

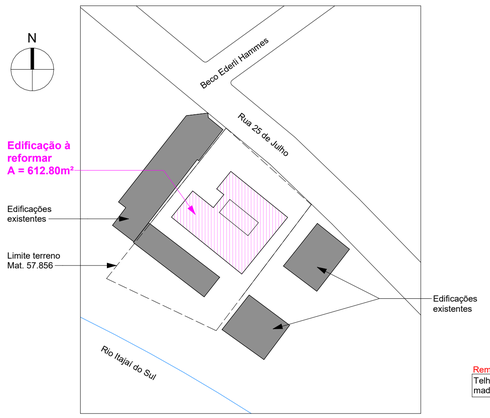


SITUAÇÃO
Escala: 1 : 1000

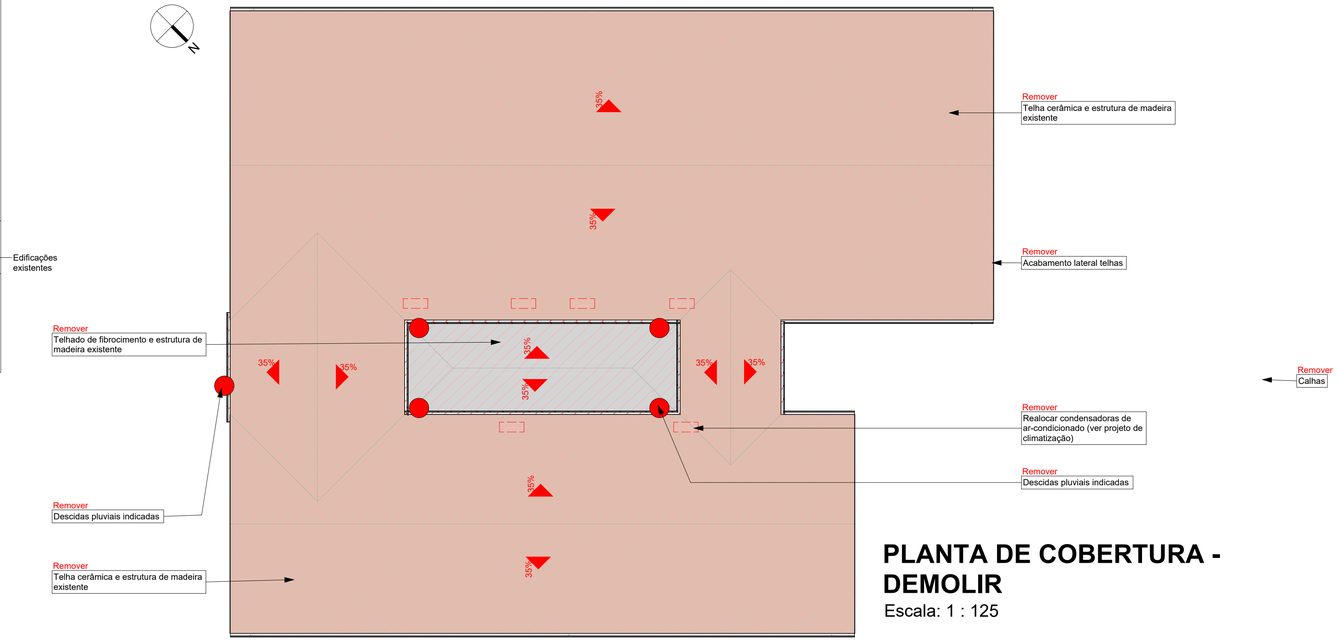

PLANTA DE COBERTURA - DEMOLIR
Escala: 1 : 125

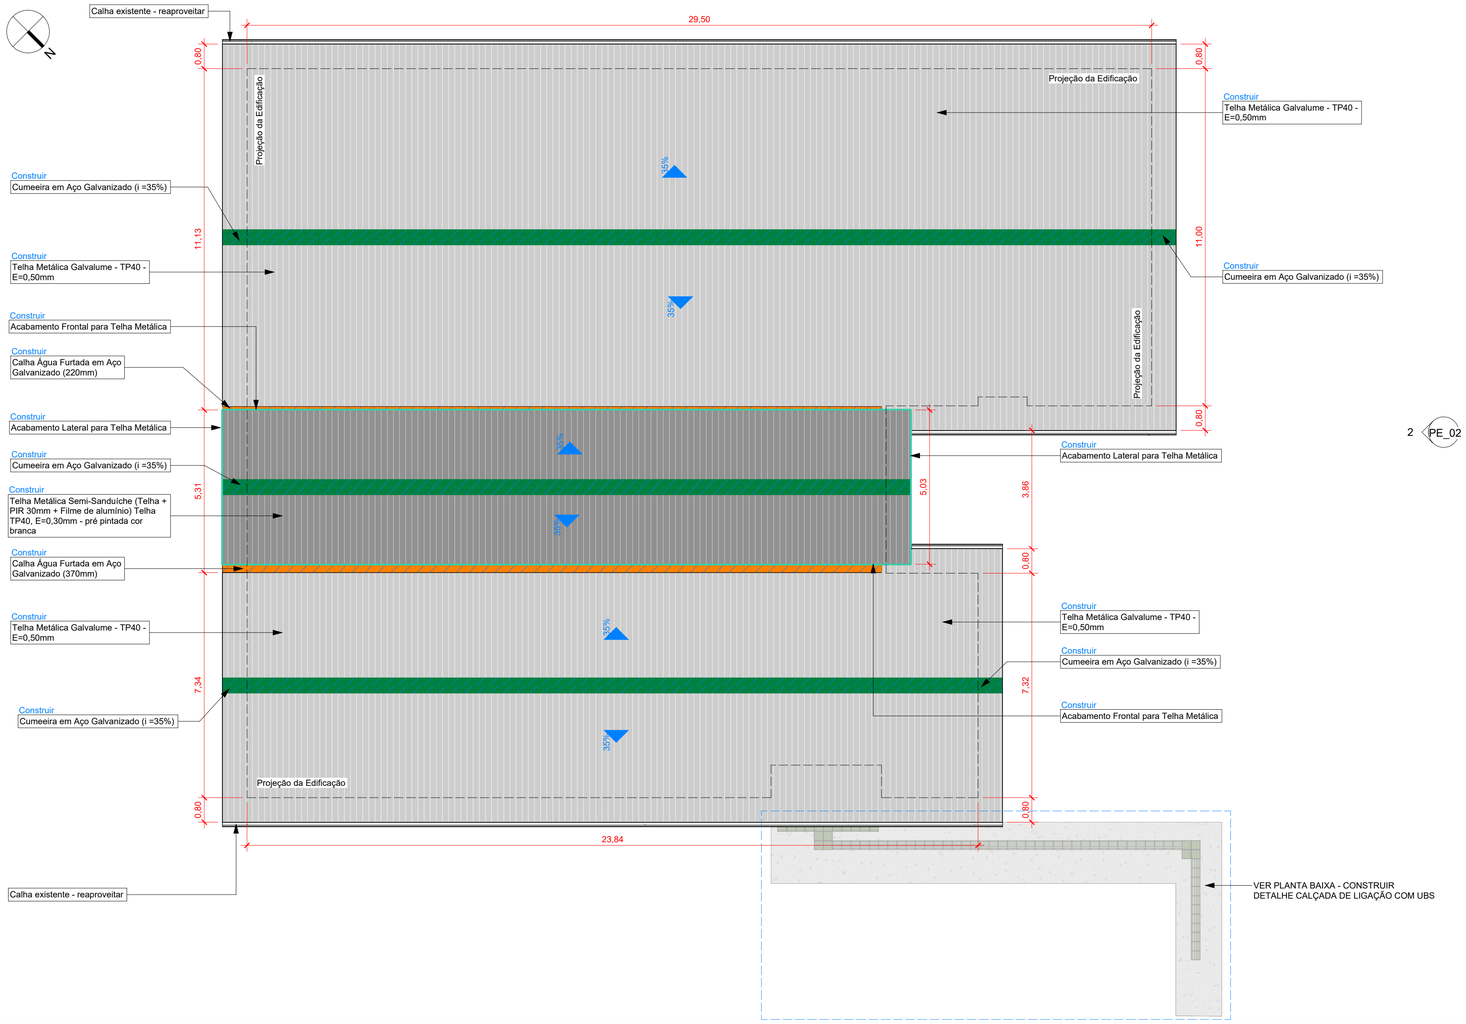

PLANTA DE COBERTURA - CONSTRUIR
Escala: 1 : 100

NOTAS

NOTAS GERAIS:

1. TODAS AS DIMENSõES INDICADAS NESTE PROJETO ESTãO EXPRESSAS EM METROS (M), EXCETO QUANDO INDICADO EM CONTRáRIO.
2. ANTES DA EXECUçãO DOS SERVIçOS, DEVERãO SER CONFERIDAS TODAS AS DIMENSõES, NíVEIS E CONDIçõES EXISTENTES NO LOCAL. EVENTUAIS DIVERGêNCIAS DEVERãO SER COMUNICADAS AOS RESPONSáVEIS TéCNICOS.
3. OS SERVIçOS DE DEMOLIçãO E REMOçãO DEVERãO SER EXECUTADOS DE ACORDO COM AS NORMAS TéCNICAS VIGENTES E OBSERVANDO AS CONDIçõES DE SEGURANçA NECESSáRIAS.
4. AS INCLINAçõES DA COBERTURA DEVERãO SEGUIR AS CONDIçõES EXISTENTES DA EDIFICAçãO, DEVENDO SER CONFERIDAS IN LOCO ANTES DA EXECUçãO.
5. AS DESCIDAS PLUVIAIS DEVERãO SEGUIR OS PROJETOS COMPLEMENTARES, MANTENDO-SE AS EXISTENTES, EXCETO ONDE HOUVER INDICAçãO ESPECíFICA DE REMOçãO OU ADEQUAçãO.
6. ESTE PROJETO DEVERá SER COMPATIBILIZADO COM OS DEMAIS PROJETOS E DOCUMENTOS DA OBRA.

Tabela de Telhamento - Construir

Descrição	Área (plano)
Telha Metálica Galvalume - TP40 - E=0,50mm	585,28 m²
Telha Metálica Semi-Sanduíche (Telha + PIR 30mm + Filme de alumínio) Telha TP40, E=0,30mm - pré pintada cor branca	112,90 m²

LEGENDA COBERTURA

- CUMEEIRA EM AÇO GALVANIZADO
- CALHA MOLDURA EM AÇO GALVANIZADO
- CALHA ÁGUA FURTADA EM AÇO GALVANIZADO
- ACABAMENTO FRONTAL / LATERAL TELHA SEMI-SANDUICHE EM AÇO GALVANIZADO

LEGENDA

EXISTENTE | DEMOLIR / REMOVER | CONSTRUIR

CONVENÇÕES GRÁFICAS

Corte: A / B — Nº do desenho na folha / Nº da folha

Elevação - Fachada: A — Nº do desenho na folha; B — Nº da folha

Elevação Interna: A / B — Nº da folha / Nº do desenho na folha

REVISÃO:	DATA:	DESCRIÇÃO:
R01	15/10/2026	TROCA DO TIPO DE TELHAS, INCLUSÃO CALÇADA, INCLUSÃO REALOCAÇÃO AR-COND.
R00	15/06/2026	EMISSÃO INICIAL

CARIMBOS E APROVAÇÕES:

AMAVI
ASSOCIAÇÃO DOS MUNICÍPIOS DO ALTO VALE DO ITAJAÍ
(47) 3531-4242
amavi@amavi.org.br
amavi.org.br
@amavi.altovale
Rua XV de Novembro, 737
Centro, Rio do Sul/SC
89160-015

PROPRIETÁRIO / CONTRATANTE:
PREFEITURA MUNICIPAL DE AURORA
CNPJ: 83.102.624/0001-47

ASSINATURA:

RESPONSÁVEL TÉCNICO PROJETO:
LAÍS DA SILVA PEREIRA ALVES
ARQUITETA E URBANISTA - CAU A 260446-9

ASSINATURA:
LAIS DA SILVA PEREIRA ALVES:10679482954
Assinado de forma digital por LAIS DA SILVA PEREIRA ALVES:10679482954 Dados: 2026.10.29 15:10:27 -03'00'

PROJETO: **ETAPA: PROJETO EXECUTIVO**
ARQUITETÔNICO

OBRA:
SECRETARIA DE SAÚDE - REFORMA COBERTURA

LOGRADOURO: RUA 25 DE JULHO **BAIRRO:** CENTRO **Nº:** 100
MUNICÍPIO: AURORA **UF:** SC **CEP:** 89186-000

ÁREA EXISTENTE:
612,80 m²

ÁREA INTERVENÇÃO:
612,80 m²

CONTEÚDO:
SITUAÇÃO
PLANTA DE COBERTURA - DEMOLIR
PLANTA DE COBERTURA - CONSTRUIR

ESCALA: INDICADA
DATA: OUT/2026
CÓDIGO AMAVI: 4090
DESENHISTA: LAÍS S. P. ALVES

ARQ PE_01/02

TODOS OS DIREITOS RESERVADOS. PROIBIDA A REPRODUÇÃO PARCIAL OU TOTAL. DESENHO VÁLIDO SOMENTE ASSINADO PELO RESPONSÁVEL DO PROJETO.

OBS: ESTE PROJETO NãO EXIME A RESPONSABILIDADE DE SEGUIR O CóDIGO FLORESTAL, LEI Nº 12.651, DE 25 DE MAIO DE 2012.