
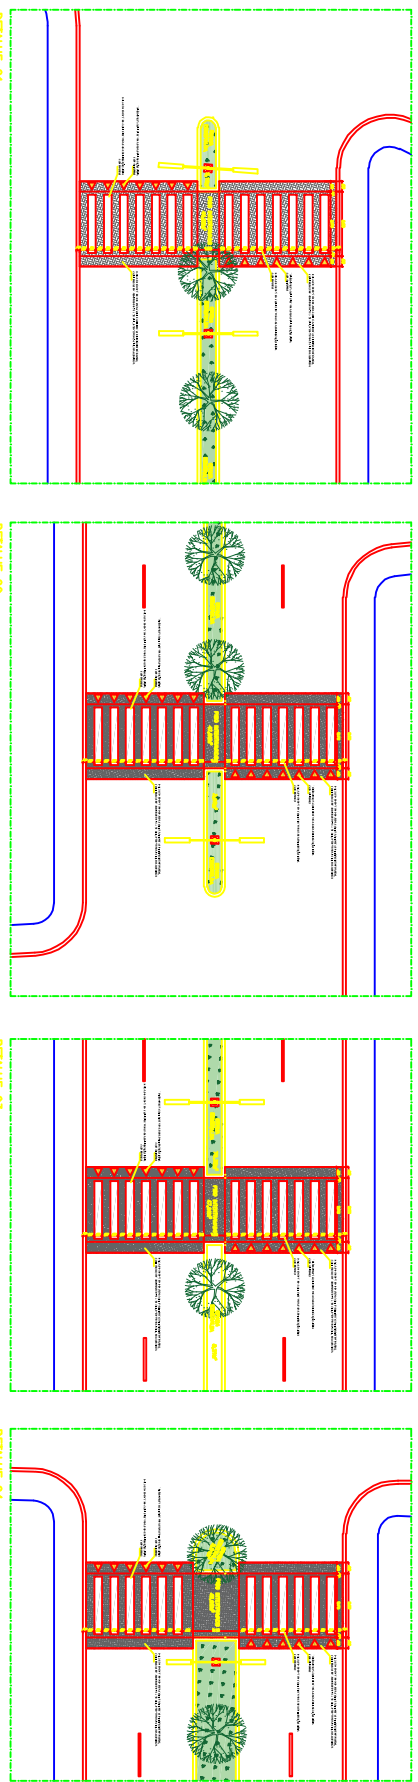
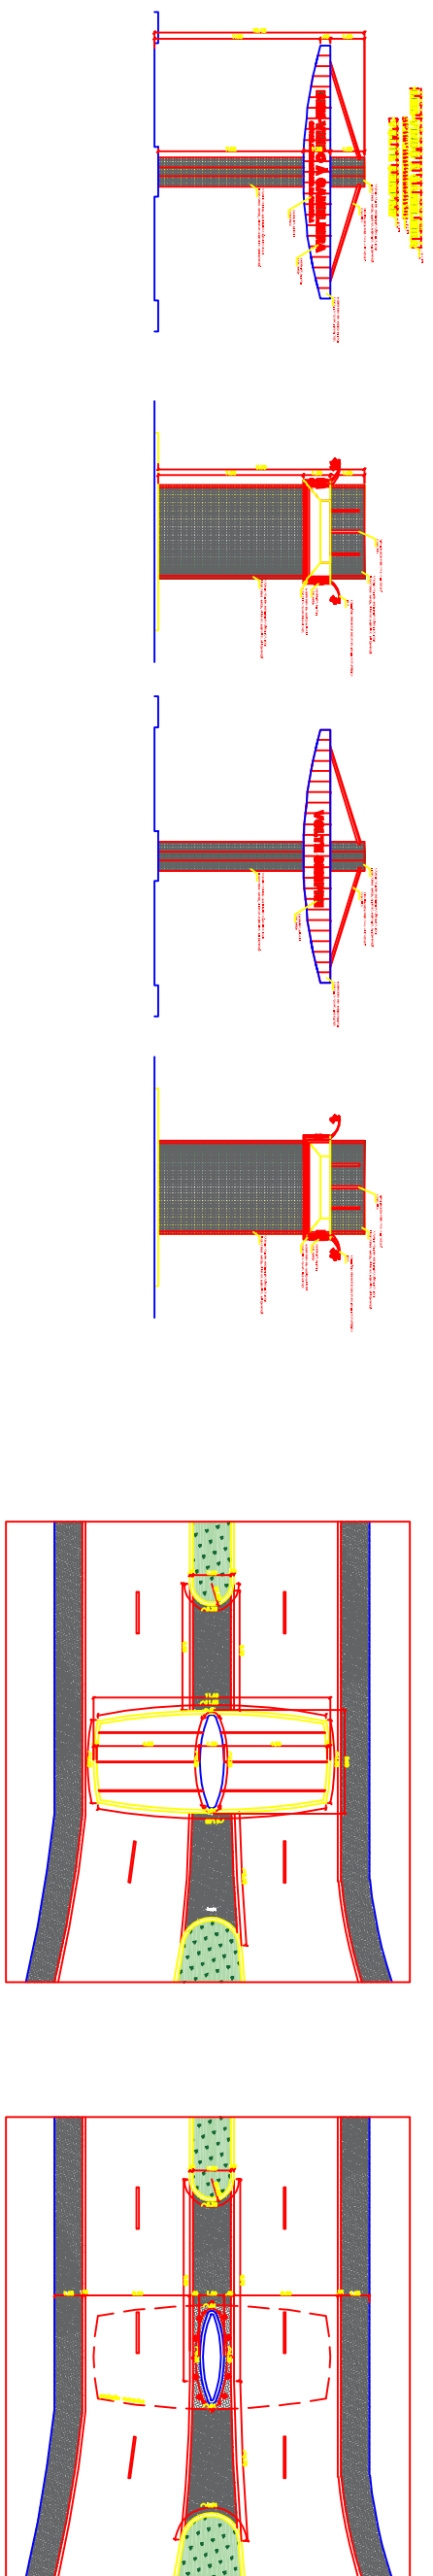
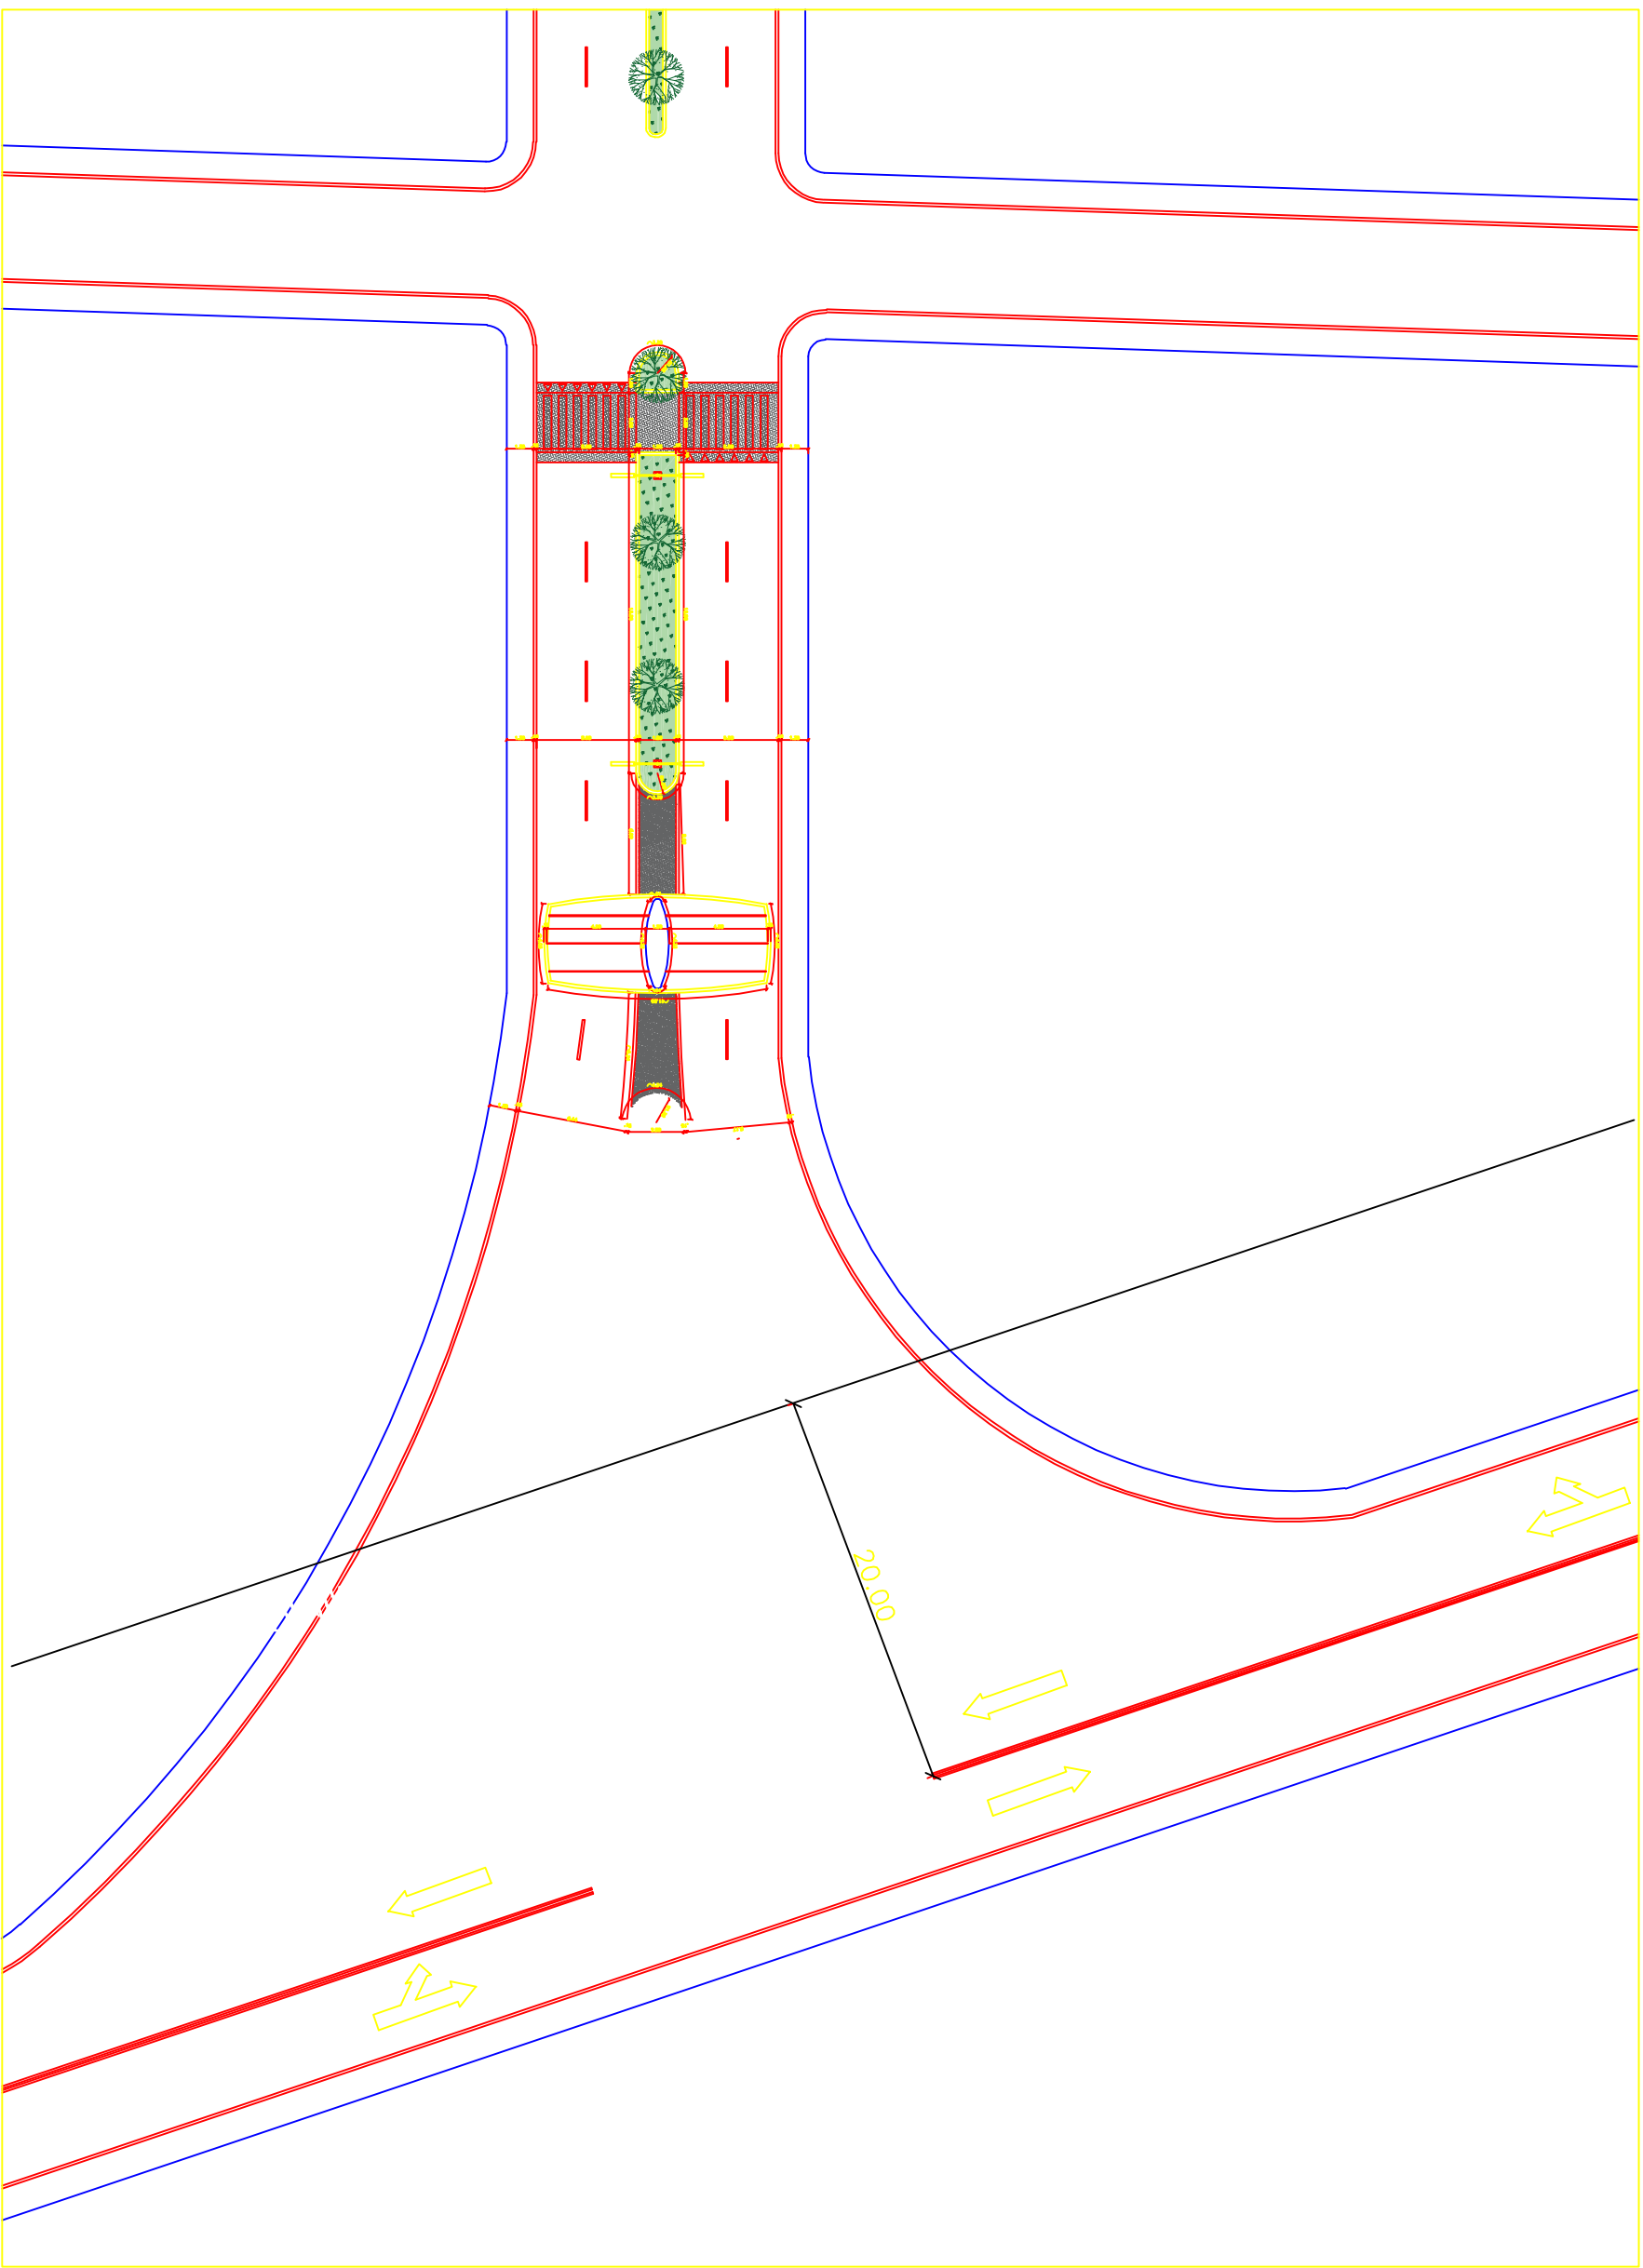


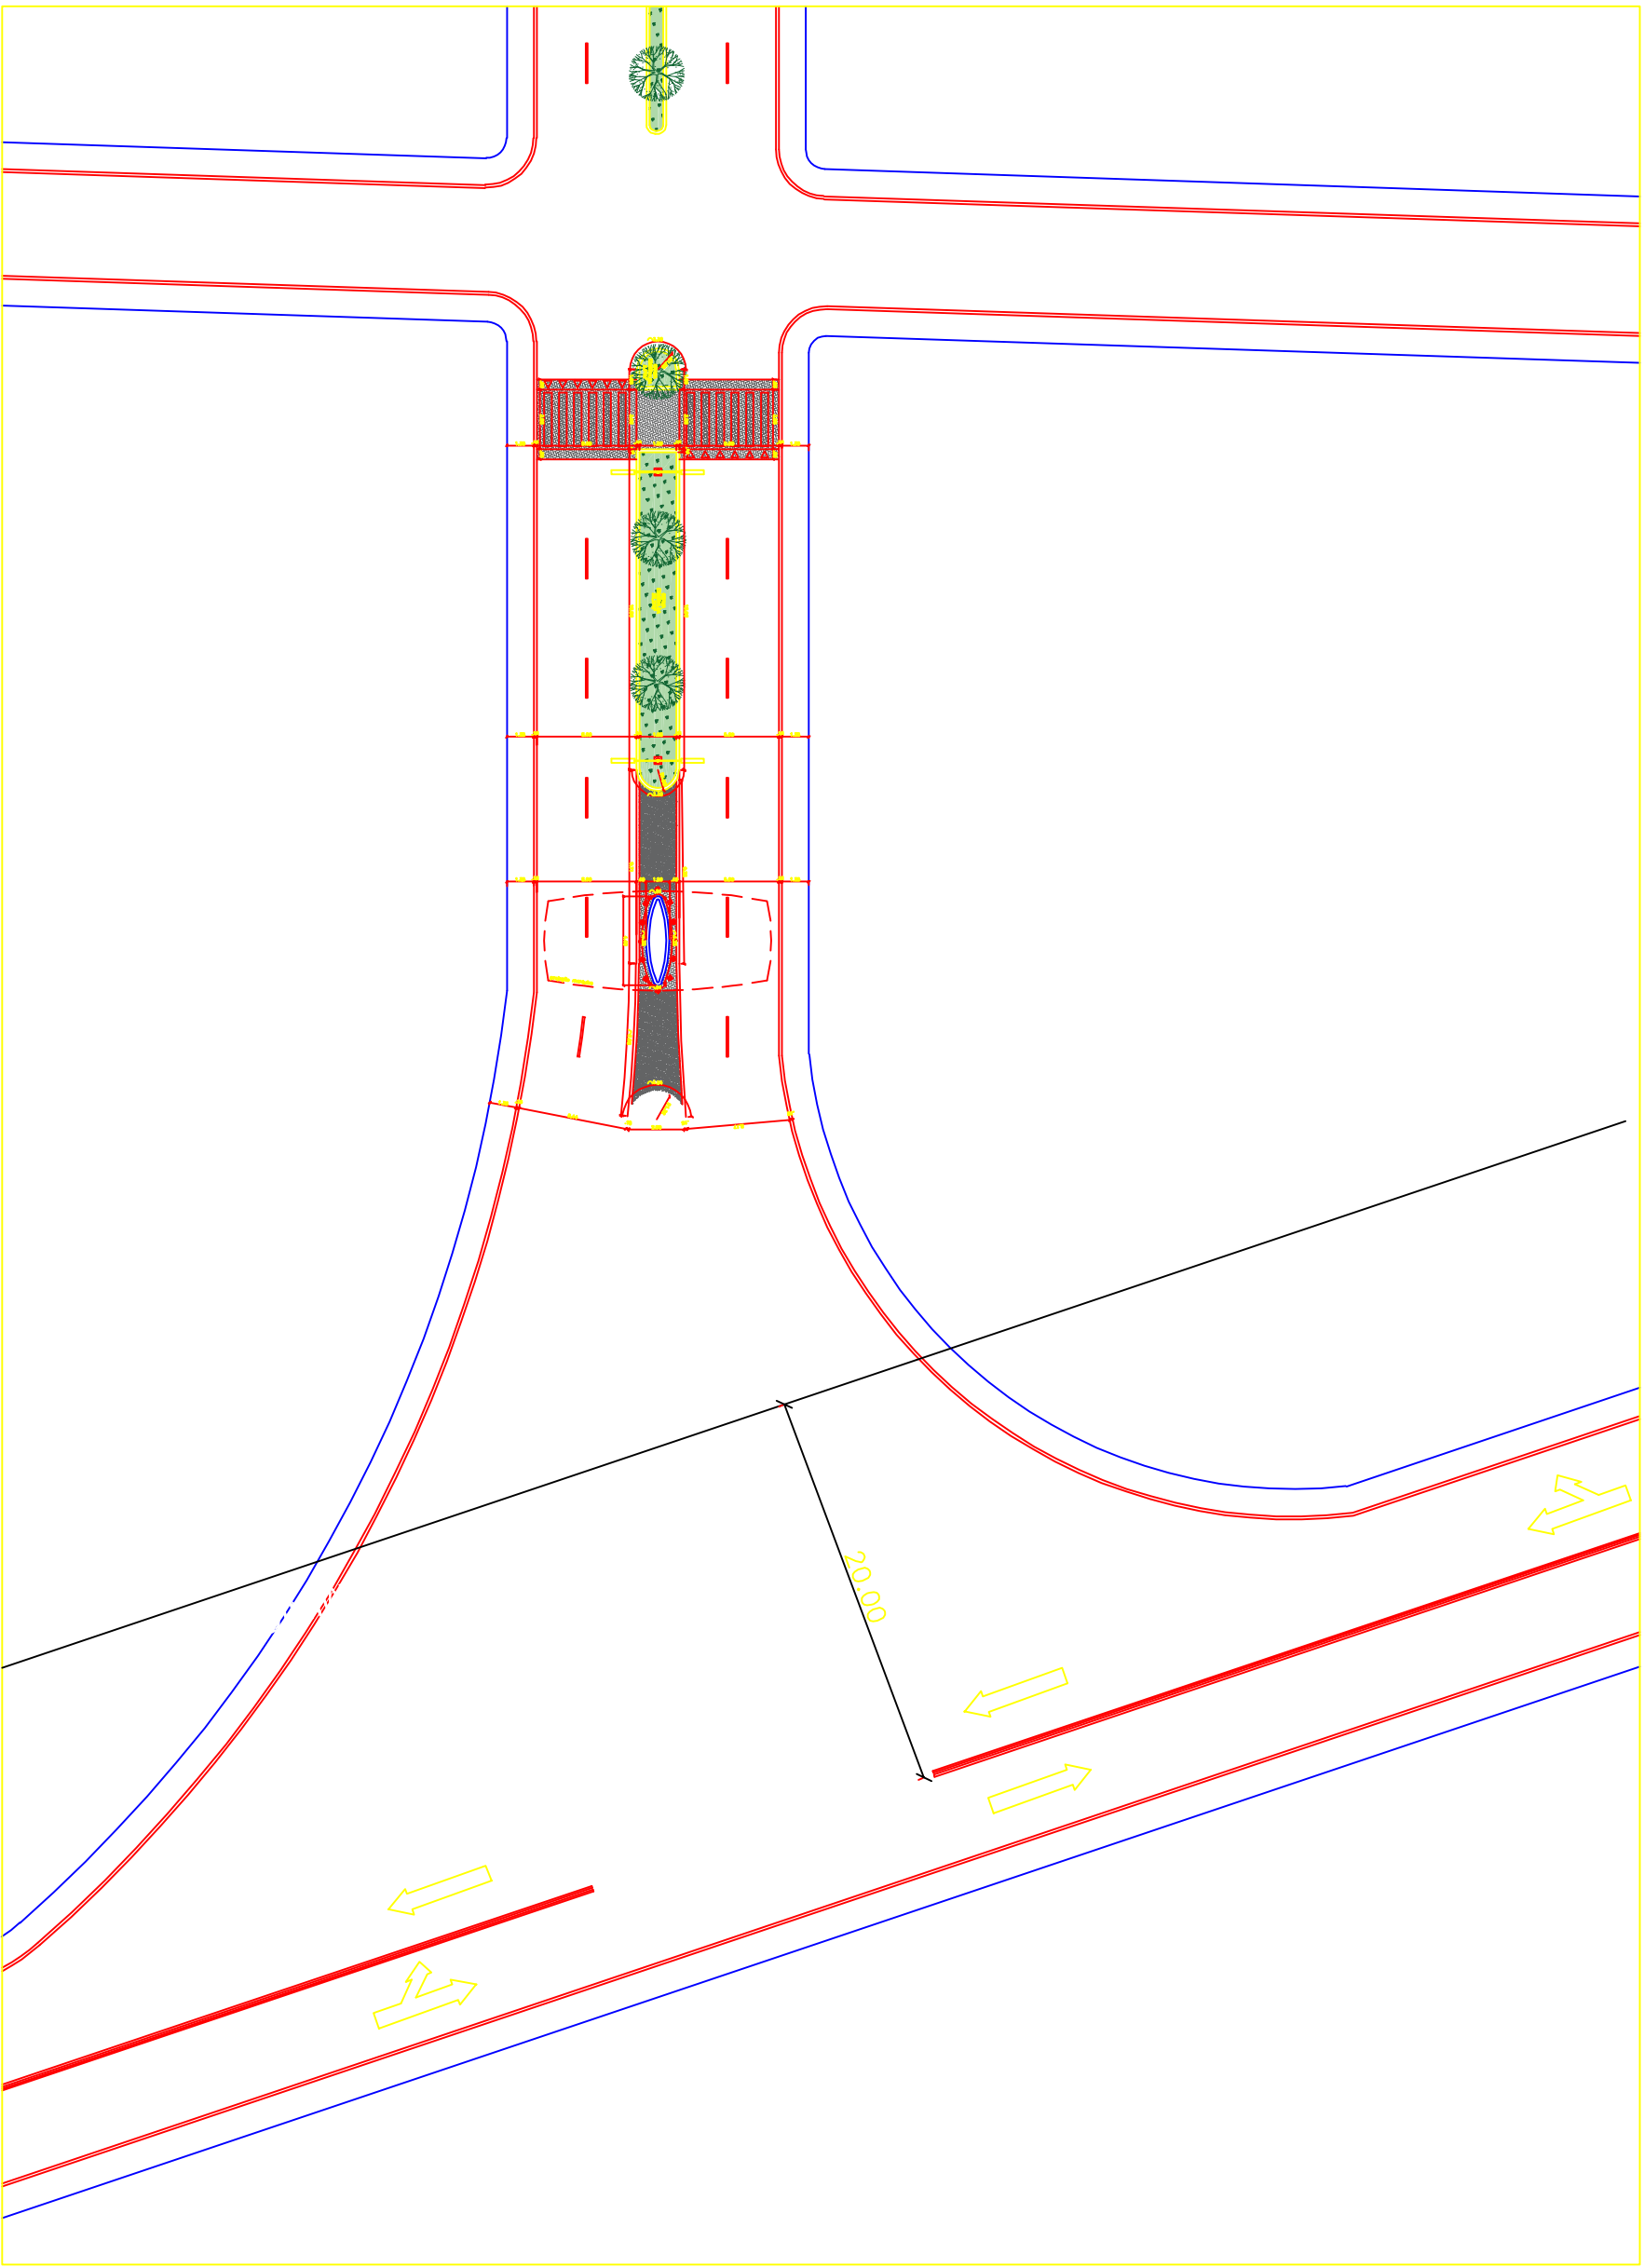

PREFEITURA MUNICIPAL DA GAMELEIRA

PROJETO:

CONSTRUÇÃO DE 02 PORTAIS NO MUNICÍPIO DE
GAMELEIRA-PE

FOLHA:

01 / 02

TÍTULO:

PORTAL PRINCIPAL

DESENHISTA

XXXX


José Clecip Adelino da Silva
Engenheiro Civil
CREA: 57.487 D/PE