




PLANTA BAIXA

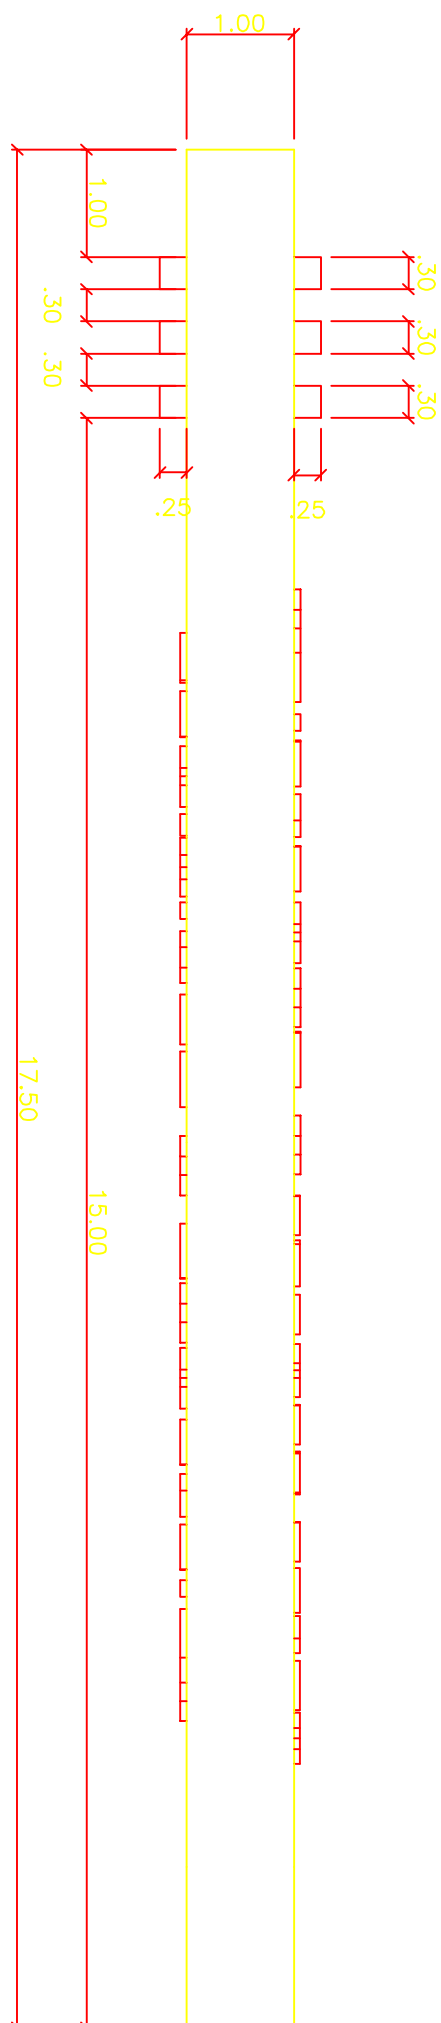


ELEVAÇÃO LATERAL DIREITA

 


ELEVAÇÃO FRONTAL

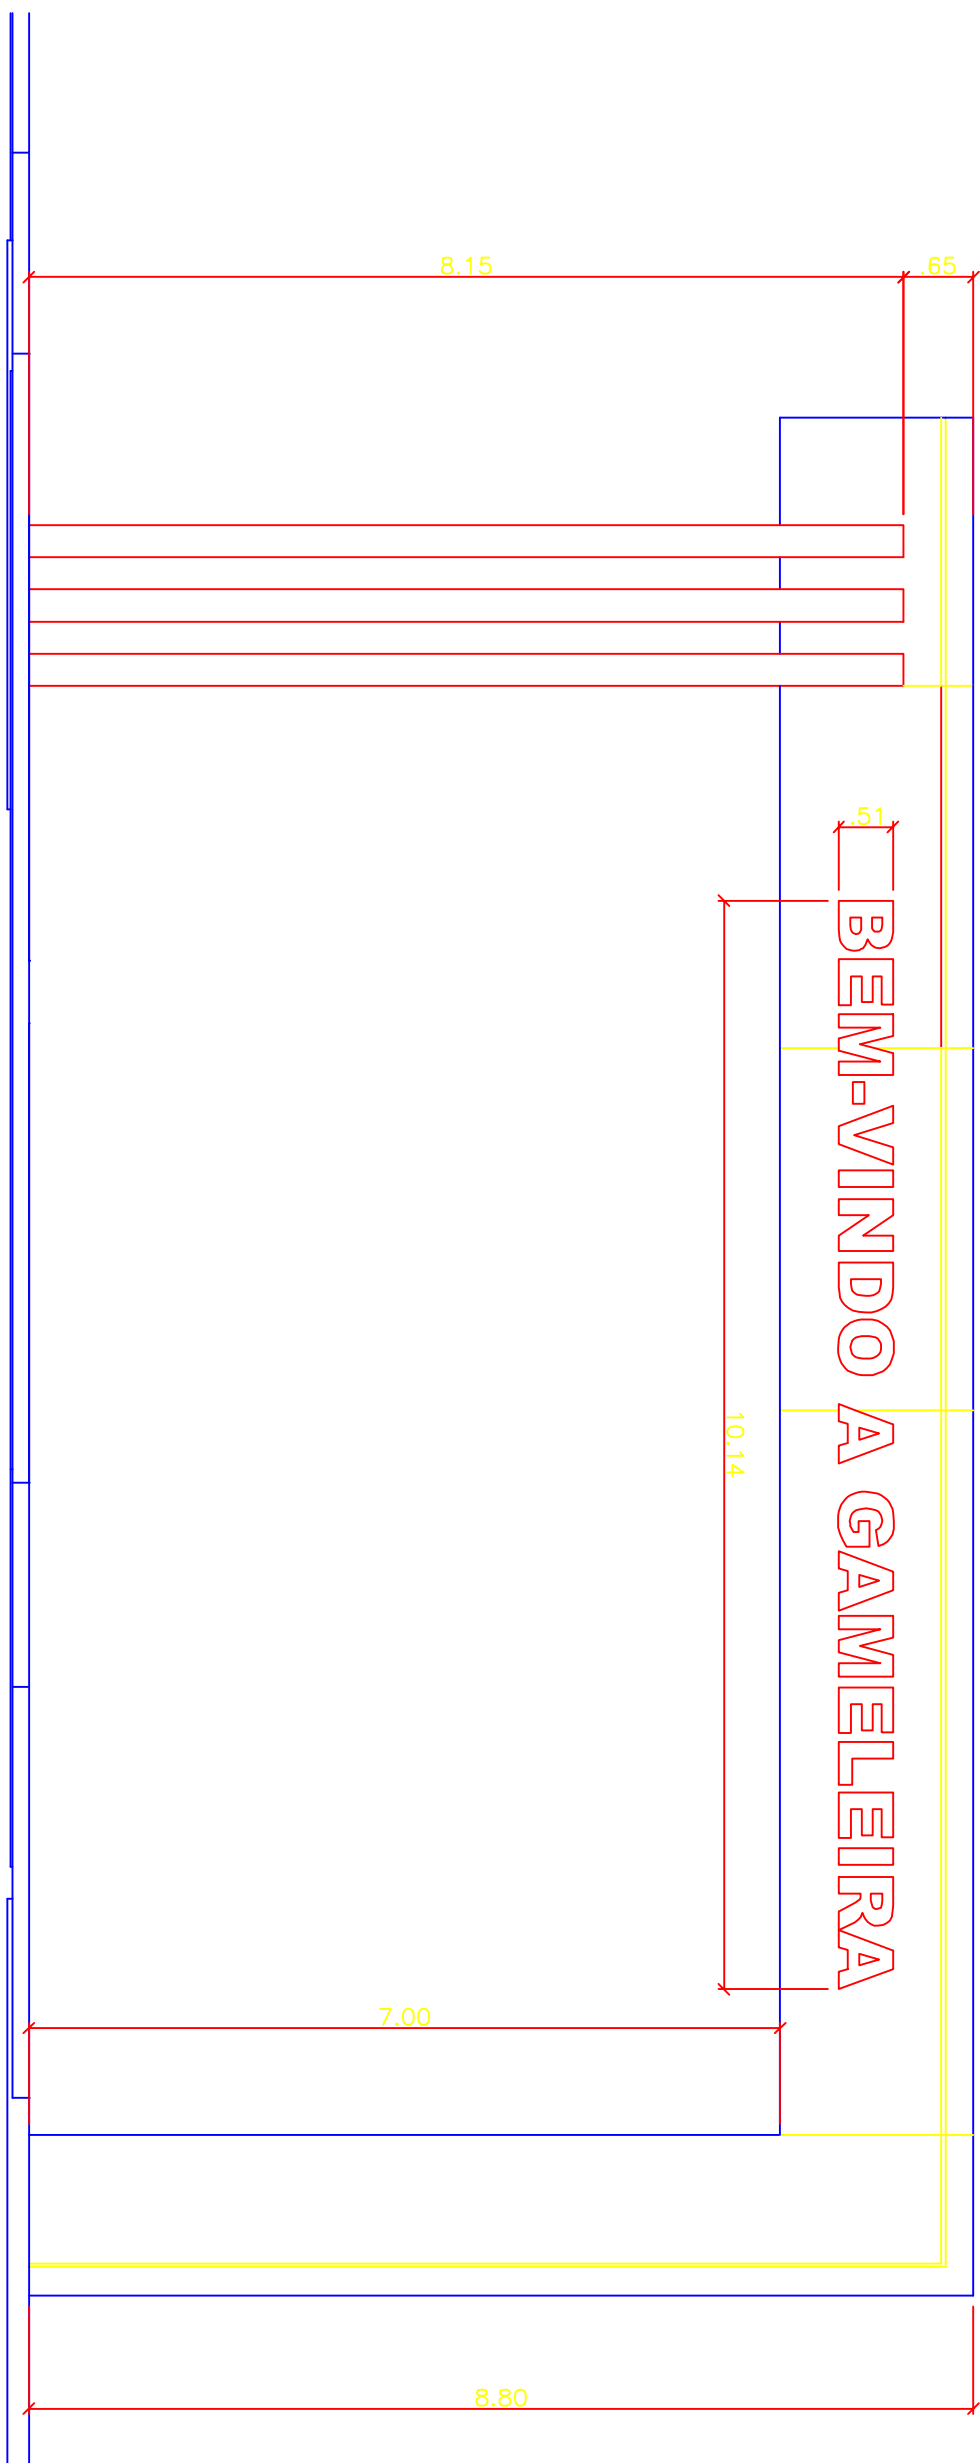

ELEVAÇÃO LATERAL ESQUERDA

 

ELEVAÇÃO POSTERIOR

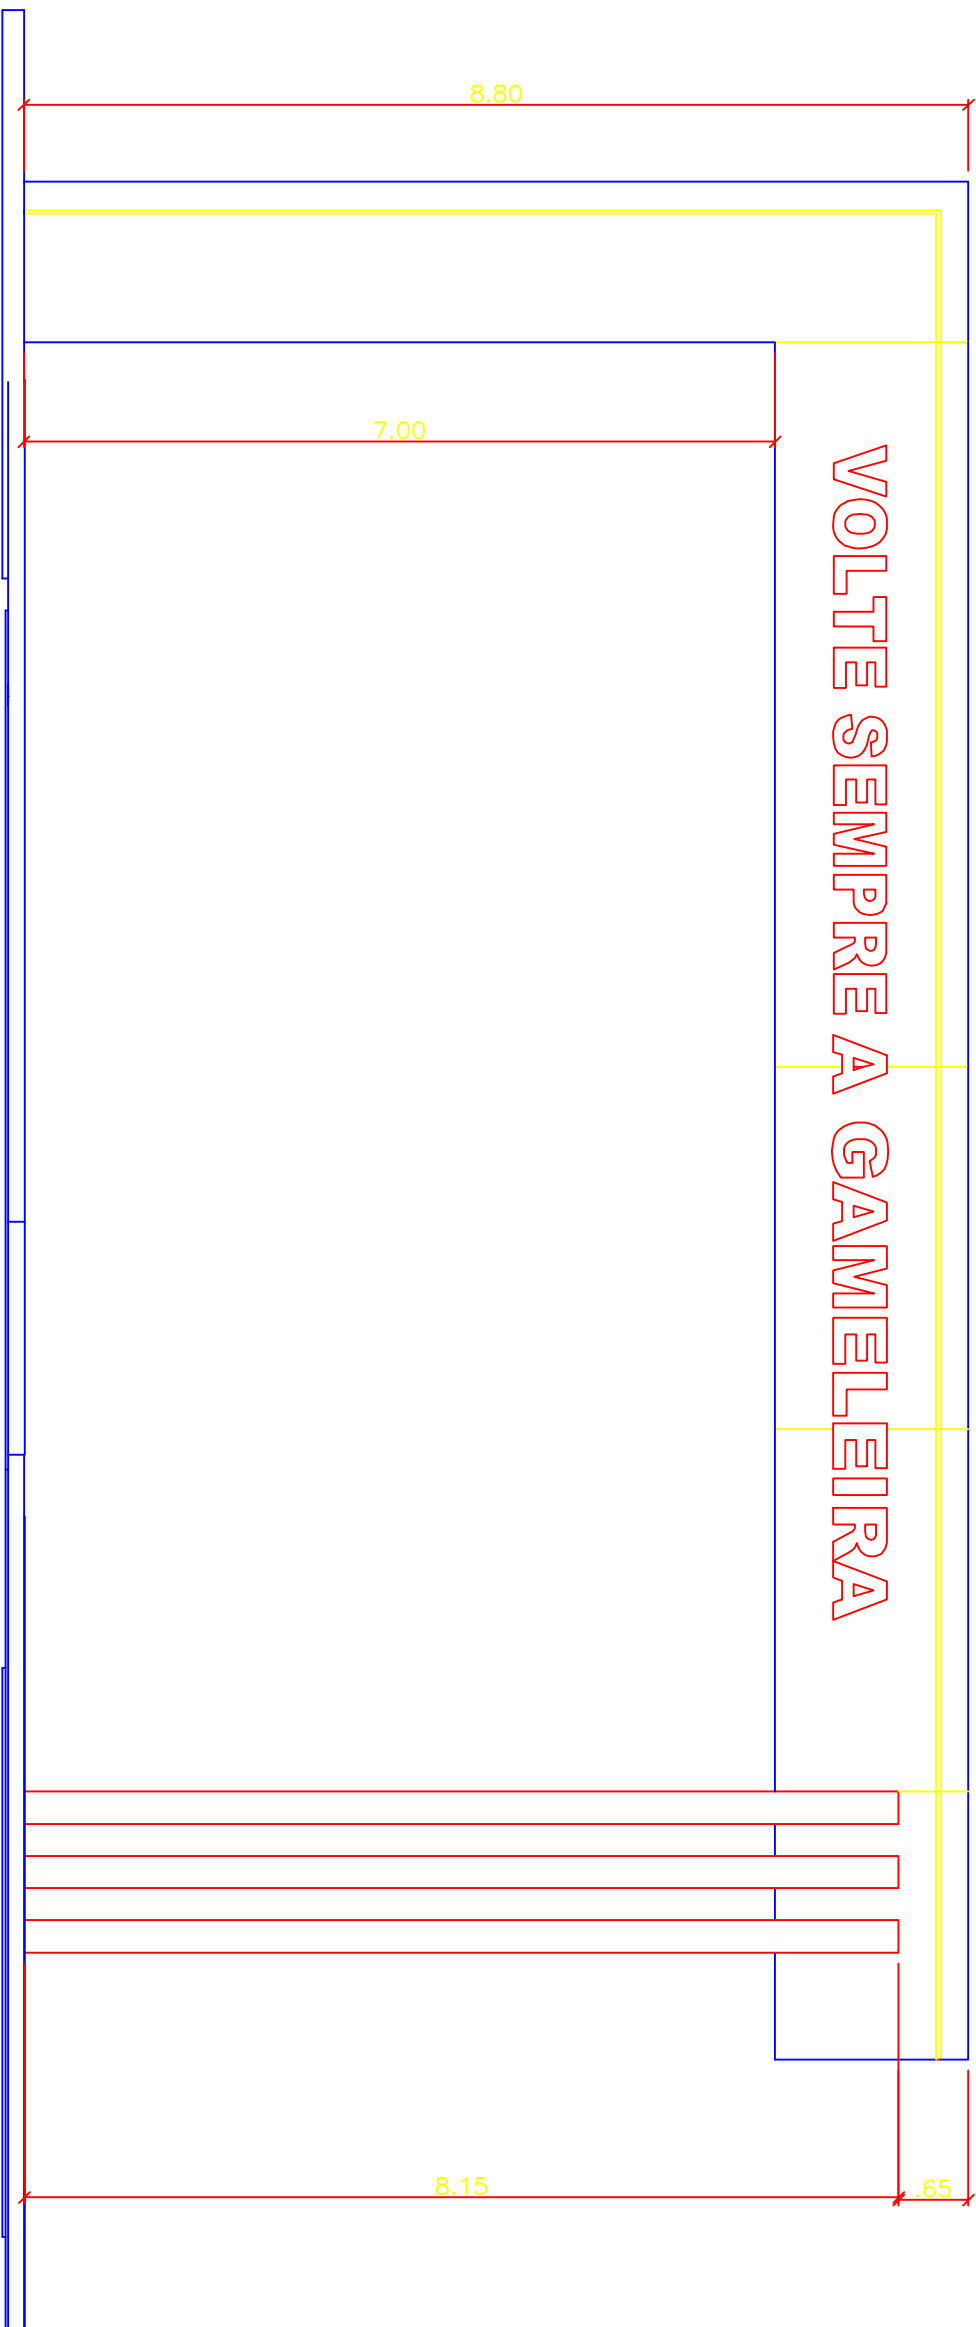

José Clécio Adelfino da Silva
Engenheiro Civil
CREA: 57.487 D/PE

PREFEITURA MUNICIPAL DA GAMELEIRA

PROJETO: CONSTRUÇÃO DE 02 PORTAIS NO MUNICÍPIO DE GAMELEIRA-PE

ESCALA:

01 / 01

TÍTULO:

PORTAL SECUNDARIO

DESENHISTA: