
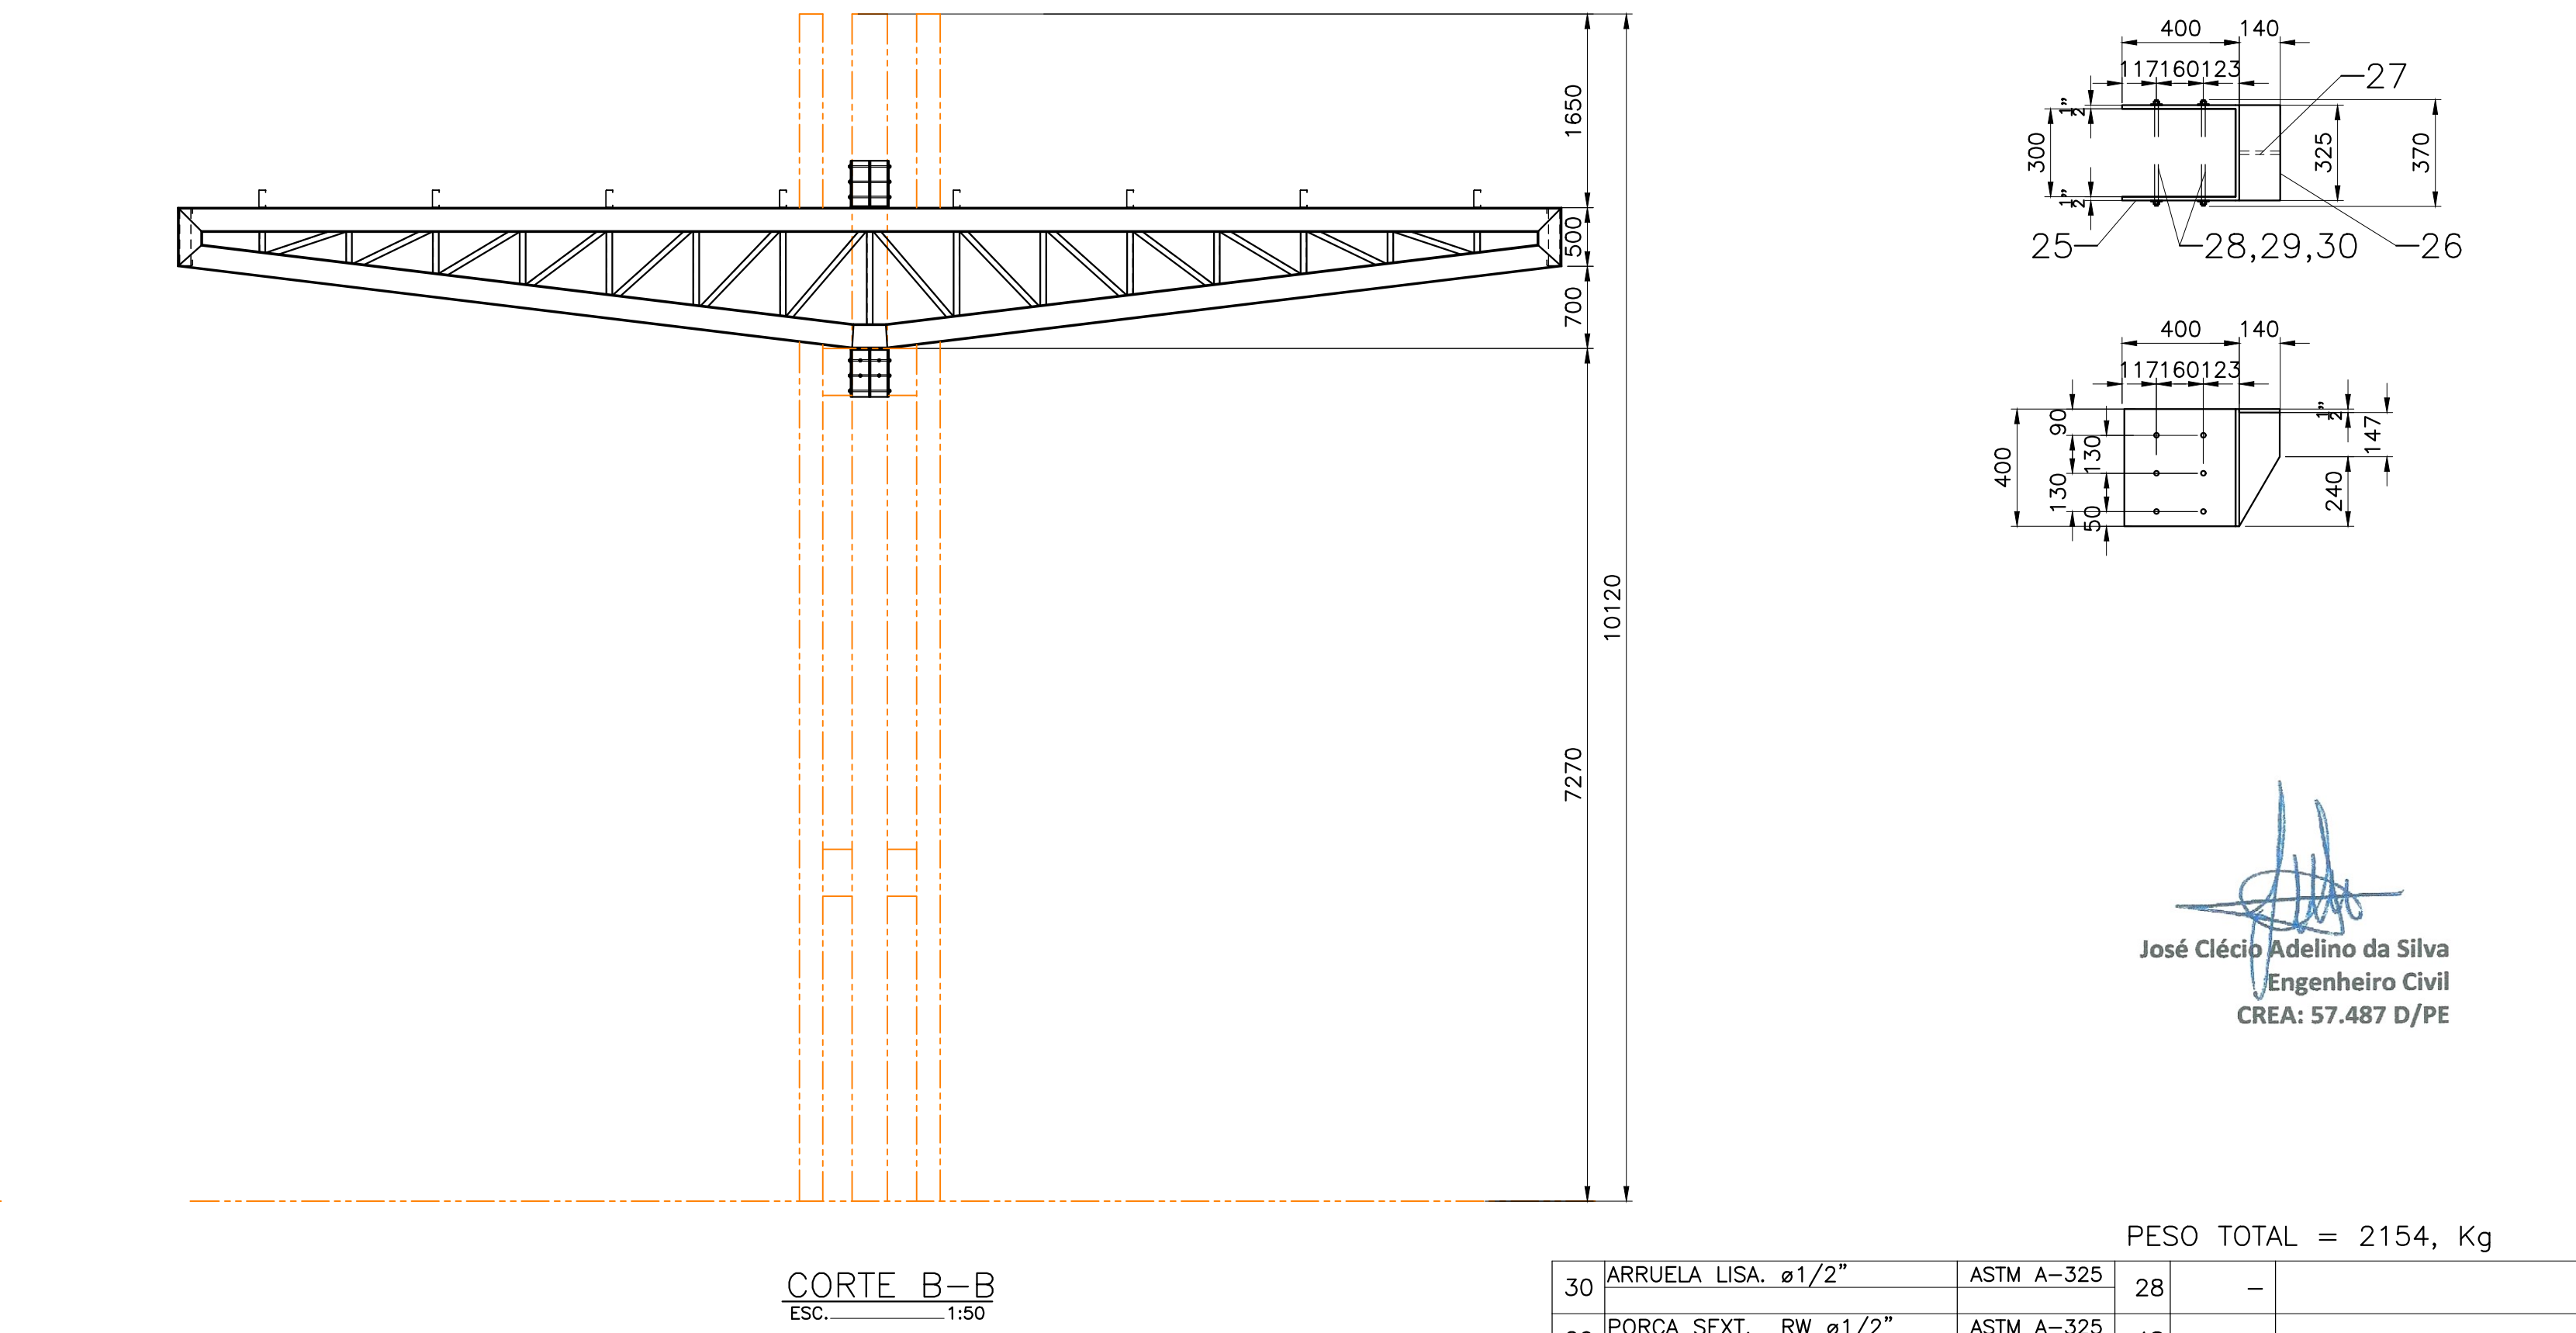
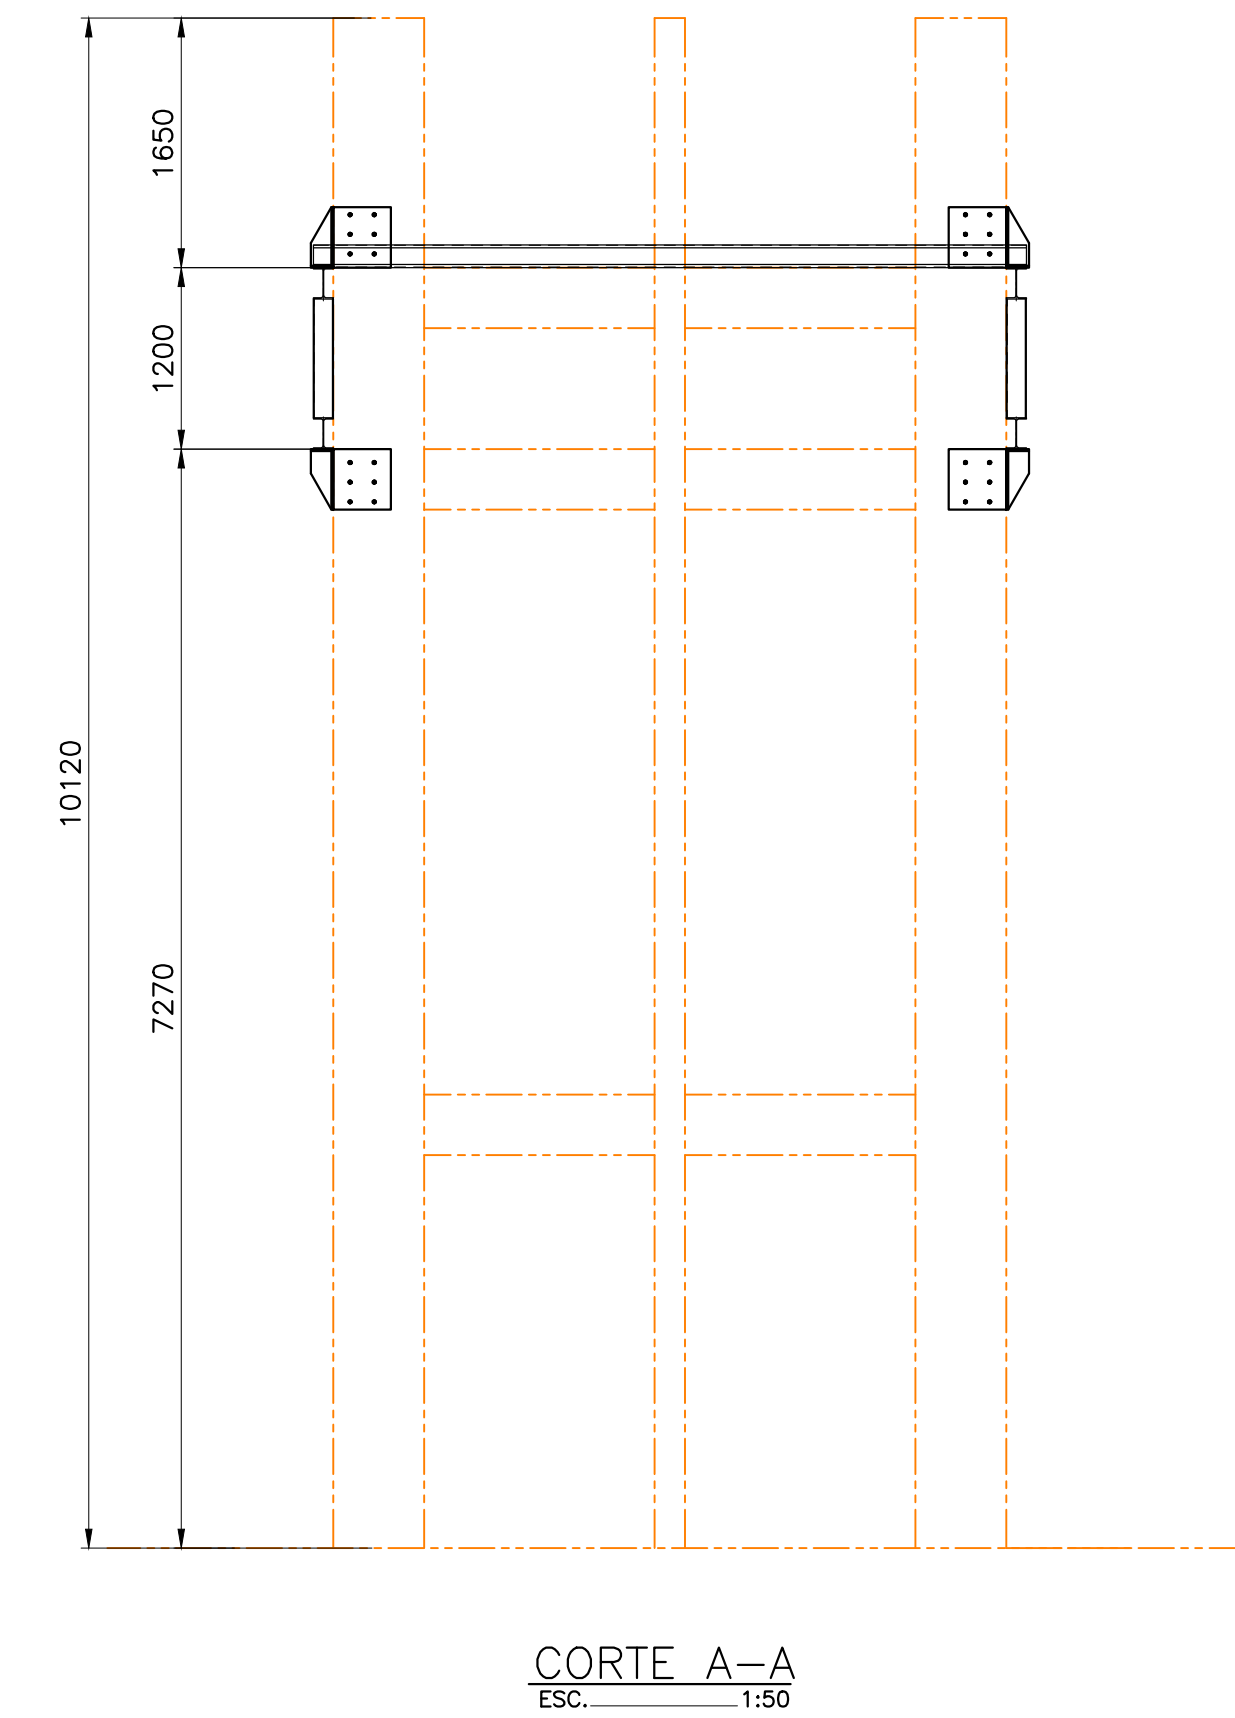
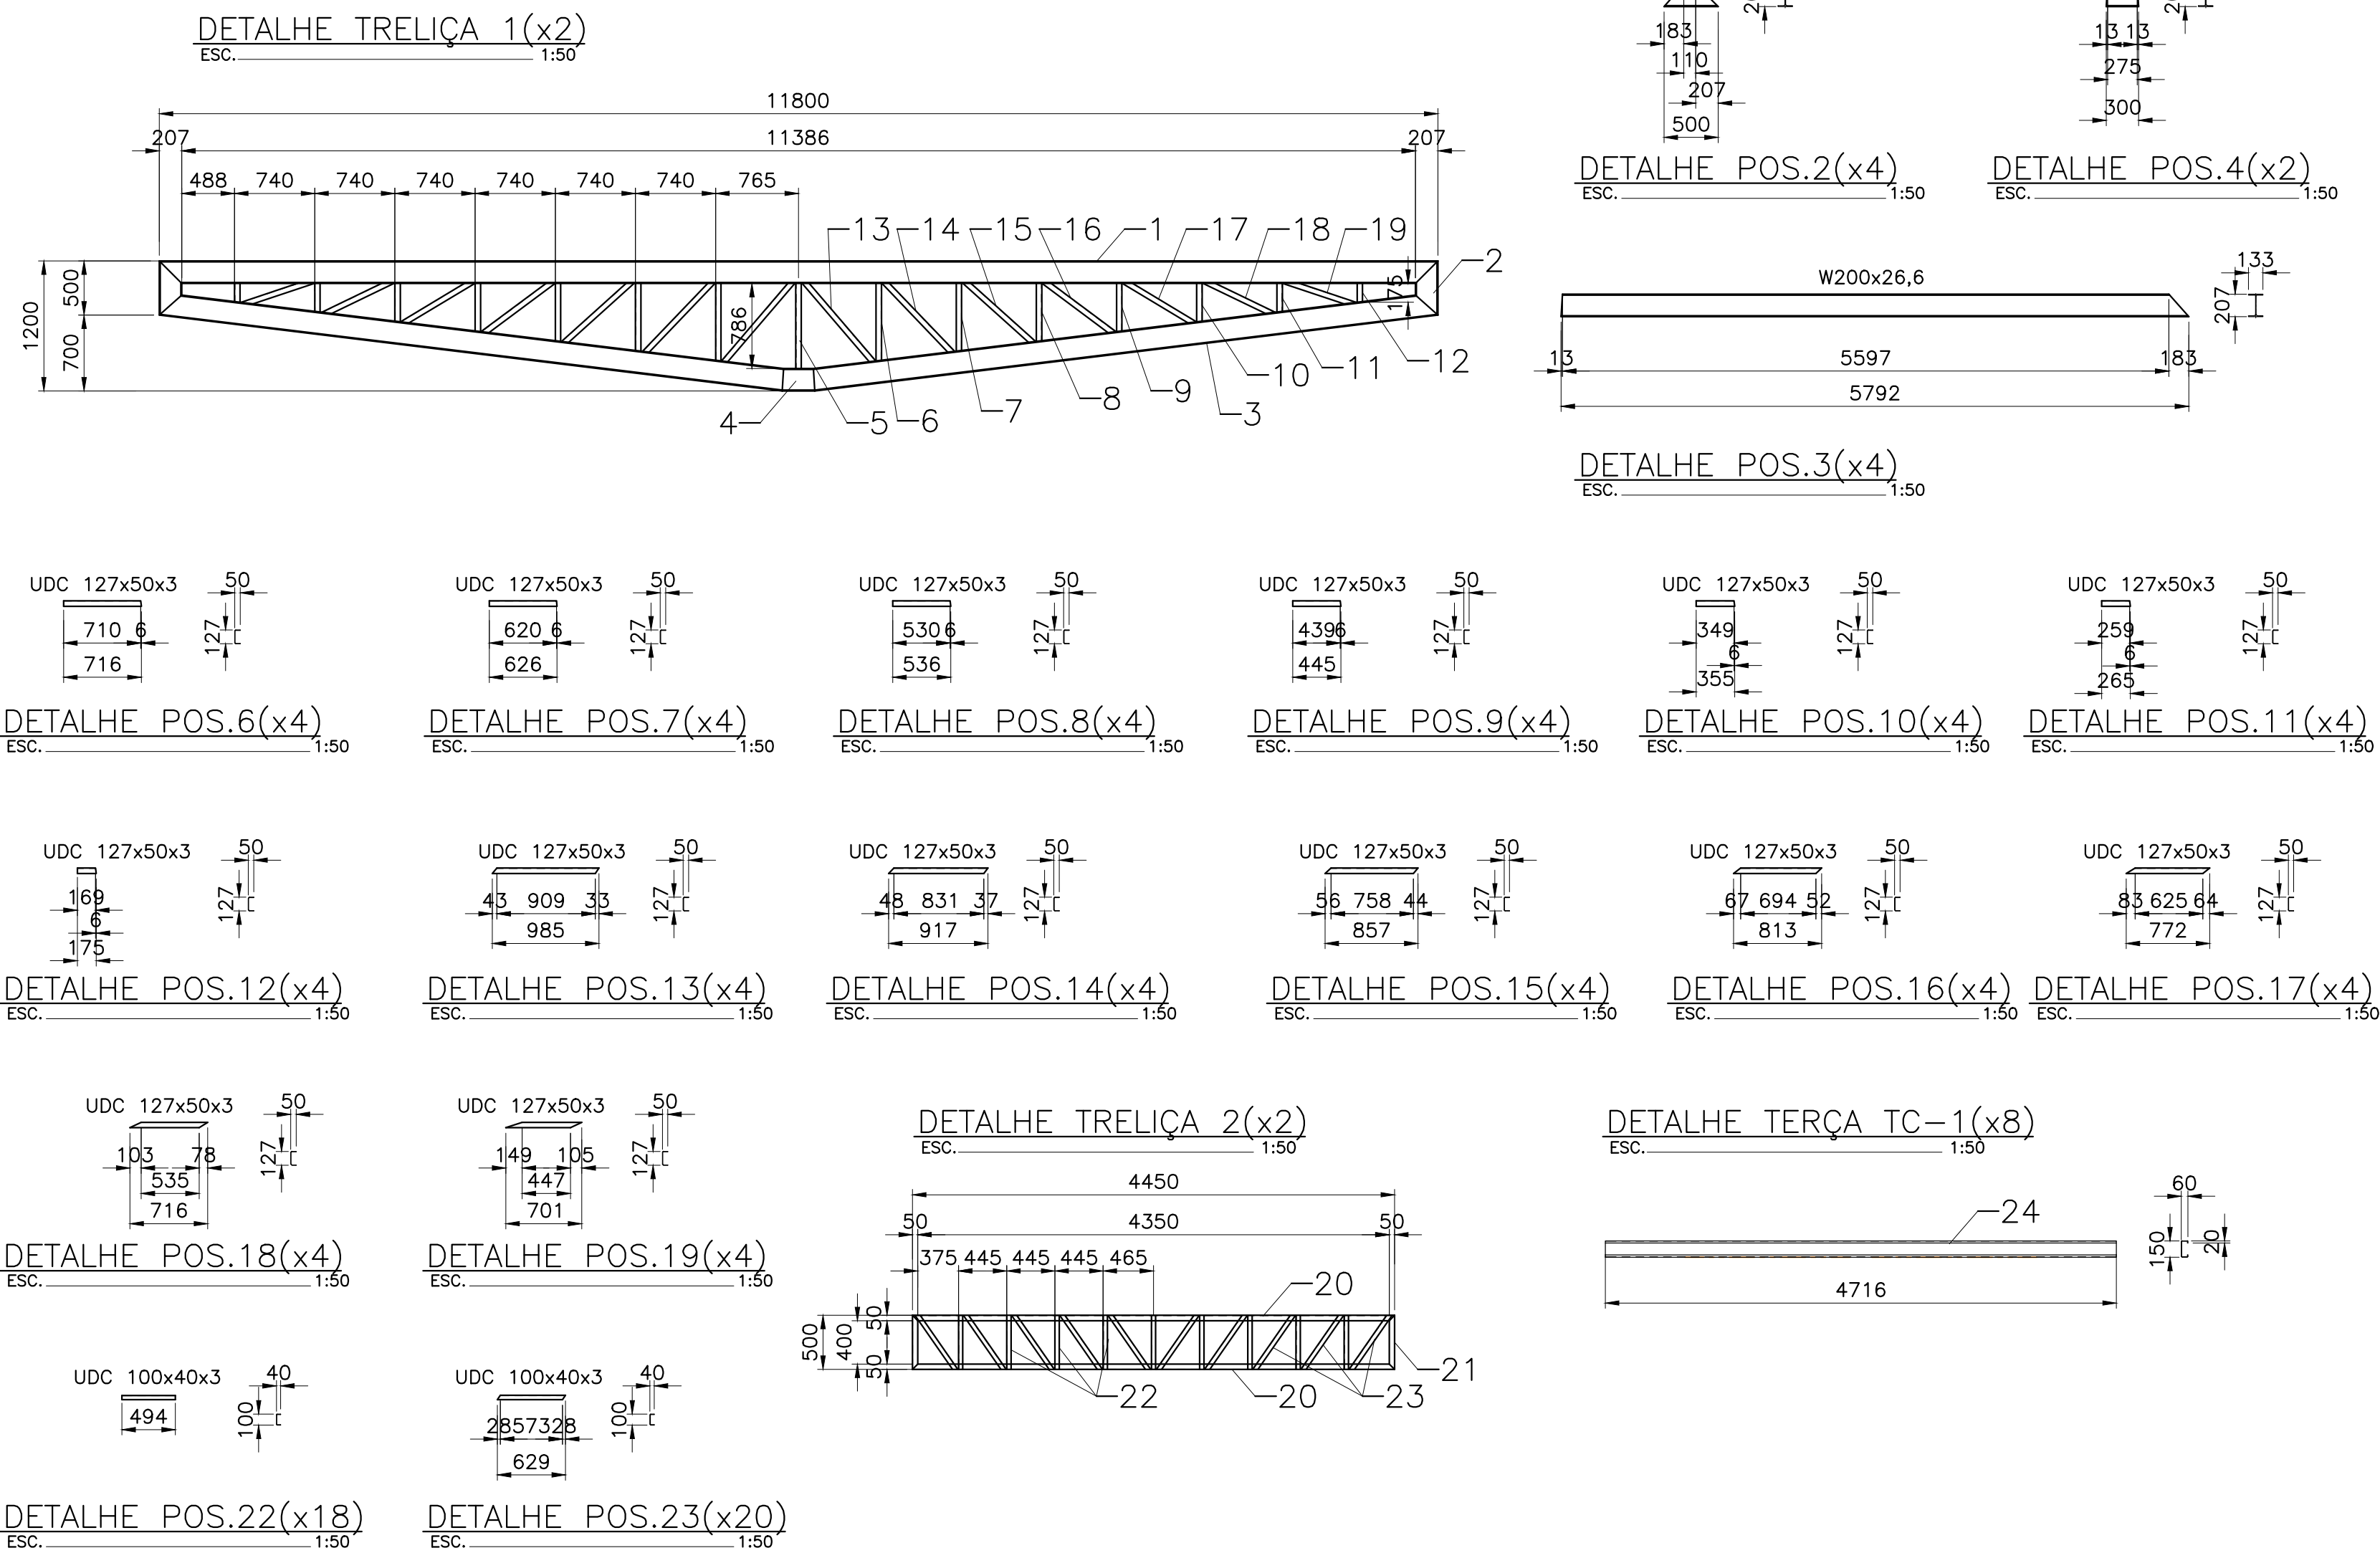


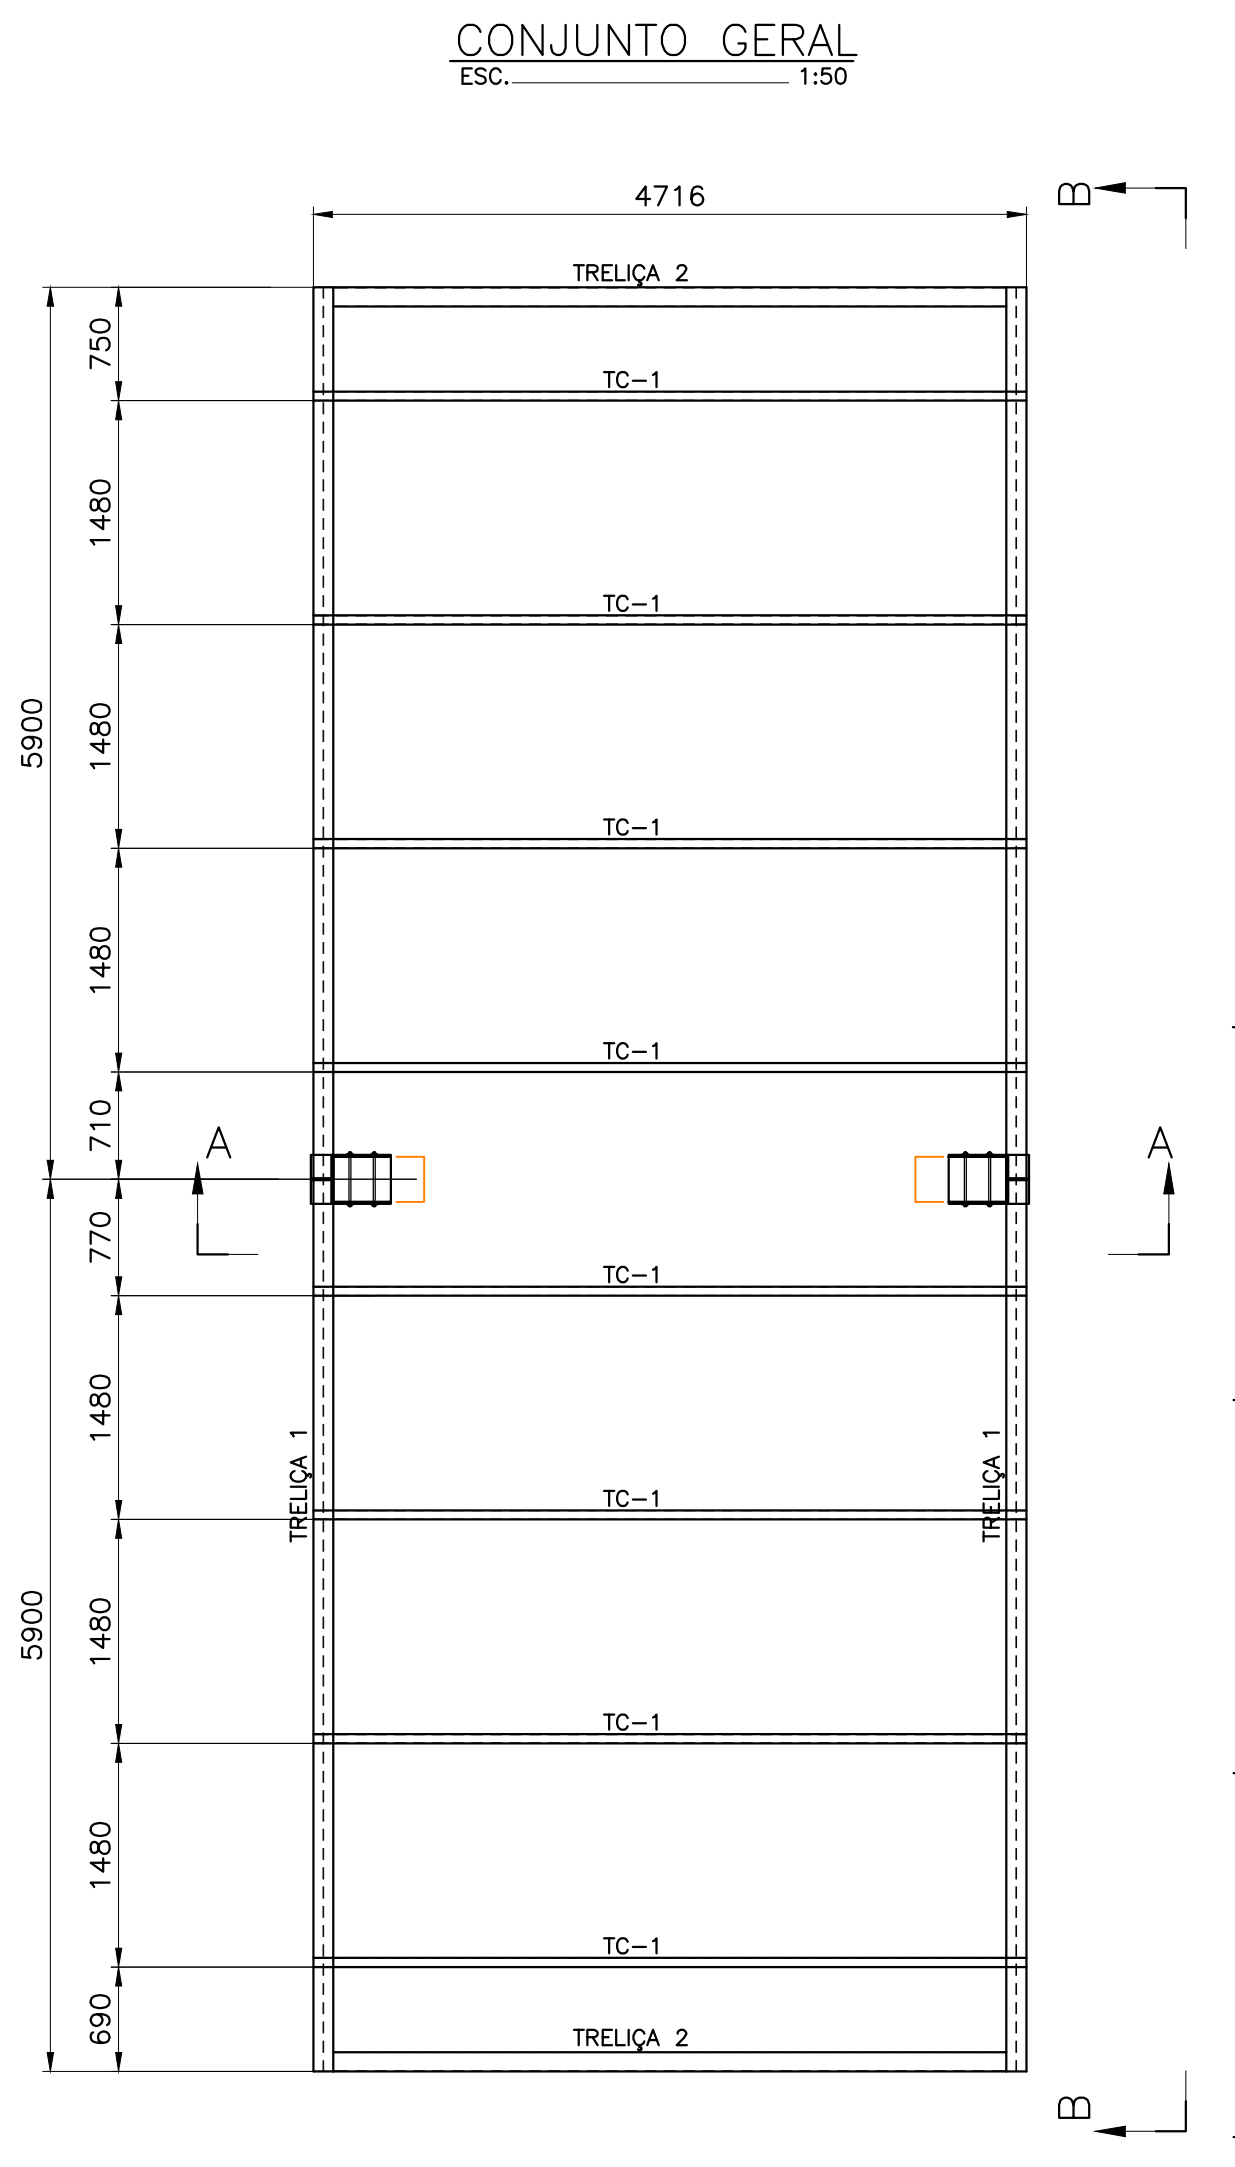

27	CH. 1/2" x 140 x 387	ASTM A-36	4	21,2	
26	x 98,00 Kg/m ²	ASTM A-36	4	20,3	
25	CH. 1/2" x 140 x 370	ASTM A-36	4	176,4	
24	x 98,00 Kg/m ²	ASTM A-36	4	257,7	
23	CH. 1/2" x 400 x 1125	ASTM A-36	20	50,5	
22	UE 150 x 60 x 20 x 3,00	ASTM A-36	18	35,7	
21	x 6,83 Kg/m x 4716	ASTM A-36	4	10,3	
20	UDC 100 x 40 x 3,00 x	ASTM A-36	4	91,3	
19	x 4,01 Kg/m x 629	ASTM A-36	4	14,4	
18	UDC 100 x 40 x 3,00 x	ASTM A-36	4	14,7	
17	x 4,01 Kg/m x 494	ASTM A-36	4	15,8	
16	UDC 127 x 50 x 3,00 x	ASTM A-36	4	16,7	
15	x 5,13 Kg/m x 500	ASTM A-36	4	17,6	
14	UDC 127 x 50 x 3,00 x	ASTM A-36	4	18,8	
13	x 5,13 Kg/m x 4450	ASTM A-36	4	20,2	
12	UDC 127 x 50 x 3,00 x	ASTM A-36	4	3,6	
11	x 5,13 Kg/m x 701	ASTM A-36	4	5,4	
10	UDC 127 x 50 x 3,00 x	ASTM A-36	4	7,3	
9	x 5,13 Kg/m x 716	ASTM A-36	4	9,1	
8	UDC 127 x 50 x 3,00 x	ASTM A-36	4	11,0	
7	x 5,13 Kg/m x 536	ASTM A-36	4	12,9	
6	UDC 127 x 50 x 3,00 x	ASTM A-36	4	14,7	
5	x 5,13 Kg/m x 786	ASTM A-36	2	8,1	
4	W 200 x 26,6Kg/m x 300	ASTM A-572	2	16,0	
3	W 200 x 26,6Kg/m x 5597	ASTM A-572	4	595,5	
2	W 200 x 26,6Kg/m x 500	ASTM A-572	4	53,2	
1	W 200 x26,6Kg/m x 11800	ASTM A-572	2	627,8	

POS	DENOMINAÇÃO	MATERIAL	Q	PESO	OBSERVAÇÕES
04					
03					
02					
01					
00					
REV.	DATA	DES.	APROV.	EMISSION INICIAL	DESCRIÇÃO

DESENHOS DE REFERÊNCIA

- Estrutura existente
- Estrutura nova
- Projecção
- Eixo

NOTAS GERAIS

- Todas as cotas são em milímetros, elevações em metro.
- Solda mínima não indic. 5mm AWS.
- Soldar com eletrodo E70XX
- É vetada qualquer alteração no projeto original sem a devida autorização do projetista.
- Verificar todas as medidas "in loco" antes da fabricação das peças.

Preparação da Superfície:

a- Padrão So 2 1/2

Revestimento:

- Fundo: Aplicar 1(uma) demão de tinta de fundo epoxídica com espessura de 125µm.
- Intermediário: Aplicar 1(uma) demão de tinta intermediária epoxídica com espessura de 125µm.
- Acabamento: Aplicar 1 (uma) demão de tinta de acabamento à base de poliuretano acrílico alifático, com 50µm de espessura.
- Espessura total de tinta seca=300µm.

José Clécio Adelino da Silva
Engenheiro Civil
CREA: 57.487 D/PE

30	ARRUELA LISA. ø1/2"	ASTM A-325	28	-	
29	PORCA SEXT. RW ø1/2"	ASTM A-325	48	-	
28	BARRA ROSCADA ø1/2" x 0,963 kg/m x 370	ASTM A-36	24	8,6	
POS	DENOMINAÇÃO	MATERIAL	Q	PESO	OBSERVAÇÕES

PROJETO:	
RESPONSÁVEL TÉCNICO:	DESENHADO:
	VERIFICADO:
CLIENTE:	NÚMERO DO DESENHO:
PREFEITURA MUNICIPAL DE GAMELEIRA	04
NOME DA OBRA: PÓRTICO PRINCIPAL	FASE PROJETO: EXECUTIVO
ENDEREÇO: Gameleira - PE	APPROVADO P/ OBRA: SIM
TÍTULO DO DESENHO: ESTRUTURA METÁLICA	REVISÃO: 00
ARQUIVO CAD: 090525-004-PÓRTICO_PRINCIPAL ESTRUTURA_METÁLICA-ROO	DATA: