



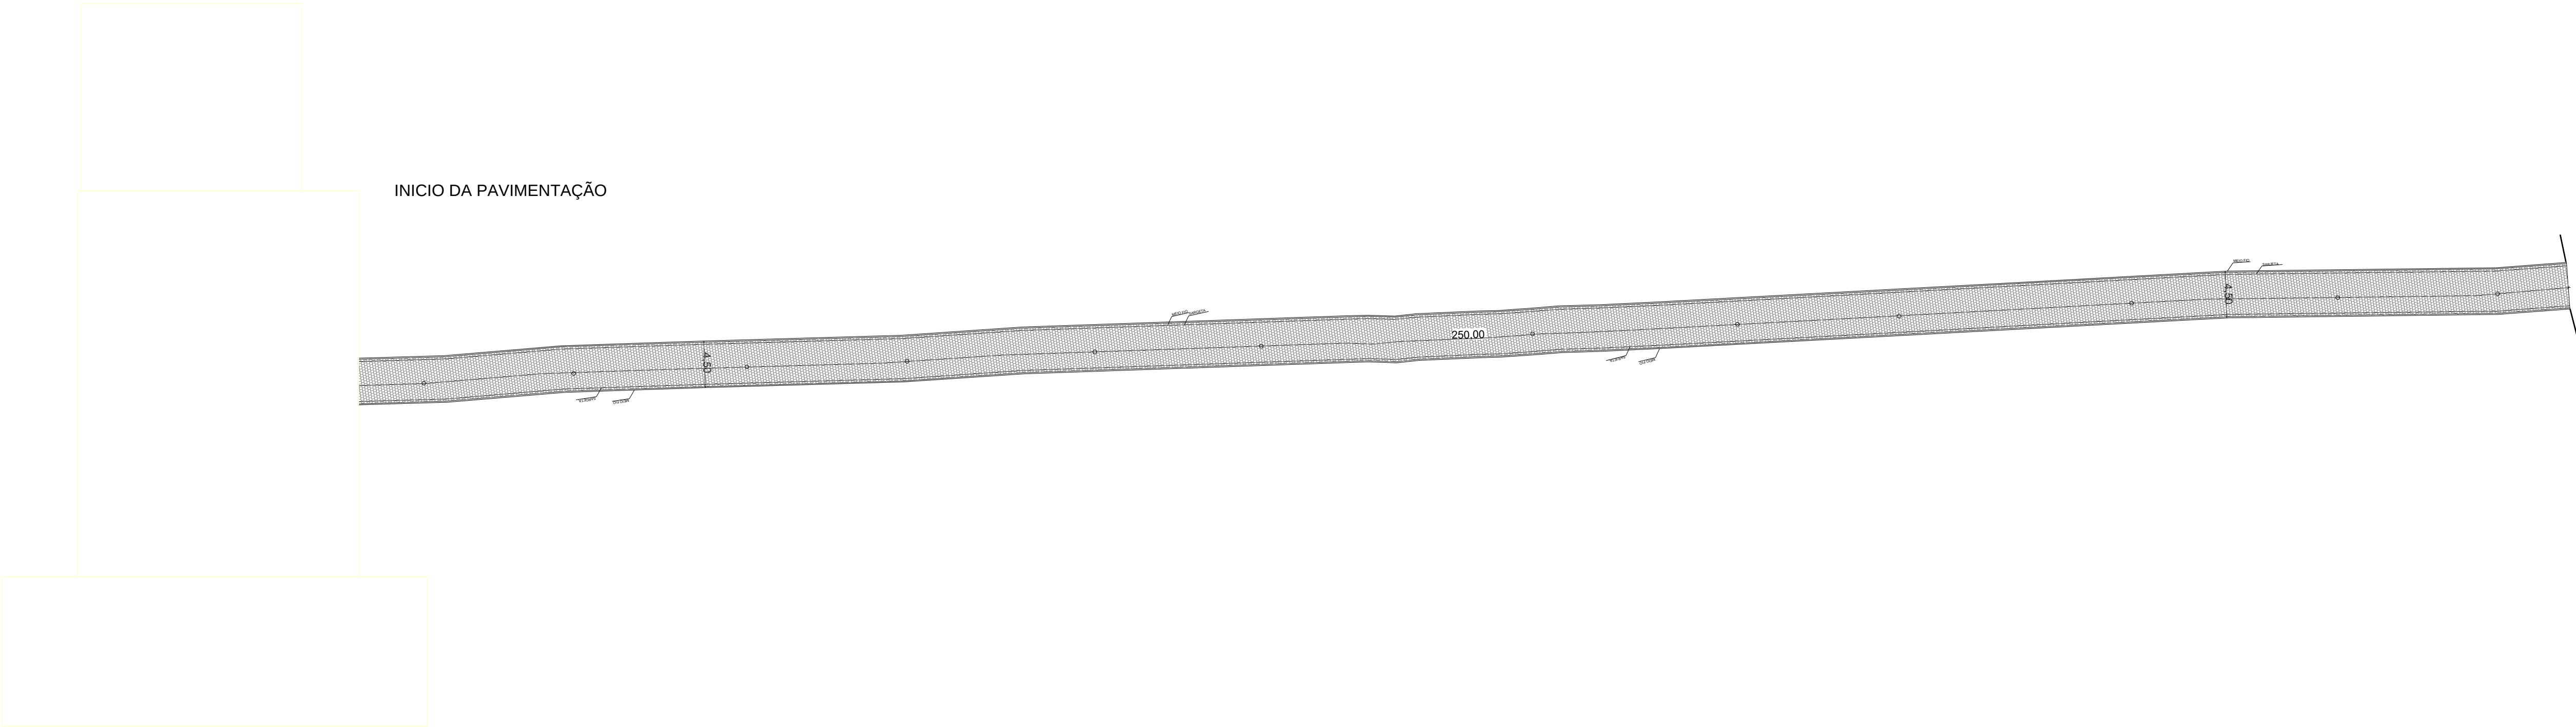

PLANTA BAIXA - RUA SECUNDARIA -BELA VISTA
SEM / ESCALA

- CONVENÇÕES:
- COTA E EIXO DE LOCAÇÃO
 - MEIO - FIO
 - PAVIMENTAÇÃO A SER CONSTRUÍDA
 - SARJETA

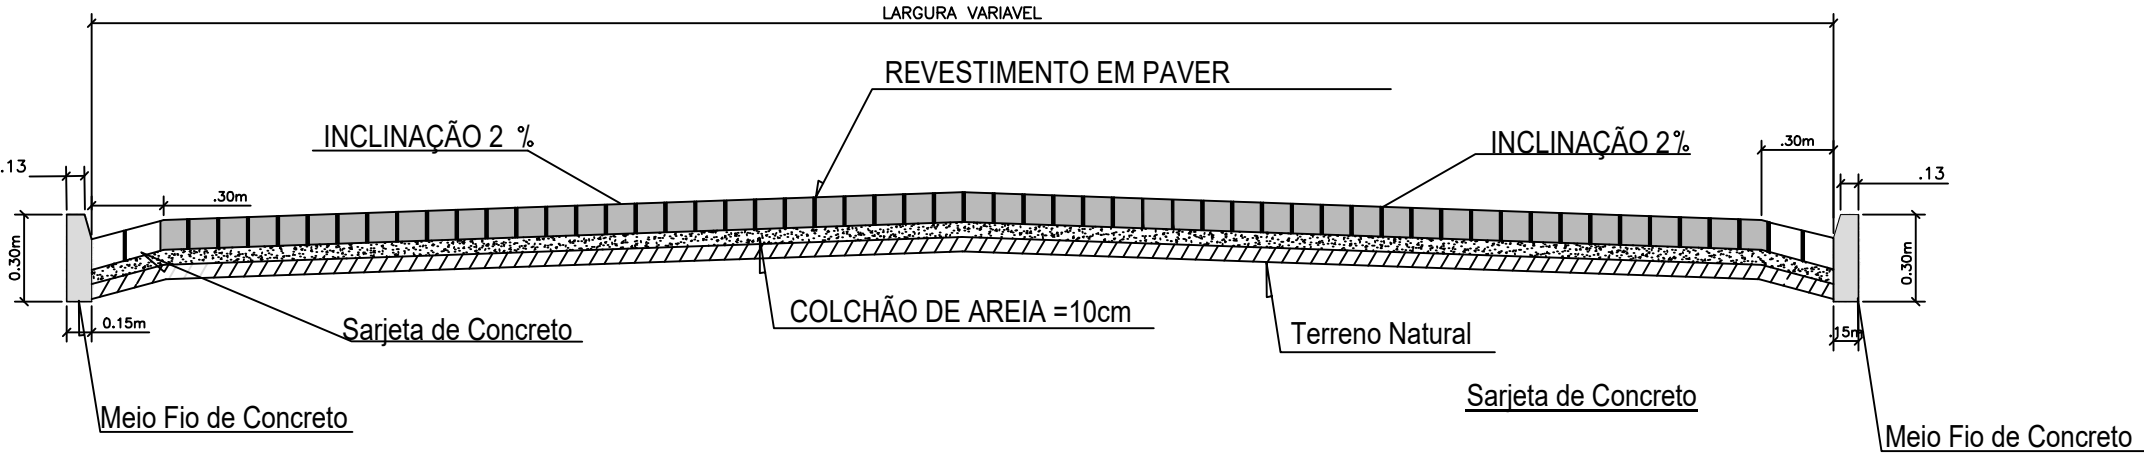

CORTE TRANSVERSAL DA PAVIMENTAÇÃO TIPO.

SEM / ESCALA



Responsável pelo Desenho : _____

PREFEITURA MUNICIPAL DE RIBEIRÃO- PE
FÉ NO FUTURO AÇÃO NO AGORA

OBRA:
PROJETO DE PAVIMENTAÇÃO NA RUA SECUNDARIA BELA VISTA NO MUNICIPIO DE RIBEIRÃO-PE.
LOCAL: BELA VISTA

ESCALA: INDICADA	DATA: 06/11/2025	ÁREAS: INDICADA	PRANCHA: 001
---------------------	---------------------	--------------------	-----------------

Responsável pelo Desenho : Tayanne M R Silva