


AV. JOÃO DUARTE DE SOUZA

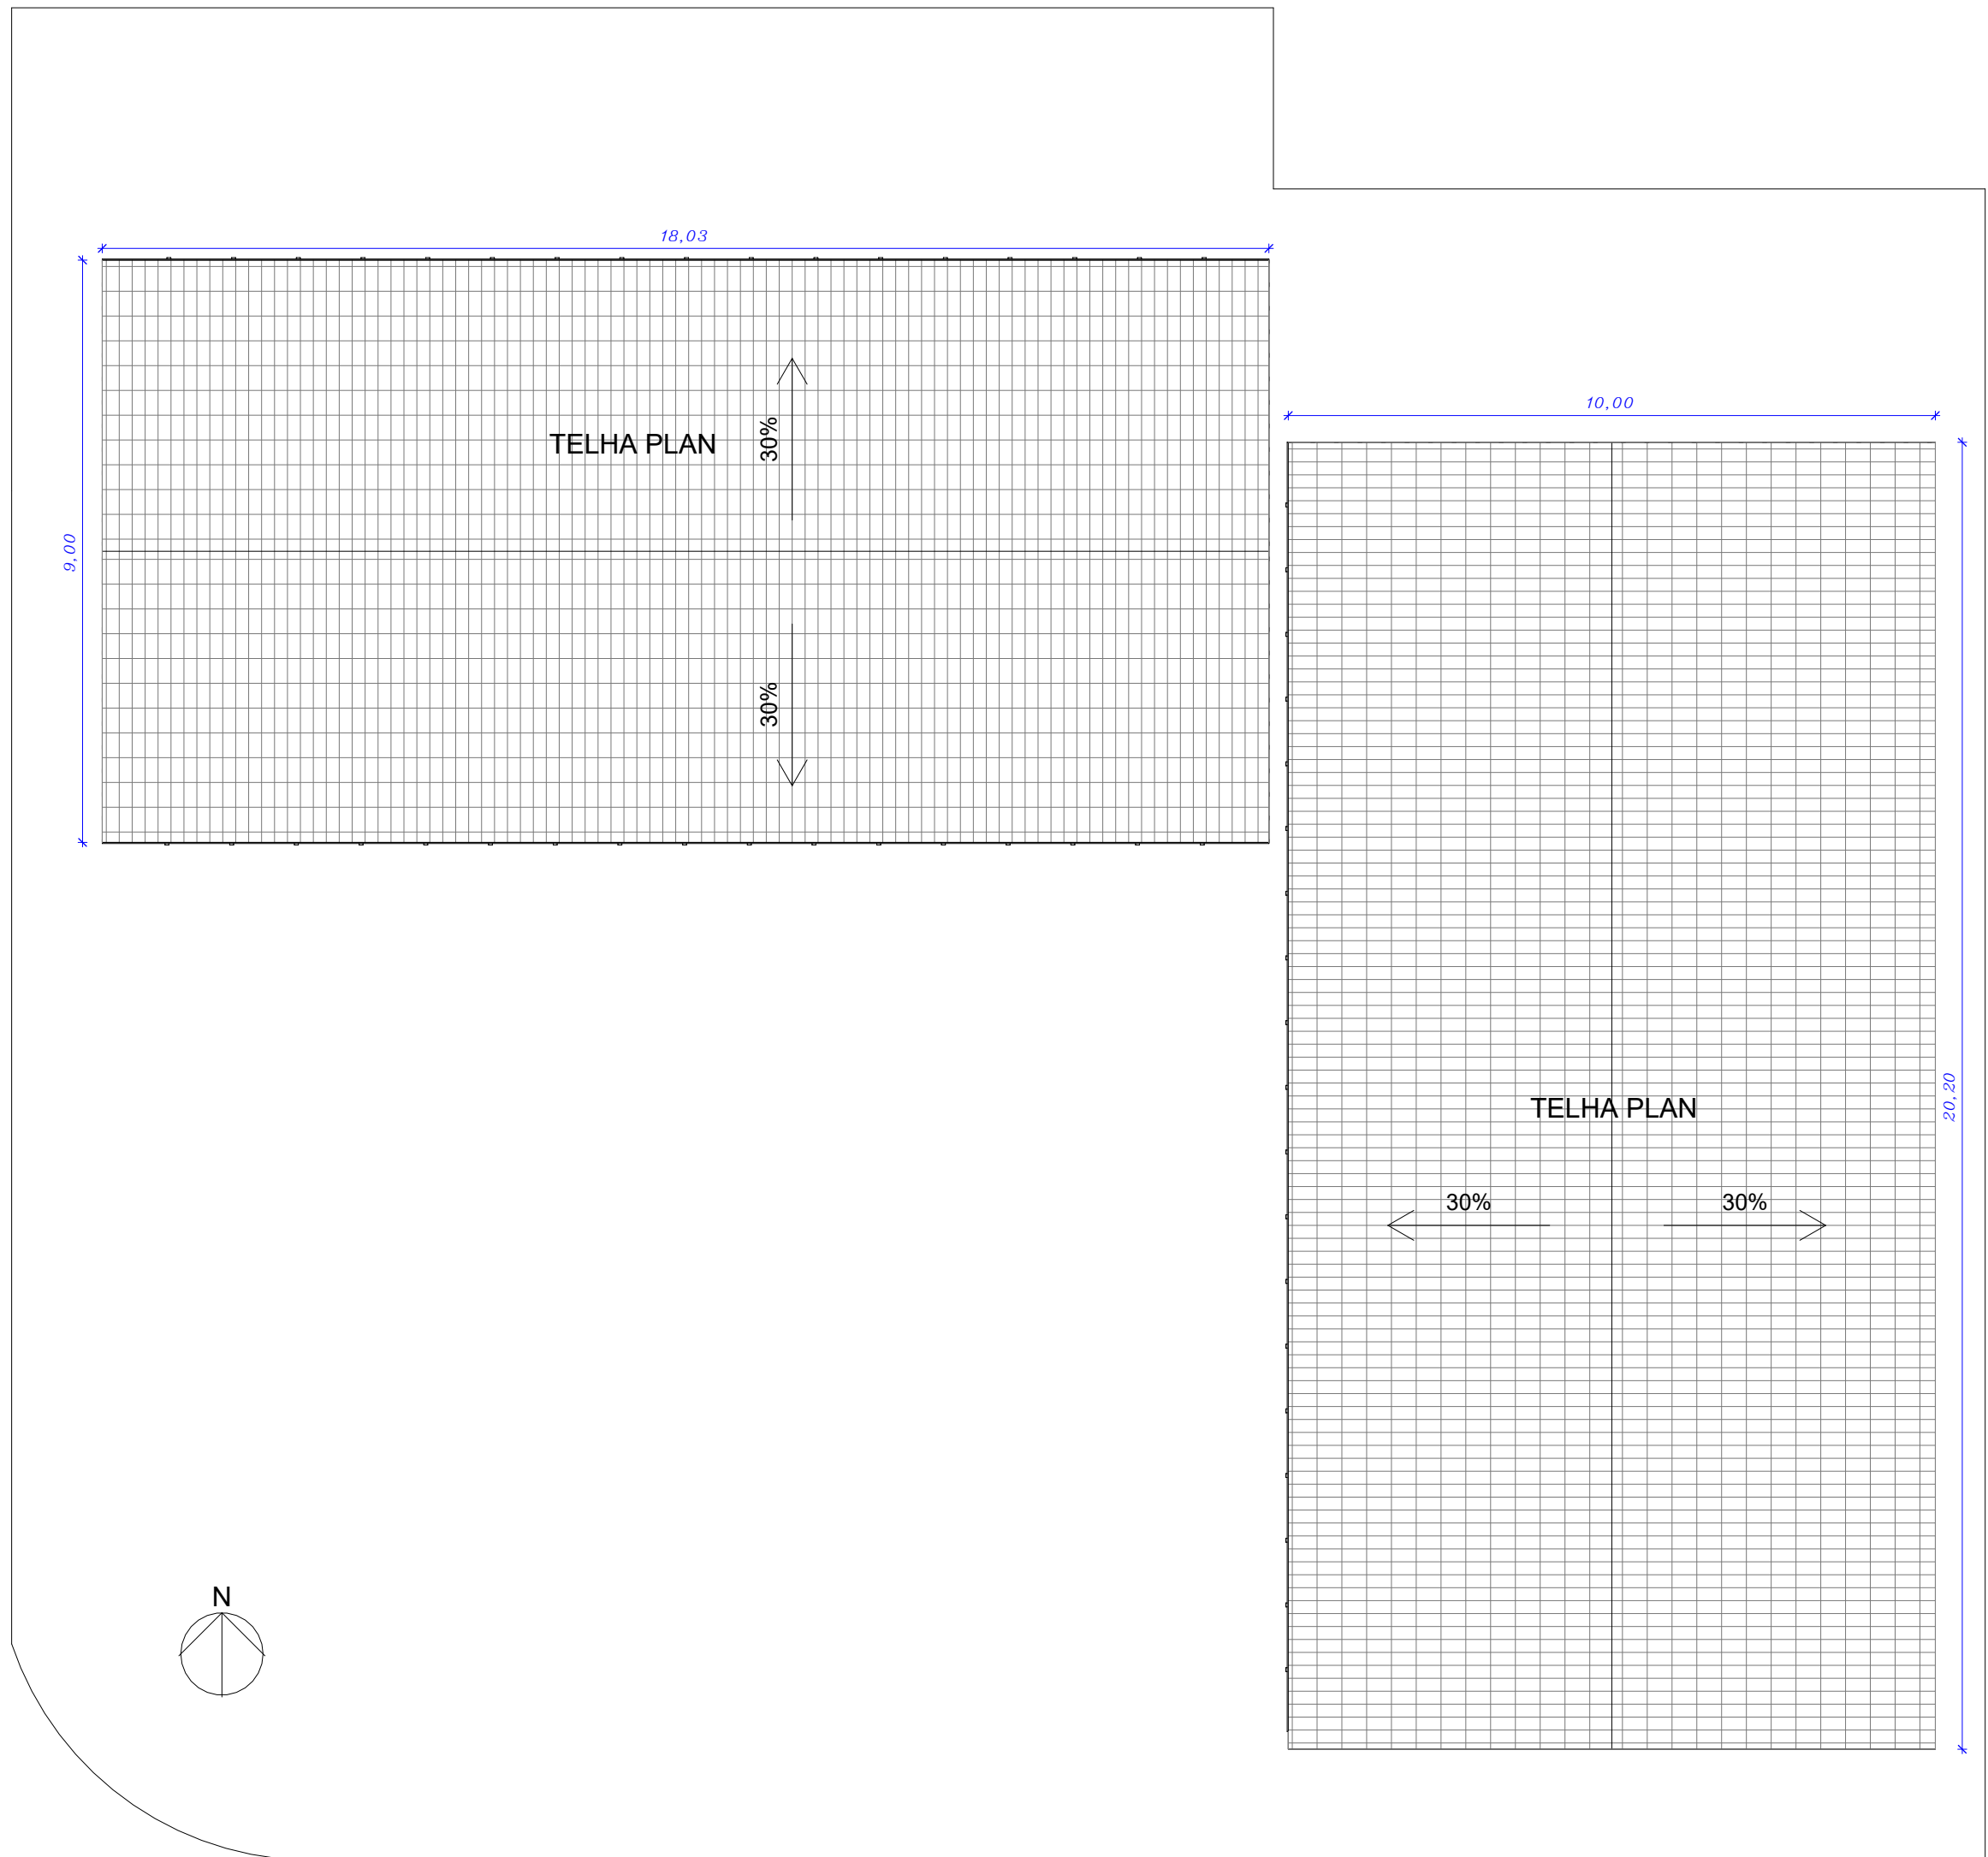

RUA ALFREDO NASSER


COBERTURA E LOCAÇÃO EXISTENTE

1
1 : 100




3D EXISTENTE

5

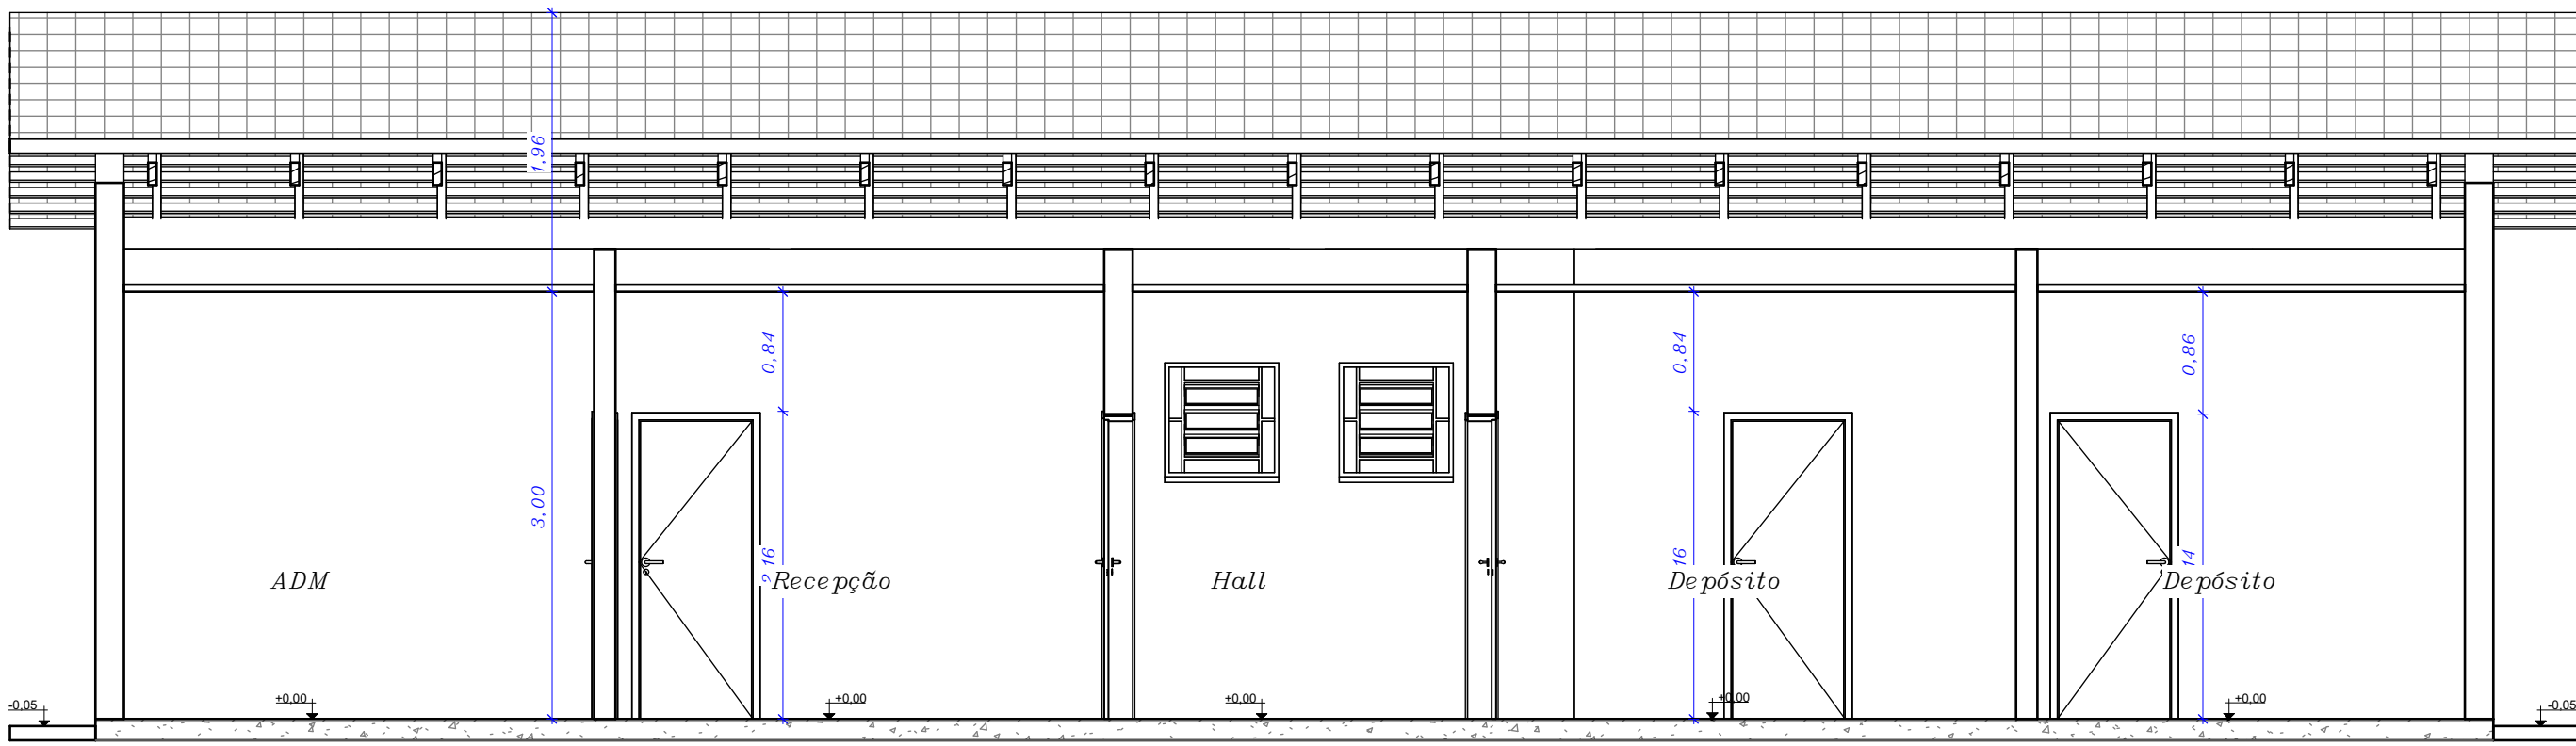


Corte A-A

2
1 : 50

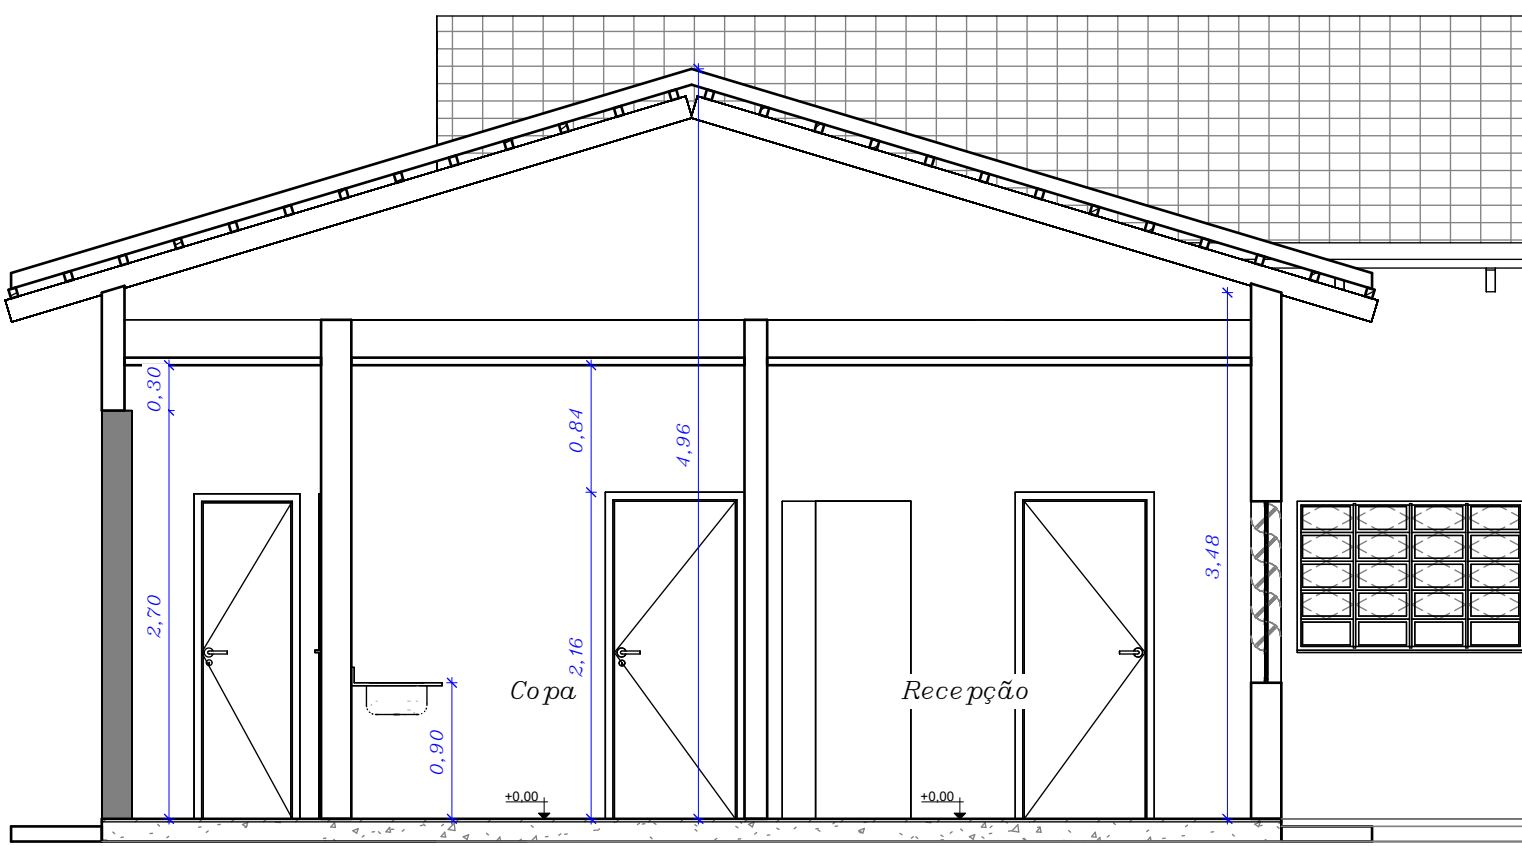

Corte B-B

3
1 : 50

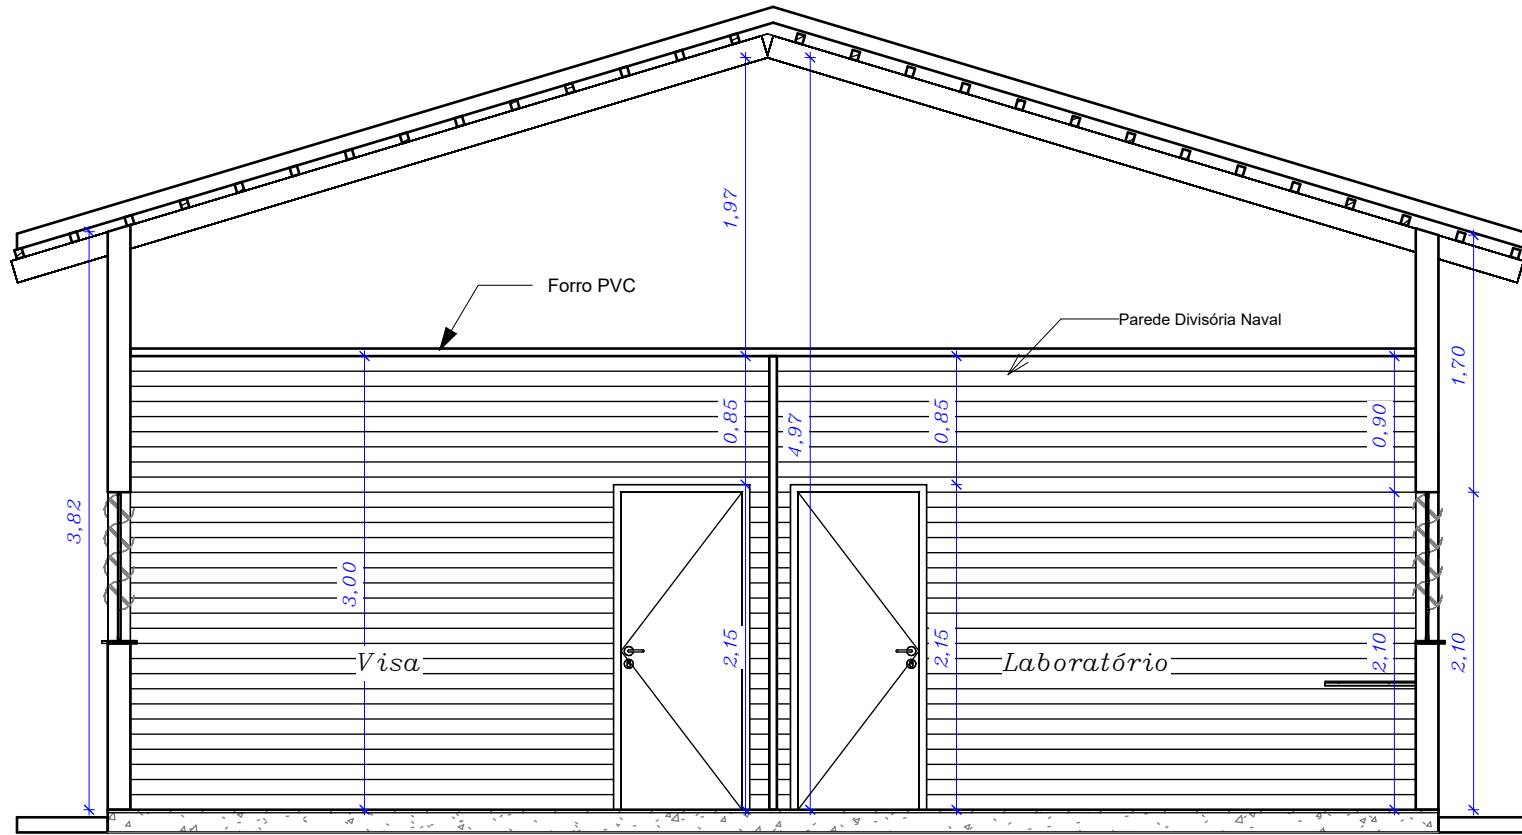

Corte C-C

4
1 : 50

CONTRATO :

PROJETO ARQUITETÔNICO

OBRA :
Reforma Secretaria da Saúde

ENDEREÇO DA OBRA :
**Avenida João Duarte de Souza, Centro,
Araguacema-TO**

PROPRIETÁRIO:

Fundo Municipal de Saúde - Araguacema-TO
CNPJ: 11.348.280/0001-40

AUTOR DO PROJETO:
MARCIONE NUNES
COELHO:27016625168
Assinado de forma digital por
MARCIONE NUNES
COELHO:27016625168
Dados: 2026.09.21 17:03:47 -03'00'
ENG. CIVIL MARCIONE NUNES COELHO
CREA - GO 5096/D
CREA - TO 5114-6

ESCALA
Como indicada


DATA
SETEMBRO/2026

RESP. DESENHO
Maurício Alves Soares

CONTEÚDO :

PLANTA DE COBERTURA E LOCAÇÃO
CORTES E VISTA 3D

QUADRO DE ÁREAS :
VER PRANCHA 01

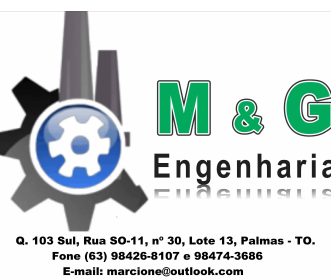

PRANCHA:

02/07