




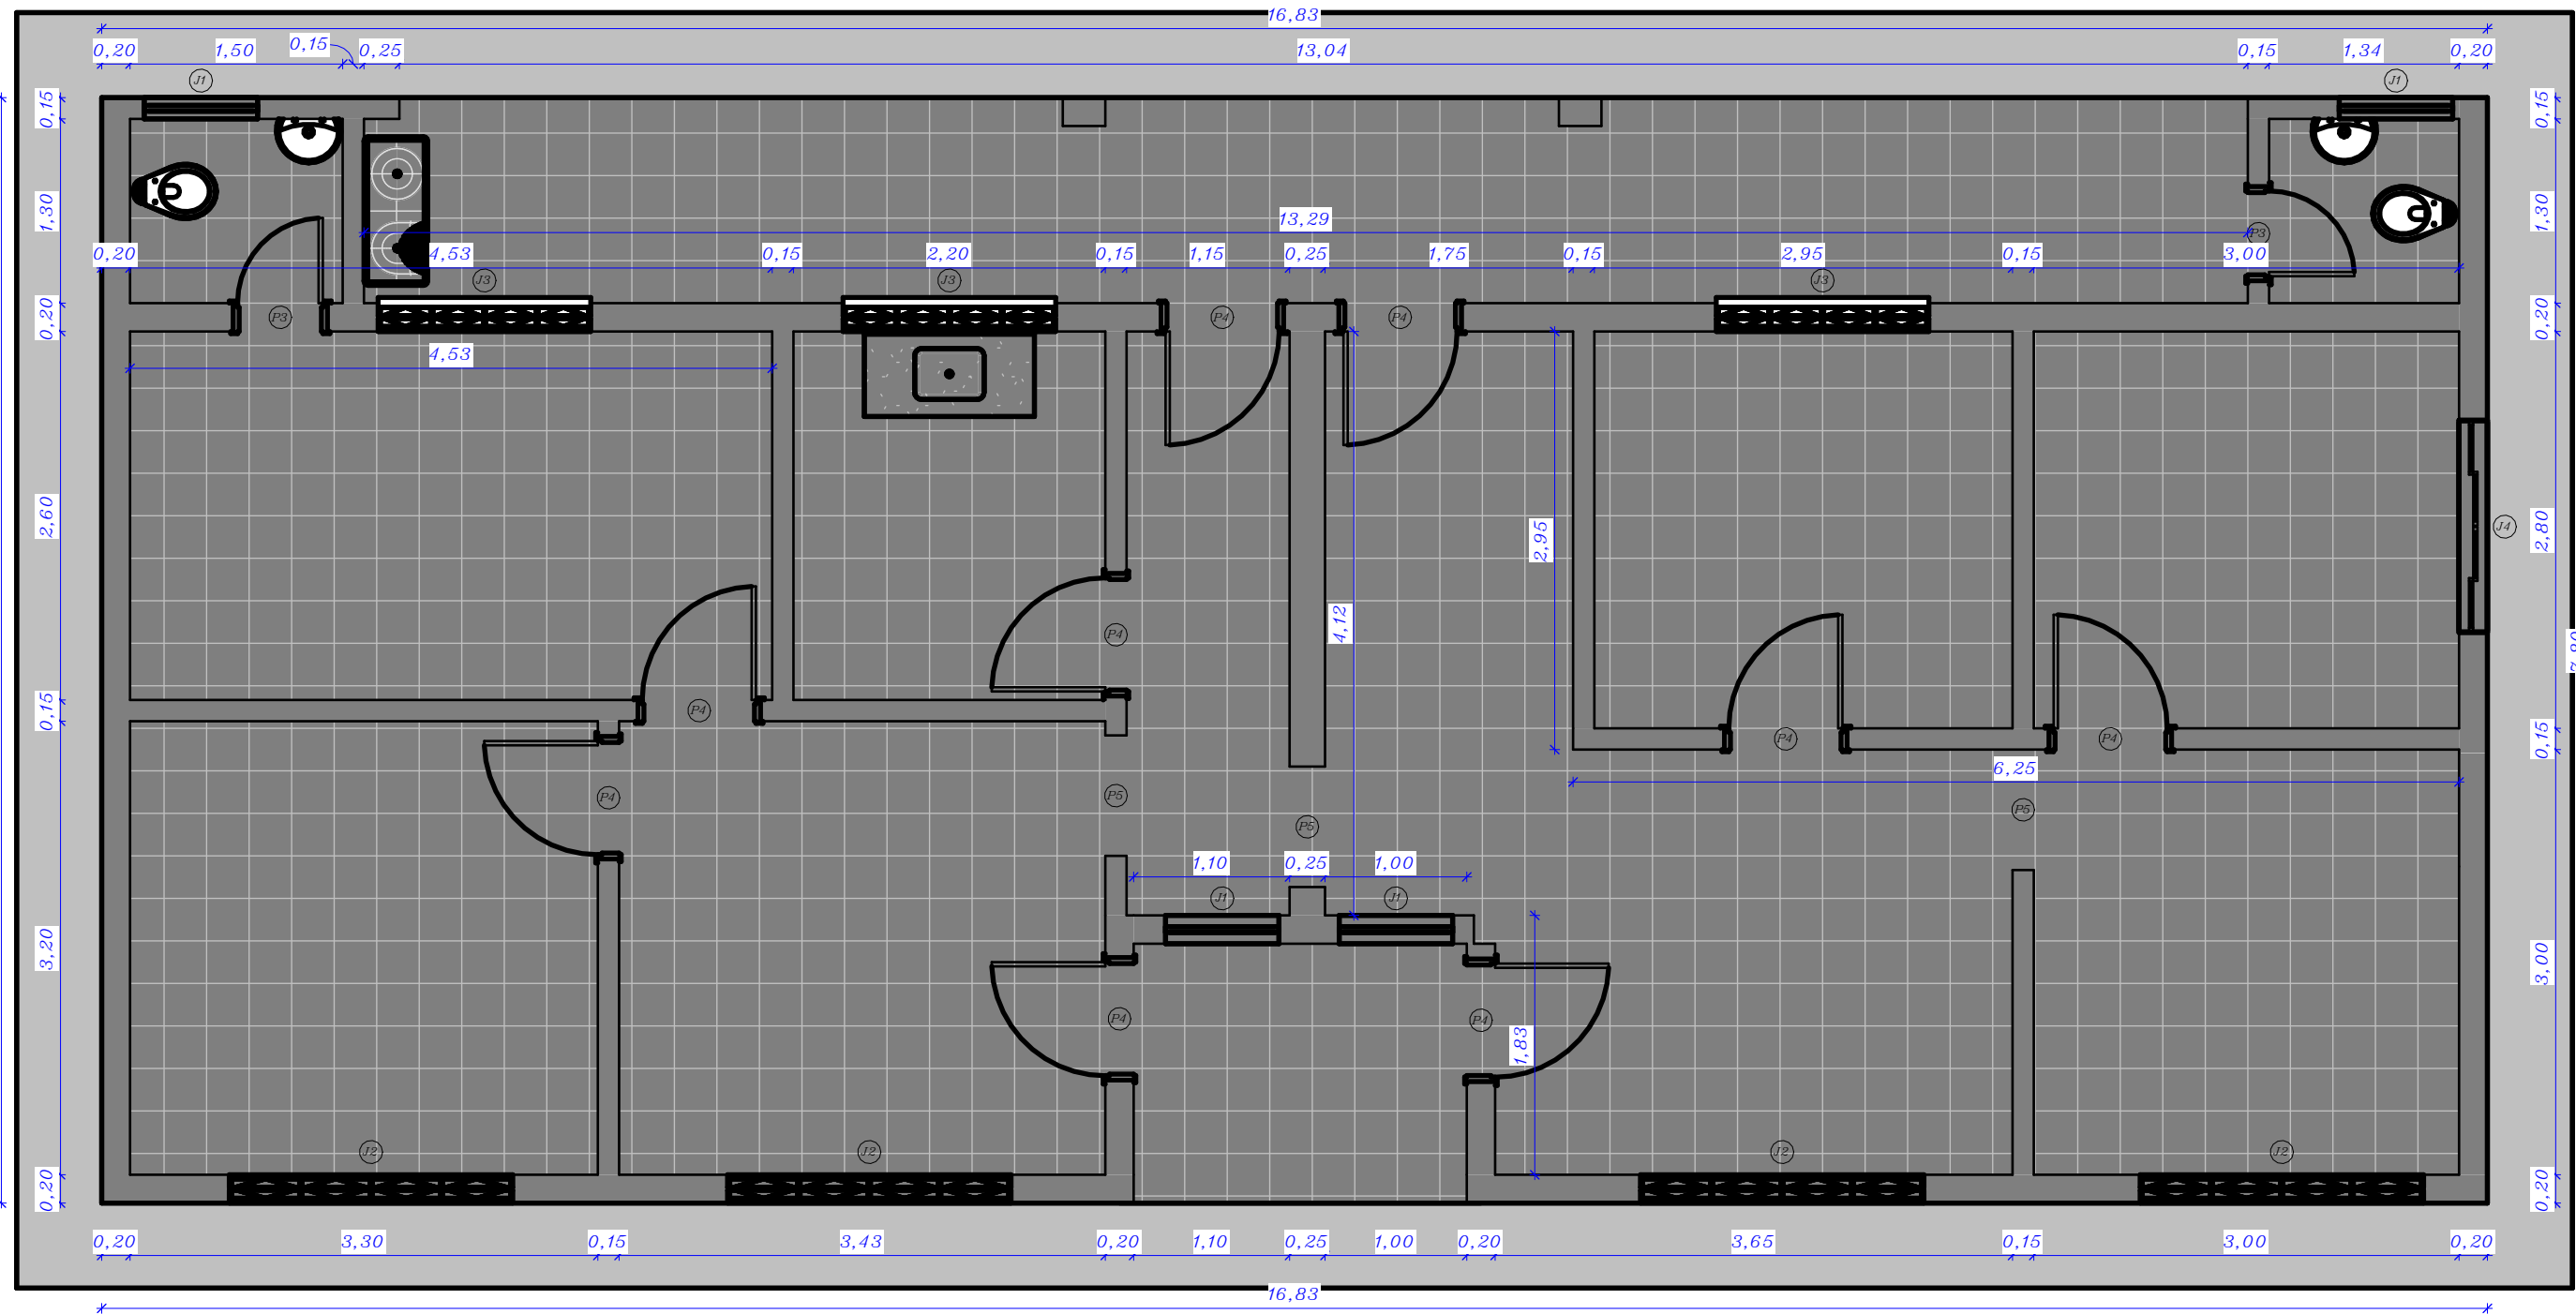


1 PLANTA BAIXA DEMOLIR
1 : 50

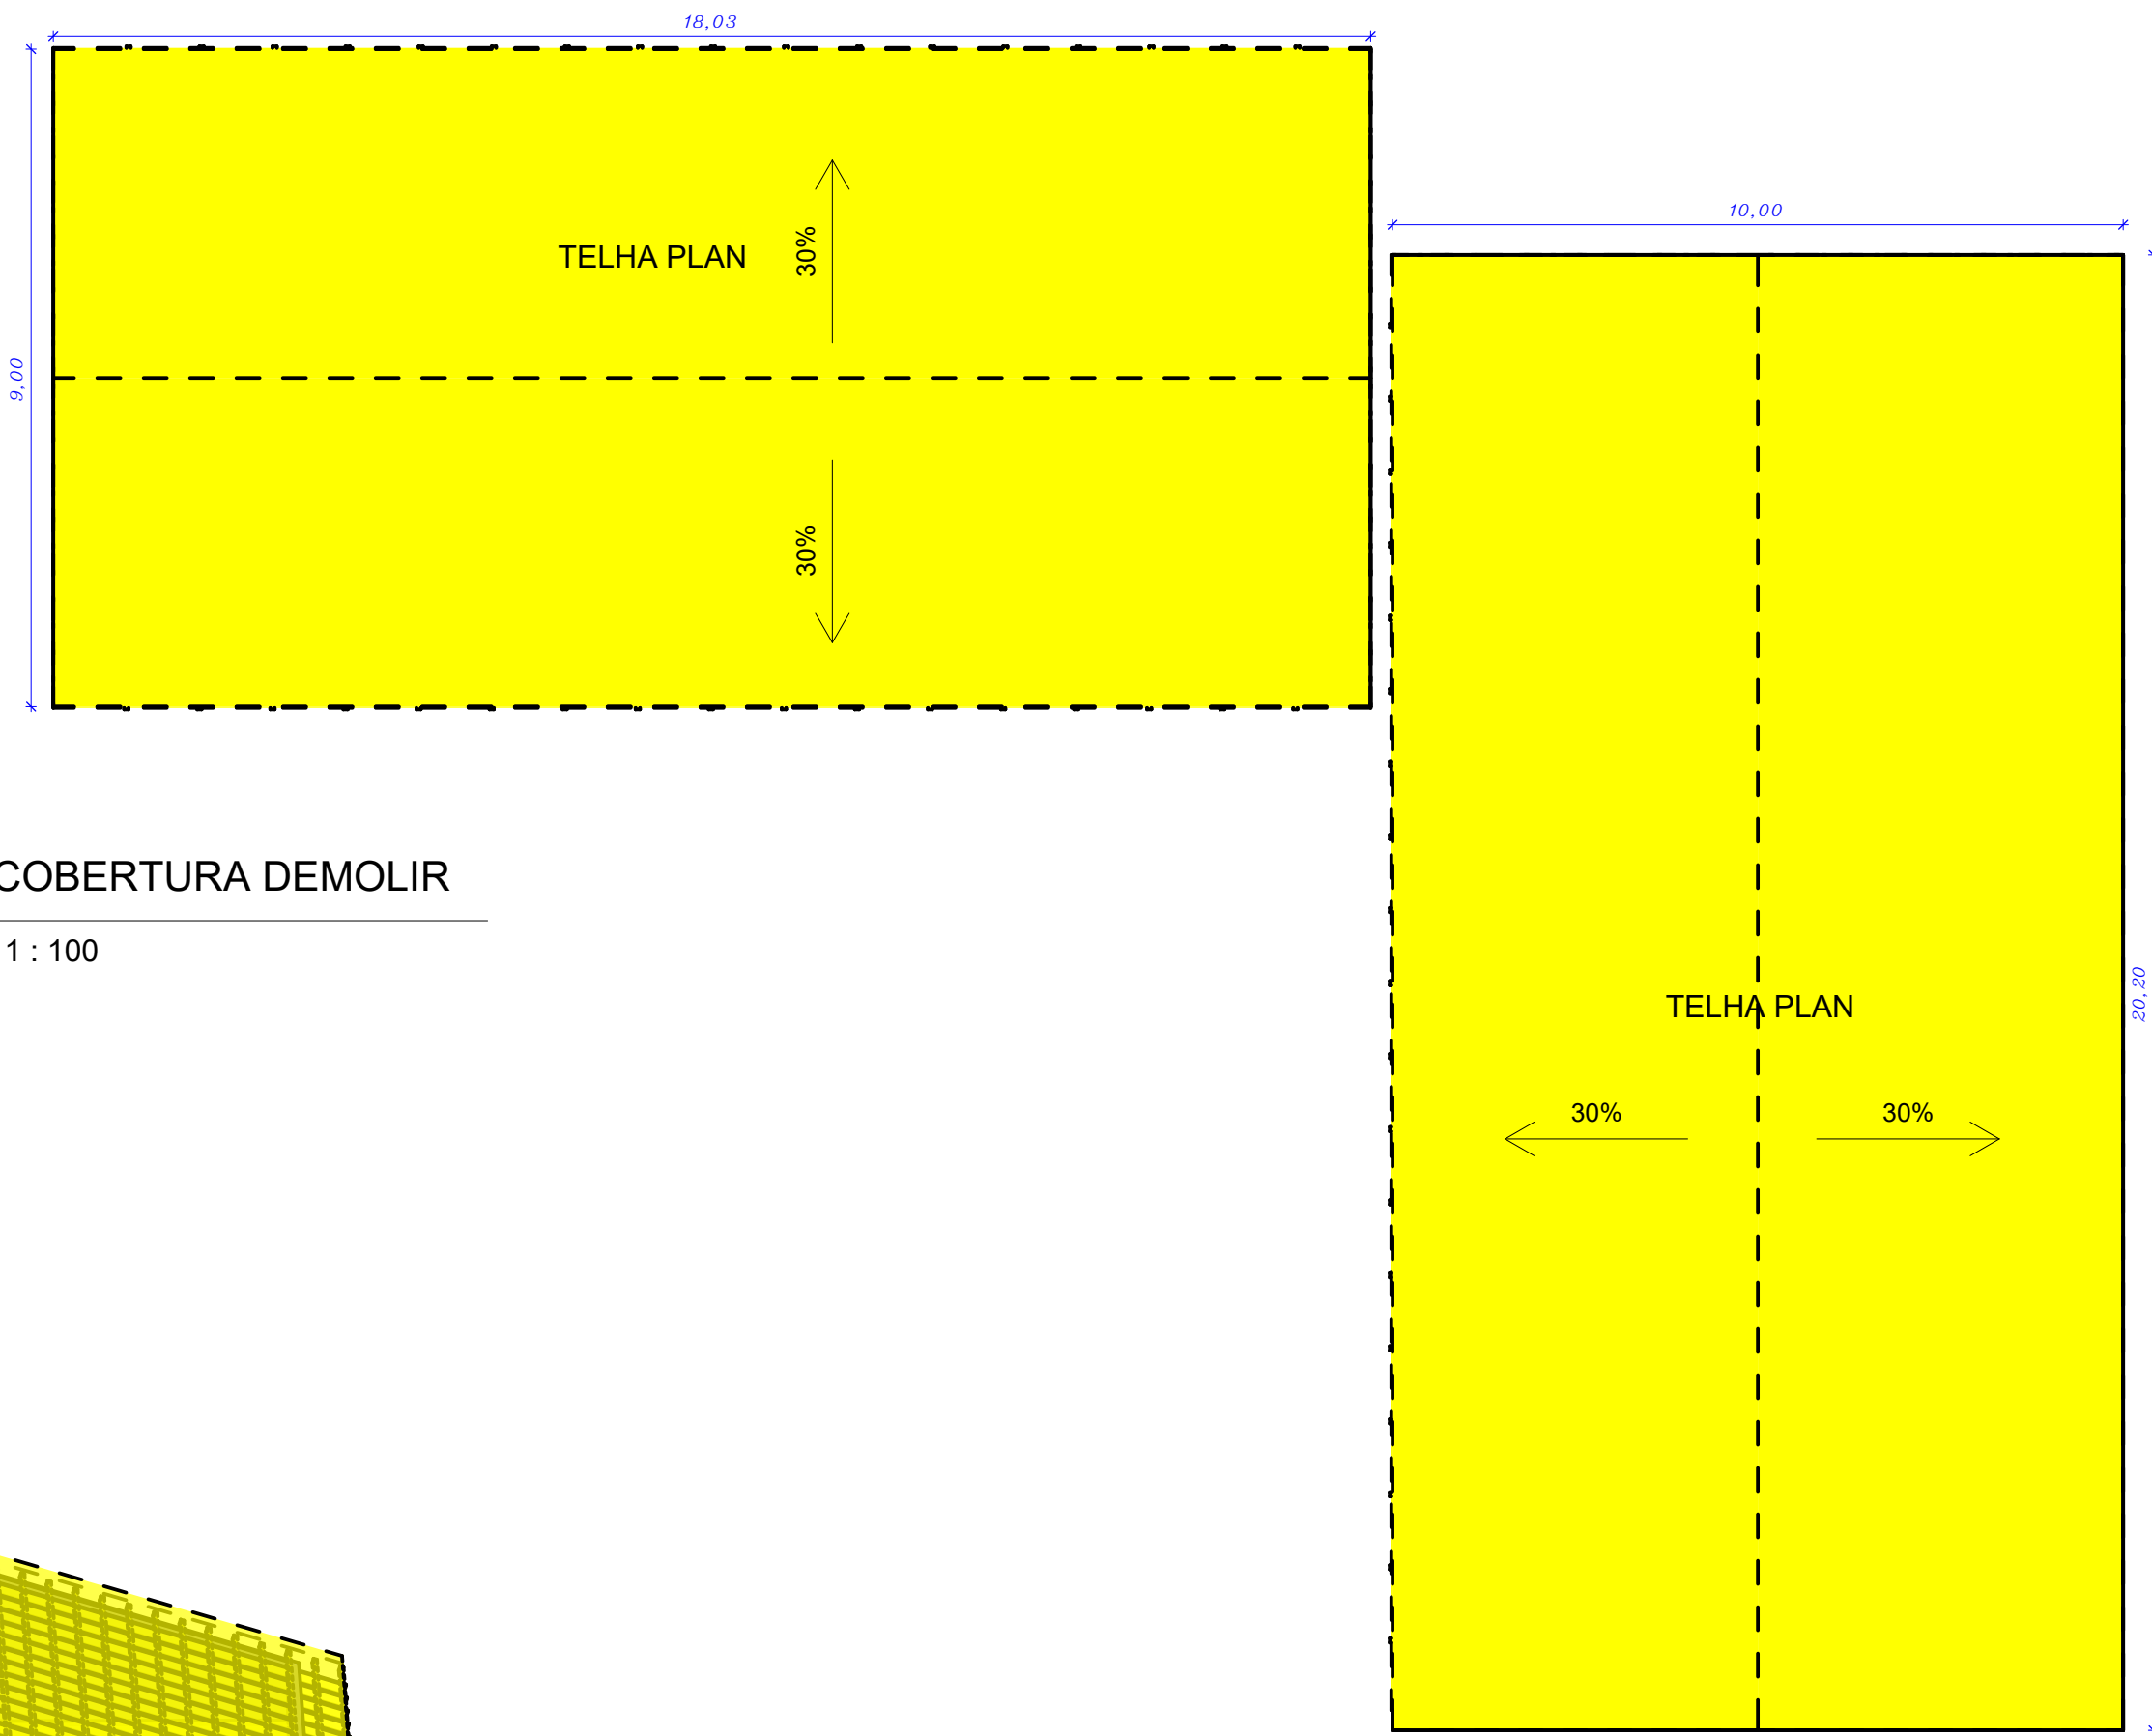

4 COBERTURA DEMOLIR
1 : 100

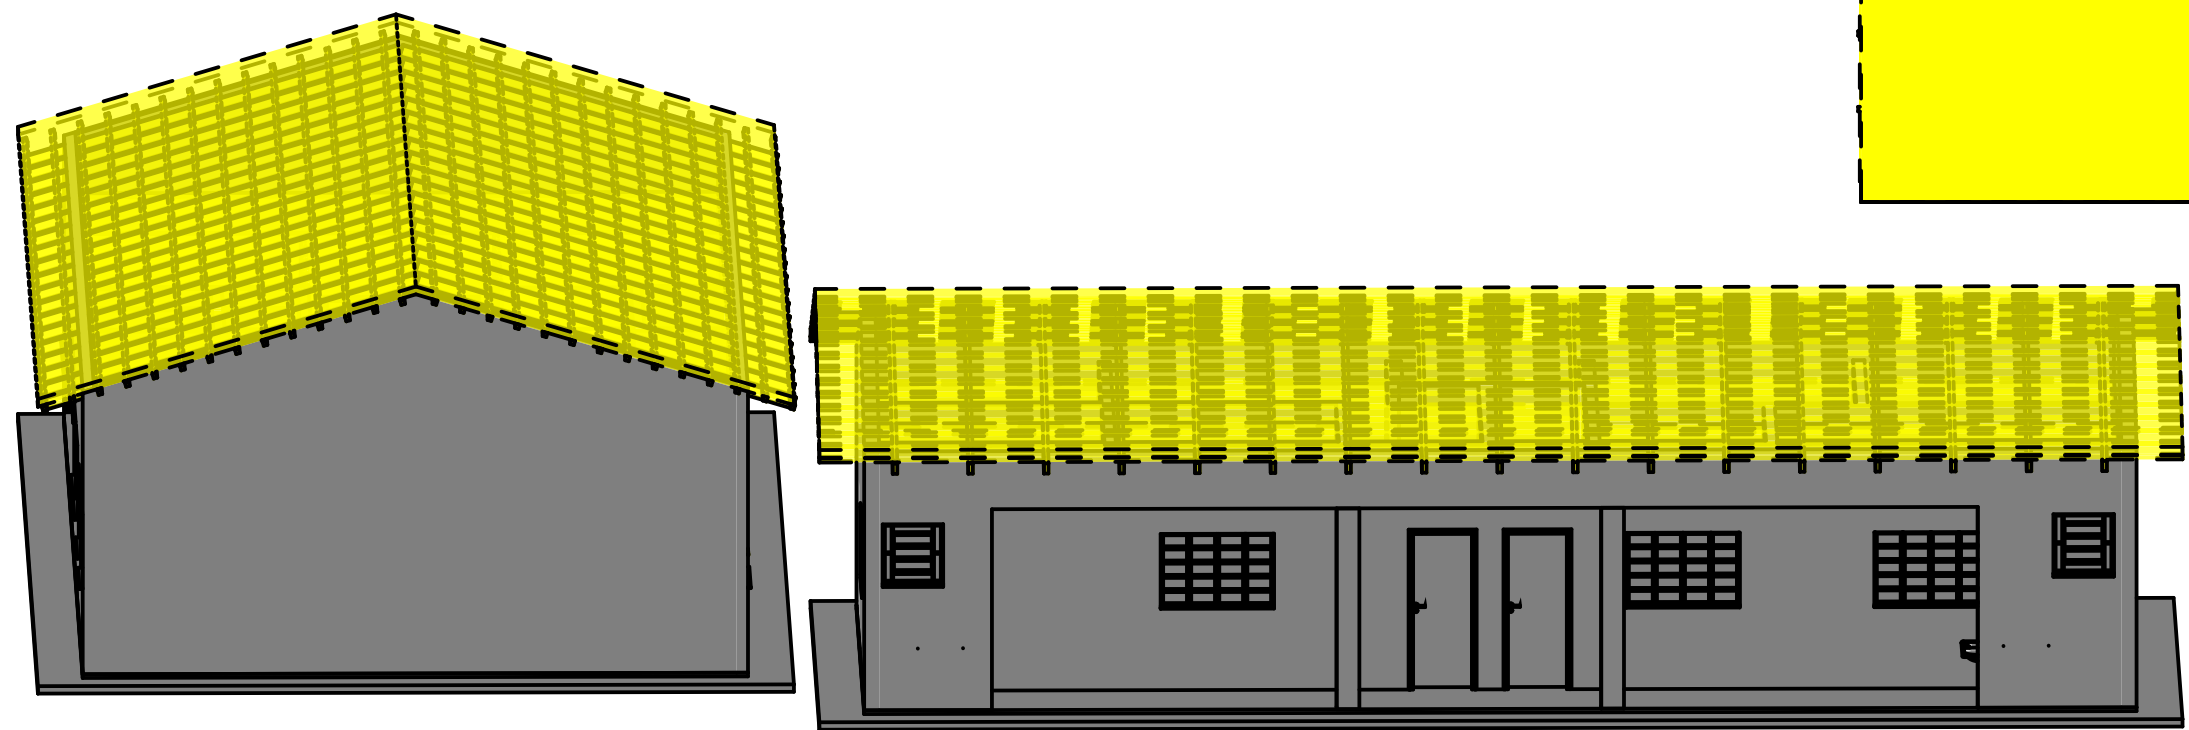


3 3D DEMOLIR

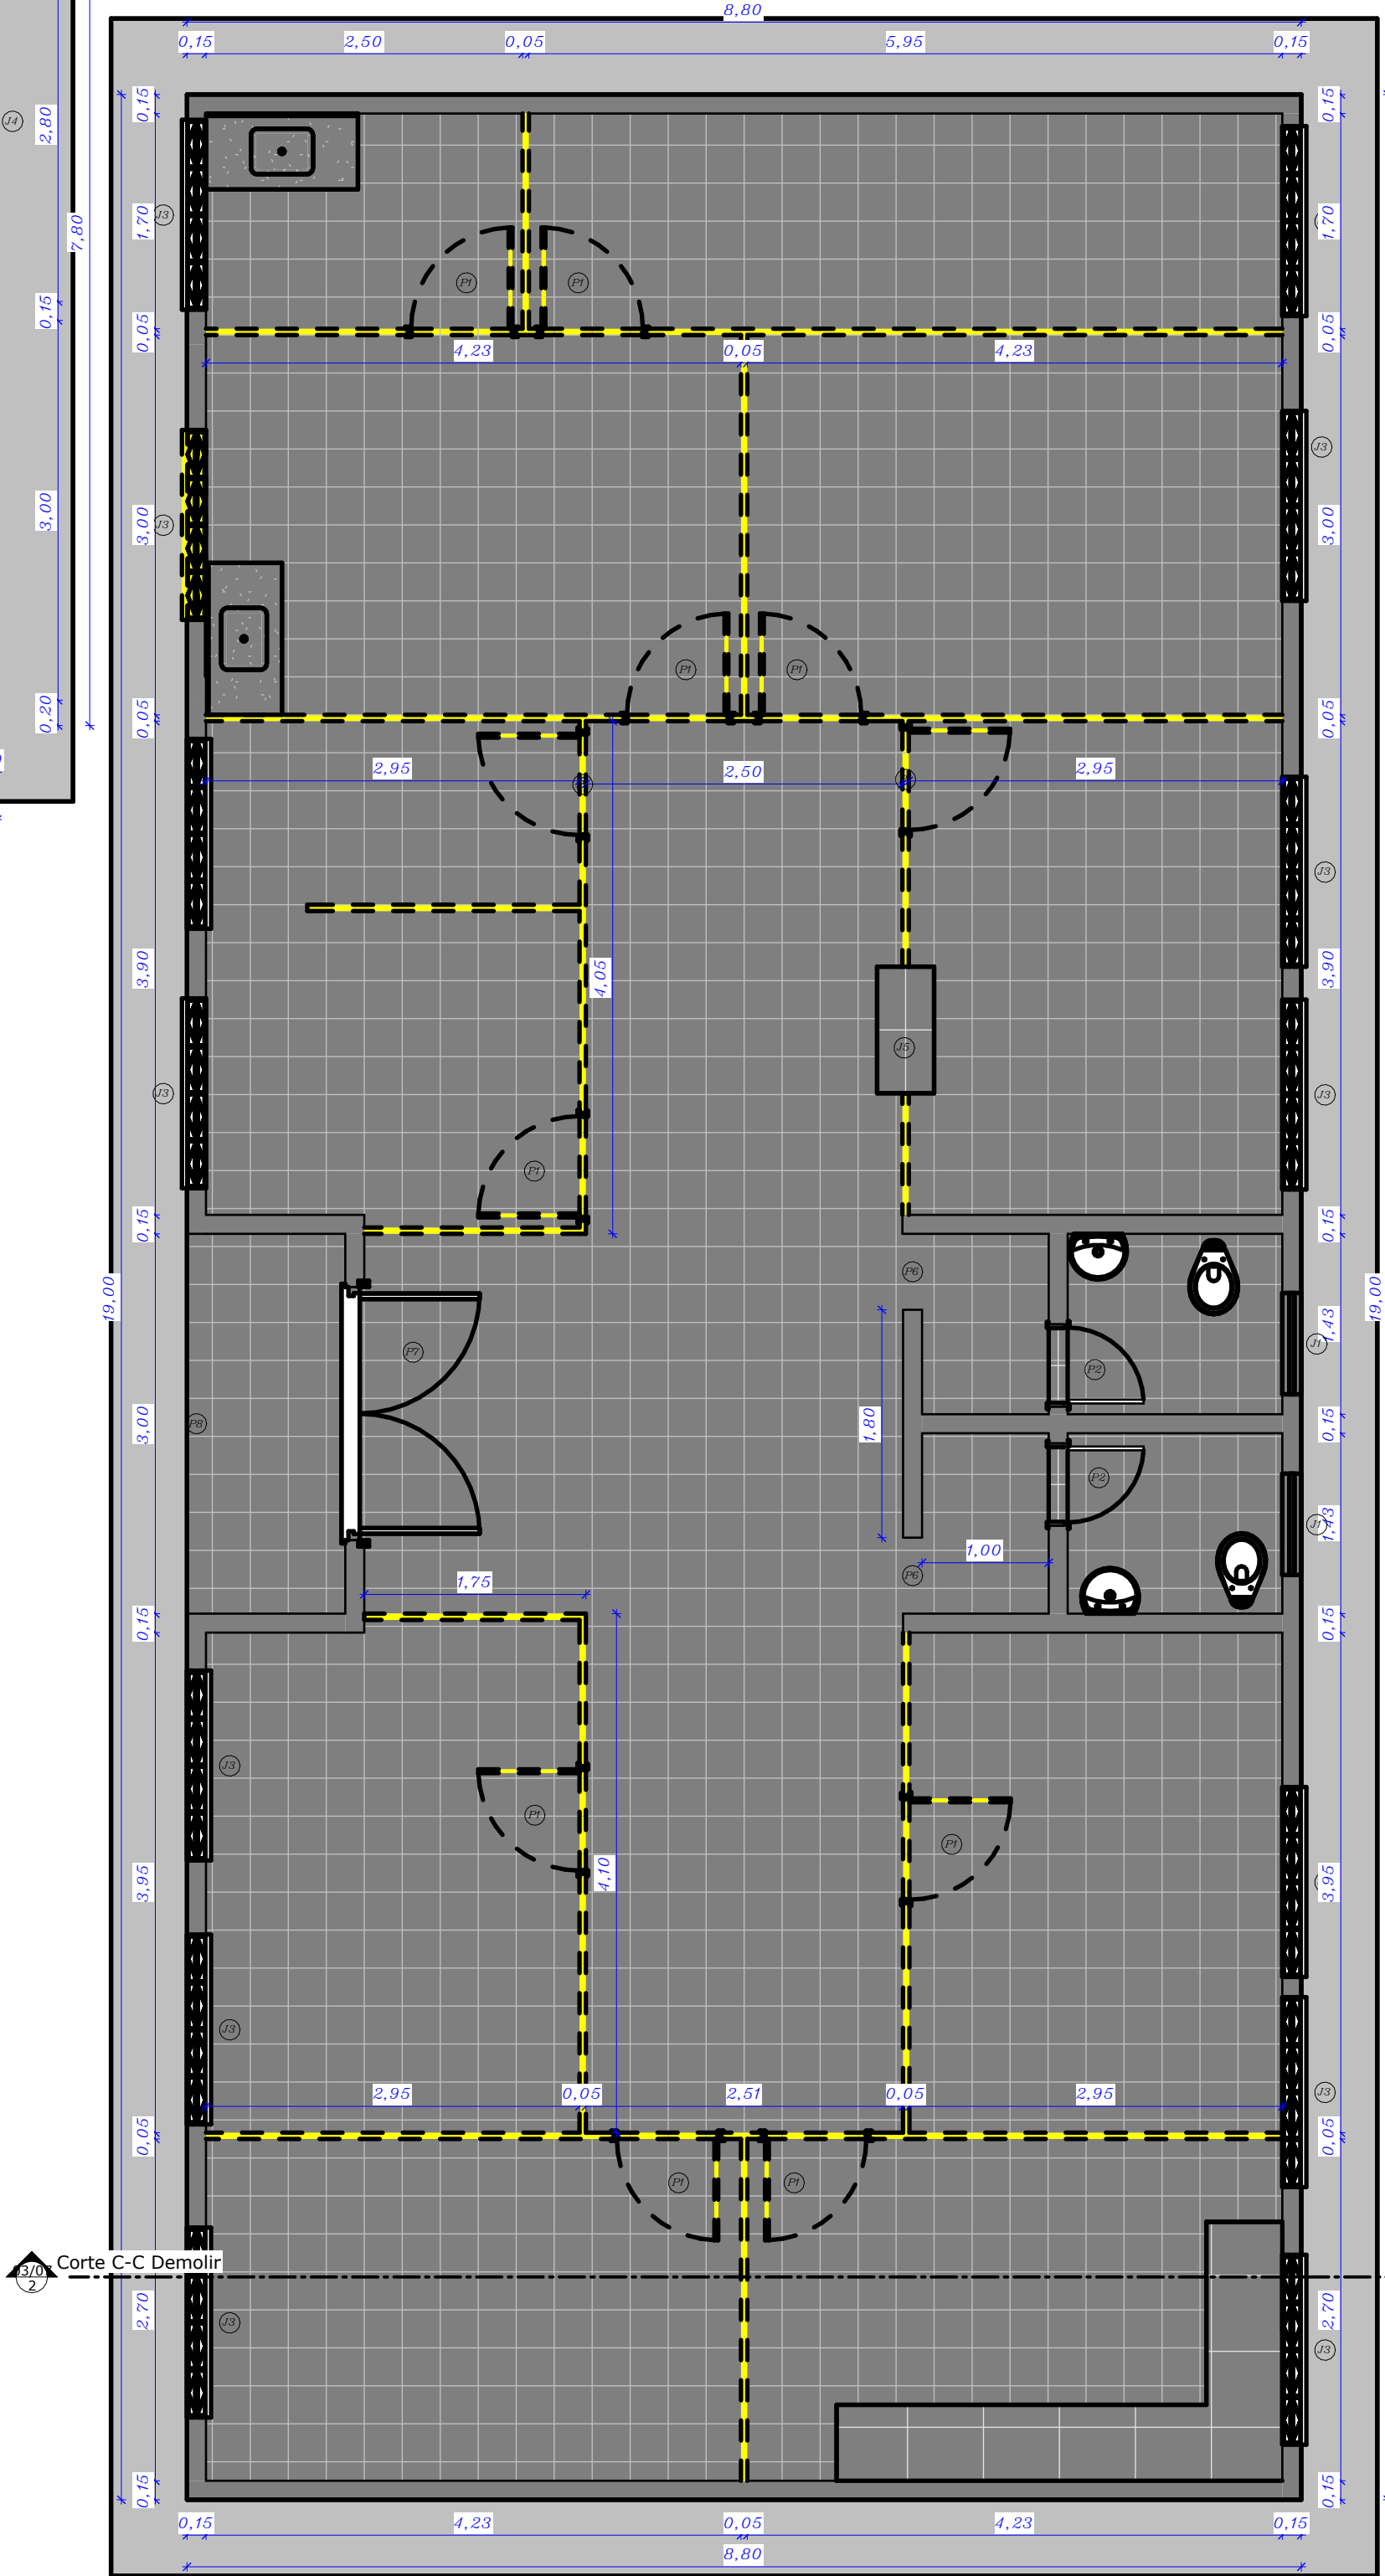

Legenda	
	Construir
	Demolir
	Permanecer

LEGENDA DE FASES DA REFORMA
1 : 50

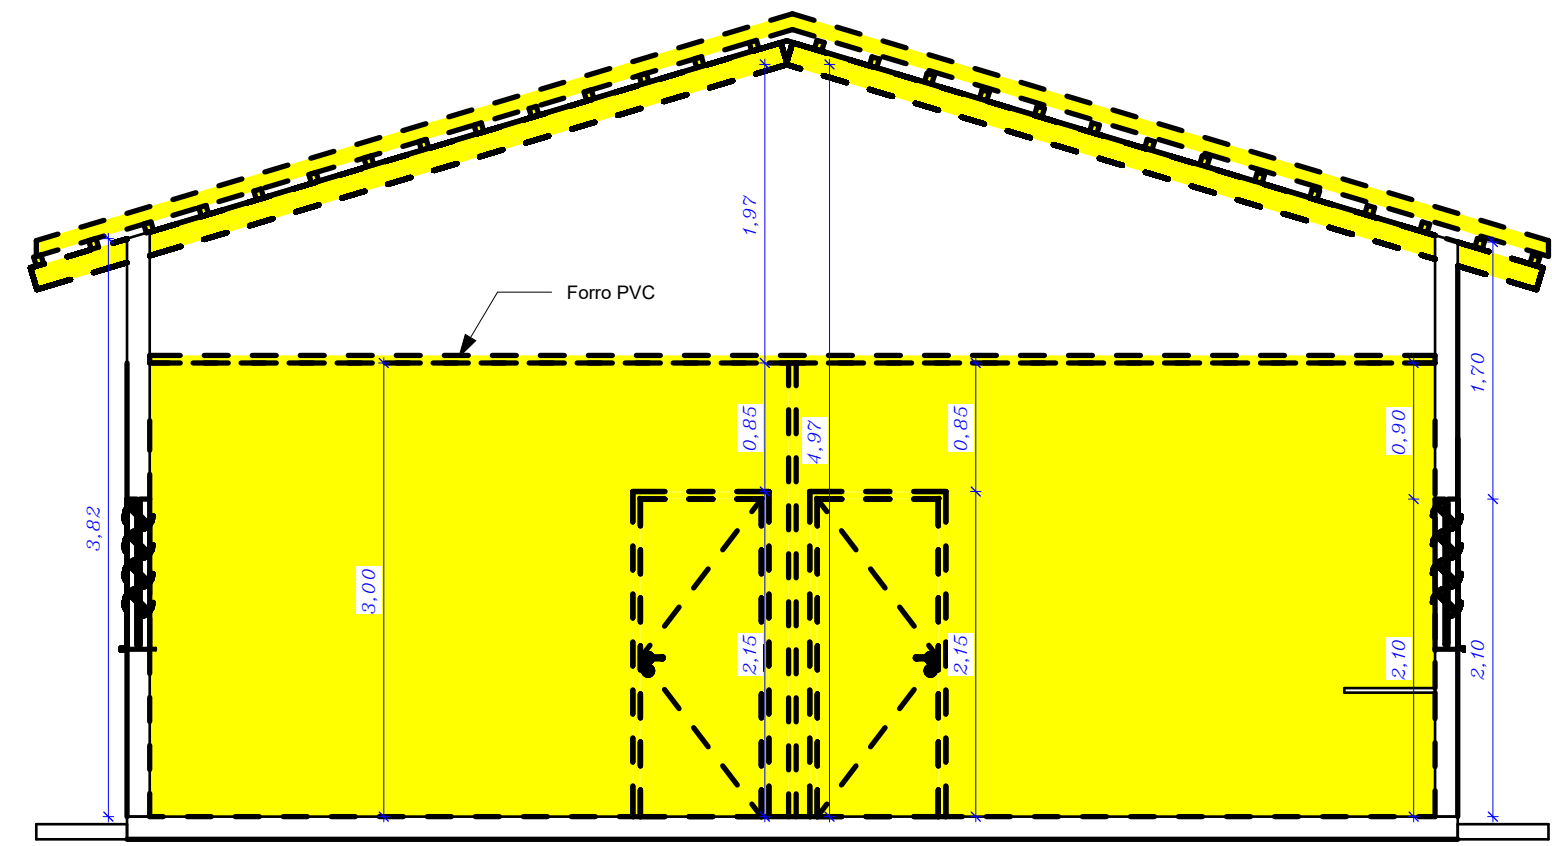

2 Corte C-C Demolir
1 : 50

TABELA DE JANELAS DEMOLIR					
QTD.	NOME	LARGURA	ALTURA	PEITORIL	DESCRIÇÃO
1	J3	1,50	1,00	1,10	Janela Basculante
1	J5	1,00	1,00	0,80	Vão de Janela

TABELA DE PORTAS DEMOLIR				
QTD.	NOME	DIMENSÕES		DESCRIÇÃO
		LARGURA	ALTURA	
11	P1	0,80	2,10	porta semi-oca: 80x210cm

CONTRATO :

PROJETO ARQUITETÔNICO

OBRA :
Reforma Secretaria da Saúde

ENDEREÇO DA OBRA :
Avenida João Duarte de Souza, Centro, Araguacema-TO

PROPRIETÁRIO:

Fundo Municipal de Saúde - Araguacema-TO
CNPJ: 11.348.280/0001-40

AUTOR DO PROJETO:
MARCIONE NUNES COELHO:27016625168
Assinado de forma digital por MARCIONE NUNES COELHO:27016625168
Data: 2026.09.21 17:01:50 -03'00'
ENG. CIVIL MARCIONE NUNES COELHO
CREA - GO 5094/D
CREA - TO 5114-6

ESCALA Como indicada	DATA SETEMBRO/2026	RESP. DESENHO Maurício Alves Soares
-------------------------	-----------------------	--

CONTEÚDO :
PLANTA BAIXA DEMOLIR
COBERTURA DEMOLIR
CORTES E 3D DEMOLIR

QUADRO DE ÁREAS :
VER PRANCHA 01



PRANCHA:

03/07