

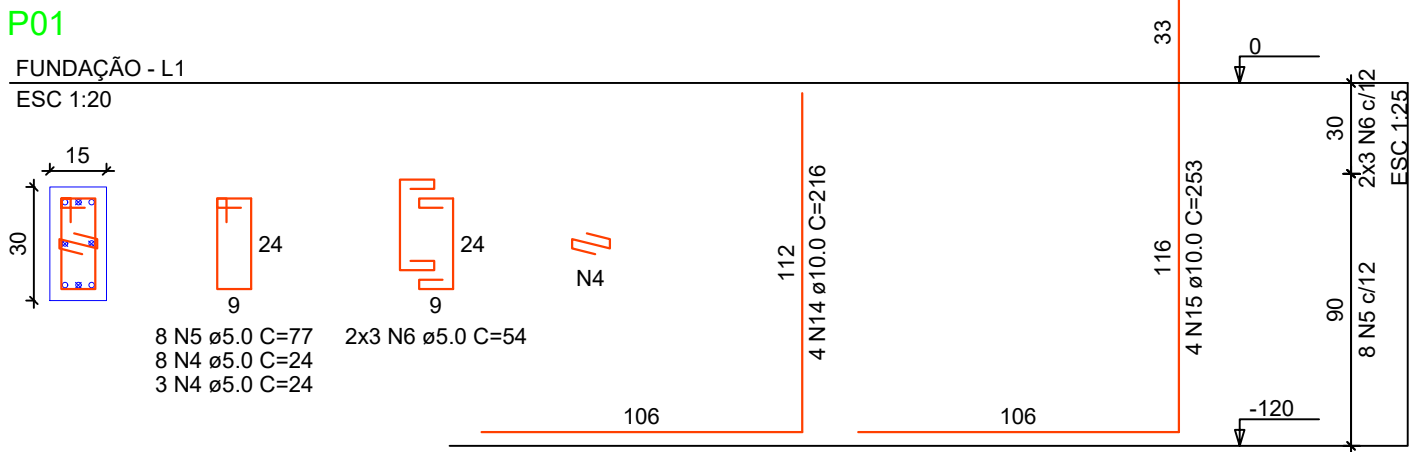
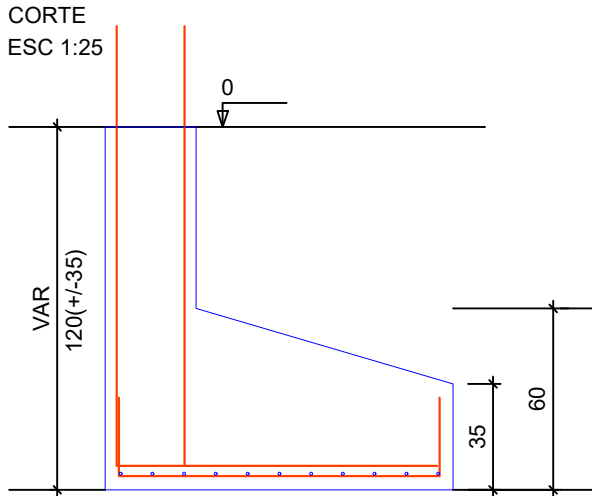
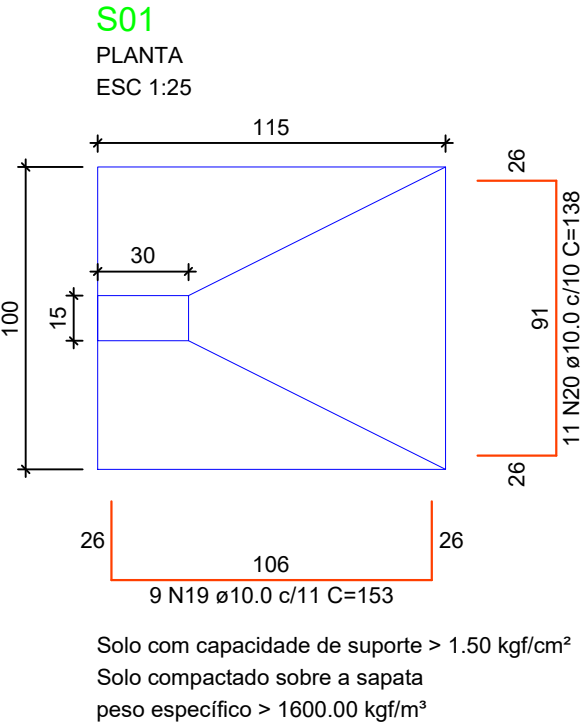
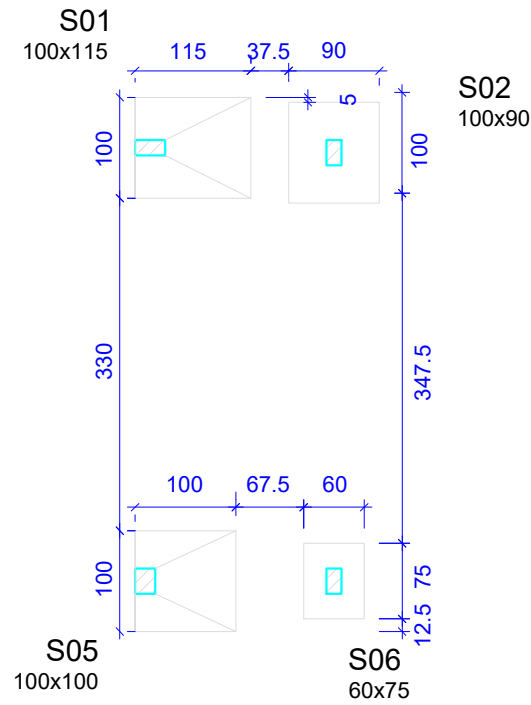
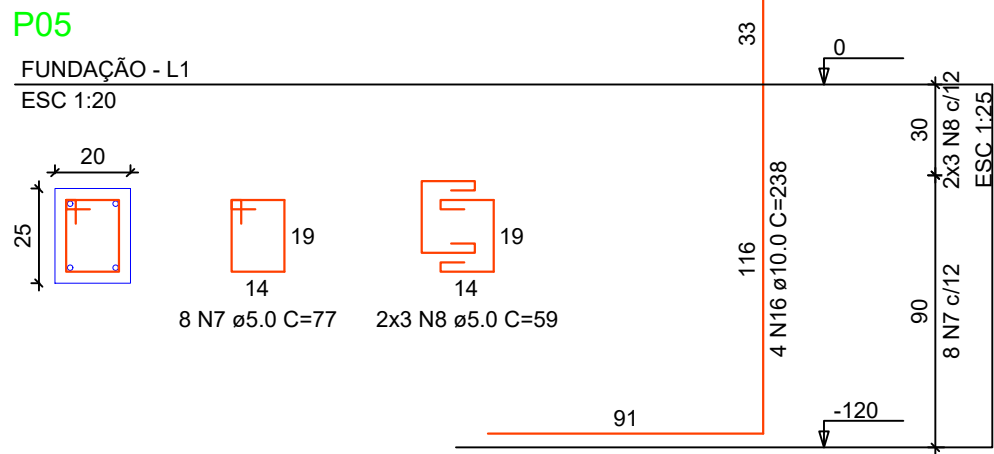
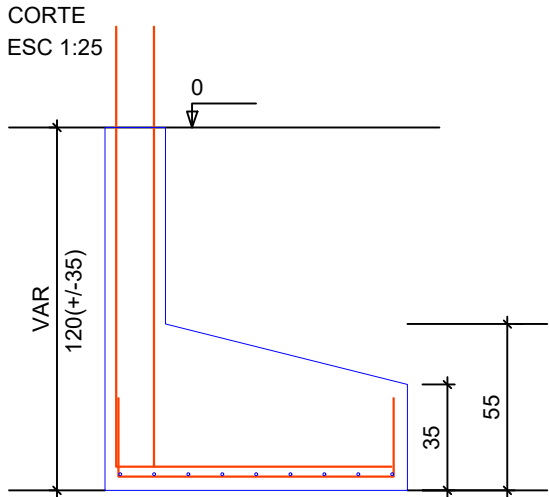
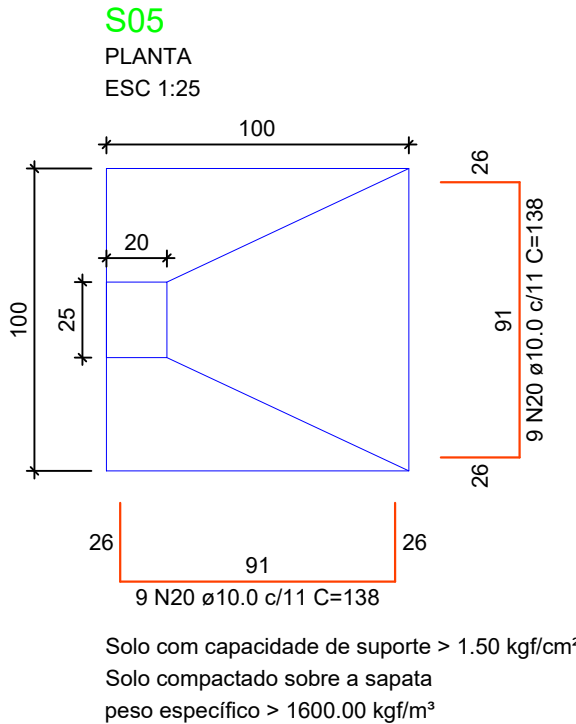
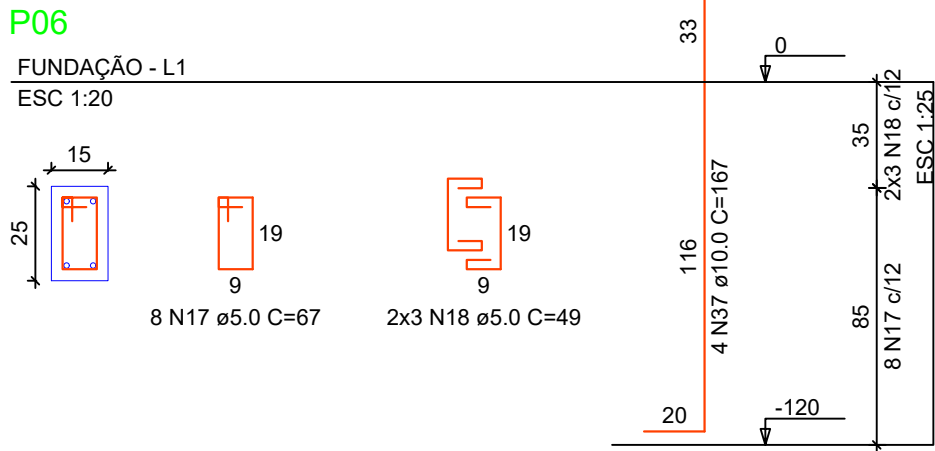
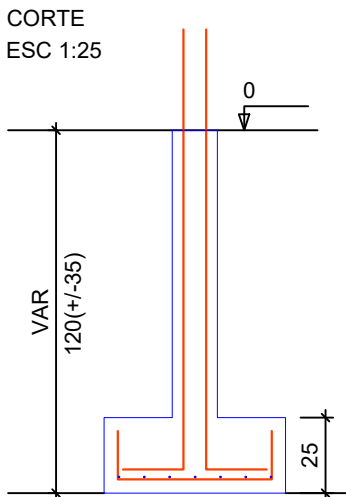
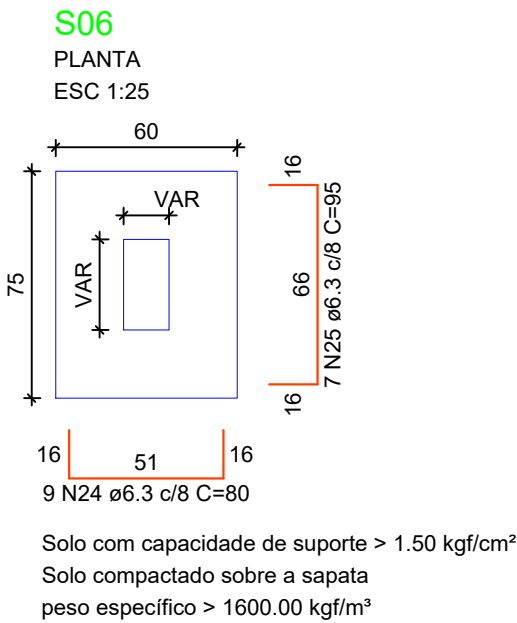
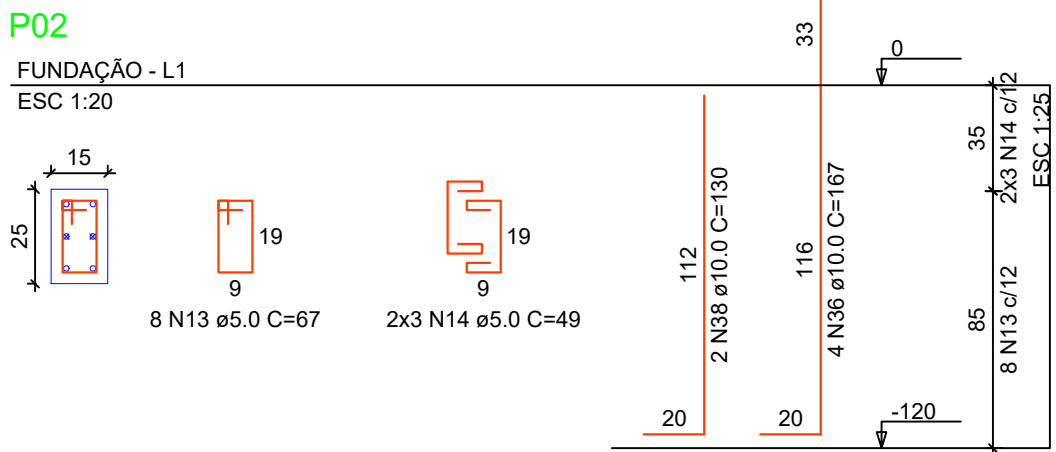


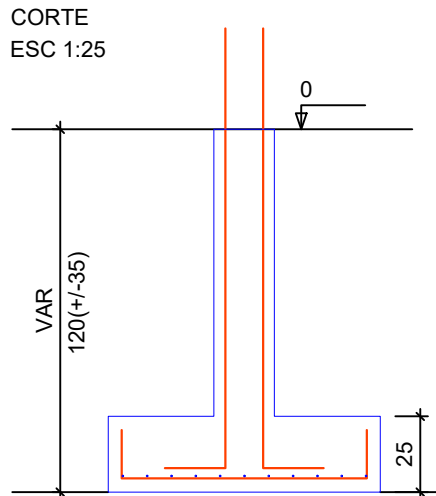

Locação Fundação

escala 1:75

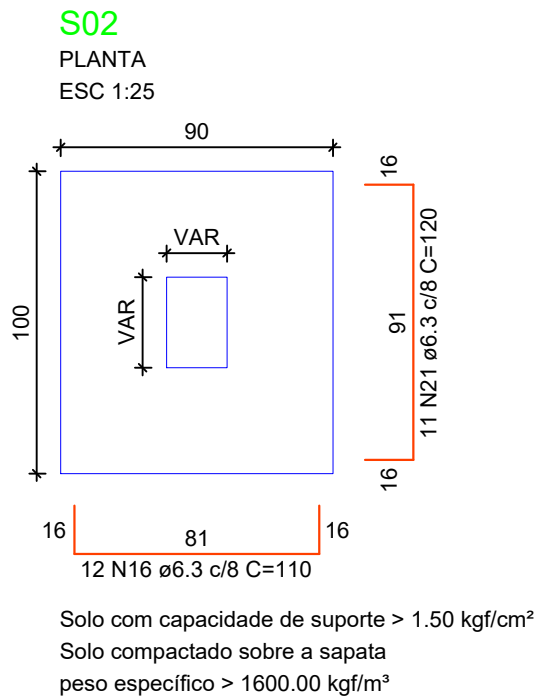

ARQUIVO DIGITAL:			
REGISTROS REVISÕES			
REVISÃO	AUTOR	DATA	ALTERAÇÃO



MUNICÍPIO DE SÃO LOURENÇO DO OESTE

PREFEITURA MUNICIPAL DE SÃO LOURENÇO DO OESTE
RUA DUQUE DE CAIXAS, Nº789, CENTRO - CEP 89990-000/FONE49 33448500
SÃO LOURENÇO DO OESTE - SC

proprietário		responsável técnico	
AGUSTINHO ASSIS MENE GATTI:37651994949 Assinado de forma digital por AGUSTINHO ASSIS MENE GATTI:37651994949 Dados: 2025.12.04 08:39:21 -03'00'		FRANCIELLE HONESKO:05372412992 Assinado de forma digital por FRANCIELLE HONESKO:05372412992 Dados: 2025.12.04 08:39:53 -03'00'	
Agustinho Assis Menegatti Prefeito Municipal		Francielle Honesko Engenheira Civil - Visto SC 134.784-3	

denominação da obra			escala indicada desenho FH data dezembro/2025 prancha
ABRIGO DE RESÍDUOS - UBS SANTA CATARINA			
endereço obra	áreas do projeto	descrição prancha	01 04
UBS Santa Catarina Rua Ademar Bratti, bairro Santa Catarina	-Edificação: 7,85 m²	-Fundação	

SECRETARIA MUNICIPAL DE RELAÇÕES INSTITUCIONAIS