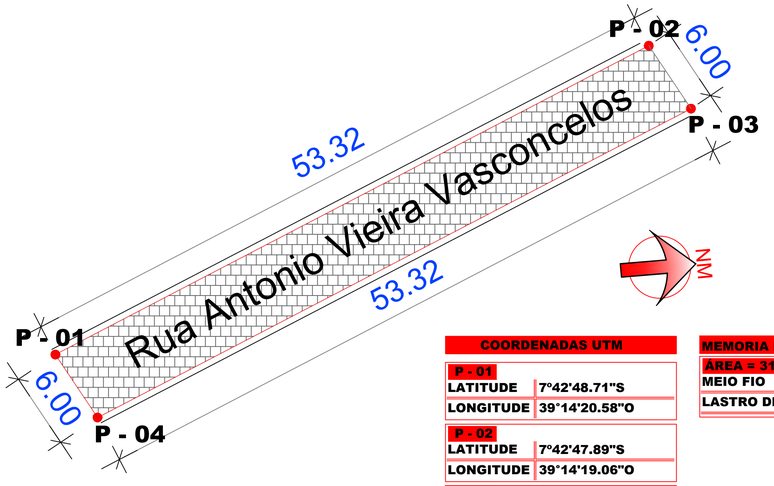

PLANTA BAIXA
ESC. _____1/250

COORDENADAS UTM	
P - 01	
LATITUDE	7°42'48.71"S
LONGITUDE	39°14'20.58"O
P - 02	
LATITUDE	7°42'47.89"S
LONGITUDE	39°14'19.06"O
P - 03	
LATITUDE	7°42'48.05"S
LONGITUDE	39°14'18.95"O
P - 04	
LATITUDE	7°42'48.85"S
LONGITUDE	39°14'20.47"O

MEMORIA DE CÁLCULO	
ÁREA = 319,92m²	
MEIO FIO	272,34m
LASTRO DE AREIA 30cm	95,97m³

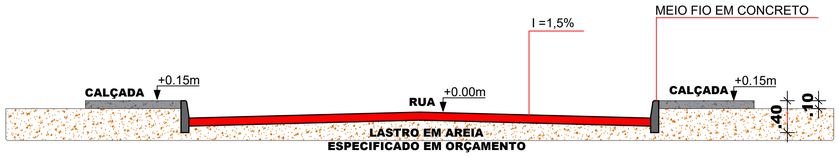

PLANTA DE COBERTA
DESENHO - 01 ESC. _____1/75

Empreendimentos
(88) 98870-2345
zm_empreendimentos@hotmail.com
Rua Projetada 05, 31, Novo Araçá, Barbalha - Ceará

PROJETO:
PROJETO DE CONSTRUÇÃO

SERVIÇO:
PROJETO DE CONSTRUÇÃO PAVIMENTAÇÃO NAS RUAS - SANTA TEREZA, RUA ANTONIO MARTINS DOS ANJOS - RUA ARLINDO MARIANO ALVES - RUA ANTONIO VIEIRA VASCONCELOS - NA VILA SANTA TEREZINHA - NA SEDE DO MUNICIPIO DE CEDRO - PE.

ORGÃO:
PREFEITURA MUNICIPAL DE CEDRO - CNPJ: 11.361.219/0001-32

ENDEREÇO:
RUA ANTONIO VIEIRA VASCONCELOS VILA SANTA TEREZINHA - SÃO FRANCISCO - CEDRO PE

CONTEÚDO:
PLANTA BAIXA

PREFEITURA MUNICIPAL DE CEDRO
O GOVERNO DA RECONSTRUÇÃO

MATHEUS FERREIRA ANGELO
ARQUITETO E URBANISTA - CAU - A - 229375-7

PROJETO: MATHEUS FERREIRA ANGELO	DATA: AGOSTO 2025	PRANCHA: 03/04 EXECUTIVO
CLASSE DO PROJETO: PROJETO EXECUTIVO	ESCALA: 1/75	

NOTAS:
OBS1.: Qualquer modificação no projeto deverá ser submetida a prévia aprovação da fiscalização.