




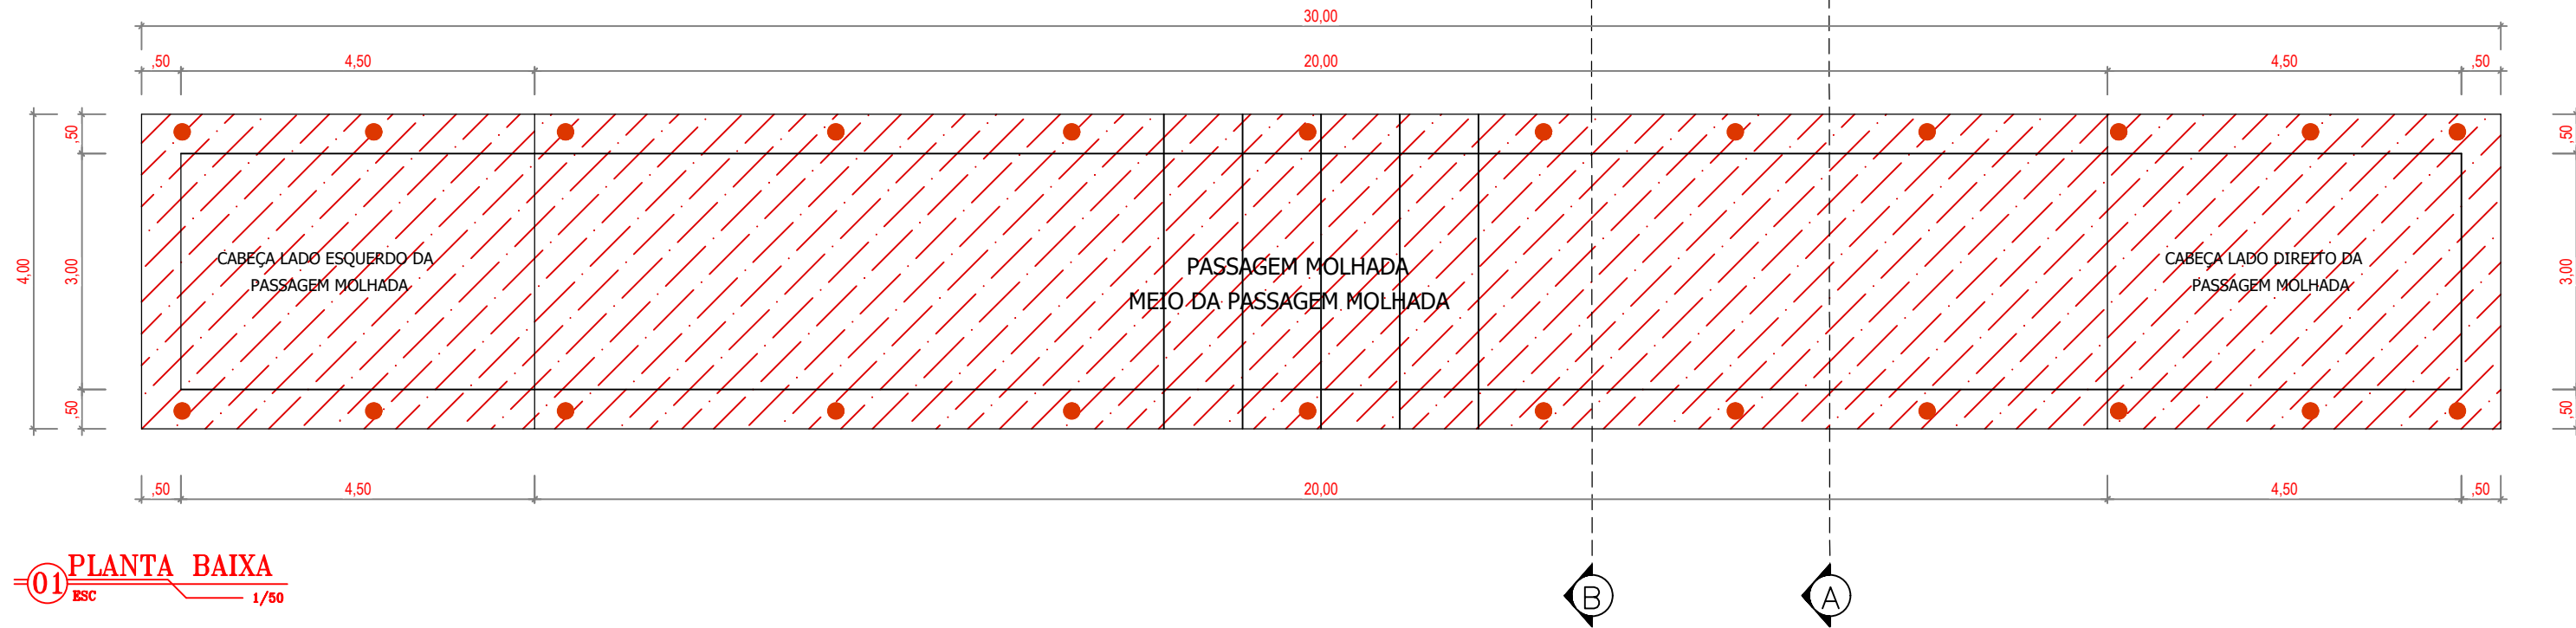


01 PLANTA BAIXA
ESC 1/50

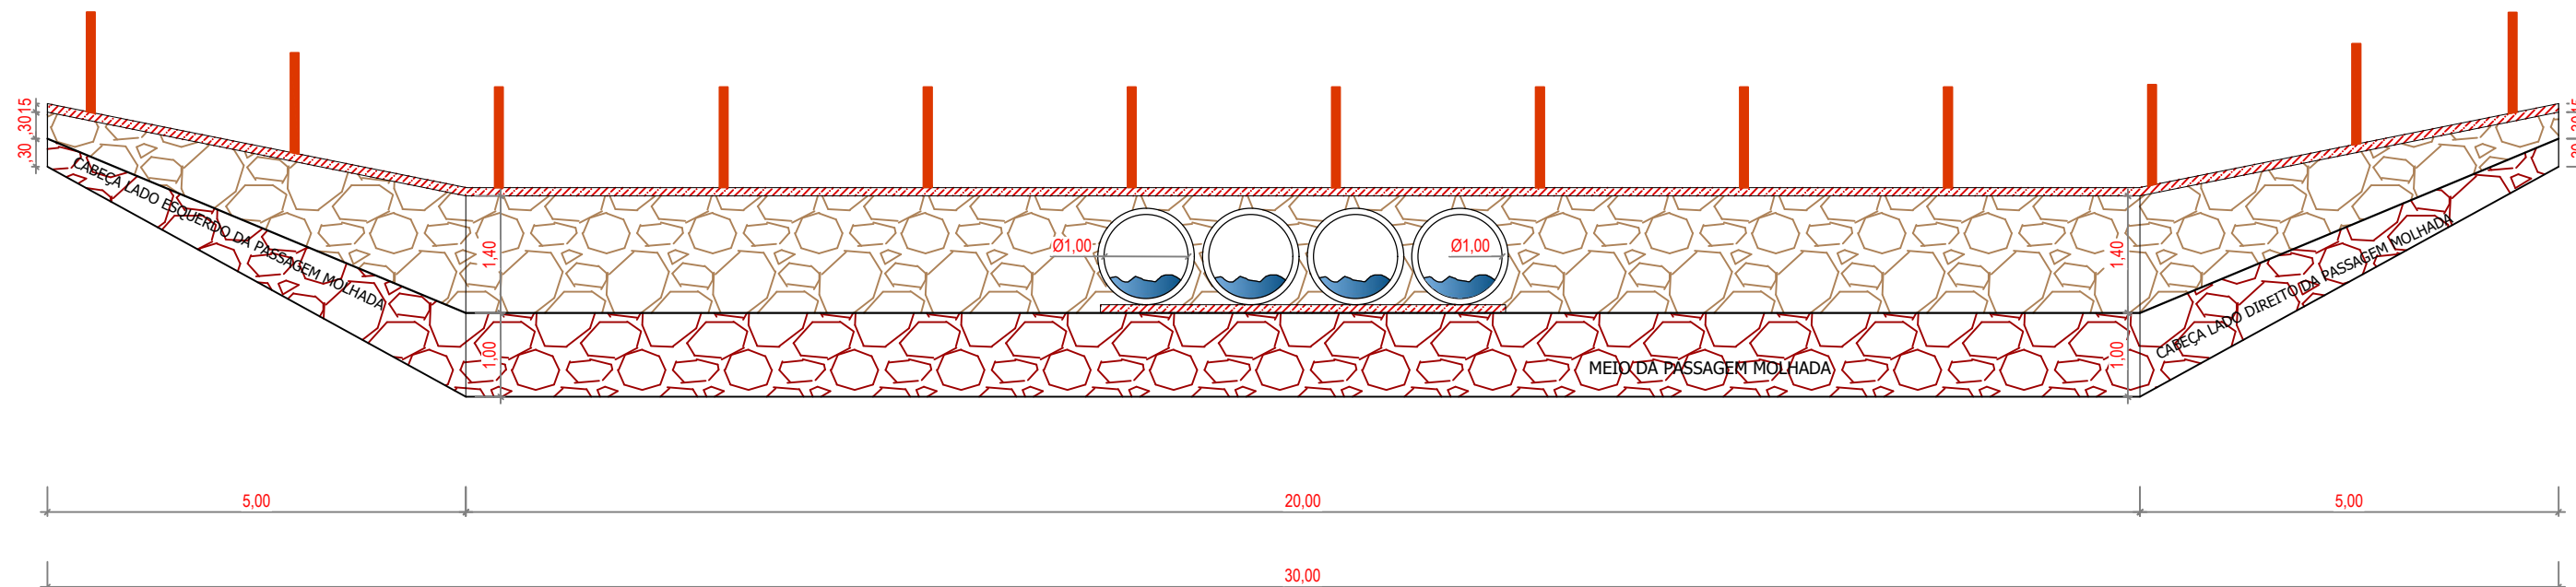

01 VISTA LATERAL
ESC 1/50

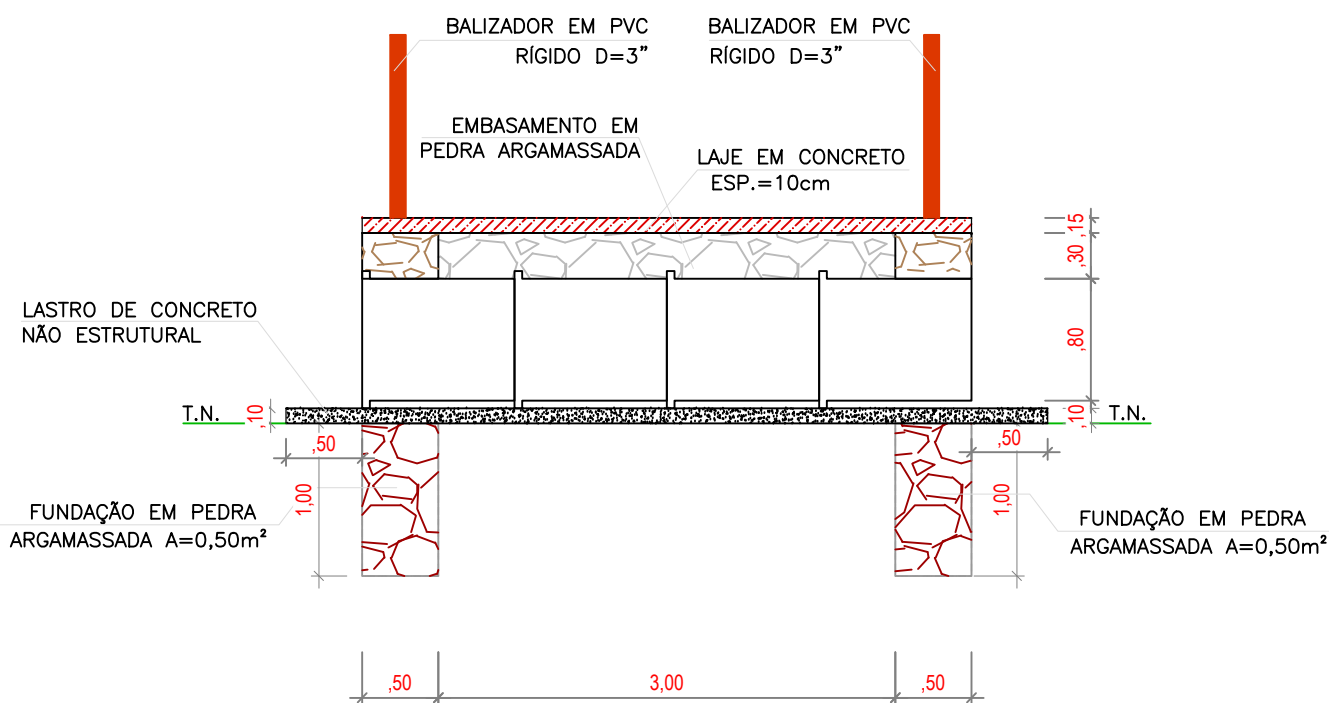

01 CORTE AA
ESC 1/50

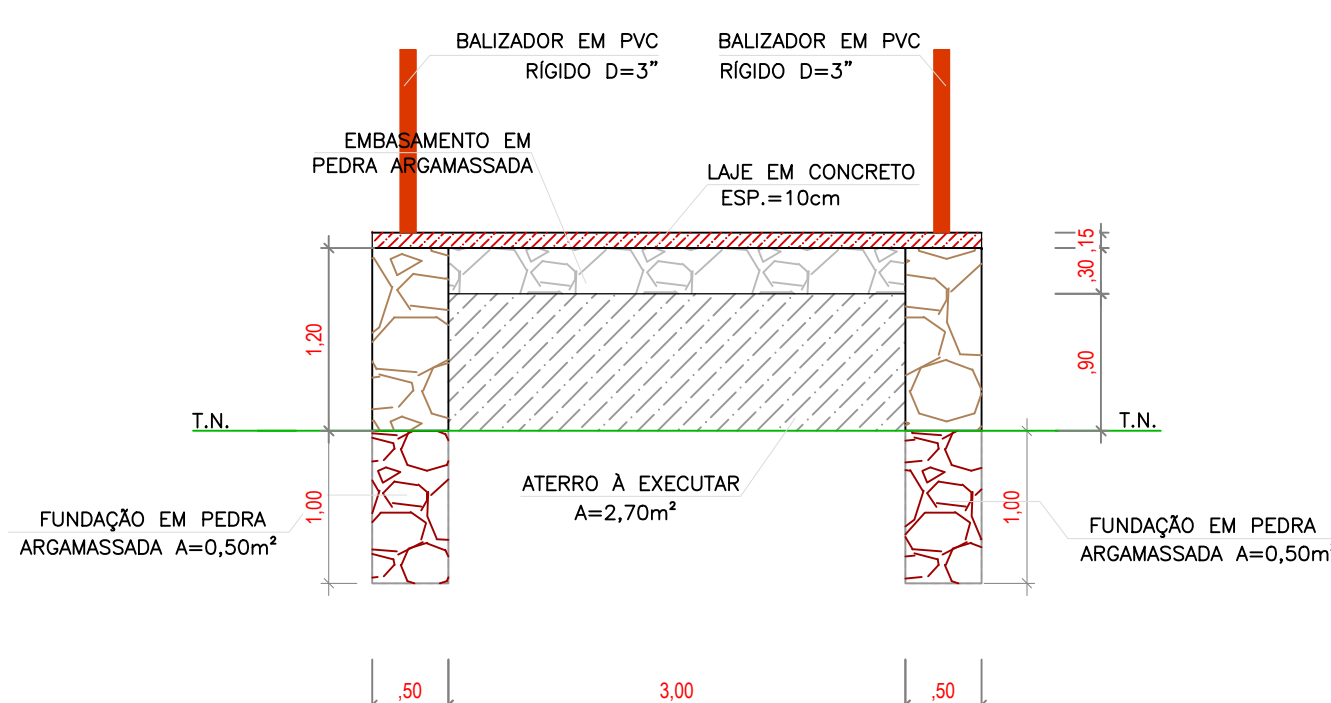

01 CORTE BB
ESC 1/50

LEGENDA

- PAVIMENTAÇÃO EM PEDRA ARGAMASSADA
- ALVENARIA EM PEDRA ARGAMASSADA
- FUNDAÇÃO EM PEDRA ARGAMASSADA
- LASTRO EM CONCRETO ARMADO ESP.=0,15cm
- ATERRO A EXECUTAR

COORDENADAS GEOGRÁFICA

P - 01	
LATITUDE	7.752026
LONGITUDE	39.282580

PREFEITURA MUNICIPAL DE CEDRO

O GOVERNO DA RECONSTRUÇÃO

PROJETO: PROJETO PASSAGEM MOLHADA

SERVIÇO: PROJETO PASSAGEM MOLHADA, LOCALIZADA NO SÍTIO AMOLAR DOS LEITE - ZONA RURAL DO MUNICÍPIO DE CEDRO - PE.

ORGÃO: PREFEITURA MUNICIPAL DE CEDRO - CNPJ: 11.361.219/0001-32

ENDEREÇO: SÍTIO AMOLAR DOS LEITE - ZONA RURAL - CEDRO PE

CONTEÚDO: PROJETO PASSAGEM MOLHADA

MATHEUS FERREIRA ANGELO
ARQUITETO E URBANISTA - CAU - A. 278975-7

BATA: AGOSTO DE 2020

CLASSE DO PROJETO: PROJETO EXECUTIVO

ESCALA: VARIADAS

01/01 EXECUTIVO

NOTA: OBS1: Qualquer modificação no projeto deverá ser submetida a prévia aprovação da fiscalização.