




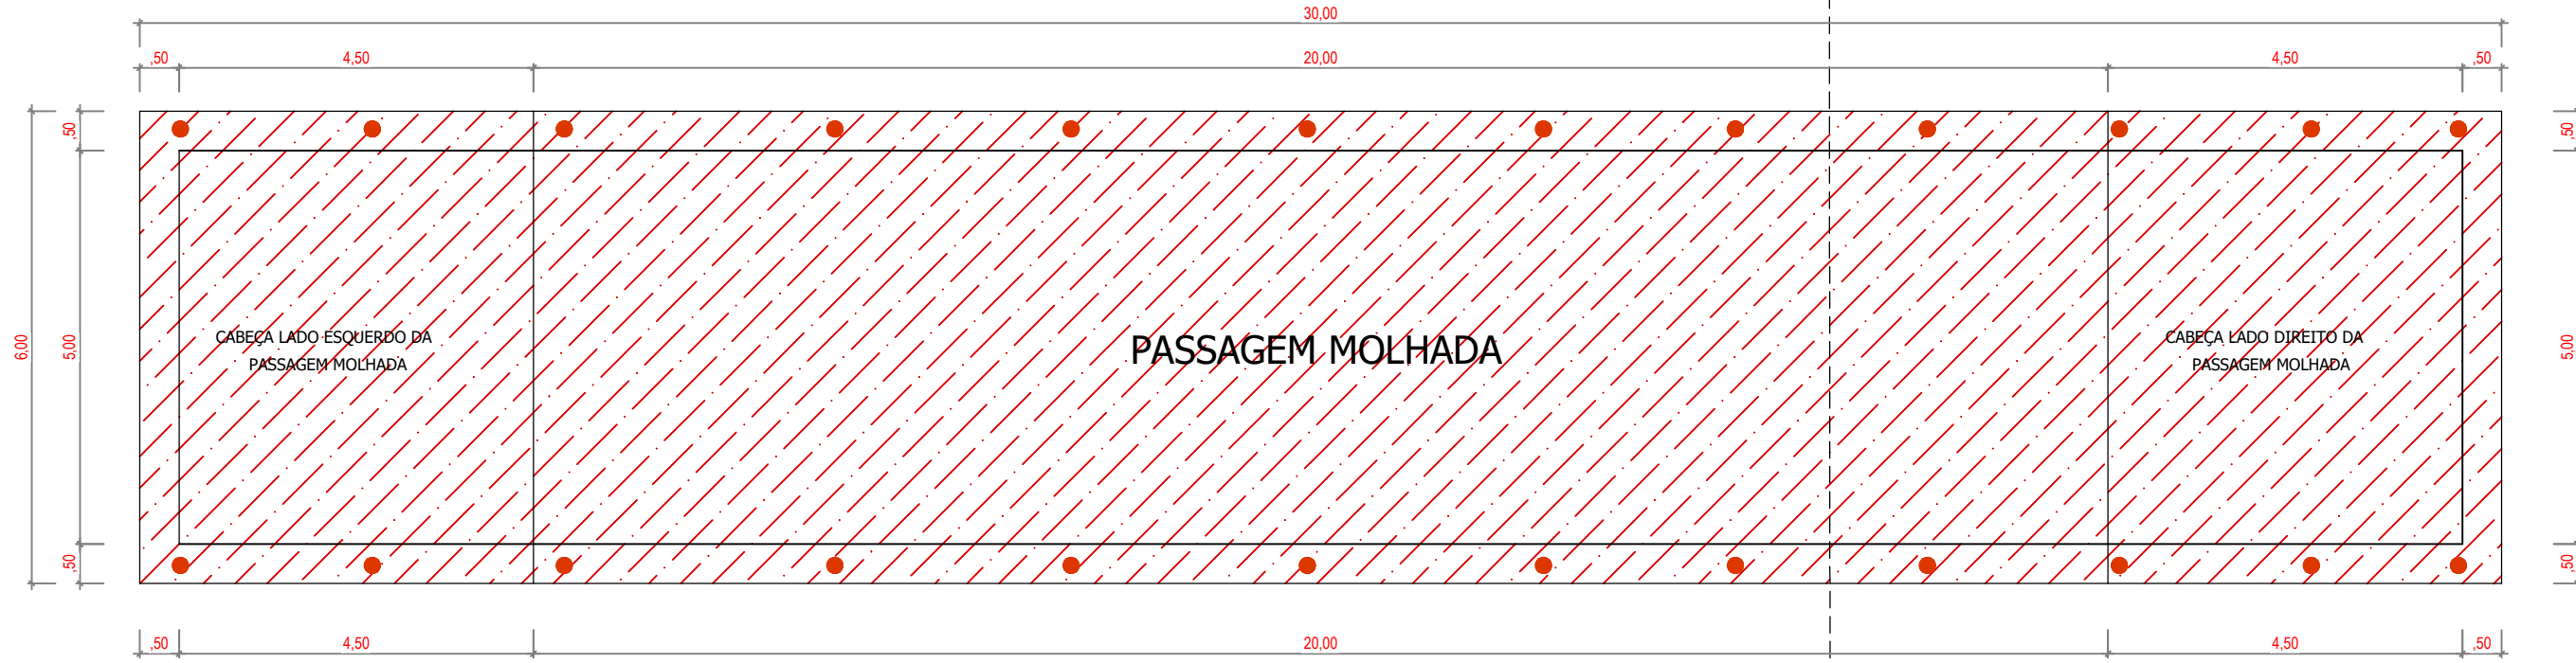

01 PLANTA BAIXA
ESC 1/50

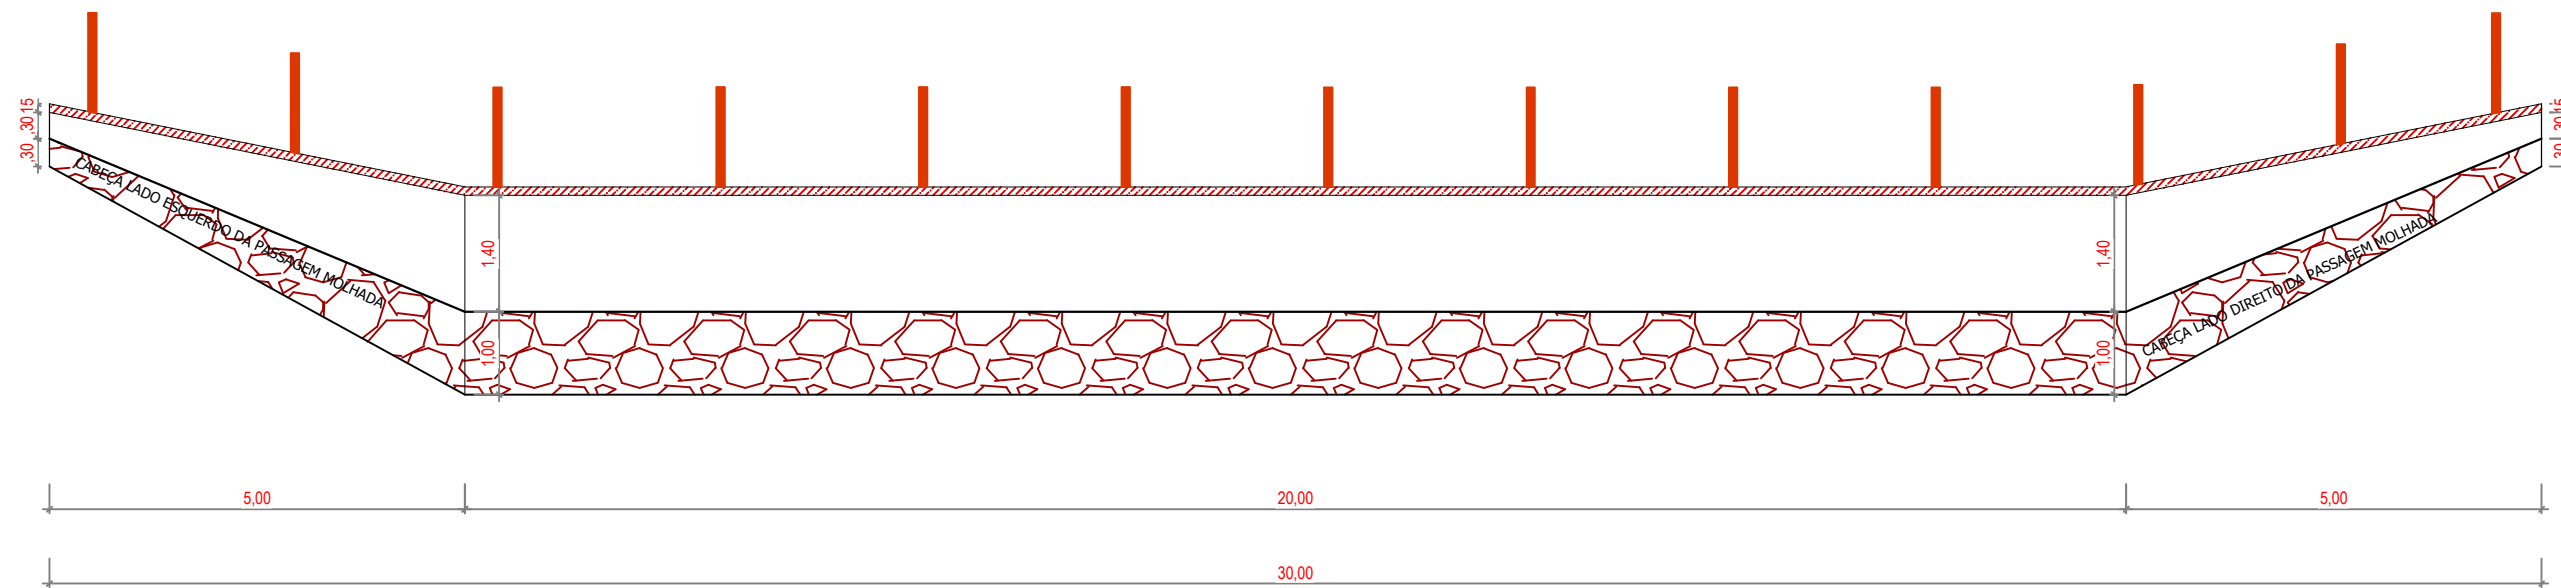

01 VISTA LATERAL
ESC 1/50

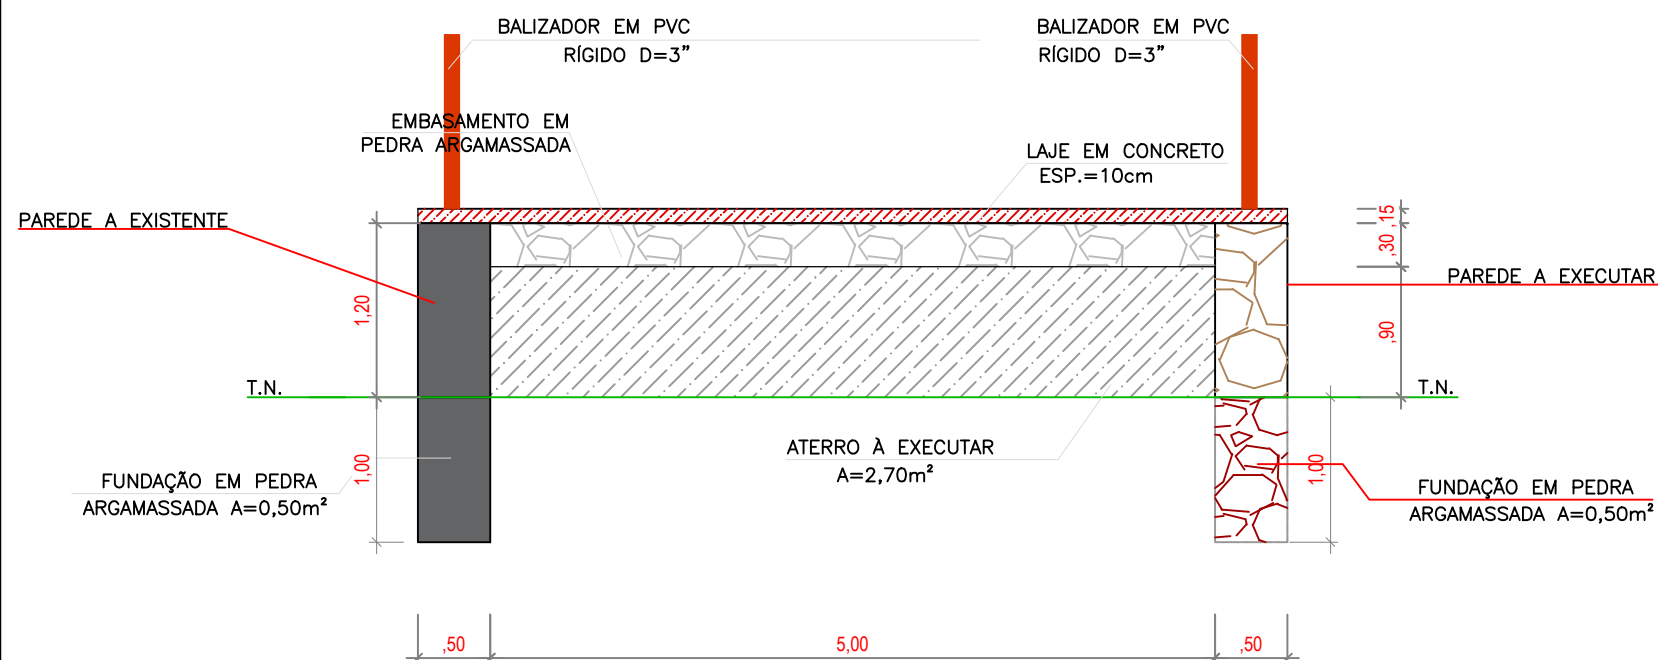

CORTE AA
ESC 1/50

LEGENDA

- PAVIMENTAÇÃO EM PEDRA ARGAMASSADA
- ALVENARIA EM PEDRA ARGAMASSADA
- FUNDAÇÃO EM PEDRA ARGAMASSADA
- LASTRO EM CONCRETO ARMADO ESP.=0,15cm
- ATERRO A EXECUTAR

COORDENADAS GEOGRÁFICA

P - 01
LATITUDE 7.732368
LONGITUDE 39.181430



PROJETO: PROJETO PASSAGEM MOLHADA		
SERVIÇO: PROJETO PASSAGEM MOLHADA, LOCALIZADA NO SÍTIO LAGOA COBERTA - ZONA RURAL DO MUNICÍPIO DE CEDRO - PE.		
ÓRGÃO: PREFEITURA MUNICIPAL DE CEDRO - CNPJ: 11.361.219/0001-32		
ENDEREÇO: SÍTIO LAGOA COBERTA - ZONA RURAL - CEDRO PE		
CONTEÚDO: PROJETO PASSAGEM MOLHADA		
PREFEITURA MUNICIPAL DE CEDRO O GOVERNO DA RECONSTRUÇÃO		
PROJETO: MATHEUS FERREIRA ANGELO ARQUITETO E URBANISTA - CREA - A - 228375-7	DATA: AGOSTO DE 2026	FRANCO: 01/01
CLASSE DO PROJETO: PROJETO EXECUTIVO	ESCALA: VARIADAS	EXECUTIVO
NOTAS: OBS1: Qualquer modificação no projeto deverá ser submetida a prévia aprovação da fiscalização.		