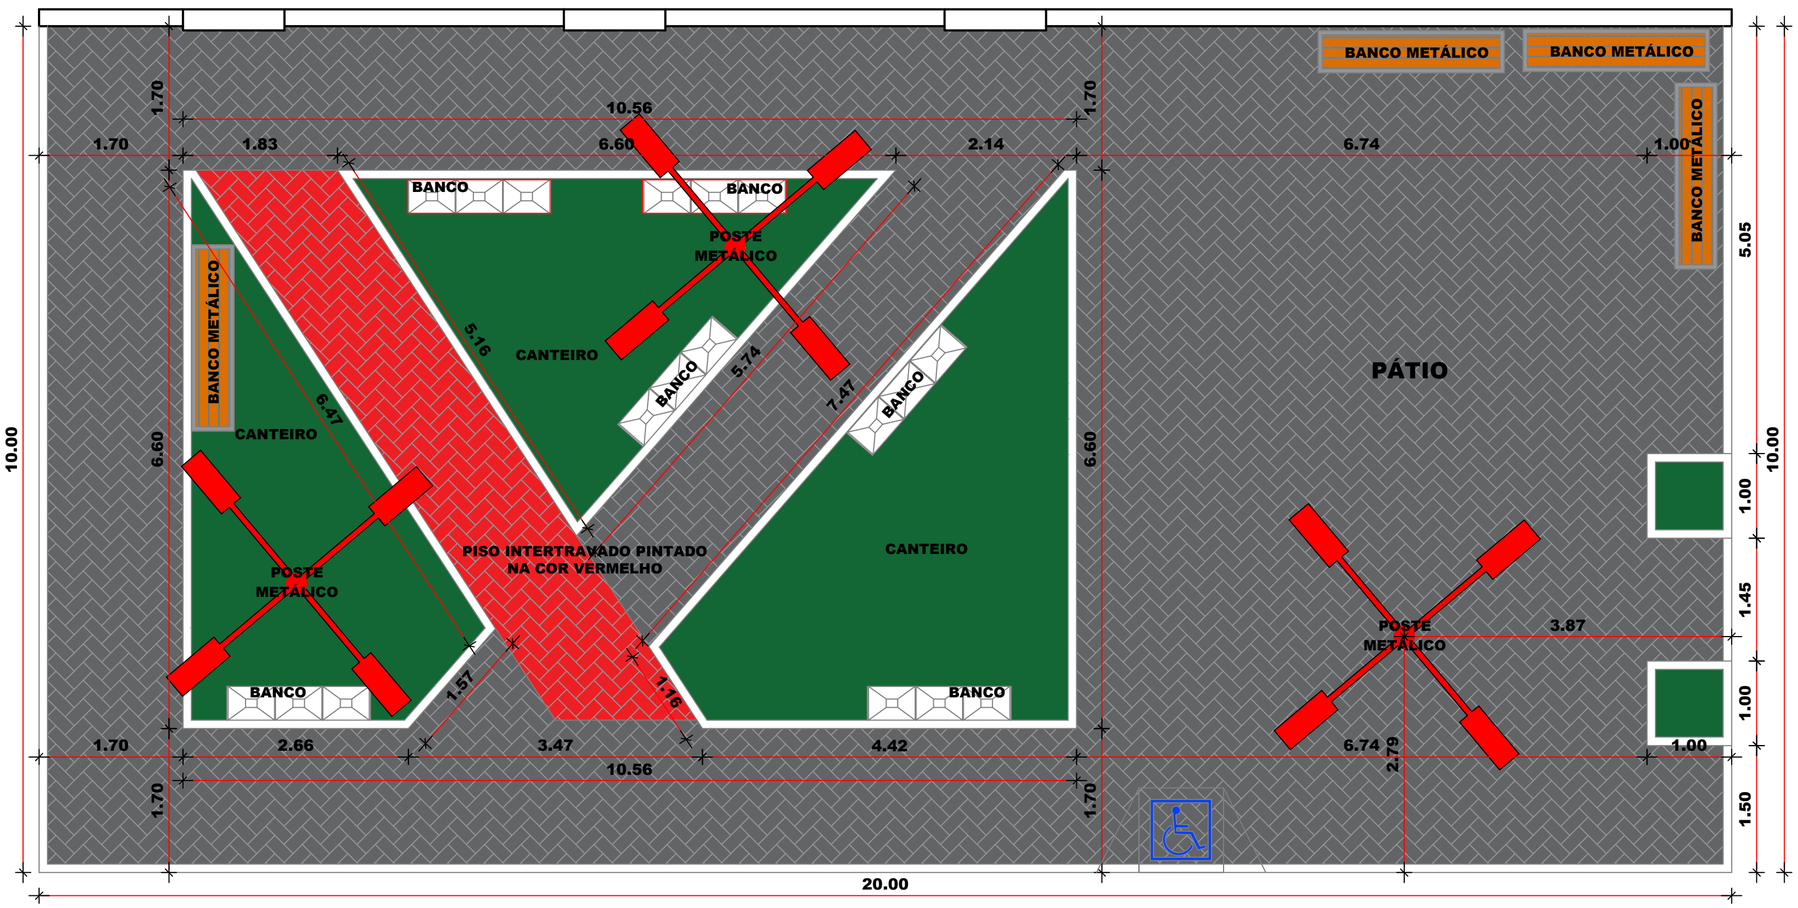


PLANTA BAIXA

DESENHO - 01 ESC. _____1/75

PREFEITURA MUNICIPAL DE CEDRO

O GOVERNO DA RECONSTRUÇÃO

PROJETO DE CONSTRUÇÃO DE UMA PRAÇA NA COMUNIDADE DO SITIO COSTA NO MUNICIPIO DE CEDRO - PE

PROJETO: CONSTRUÇÃO PRAÇA - COSTA.

CONTEÚDO: PLANTA DE COBERTA


ENDEREÇO: SÍTIO COSTA - ZONA RURAL DO MUNICIPIO DE CEDRO - PE

REVISÃO: REV. 01 / LEGALIZAÇÃO

RESPONSÁVEL TÉCNICO:
R. DE S. MIRANDA LTDA
ZM EMPREENDIMENTOS
Matheus Ferreira Angelo
Arquiteto e Urbanista
CAU-A-229375-7
MATHEUS FERREIRA ANGELO
ARQUITETO E URBANISTA - CAU - A229375-7


PROJETO:	DATA:	PRANCHA:
MATHEUS FERREIRA ANGELO	2026	01/04 ARQUITETURA
CLASSE DO PROJETO: PROJETO EXECUTIVO	**ESCALA:** VARIADA	

NOTAS:
OBS1.: Qualquer modificação no projeto deverá ser submetida a prévia aprovação da fiscalização.

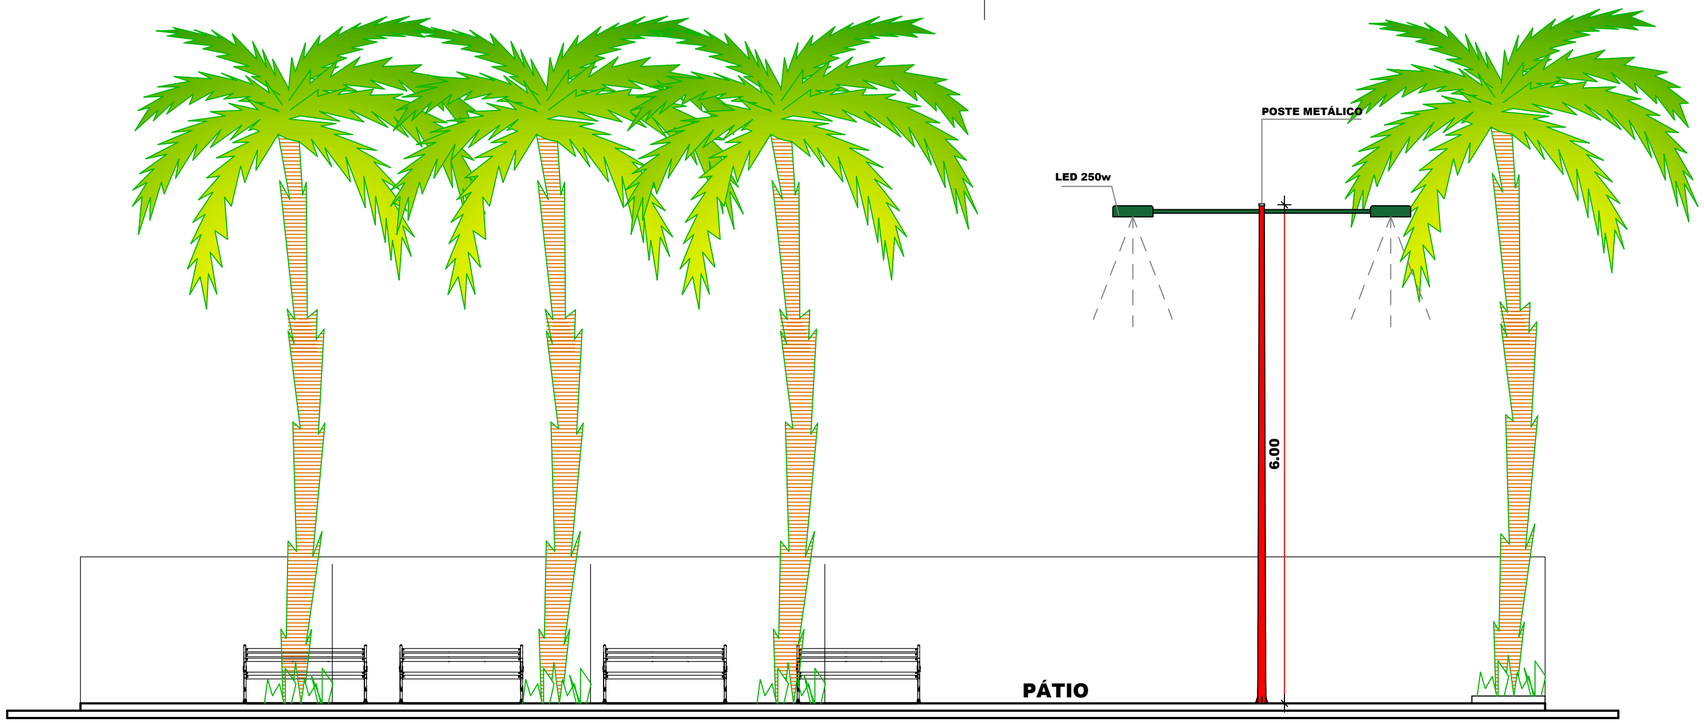


VISTA FRONTAL


DESENHO - 01 ESC. 1/75

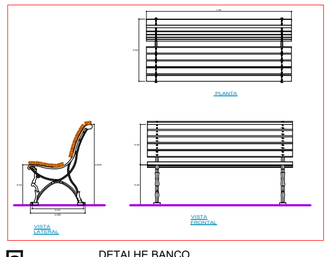


2 DETALHE BANCO ESC. 1:20

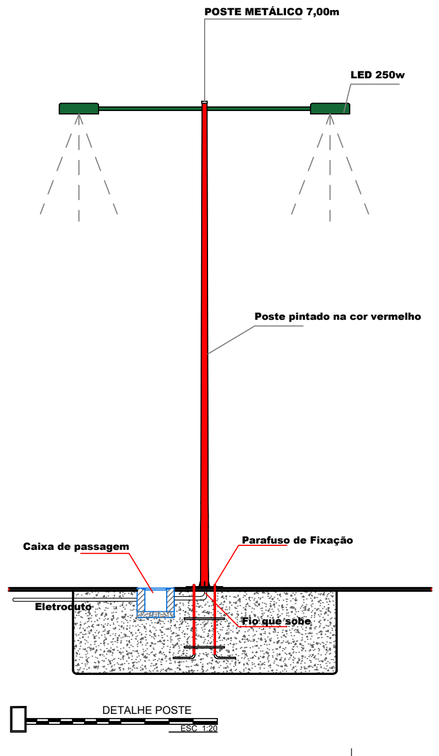

DETALHE POSTE ESC. 1:20

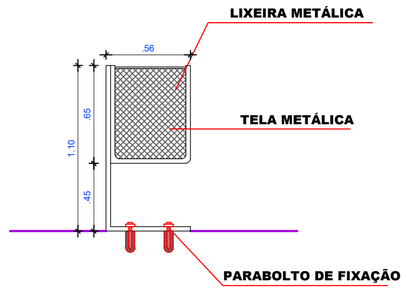

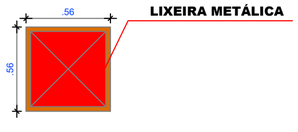

DETALHE LIXEIRA ESC. 1:20

PREFEITURA MUNICIPAL DE CEDRO
O GOVERNO DA RECONSTRUÇÃO

PROJETO DE CONSTRUÇÃO DE UMA PRAÇA NA COMUNIDADE DO SITIO COSTA NO MUNICIPIO DE CEDRO - PE

PROJETO: CONSTRUÇÃO PRAÇA - COSTA.

CONTEÚDO: DETALHES


ENDEREÇO: SÍTIO COSTA - ZONA RURAL DO MUNICIPIO DE CEDRO - PE

REVISÃO: REV. 01 / LEGALIZAÇÃO

RESPONSÁVEL TÉCNICO:
R. DE S. MIRANDA LTDA
ZM EMPREENDIMENTOS
Matheus Ferreira Angelo
Arquiteto e Urbanista
CAU-A-229375-7
MATHEUS FERREIRA ANGELO
ARQUITETO E URBANISTA - CAU - A229375-7

PROJETO:	DATA:	PRANCHA:
MATHEUS FERREIRA ANGELO	2020	02/04 ARQUITETURA
CLASSE DO PROJETO: PROJETO EXECUTIVO	ESCALA: VARIADA	

NOTAS:
OBS1.: Qualquer modificação no projeto deverá ser submetida a prévia aprovação da fiscalização.

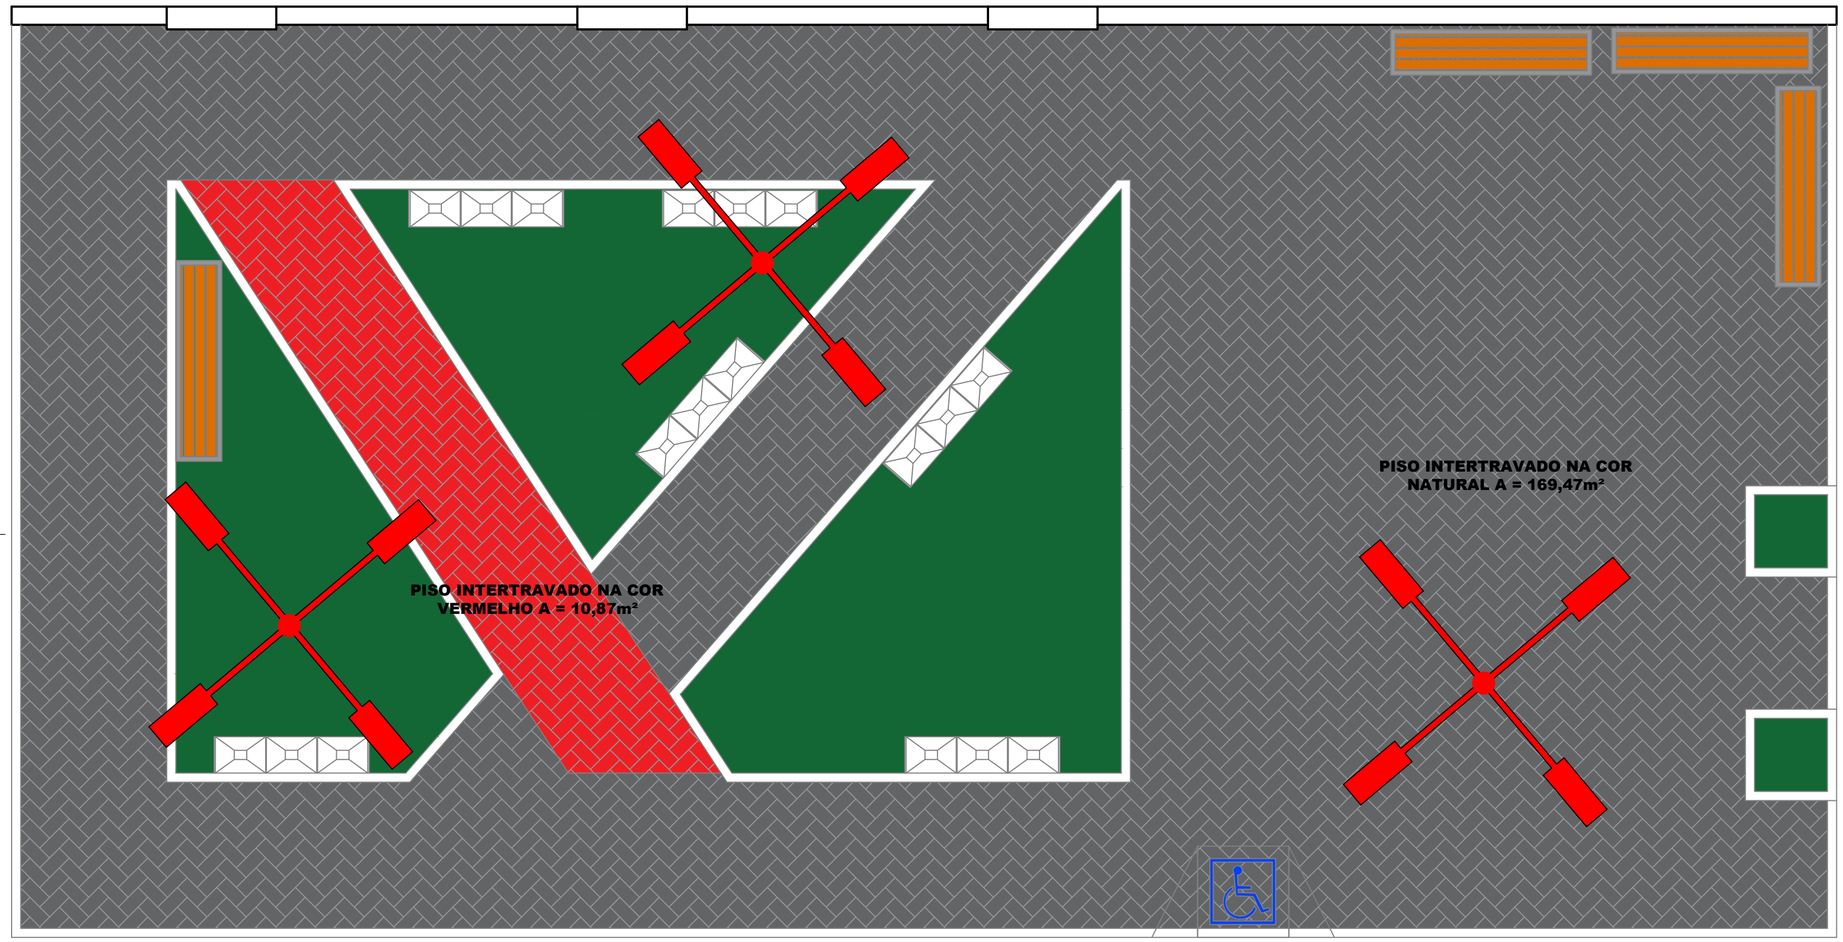

PLANTA DE PAGINAÇÃO DE PISO

DESENHO - 01 ESC. _____1/75

LEGENDA:

Piso intertravado 10x20x6cm na cor natural

Piso intertravado 10x20x6cm na cor VERMEL

Piso Natural - Grama

PREFEITURA MUNICIPAL DE CEDRO

O GOVERNO DA RECONSTRUÇÃO

PROJETO DE CONSTRUÇÃO DE UMA PRAÇA NA COMUNIDADE DO SITIO COSTA NO MUNICIPIO DE CEDRO - PE

PROJETO: CONSTRUÇÃO PRAÇA - COSTA.

CONTEUDO: PAGINAÇÃO DE PISO


ENDEREÇO: SÍTIO COSTA - ZONA RURAL DO MUNICIPIO DE CEDRO - PE

REVISÃO: REV. 01 / LEGALIZAÇÃO

RESPONSÁVEL TÉCNICO: R. DE S. MIRANDA LTDA
ZM EMPREENDIMENTOS
Matheus Ferreira Angelo
Arquiteto e Urbanista
CAU-A-229375-7
MATHEUS FERREIRA ANGELO
ARQUITETO E URBANISTA - CAU - A229375-7


PROJETO:	DATA:	PRANCHA:
MATHEUS FERREIRA ANGELO	2026	03/04 ARQUITETURA
CLASSE DO PROJETO: PROJETO EXECUTIVO	ESCALA: VARIADA	

NOTAS:
OBS1.: Qualquer modificação no projeto deverá ser submetida a prévia aprovação da fiscalização.

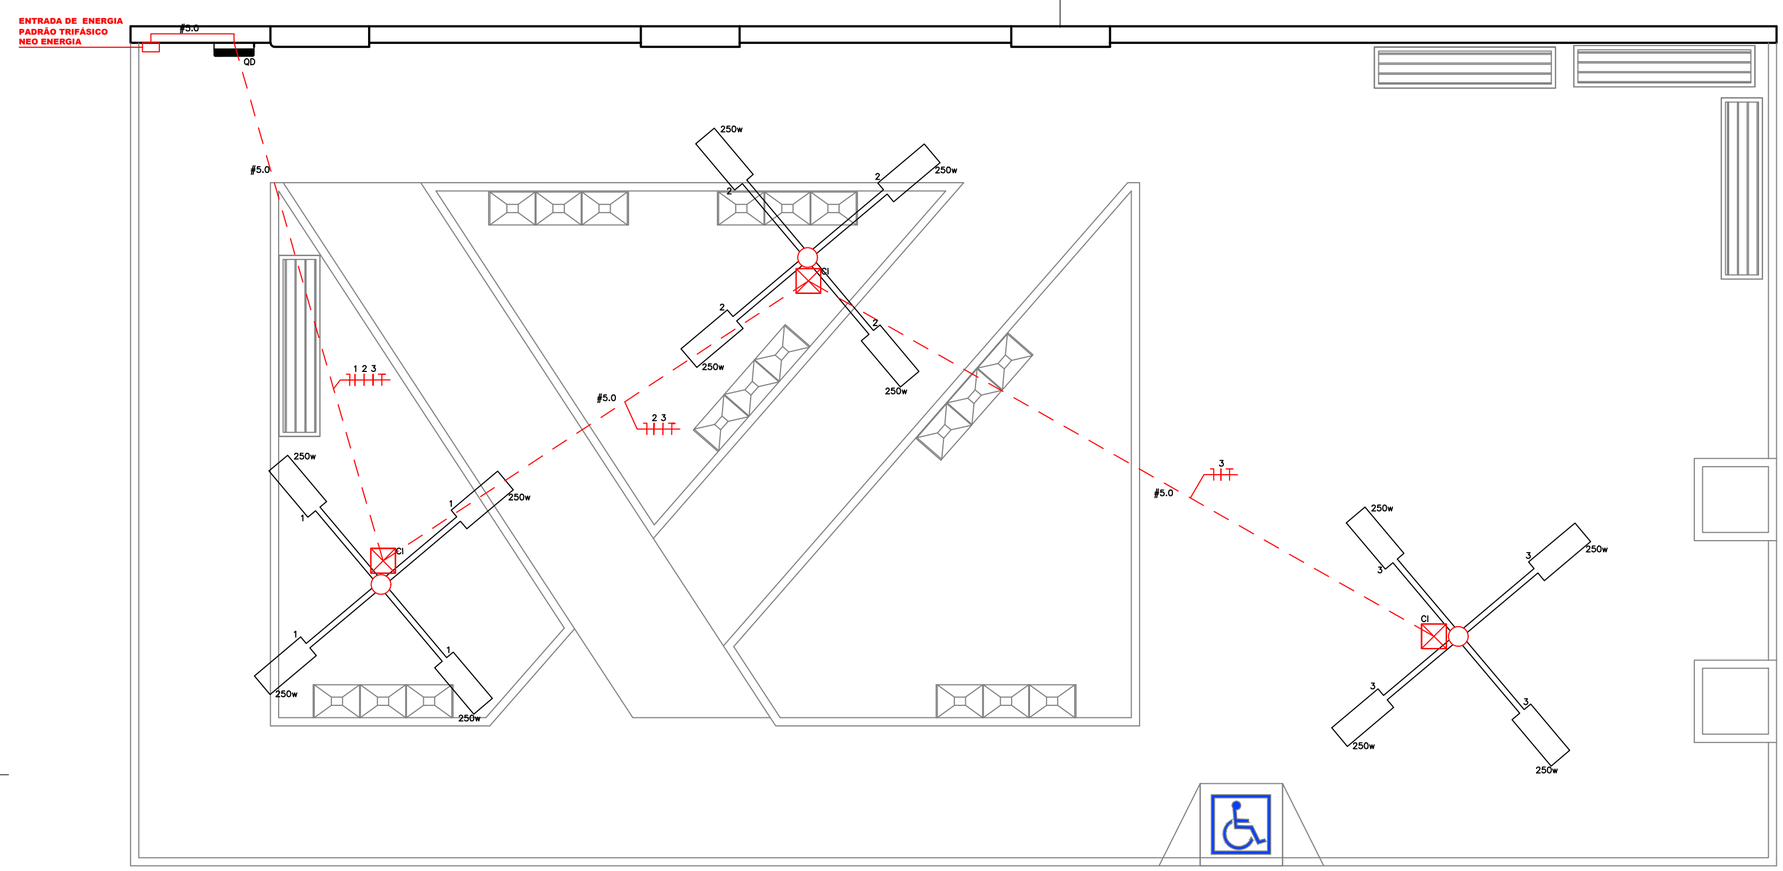

PLANTA BAIXA

DESENHO - 01 ESC. 1/75

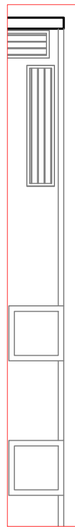


Quadro de Cargas


CD01

Circ.	Descrição	Iluminação 7.5W	Iluminação 12.5W	Iluminação 40W	Tomadas 250W	Tomadas 300W	POSTES 250W	Ar Cond.	Pot. W	Pot. V.A	Demanda (%)	Fat. Pot.	Corr. A	Fases	Prot. A	Cond. mm2	Fases ABC	Obs.
1	ILUMINAÇÃO POSTE				4				1000.0	1023.0	100%	0.72	12.7	1	20A	4.0	B	Obs.:
2	ILUMINAÇÃO POSTE				4				1000.0	1023.0	100%	0.72	12.7	1	20A	4.0	A	Obs.:
3	ILUMINAÇÃO POSTE				4				1000.0	1023.0	100%	0.72	12.7	1	20A	4.0	A	Obs.:
4	RESERVA																	
Total				1	5	10		1	2000.0	2046.0								
Alment.	C=16m QT=2%								2000.0	2046.0	70%	0.86	12.70	3	40A	16	ABC	–

Potência Demandada: 70% (2000.0 W) (1000.0 V.A)

Corrente nas Fases: A=20.A B=20.A C=00.A

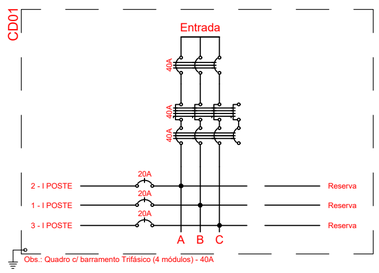

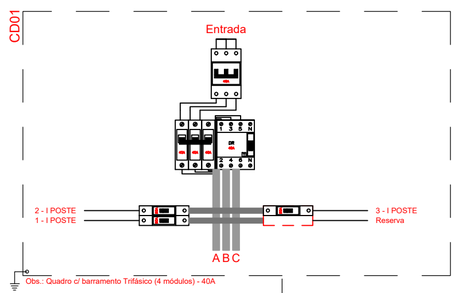

ELÉTRICA
Sistema elétrico:

- Quadro de distribuição de luz e força-QDL.
- Tomada monofásica 2P+T c/ interruptor 1 seção simples, à 1,10m do piso, em caixa 4x2".
- Tomada monofásica dupla 2P+T, à 1,10m do piso, em caixa 4x2".
- Eletroduto embutido na parede
- Eletroduto embutido no piso
- Caixa de Passagem

PREFEITURA MUNICIPAL DE CEDRO
O GOVERNO DA RECONSTRUÇÃO

PROJETO DE CONSTRUÇÃO DE UMA PRAÇA NA COMUNIDADE DO SITIO COSTA NO MUNICIPIO DE CEDRO - PE

PROJETO: CONSTRUÇÃO PRAÇA - COSTA.

CONTEUDO: ELÉTRICO

ENDEREÇO: SÍTIO COSTA - ZONA RURAL DO MUNICIPIO DE CEDRO - PE

REVISÃO: REV. 01 / LEGALIZAÇÃO

RESPONSÁVEL TÉCNICO:
R. DE S. MIRANDA LTDA
ZM EMPREENDIMENTOS
Matheus Ferreira Angelo
Arquiteto e Urbanista
CAU-A-229375-7
MATHEUS FERREIRA ANGELO
ARQUITETO E URBANISTA - CAU - A229375-7

PROJETO: MATHEUS FERREIRA ANGELO
DATA: 2026
PRANCHA: 04/04 ARQUITETURA
CLASSE DO PROJETO: PROJETO EXECUTIVO
ESCALA: VARIADA

NOTAS:
OBS1.: Qualquer modificação no projeto deverá ser submetida a prévia aprovação da fiscalização.