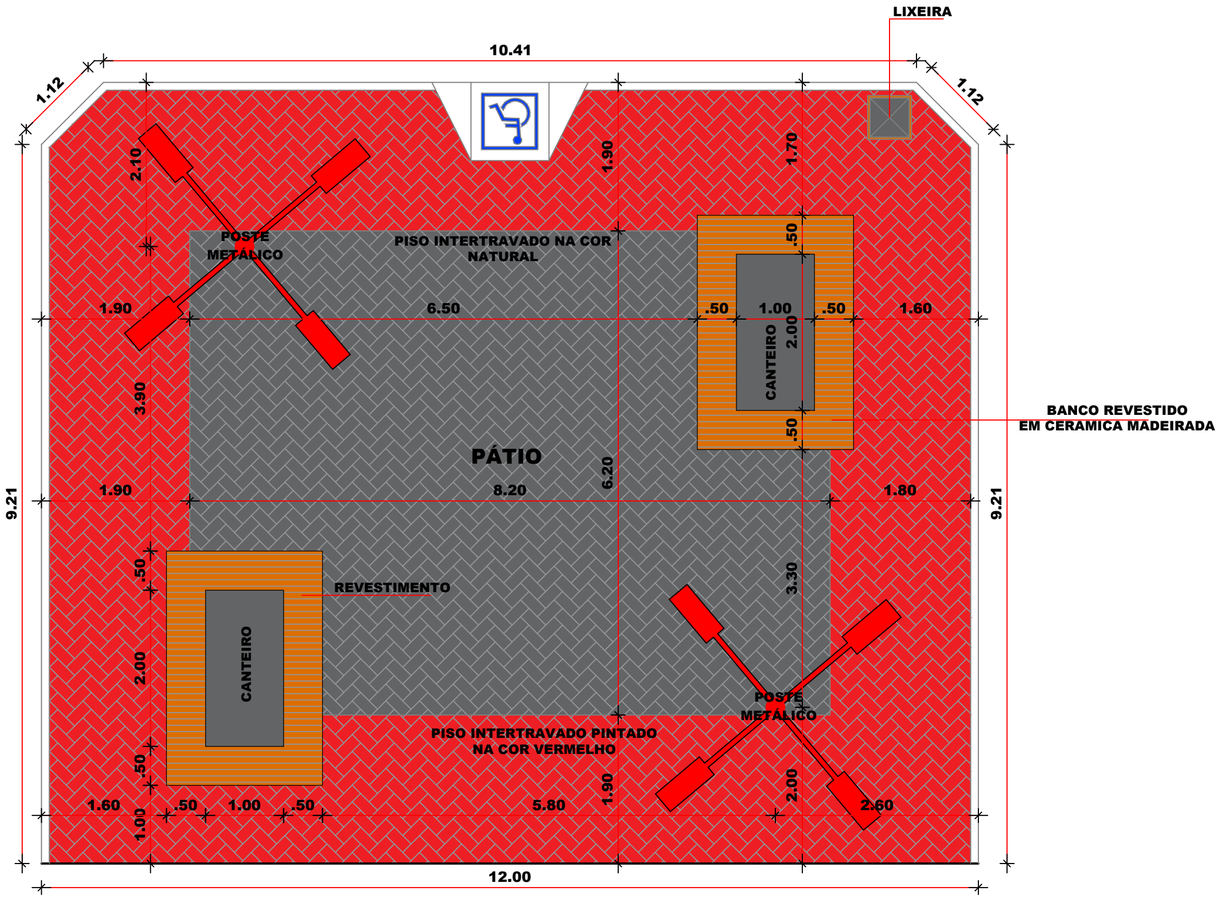


PLANTA BAIXA

DESENHO - 01 ESC. _____1/75

PREFEITURA MUNICIPAL DE CEDRO
O GOVERNO DA RECONSTRUÇÃO


PROJETO DE CONSTRUÇÃO DE UMA PRAÇA NA COMUNIDADE DO SITIO PIRAPORA NO MUNICIPIO DE CEDRO - PE

PROJETO:	CONSTRUÇÃO PRAÇA - PIRAPORA.
CONTEUDO:	PLANTA BAIXA
ENDEREÇO:	SÍTIO PIRAPORA - ZONA RURAL DO MUNICIPIO DE CEDRO - PE
REVISÃO:	REV. 01 / LEGALIZAÇÃO

RESPONSÁVEL TÉCNICO:
R. DE S. MIRANDA LTDA
ZM EMPREENDIMENTOS
Matheus Ferreira Angelo
Arquiteto e Urbanista
CAU-A-229375-7
MATHEUS FERREIRA ANGELO
ARQUITETO E URBANISTA - CAU - A229375-7


PROJETO: MATHEUS FERREIRA ANGELO	DATA: 2026	PRANCHA: 01/04 ARQUITETURA
CLASSE DO PROJETO: PROJETO EXECUTIVO	ESCALA: VARIADA	

NOTAS:
OBS1.: Qualquer modificação no projeto deverá ser submetida a prévia aprovação da fiscalização.

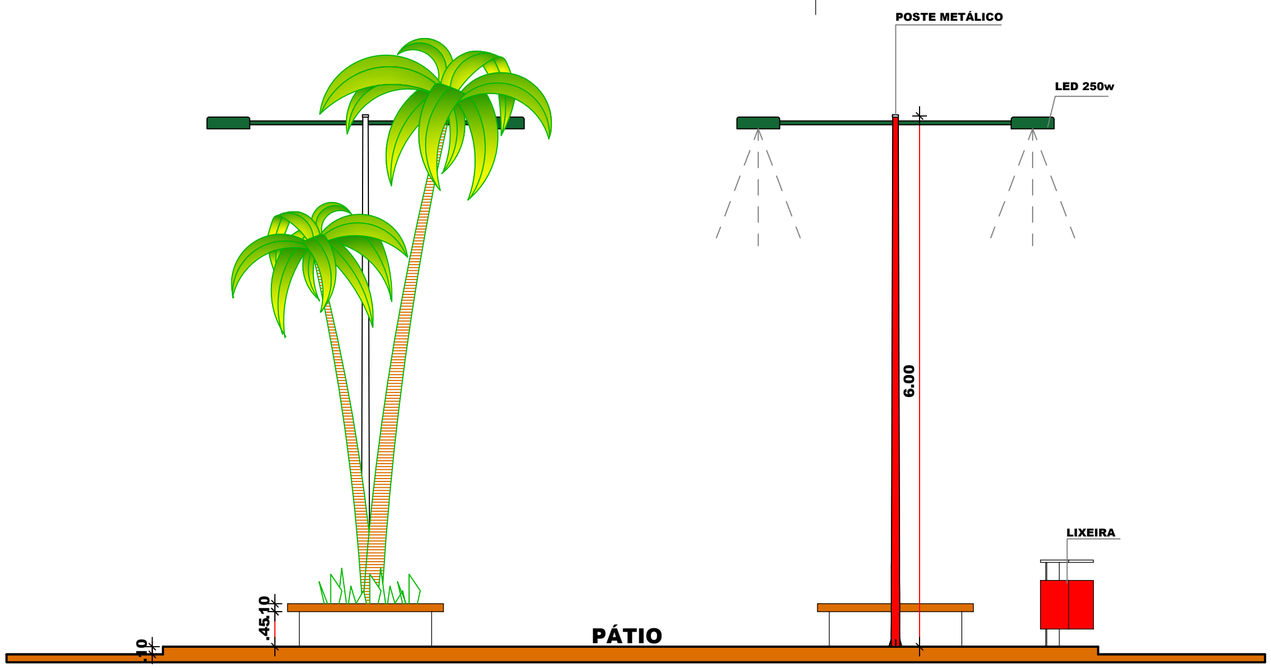



VISTA FRONTAL

DESENHO - 01 ESC. 1/75

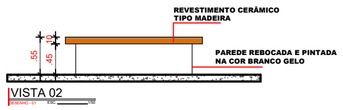


VISTA 02

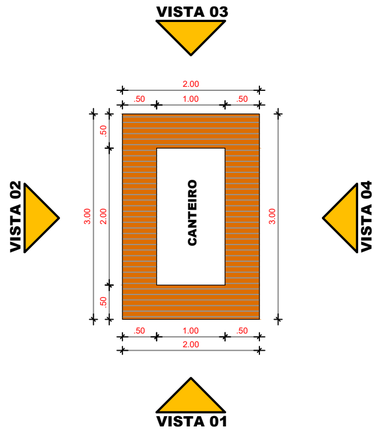


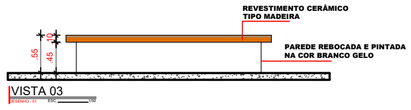


VISTA 03

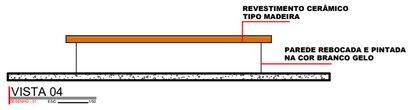

VISTA 04

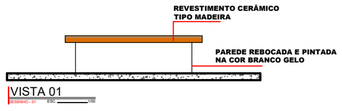



VISTA 01

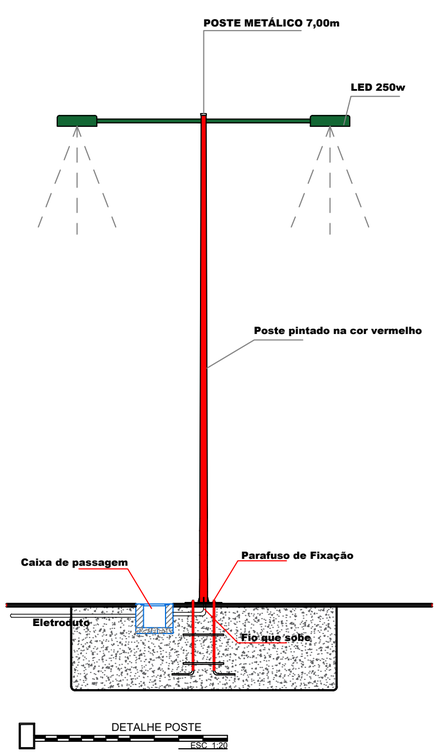

DETALHE POSTE

ESC. 1:20

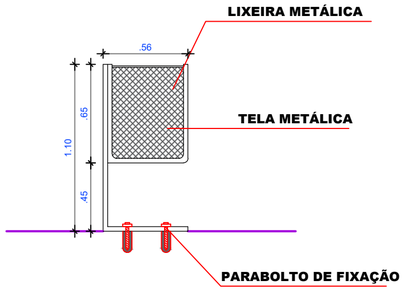

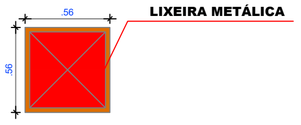

DETALHE LIXEIRA

ESC. 1:20

PREFEITURA MUNICIPAL DE CEDRO

O GOVERNO DA RECONSTRUÇÃO

PROJETO DE CONSTRUÇÃO DE UMA PRAÇA NA COMUNIDADE DO SITIO PIRAPORA NO MUNICIPIO DE CEDRO - PE

PROJETO: CONSTRUÇÃO PRAÇA - PIRAPORA.

CONTEÚDO: DETALHES


ENDEREÇO: SÍTIO PIRAPORA - ZONA RURAL DO MUNICIPIO DE CEDRO - PE

REVISÃO: REV. 01 / LEGALIZAÇÃO

RESPONSAVEL TÉCNICO:
R. DE S. MIRANDA LTDA
ZM EMPREENDIMENTOS
Matheus Ferreira Angelo
Arquiteto e Urbanista
CAU-A-229375-7
MATHEUS FERREIRA ANGELO
ARQUITETO E URBANISTA - CAU - A229375-7

PROJETO: MATHEUS FERREIRA ANGELO	**DATA:** 2026	**PRANCHA:** 02/04 ARQUITETURA
CLASSE DO PROJETO: PROJETO EXECUTIVO	**ESCALA:** VARIADA	

NOTAS:
OBS1.: Qualquer modificação no projeto deverá ser submetida a prévia aprovação da fiscalização.

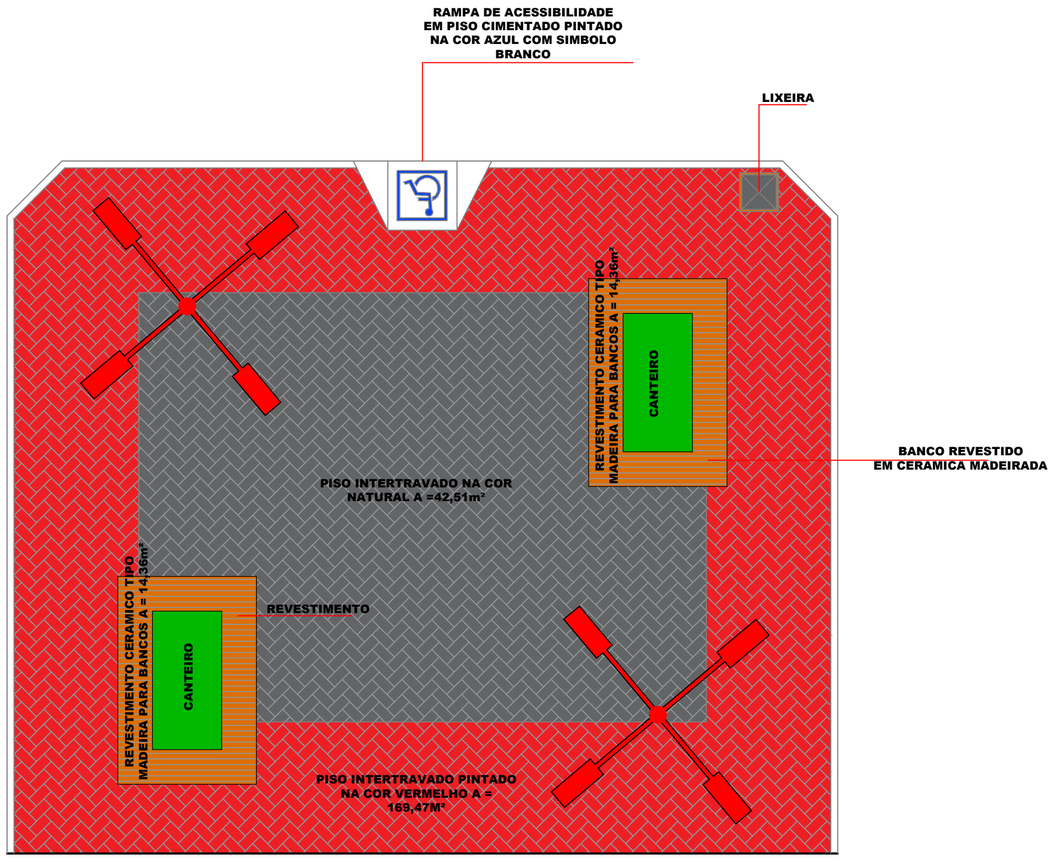

PAGINAÇÃO DE PISO

DESENHO - 01 ESC. _____1/75

LEGENDA:

- Piso intertravado 10x20x6cm na cor natural
- Piso intertravado 10x20x6cm na cor VERMELH
- Revestimento cerâmico tipo madeira 50x50Cm

PREFEITURA MUNICIPAL DE CEDRO
O GOVERNO DA RECONSTRUÇÃO

PROJETO DE CONSTRUÇÃO DE UMA PRAÇA NA COMUNIDADE DO SITIO PIRAPORA NO MUNICIPIO DE CEDRO - PE

PROJETO: CONSTRUÇÃO PRAÇA - PIRAPORA.

CONTEUDO: PAGINAÇÃO DE PISO


ENDEREÇO: SÍTIO PIRAPORA - ZONA RURAL DO MUNICIPIO DE CEDRO - PE

REVISÃO: REV. 01 / LEGALIZAÇÃO

RESPONSÁVEL TÉCNICO:
R. DE S. MIRANDA LTDA
ZM EMPREENDIMENTOS
Matheus Ferreira Angelo
Arquiteto e Urbanista
CAU-A-229375-7
MATHEUS FERREIRA ANGELO
ARQUITETO E URBANISTA - CAU - A229375-7

PROJETO:	DATA:	PRANCHA:
MATHEUS FERREIRA ANGELO	2026	03/04 ARQUITETURA
CLASSE DO PROJETO: PROJETO EXECUTIVO	ESCALA: VARIADA	

NOTAS:
OBS1.: Qualquer modificação no projeto deverá ser submetida a prévia aprovação da fiscalização.

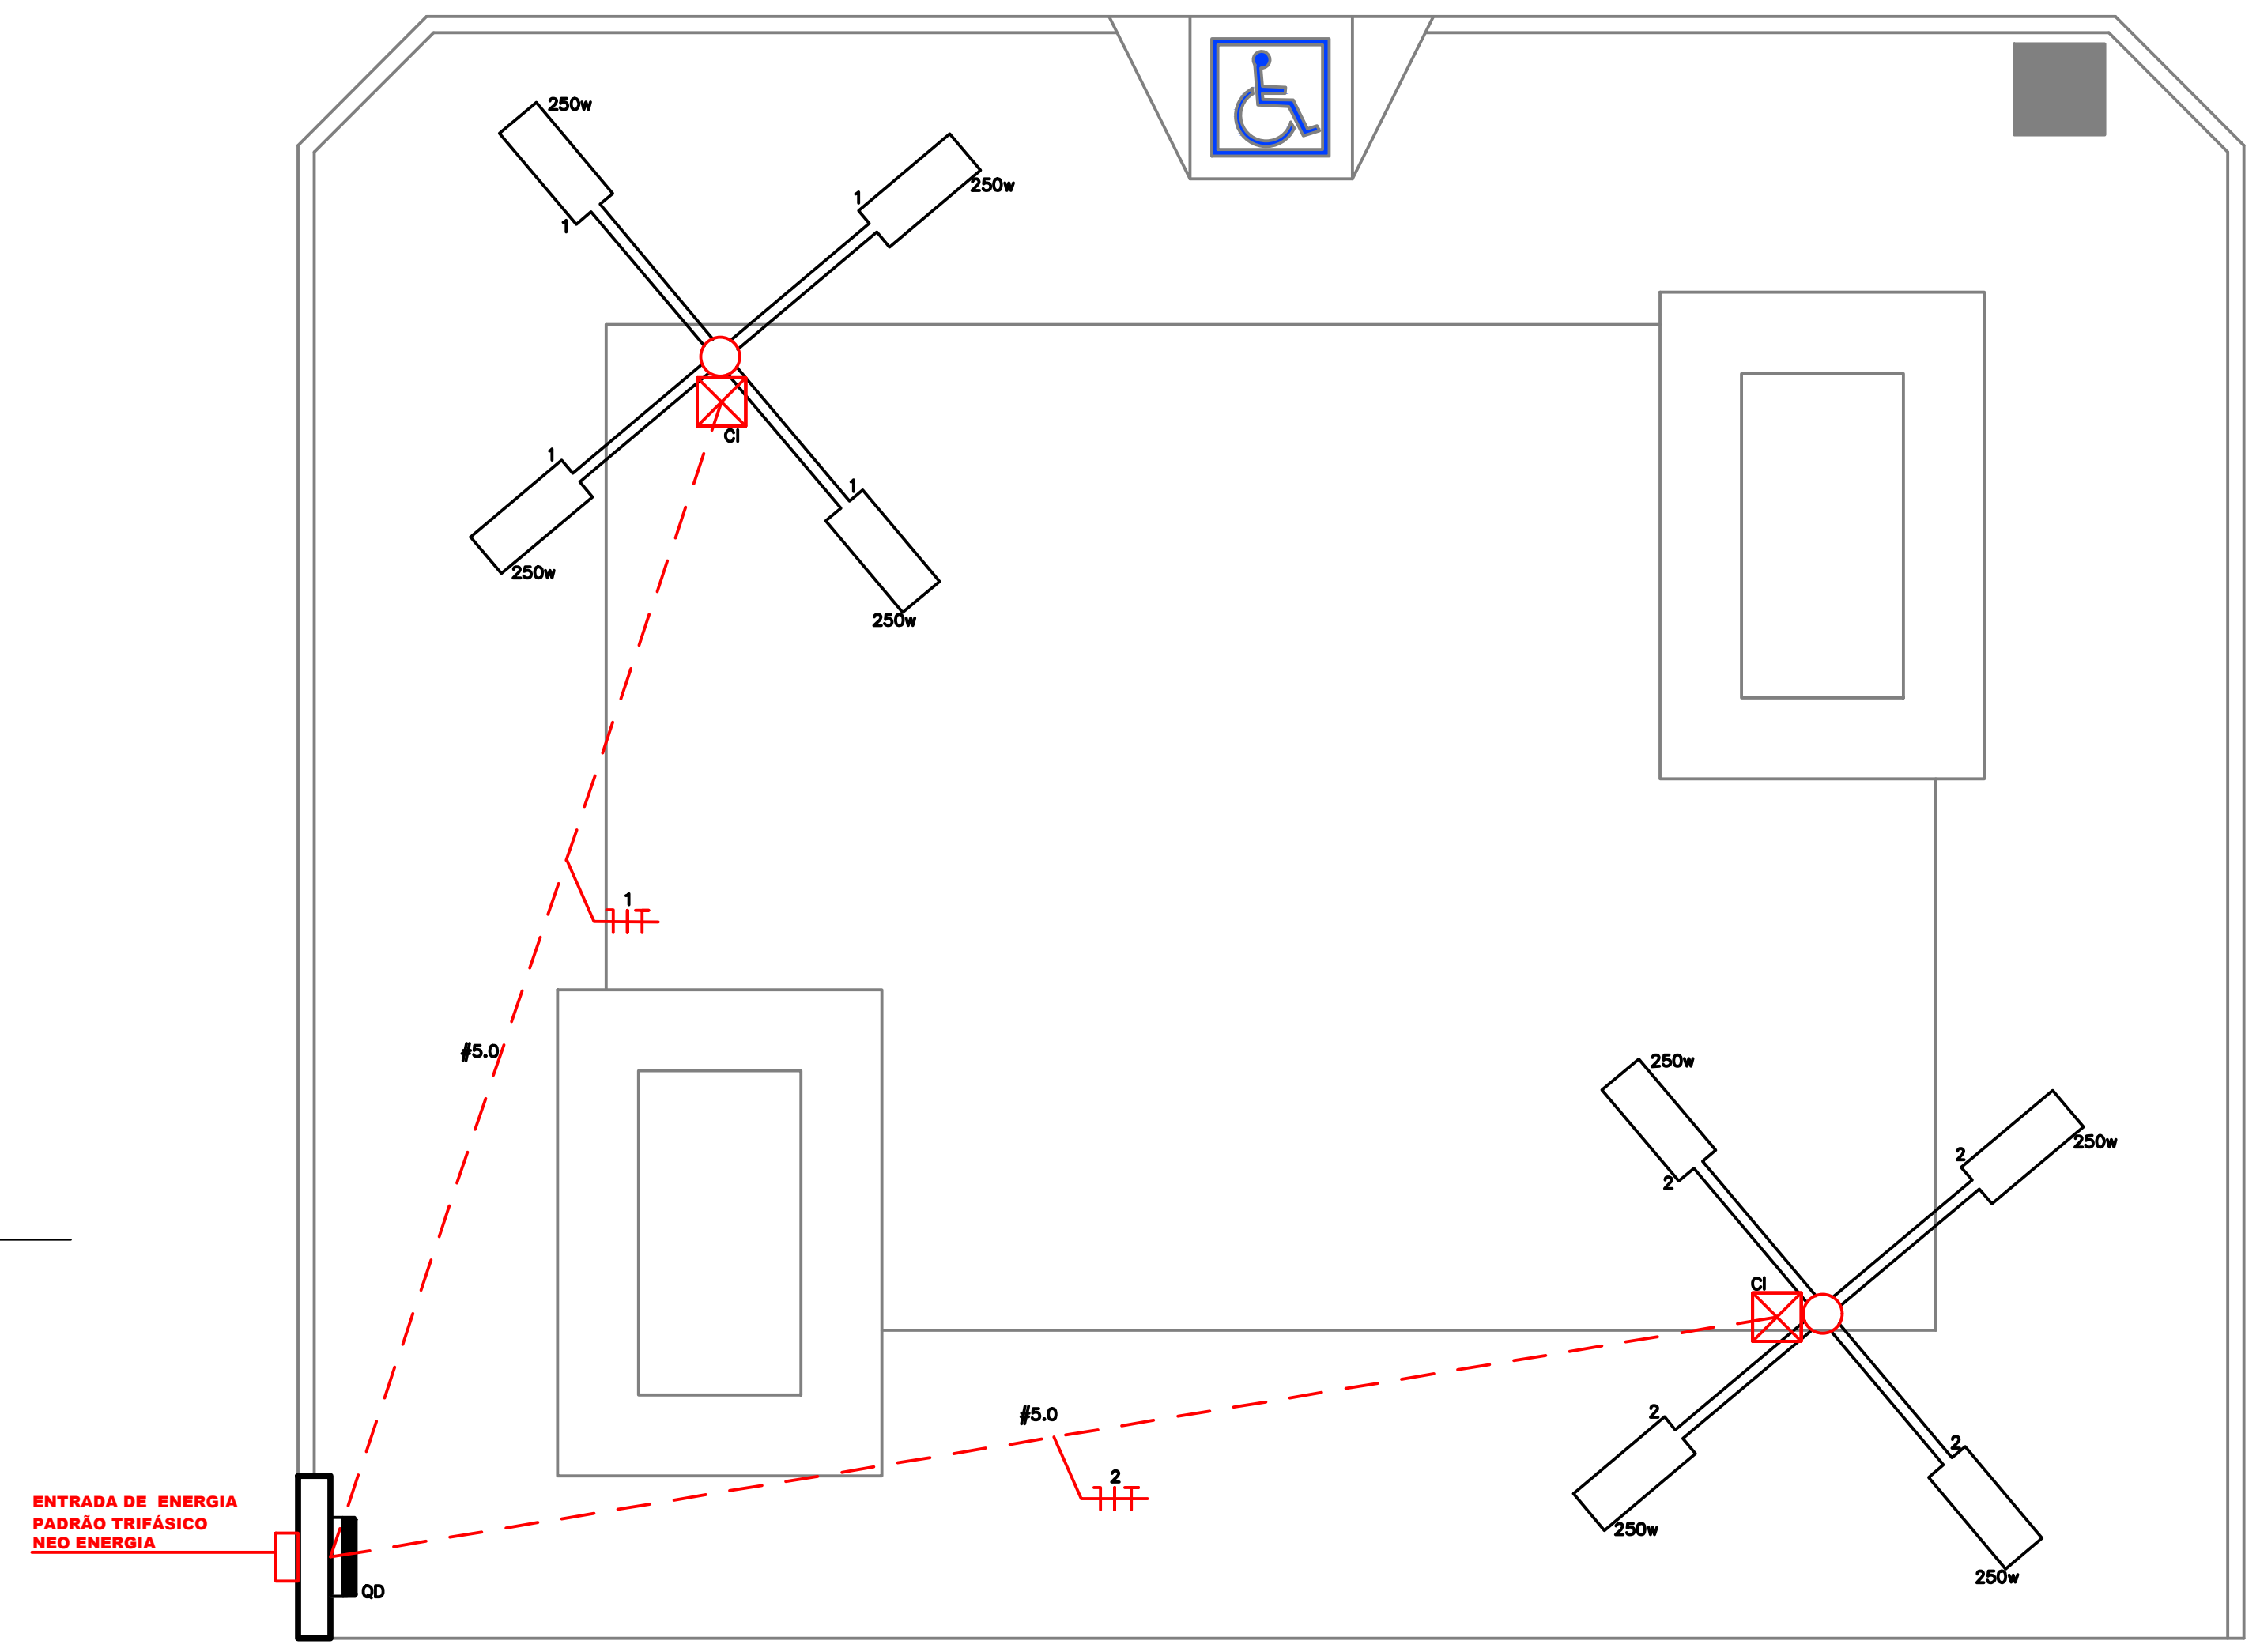

ELÉTRICA - PRAÇA PIRAPORA

DESENHO - 01 ESC. 1/50


Quadro de Cargas


CD01

Circ.	Descrição	Iluminação 7.5W	12.5W	40W		Tomadas 250W	300W		POSTES 250W	Ar Cond.	Pot. W	Pot. V.A	Demanda (%)	Fat. Pot.	Corr. A	Fases	Prot. A	Cond. mm2	Fases ABC	Obs.
1	ILUMINAÇÃO POSTE					4					1000.0	1023.0	100%	0.72	12.7	1	20A	4.0	B	Obs.:
2	ILUMINAÇÃO POSTE					4					1000.0	1023.0	100%	0.72	12.7	1	20A	4.0	A	Obs.:
3	RESERVA																			
4	RESERVA																			
Total				1		5	10		1		2000.0	2046.0								
Aliment.	C=16m QT=2%										2000.0	2046.0	70%	0.86	12.70	3	40A	16	ABC	–

Potência Demandada: 70% (2000.0 W) (1000.0 V.A)

Corrente nas Fases: A=20.A B=20.A C=00.A

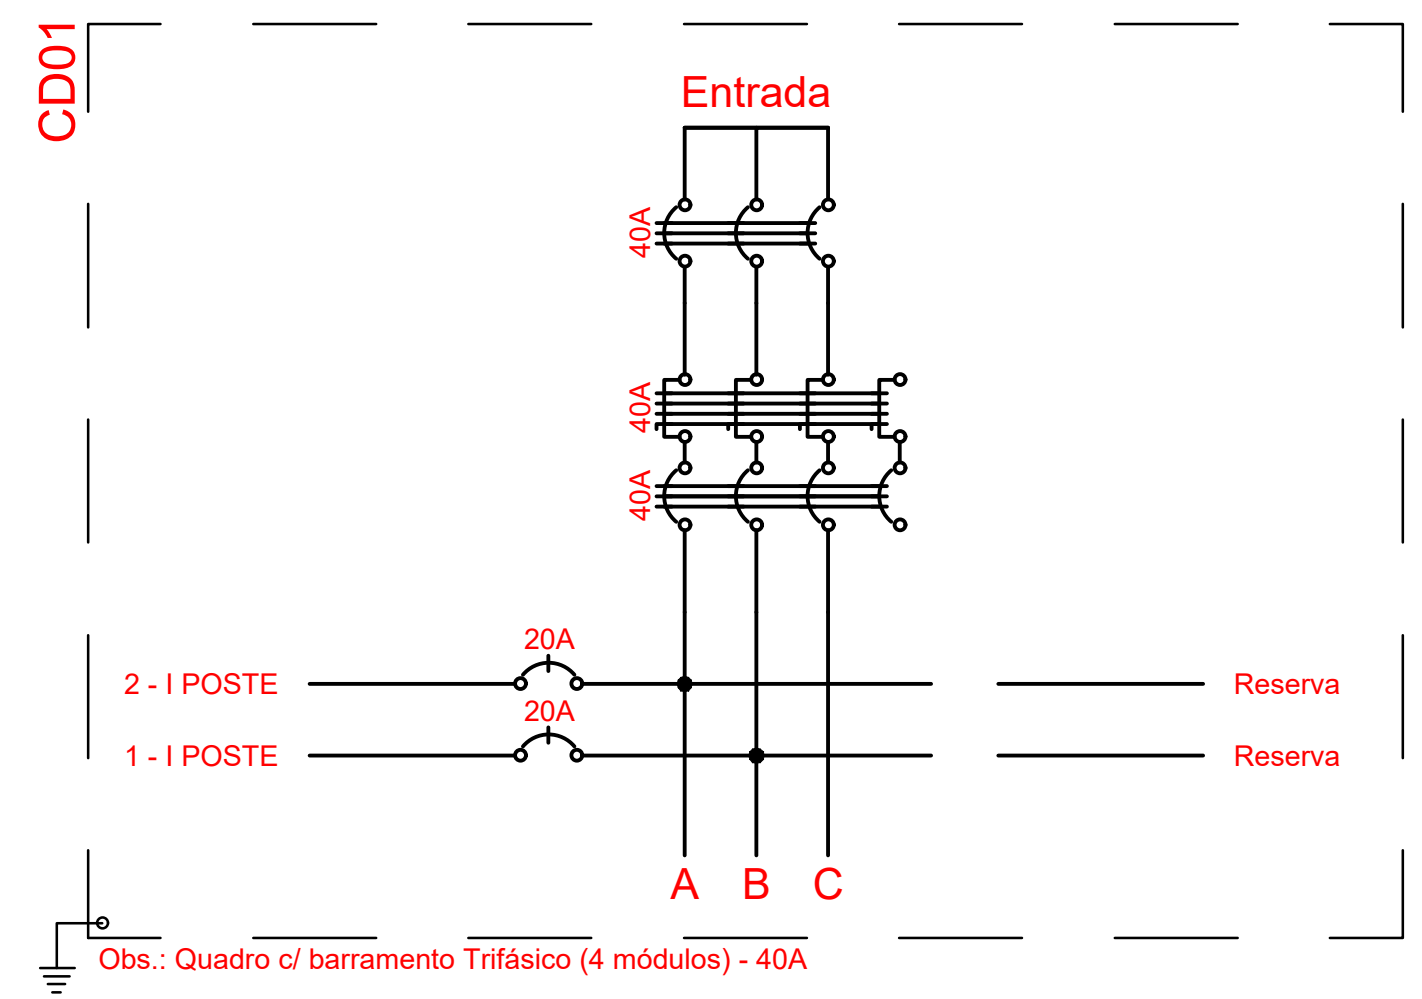

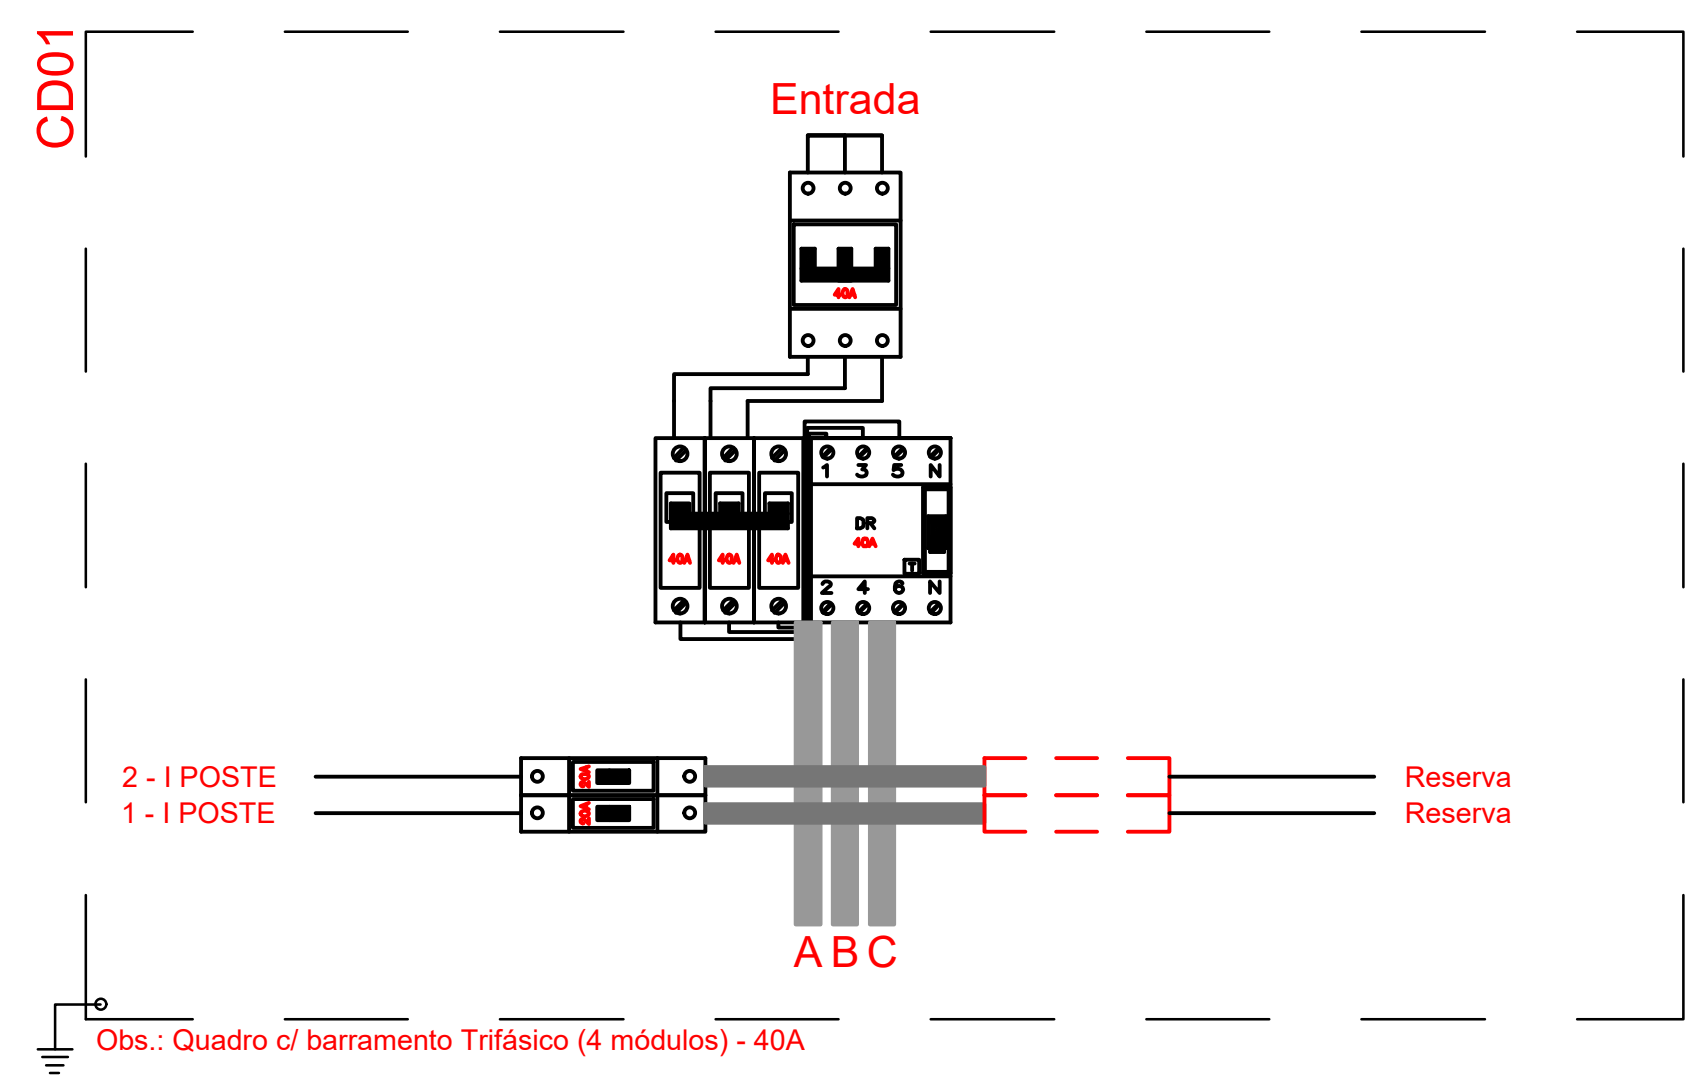

ELÉTRICA
Sistema elétrico:

- Quadro de distribuição de luz e força-QDL.
- Tomada monofásica 2P+T c/ interruptor 1 seção simples, à 1,10m do piso, em caixa 4x2".
- Tomada monofásica dupla 2P+T, à 1,10m do piso, em caixa 4x2".
- Eletroduto embutido na parede
- Eletroduto embutido no piso
- Caixa de Passagem

PREFEITURA MUNICIPAL DE CEDRO
O GOVERNO DA RECONSTRUÇÃO

PROJETO DE CONSTRUÇÃO DE UMA PRAÇA NA COMUNIDADE DO SITIO PIRAPORA NO MUNICIPIO DE CEDRO - PE

PROJETO: **CONSTRUÇÃO PRAÇA - PIRAPORA**

CONTEÚDO: ELÉTRICO

ENDEREÇO: SÍTIO PIRAPORA - ZONA RURAL DO MUNICIPIO DE CEDRO - PE

REVISÃO: REV. 01 / LEGALIZAÇÃO

RESPONSÁVEL TÉCNICO: Matheus Ferreira Angelo
R. DE S. MIRANDA LTDA
ZM EMPREENDIMENTOS
Matheus Ferreira Angelo
Arquiteto e Urbanista
CAU-A-229375-7
MATHEUS FERREIRA ANGELO
ARQUITETO E URBANISTA - CAU - A229375-7

PROJETO: MATHEUS FERREIRA ANGELO | DATA: 2026 | PRANCHA: **04/04** ARQUITETURA

CLASSE DO PROJETO: PROJETO EXECUTIVO | ESCALA: VARIADA

NOTAS:
OBS1.: Qualquer modificação no projeto deverá ser submetida a prévia aprovação da fiscalização.