



2 VISTA EARTH
SEM ESCALA

PLANTA DE SITUAÇÃO

DESENHO - 01 ESC. 1/125

PREFEITURA MUNICIPAL DE CEDRO
O GOVERNO DA RECONSTRUÇÃO

PROJETO DE CONSTRUÇÃO DE UMA PRAÇA NA COMUNIDADE DO SITIO REIS NO MUNICIPIO DE CEDRO - PE

PROJETO: CONSTRUÇÃO PRAÇA - SÍTIO REIS.

CONTEÚDO: PLANTA DE SITUAÇÃO

ENDEREÇO: SÍTIO REIS - ZONA RURAL DO MUNICIPIO DE CEDRO - PE

REVISÃO: REV. 01 / LEGALIZAÇÃO

RESPONSÁVEL TÉCNICO:
R. DE S. MIRANDA LTDA
ZM EMPREENDIMENTOS
Matheus Ferreira Angelo
Arquiteto e Urbanista
CAU-A229375-7
MATHEUS FERREIRA ANGELO
ARQUITETO E URBANISTA - CAU - A229375-7

PROJETO:	DATA:	PRANCHA:
MATHEUS FERREIRA ANGELO	2026	01/07 ARQUITETURA
CLASSE DO PROJETO: PROJETO EXECUTIVO	ESCALA: VARIADA	

NOTAS:
OBS1.: Qualquer modificação no projeto deverá ser submetida a prévia aprovação da fiscalização.



PLANTA DE COBERTA

DESENHO - 01 ESC. _____1/75

PREFEITURA MUNICIPAL DE CEDRO
O GOVERNO DA RECONSTRUÇÃO

PROJETO DE CONSTRUÇÃO DE UMA PRAÇA NA COMUNIDADE DO SITIO REIS NO MUNICIPIO DE CEDRO - PE

PROJETO:	CONSTRUÇÃO PRAÇA - SÍTIO REIS.
CONTEUDO:	PLANTA DE COBERTA
ENDEREÇO:	SÍTIO REIS - ZONA RURAL DO MUNICIPIO DE CEDRO - PE
REVISÃO:	REV. 01 / LEGALIZAÇÃO

RESPONSÁVEL TÉCNICO:
R. DE S. MIRANDA LTDA
ZM EMPREENDIMENTOS
Matheus Ferreira Angelo
Arquiteto e Urbanista
CAU-A-229375-7
MATHEUS FERREIRA ANGELO
ARQUITETO E URBANISTA - CAU - A229375-7

PROJETO: MATHEUS FERREIRA ANGELO	DATA: 2026	PRANCHA: 02/07 ARQUITETURA
CLASSE DO PROJETO: PROJETO EXECUTIVO	ESCALA: VARIADA	

NOTAS:
OBS1.: Qualquer modificação no projeto deverá ser submetida a prévia aprovação da fiscalização.



PLANTA BAIXA

DESENHO - 01 ESC. _____1/75

PREFEITURA MUNICIPAL DE CEDRO
O GOVERNO DA RECONSTRUÇÃO

PROJETO DE CONSTRUÇÃO DE UMA PRAÇA NA COMUNIDADE DO SITIO REIS NO MUNICIPIO DE CEDRO - PE

PROJETO: CONSTRUÇÃO PRAÇA - SÍTIO REIS.

CONTEÚDO: PLANTA BAIXA


ENDEREÇO: SÍTIO REIS - ZONA RURAL DO MUNICIPIO DE CEDRO - PE

REVISÃO: REV. 01 / LEGALIZAÇÃO

RESPONSÁVEL TÉCNICO:
R. DE S. MIRANDA LTDA
ZM EMPREENDIMENTOS
Matheus Ferreira Angelo
Arquiteto e Urbanista
CAU-A-229375-7
MATHEUS FERREIRA ANGELO
ARQUITETO E URBANISTA - CAU - A229375-7

PROJETO: MATHEUS FERREIRA ANGELO
DATA: 2026
PRANCHA: 03/07 ARQUITETURA
CLASSE DO PROJETO: PROJETO EXECUTIVO
ESCALA: VARIADA

NOTAS:
OBS1.: Qualquer modificação no projeto deverá ser submetida a prévia aprovação da fiscalização.

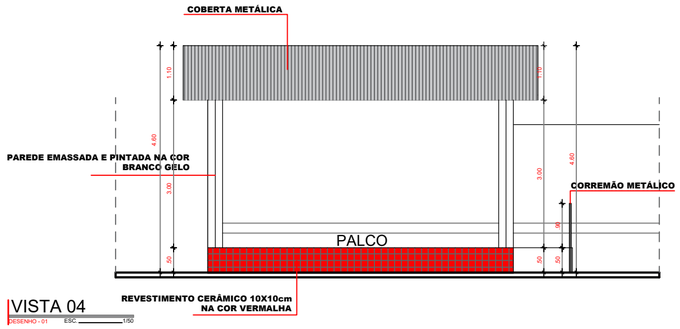


VISTA 04

DESENHO - 01 ESC: 1/50




COBERTA PALCO

DESENHO - 01 ESC: 1/50

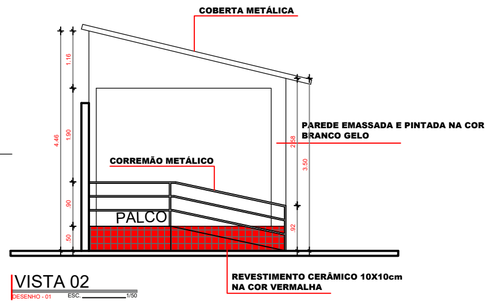


VISTA 02

DESENHO - 01 ESC: 1/50

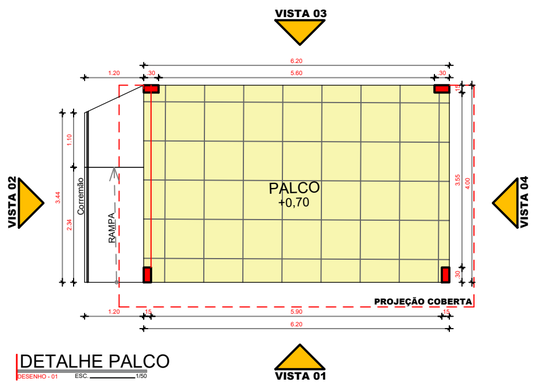


DETALHE PALCO

DESENHO - 01 ESC: 1/50

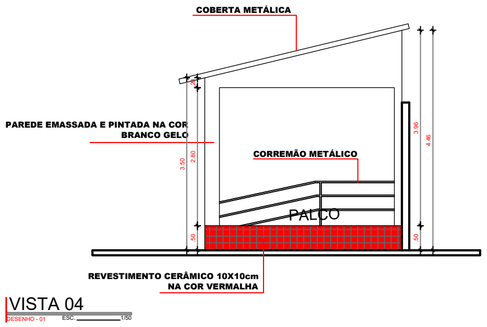

VISTA 04

DESENHO - 01 ESC: 1/50

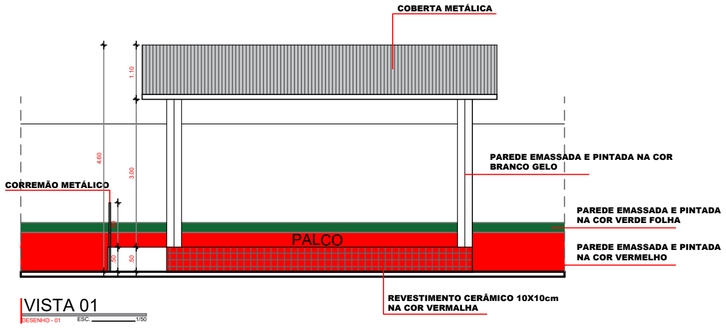

VISTA 01

DESENHO - 01 ESC: 1/50

PREFEITURA MUNICIPAL DE CEDRO

O GOVERNO DA RECONSTRUÇÃO

PROJETO DE CONSTRUÇÃO DE UMA PRAÇA NA COMUNIDADE DO SÍTIO REIS NO MUNICIPIO DE CEDRO - PE

PROJETO: CONSTRUÇÃO PRAÇA - SÍTIO REIS.

CONTEÚDO: DETALHES

ENDEREÇO: SÍTIO REIS - ZONA RURAL DO MUNICIPIO DE CEDRO - PE

REVISÃO: REV. 01 / LEGALIZAÇÃO

RESPONSÁVEL TÉCNICO:
R. DE S. MIRANDA LTDA
ZM EMPREENDIMENTOS
Matheus Ferreira Angelo
Arquiteto e Urbanista
CAU/A-229375-7

MATHEUS FERREIRA ANGELO
ARQUITETO E URBANISTA - CAU - A229375-7

PROJETO: MATHEUS FERREIRA ANGELO

DATA: 2026


PRANCHA: 04/07 ARQUITETURA

CLASSE DO PROJETO: PROJETO EXECUTIVO

ESCALA: VARIADA


NOTAS:

OBS1.: Qualquer modificação no projeto deverá ser submetida a prévia aprovação da fiscalização.

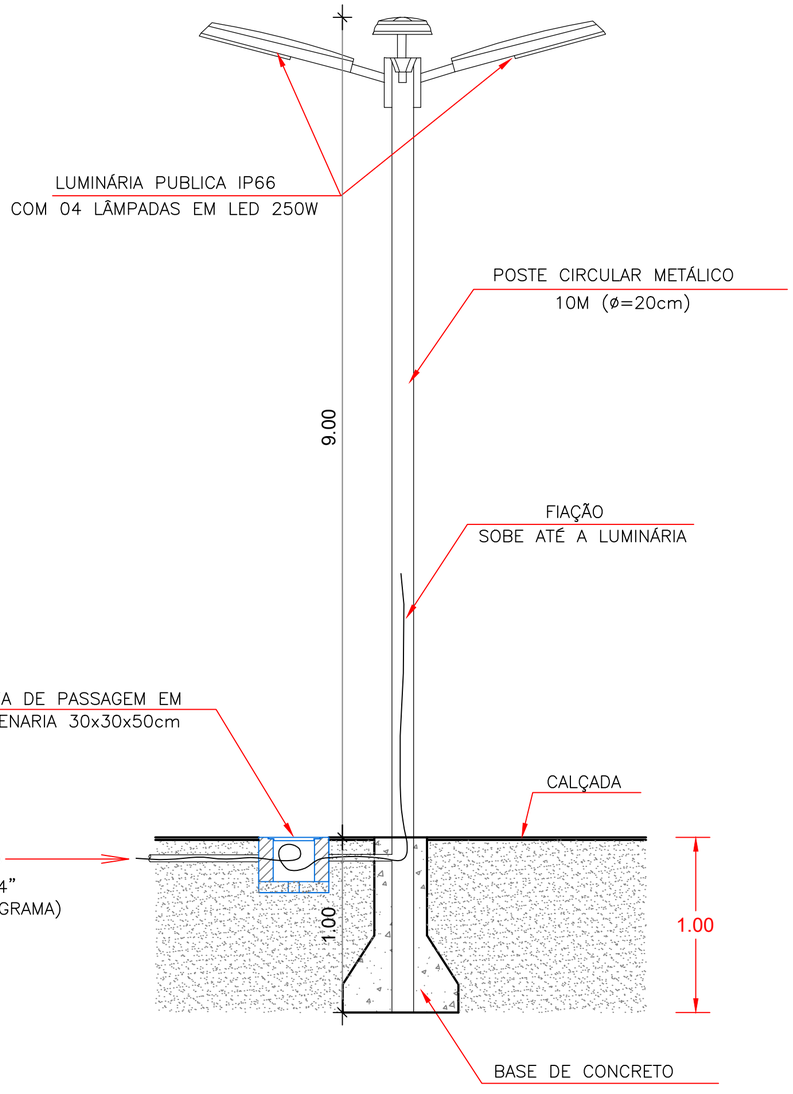


DETALHE POSTE DE ILUMINAÇÃO

SEM ESCALA

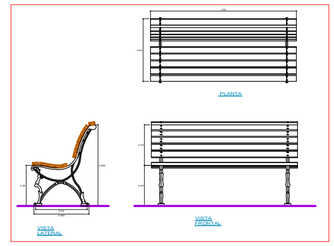

2 DETALHE BANCO
ESC. 1:20

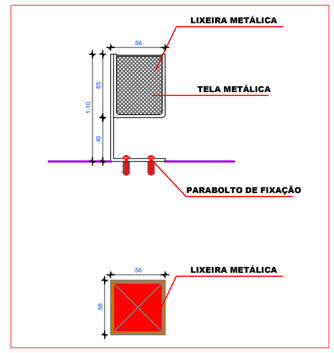

3 DETALHE LIXEIRA
ESC. 1:20

PREFEITURA MUNICIPAL DE CEDRO
O GOVERNO DA RECONSTRUÇÃO

PROJETO DE CONSTRUÇÃO DE UMA PRAÇA NA COMUNIDADE DO SITIO REIS NO MUNICIPIO DE CEDRO - PE

PROJETO: CONSTRUÇÃO PRAÇA - SÍTIO REIS.

CONTEÚDO: MOBILIÁRIO

ENDEREÇO: SÍTIO REIS - ZONA RURAL DO MUNICIPIO DE CEDRO - PE

REVISÃO: REV. 01 / LEGALIZAÇÃO

RESPONSÁVEL TÉCNICO:
R. DE S. MIRANDA LTDA
ZM EMPREENDIMENTOS
Matheus Ferreira Angelo
Arquiteto e Urbanista
CAU-A-229375-7
MATHEUS FERREIRA ANGELO
ARQUITETO E URBANISTA - CAU - A229375-7

PROJETO: MATHEUS FERREIRA ANGELO
DATA: 2026
PRANCHA: 05/07 ARQUITETURA
CLASSE DO PROJETO: PROJETO EXECUTIVO
ESCALA: VARIADA

NOTAS:
OBS1.: Qualquer modificação no projeto deverá ser submetida a prévia aprovação da fiscalização.



LEGENDA:

- **Piso intertravado 10x20x6cm na cor natural**
- **Piso cimentado na cor natural**
- **Piso cimentado na cor vermelho**
- **PEDRA CARRIRI TAM 40X40cm**

PLANTA BAIXA

DESENHO - 01 ESC. _____1/75

PREFEITURA MUNICIPAL DE CEDRO
O GOVERNO DA RECONSTRUÇÃO

PROJETO DE CONSTRUÇÃO DE UMA PRAÇA NA COMUNIDADE DO SITIO REIS NO MUNICIPIO DE CEDRO - PE

PROJETO: CONSTRUÇÃO PRAÇA - SÍTIO REIS.

CONTEÚDO: PAGINAÇÃO PISO


ENDEREÇO: SÍTIO REIS - ZONA RURAL DO MUNICIPIO DE CEDRO - PE

REVISÃO: REV. 01 / LEGALIZAÇÃO

RESPONSÁVEL TÉCNICO:
R. DE S. MIRANDA LTDA
ZM EMPREENDIMENTOS
Matheus Ferreira Angelo
Arquiteto e Urbanista
CAU-A-229375-7
MATHEUS FERREIRA ANGELO
ARQUITETO E URBANISTA - CAU - A229375-7

PROJETO:	DATA:	PRANCHA:
MATHEUS FERREIRA ANGELO	2026	06/07 ARQUITETURA
CLASSE DO PROJETO: PROJETO EXECUTIVO	ESCALA: VARIADA	

NOTAS:
OBS1.: Qualquer modificação no projeto deverá ser submetida a prévia aprovação da fiscalização.

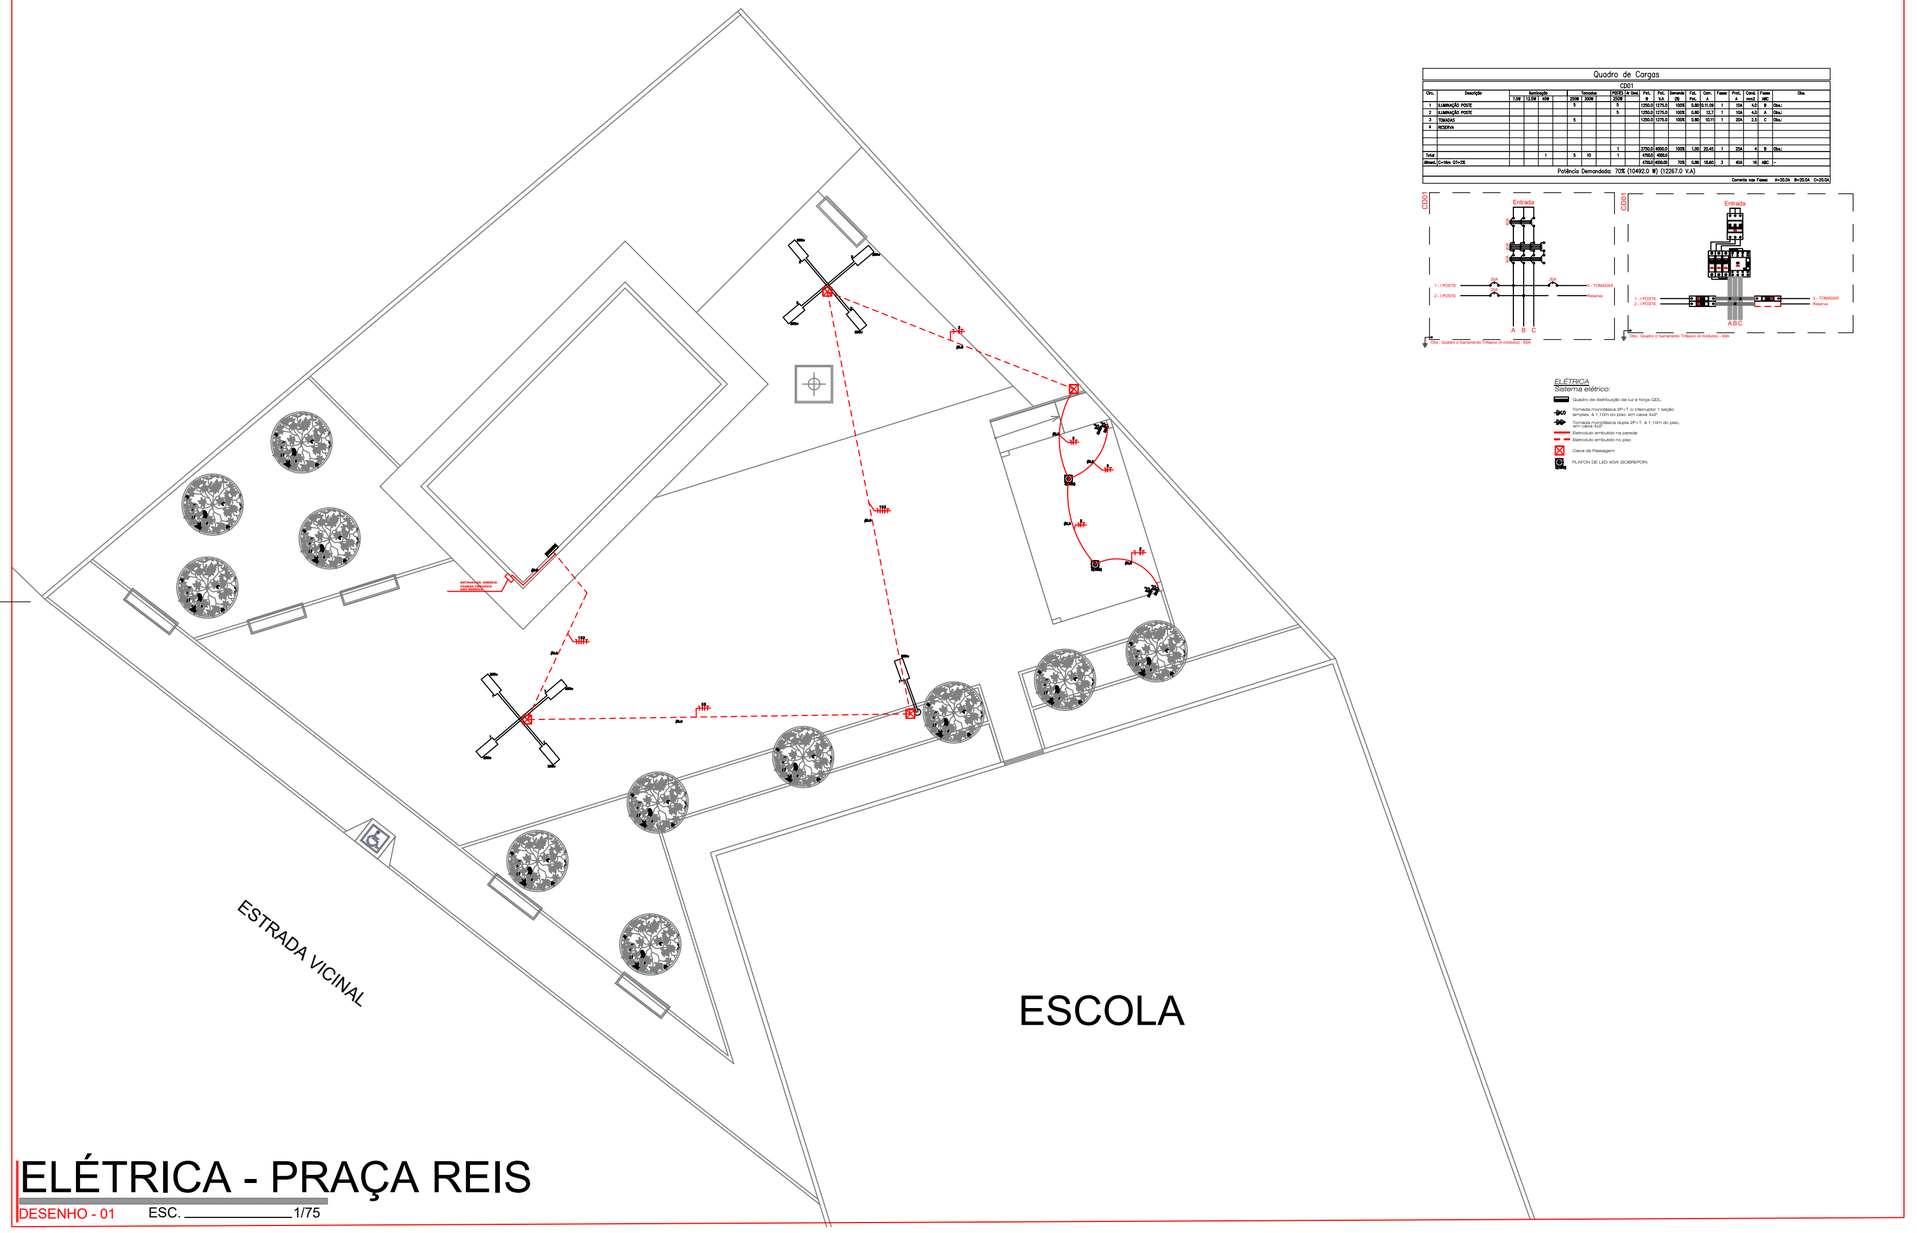

ELÉTRICA - PRAÇA REIS

DESENHO - 01 ESC. 1/75

Quadro de Cargas

CDD1

Circ.	Descrição	Distribuição 7,5W	11,5W	40W	Tomadas 200W	300W	FF(S) 22 A (un) 200W	Pot. W	Pot. V.A	Demanda (W)	Fat. Pot.	Corr. A	Fases	Prot. A	Cond. mm2	Fase ABC	Obs.
1	ILUMINAÇÃO POSTE					5		1250,0	1275,5	1000	0,98	11,66	1	10A	4,0	B	Obs1.
2	ILUMINAÇÃO POSTE						5	1250,0	1275,5	1000	0,98	12,7	1	10A	4,0	A	Obs1.
3	TOMADAS				5			1250,0	1275,5	1000	0,98	10,11	1	20A	2,5	C	Obs1.
4	RESERVA																
							1	2750,0	4000,0	1000	1,00	20,45	1	25A	6	B	Obs1.
Total				1	5	10	1	4750,0	4000,0								
Obras1: C=1Obs: C1=2K								4750,0	4000,00	700	0,98	15,60	3	40A	10	ABC	-

Potência Demandada: 70% (10492,0 W) (12287,0 V.A)

Corrente nas Fases: A=20,0A B=20,0A C=20,0A

ELÉTRICA

Sistema elétrico:

- Quadro de distribuição de luz e força-QDL.
- Tomada monofásica 2P+T c/ interruptor 1 seção simples, à 1,10m do piso, em caixa 4x2".
- Tomada monofásica dupla 2P+T, à 1,10m do piso, em caixa 4x2".
- Eletroduto embutido na parede
- Eletroduto embutido no piso
- Caixa de Passagem
- PLAFON DE LED 40W (SOBREPOR)

PREFEITURA MUNICIPAL DE CEDRO

O GOVERNO DA RECONSTRUÇÃO

PROJETO DE CONSTRUÇÃO DE UMA PRAÇA NA COMUNIDADE DO SITIO REIS NO MUNICIPIO DE CEDRO - PE

PROJETO: CONSTRUÇÃO PRAÇA - SÍTIO REIS.

CONTEÚDO: ELÉTRICO

ENDEREÇO: SÍTIO REIS - ZONA RURAL DO MUNICIPIO DE CEDRO - PE

REVISÃO: REV. 01 / LEGALIZAÇÃO

RESPONSÁVEL TÉCNICO:

R. DE S. MIRANDA LTDA
ZM EMPREENDIMENTOS
Matheus Ferreira Angelo
Arquiteto e Urbanista
CAU-A-229375-7
MATHEUS FERREIRA ANGELO
ARQUITETO E URBANISTA - CAU - A229375-7

PROJETO:	DATA:	PRANCHA:
MATHEUS FERREIRA ANGELO	2026	07/07 ARQUITETURA
CLASSE DO PROJETO: PROJETO EXECUTIVO	ESCALA: VARIADA	

NOTAS:

OBS1.: Qualquer modificação no projeto deverá ser submetida a prévia aprovação da fiscalização.