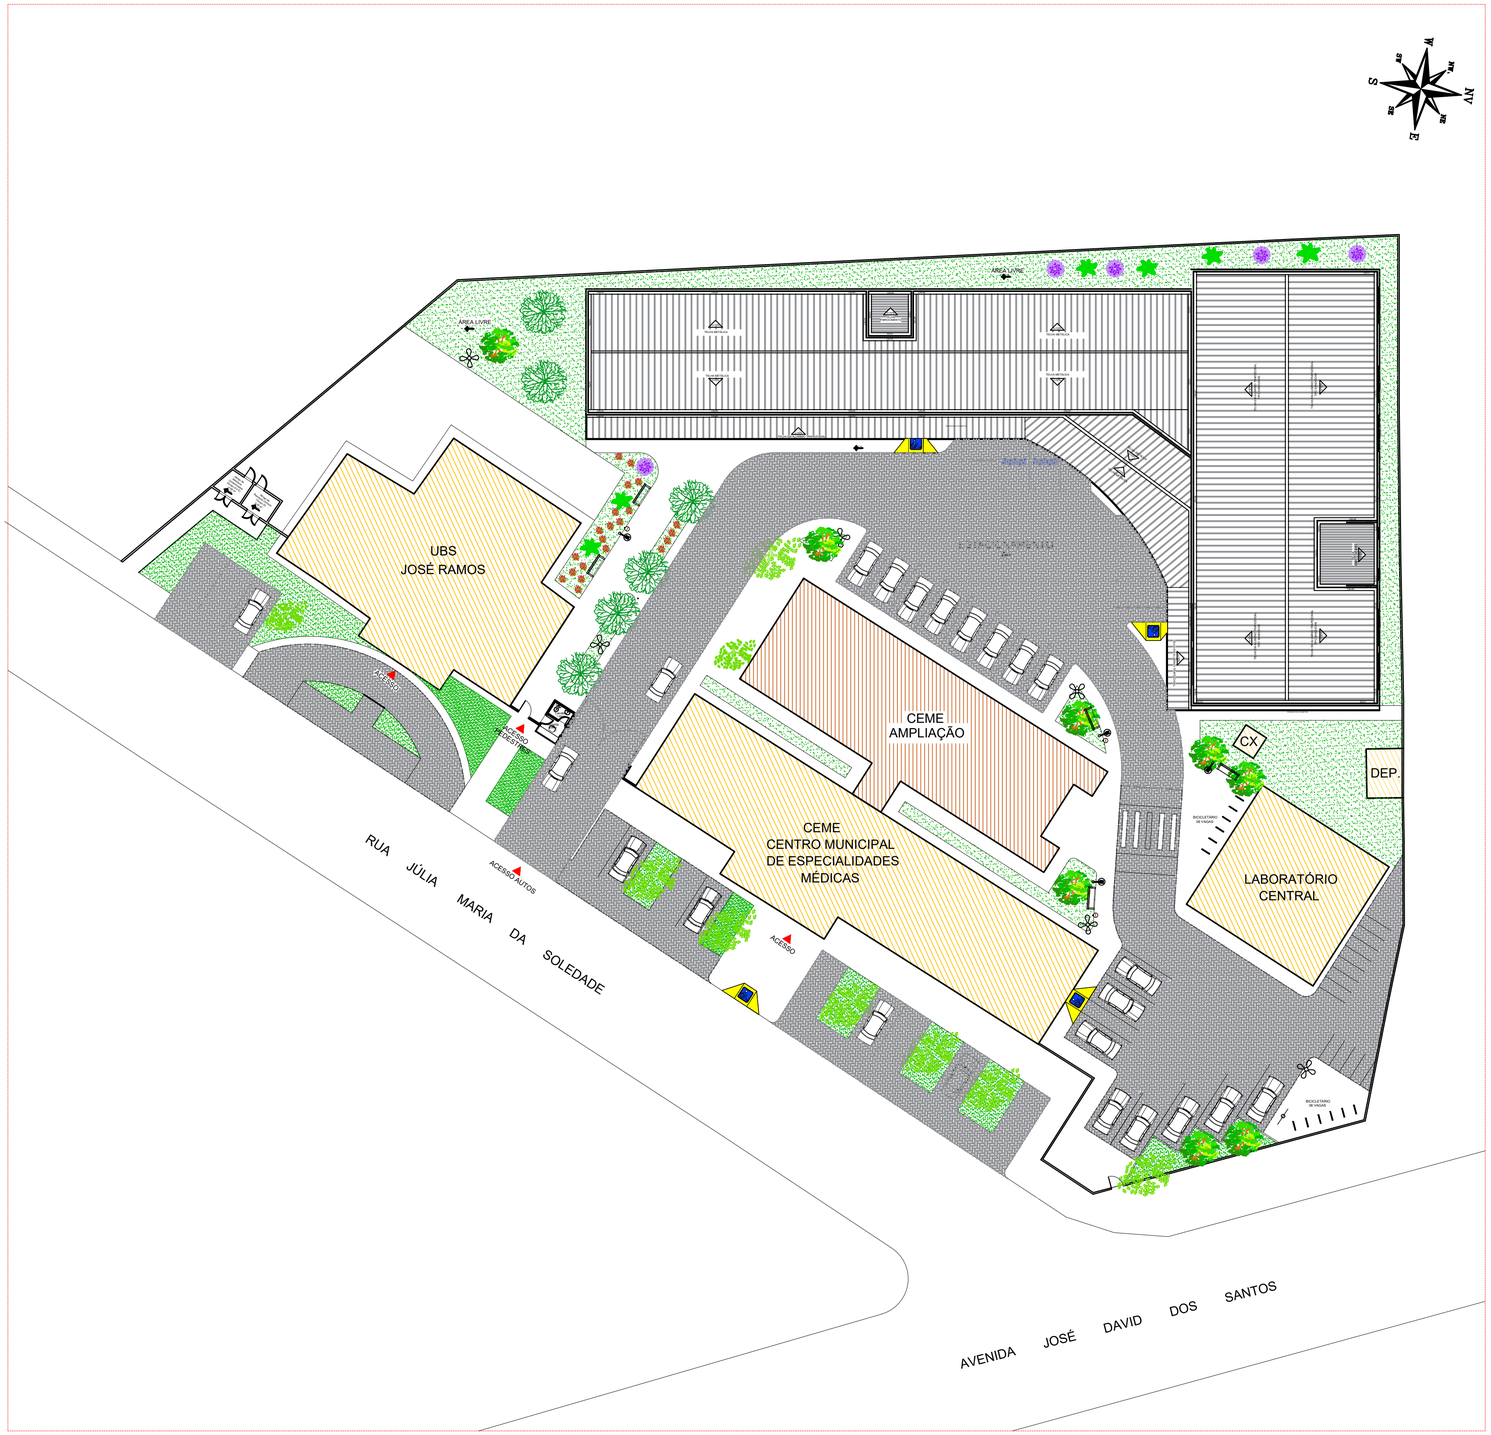


Implantação
Esc.: 1/250

PAISAGISMO		
	QUANT.	ESPECIFICAÇÃO
	637.30m²	Nome popular - Grama Esmeralda
	06 und	Nome popular - Nem Nome Científico - Azadirachta indica
	06 und	Nome popular - Palmeira Mine imperial Nome Científico - Adonidia Merrillii
	08 und	Nome popular - Pau-Brasil Nome Científico - Caesalpinia echinata
	06 und	Nome popular - Primavera Roxo Nome Científico - Bougainvillea
	100 und	Arranjos de Herbáceas Ornamentais Mini-ixória Amarelo
	100 und	Arranjos de Herbáceas Ornamentais Mini-ixória Vermelha
	02 und	Árvores existente

PAISAGISMO		
	QUANT.	ESPECIFICAÇÃO
	04 und	BANCO EM CONCRETO C/ ENCOSTO PADRÃO PREFEITURA
	06 und	POSTE C/ LUMINÁRIA H=3.00 LÂMPADA LED 50W
	03 und	LIXEIRA EM MADEIRA PLÁSTICA CAPACIDADE 67L
	08 und	POSTE DE ILUMINAÇÃO 4 PETÁLAS LÂMPADAS LED 50W

QUADRO DE ÁREAS	
ÁREA TERRENO:	2.074,77m²
ÁREA TOTAL CONSTRUÍDA:	1.062,80m²
ÁREA LIVRE:	563,22m²
TAXA DE OCUPAÇÃO:	51.23%
ÁREA DE ESTACIONAMENTO	428,70~~m²~~
ÁREA CENTRO FISIOTERAPIA	827,79m²
ÁREA FARMÁCIA	235,01m²

APROVAÇÃO:

PROPRIETÁRIO: PREFEITURA MUNICIPAL DE TOBIAS BARRETO

RESPONSÁVEL TÉCNICO: ANTOVAL AVELINO SANTOS
CAU/SE A38637-5

RESPONSÁVEL TÉCNICO:

PREFEITURA MUNICIPAL DE TOBIAS BARRETO
SECRETARIA MUNICIPAL DE PLANEJAMENTO E GESTÃO ORÇAMENTÁRIA
AV. PRINCIPAL, S/N - CENTRO DE SERVIÇOS - SALA 02 - DISTRITO INDUSTRIAL - BAIRRO CENTENÁRIO - CEP 49300-000
TEL.: (79) 3541-2067 - www.tobiasbarreto.se.gov.br - Email: engenharia@tobiasbarreto.se.gov.br

PROJETO: ARQUITETURA

OBRA: CENTRO DE FISIOTERAPIA E FARMÁCIA

LOCAL: RUA JÚLIA MARIA DA SOLEDADE, S/N - BAIRRO SANTA RITA
TOBIAS BARRETO - SERGIPE

ASSUNTO: IMPLANTAÇÃO

REPRESENTAÇÃO GRÁFICA:		ARQUIVO DWG:	
KÁTIA BARBOSA		PROJ_ARQ_CENTRO FISIO E FARMÁCIA_PMTB_2026_FINAL	
1ª CORREÇÃO/ DATA:	2ª CORREÇÃO/ DATA:	DATA: JULHO/2026	ESCALA: 1/250

PRANCHA: 02/10