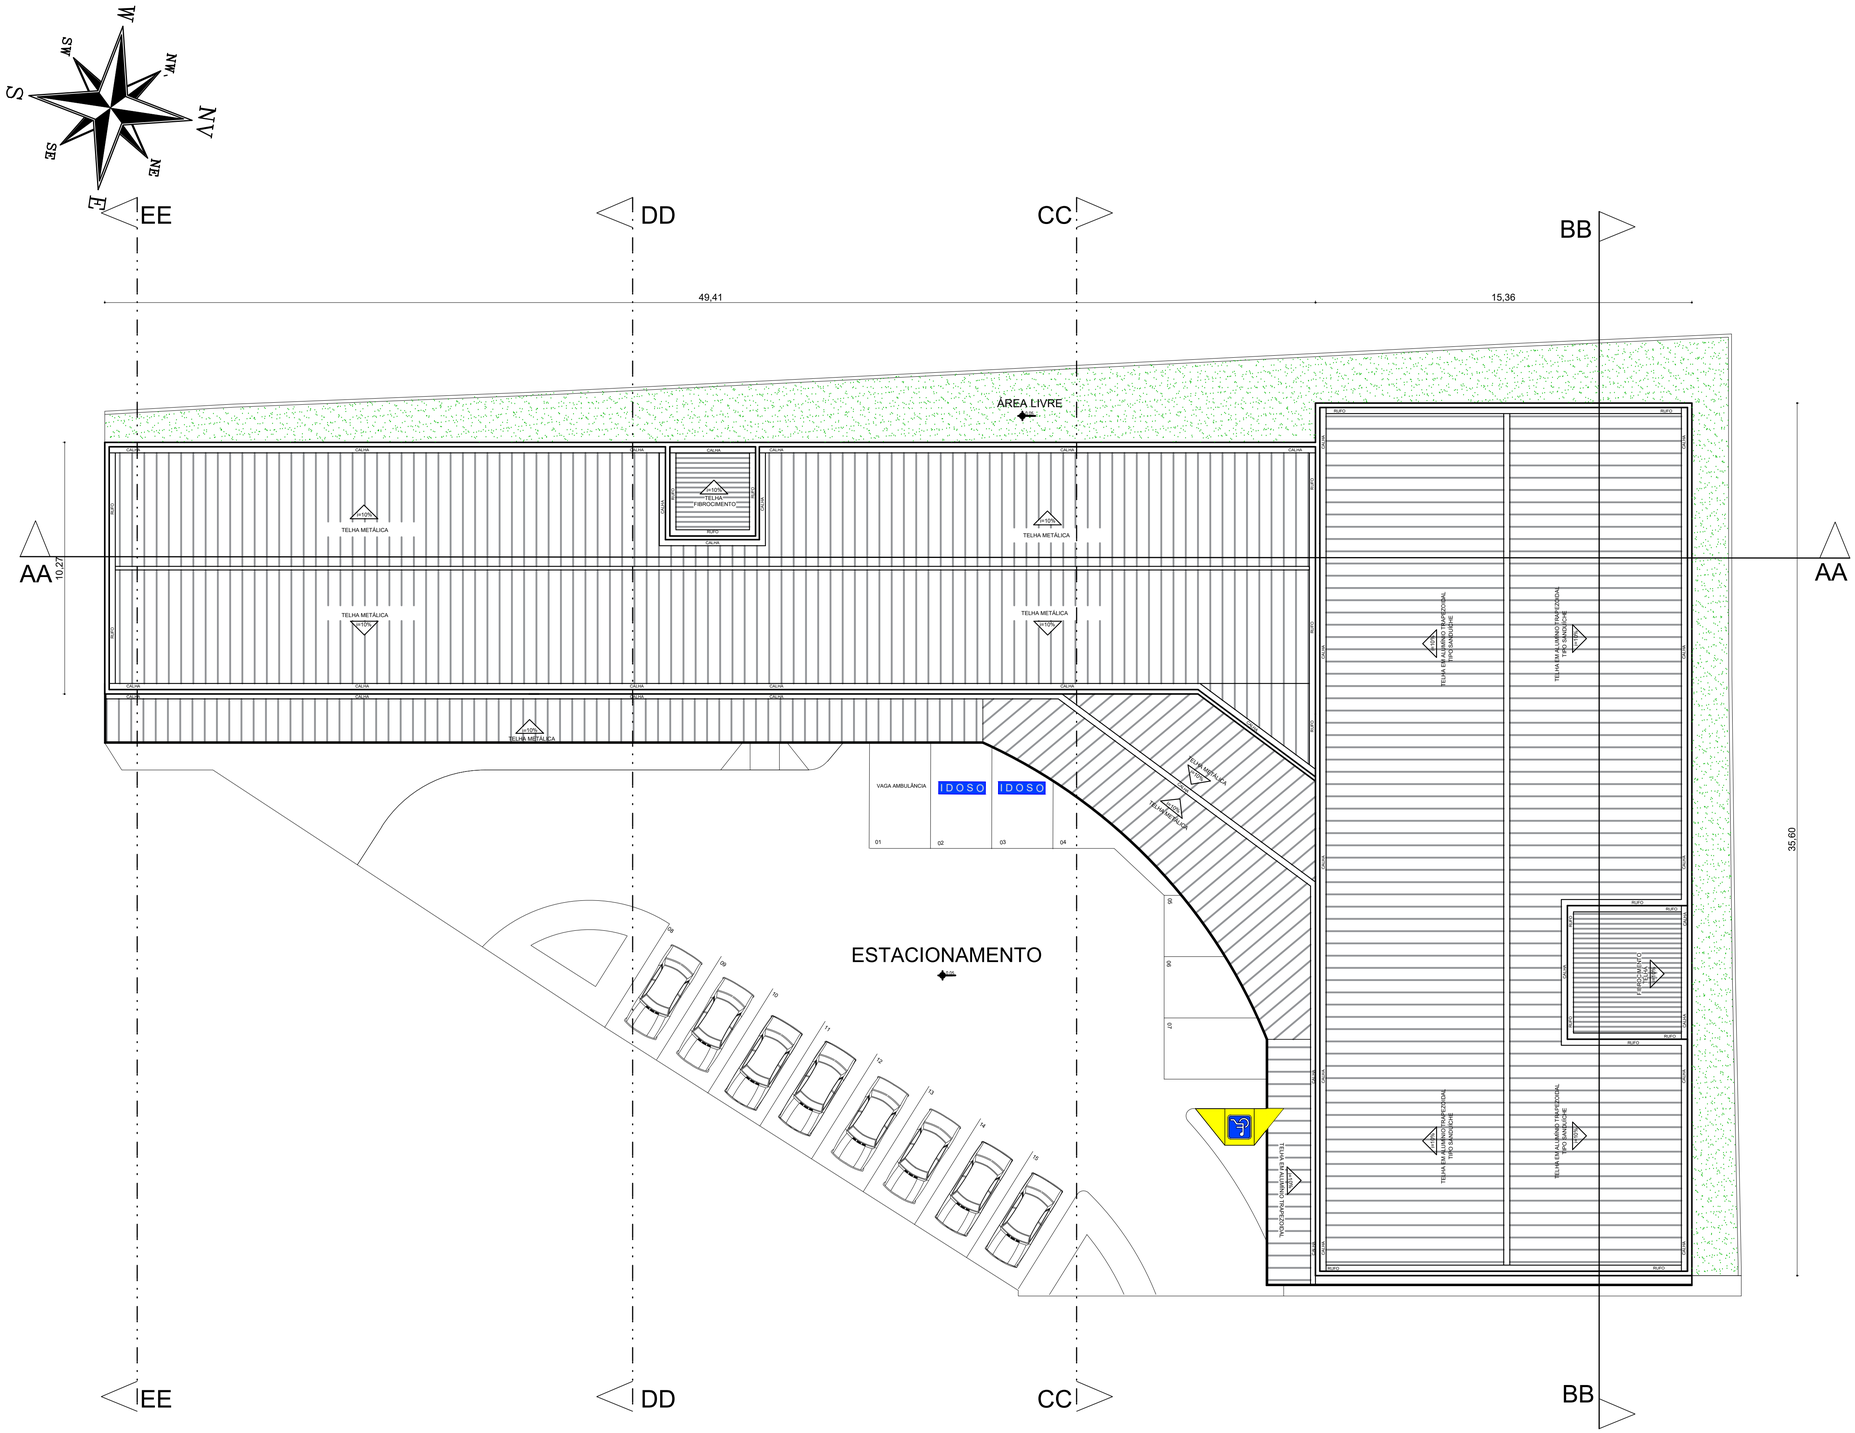


PLANTA DE COBERTURA
Esc.: 1/125

QUADRO DE ÁREAS	
ÁREA TERRENO:	2.074,77m²
ÁREA TOTAL CONSTRUÍDA:	1.062,80m²
ÁREA LIVRE:	563,22m²
TAXA DE OCUPAÇÃO:	51.23%
ÁREA DE ESTACIONAMENTO	428,70m²
ÁREA CENTRO FISIOTERAPIA	827,79m²
ÁREA FARMÁCIA	235,01m²

APROVAÇÃO:

PROPRIETÁRIO: PREFEITURA MUNICIPAL DE TOBIAS BARRETO

ARQUITETO: ANTOVAL AVELINO SANTOS
CAU/SE A38637-5

RESPONSÁVEL TÉCNICO:

PREFEITURA DE TOBIAS BARRETO FÉ, AMOR E TRABALHO

PREFEITURA MUNICIPAL DE TOBIAS BARRETO
SECRETARIA MUNICIPAL DE PLANEJAMENTO E GESTÃO ORÇAMENTÁRIA
AV. PRINCIPAL, S/N - CENTRO DE SERVIÇOS - SALA 02 - DISTRITO INDUSTRIAL - BAIRRO CENTENÁRIO - CEP 49300-000
TEL.: (79) 3541-2067 - www.tobiasbarreto.se.gov.br - Email: engenharia@tobiasbarreto.se.gov.br

PROJETO: ARQUITETURA

OBRA: CENTRO DE FISIOTERAPIA E FARMÁCIA

LOCAL: RUA JÚLIA MARIA DA SOLEDADE, S/N - BAIRRO SANTA RITA
TOBIAS BARRETO - SERGIPE

ASSUNTO: PLANTA DE COBERTURA

REPRESENTAÇÃO GRÁFICA: KÁTIA BARBOSA

ARQUIVO DWG: PROJ_ARQ_CENTRO FISIO E FARMÁCIA_PMTB_2026_FINAL

1ª CORREÇÃO/ DATA:

2ª CORREÇÃO/ DATA:

DATA: JULHO/2026

ESCALA: 1/125

PRANCHA: 05/10