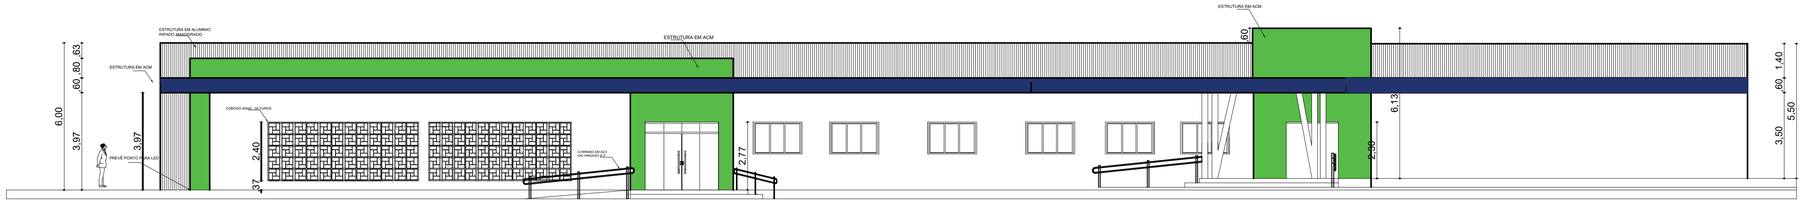
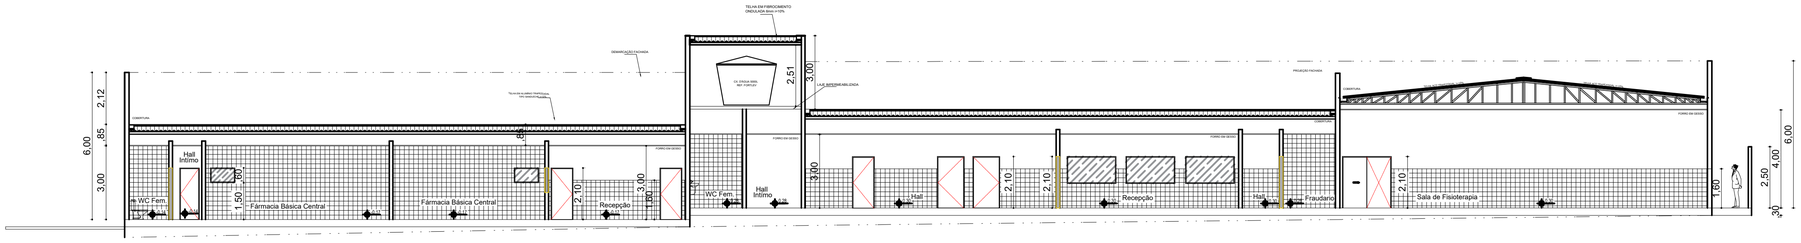


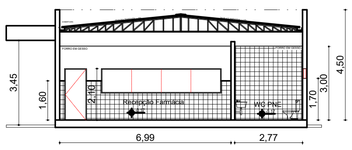

## FACHADA LATERAL
Esc.: 1/125



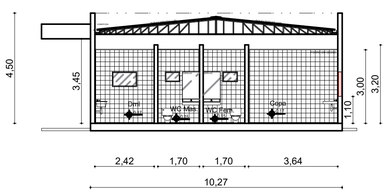

## FACHADA FRONTAL
Esc.: 1/125



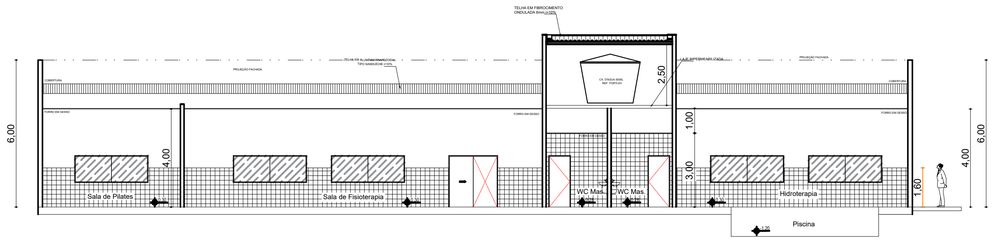

## CORTE AA'
Esc.: 1/125



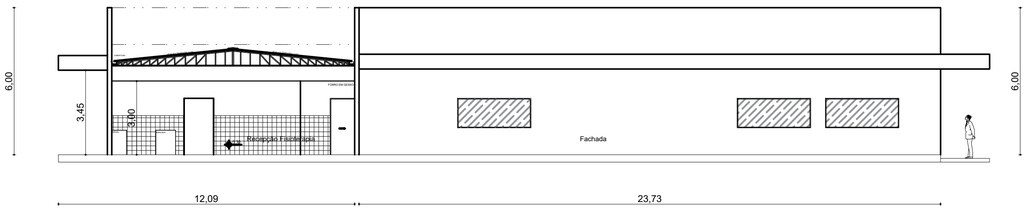

## CORTE DD'
Esc.: 1/125




## CORTE EE'
Esc.: 1/125




## CORTE BB'
Esc.: 1/125




## CORTE CC'
Esc.: 1/125

| QUADRO DE ÁREAS | |
|---|---|
| ÁREA TERRENO: | 2.074,77m² |
| ÁREA TOTAL CONSTRUÍDA: | 1.062,80m² |
| ÁREA LIVRE: | 563,22m² |
| TAXA DE OCUPAÇÃO: | 51.23% |
| ÁREA DE ESTACIONAMENTO | 428,70m² |
| ÁREA CENTRO FISIOTERAPIA | 827,79m² |
| ÁREA FARMÁCIA | 235,01m² |

APROVAÇÃO:

PROPRIETÁRIO: PREFEITURA MUNICIPAL DE TOBIAS BARRETO

ARQUITETO: ANTOVAL AVELINO SANTOS
CAU/SE A38637-5

RESPONSÁVEL TÉCNICO:

PREFEITURA DE TOBIAS BARRETO
FÉ, AMOR E TRABALHO

PREFEITURA MUNICIPAL DE TOBIAS BARRETO
SECRETARIA MUNICIPAL DE PLANEJAMENTO E GESTÃO ORÇAMENTÁRIA
AV. PRINCIPAL, S/N - CENTRO DE SERVIÇOS - SALA 02 - DISTRITO INDUSTRIAL - BAIRRO CENTENÁRIO - CEP 49300-000
TEL.: (79) 3541-2067 - www.tobiasbarreto.se.gov.br - Email: engenharia@tobiasbarreto.se.gov.br

PROJETO: ARQUITETURA

OBRA: CENTRO DE FISIOTERAPIA E FARMÁCIA

LOCAL: RUA JÚLIA MARIA DA SOLEDADE, S/N - BAIRRO SANTA RITA
TOBIAS BARRETO - SERGIPE

ASSUNTO: CORTES E FACHADAS

REPRESENTAÇÃO GRÁFICA: KÁTIA BARBOSA

ARQUIVO DWG: PROJ_ARQ_CENTRO FISIO E FARMÁCIA_PMTB_2026_FINAL

1ª CORREÇÃO/ DATA:

2ª CORREÇÃO/ DATA:

DATA: JULHO/2026

ESCALA: 1/125

PRANCHA: 06/10