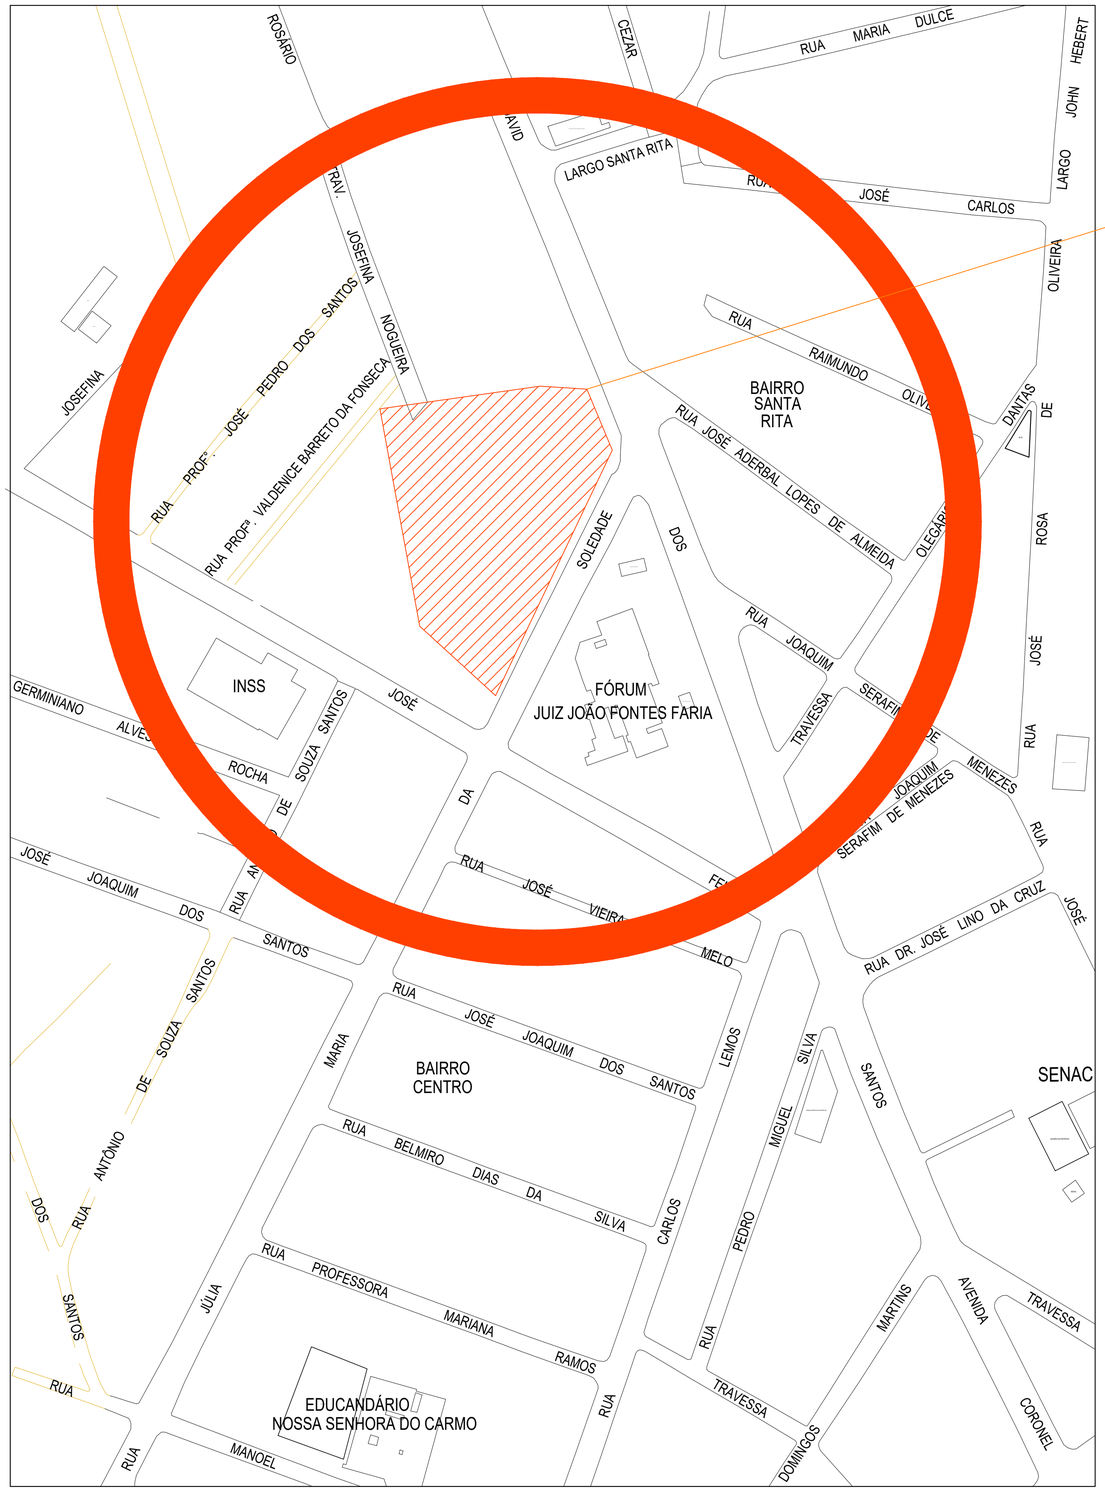


COORDENADA

Planta de Localização

Sem Escala

PROPRIETÁRIO: PREFEITURA MUNICIPAL DE TOBIAS BARRETO

ARQUITETO: ANTOVAL AVELINO SANTOS
CAU/SE A38637-5

RESPONSÁVEL TÉCNICO:

PREFEITURA DE TOBIAS BARRETO
FÉ, AMOR E TRABALHO

PREFEITURA MUNICIPAL DE TOBIAS BARRETO
SECRETARIA MUNICIPAL DE PLANEJAMENTO E GESTÃO ORÇAMENTÁRIA
AV. PRINCIPAL, S/N - CENTRO DE SERVIÇOS - SALA 02 - DISTRITO INDUSTRIAL - BAIRRO CENTENÁRIO - CEP 49300-000
TEL.: (79) 3541-2067 - www.tobiasbarreto.se.gov.br - Email: engenharia@tobiasbarreto.se.gov.br

PROJETO: ARQUITETURA

OBRA: CENTRO DE FISIOTERAPIA E FARMÁCIA

LOCAL: RUA JÚLIA MARIA DA SOLEDADE, S/N - BAIRRO SANTA RITA
TOBIAS BARRETO - SERGIPE

PRANCHA: 10/10

REPRESENTAÇÃO GRÁFICA: KÁTIA BARBOSA

ARQUIVO DWG: PROJ_ARQ_CENTRO FISIO E FARMÁCIA_PMTB_2026_FINAL

ASSUNTO: PLANTA DE LOCALIZAÇÃO

1ª CORREÇÃO/ DATA:	2ª CORREÇÃO/ DATA:	DATA:	ESCALA:
		JULHO/2026	S/ESC