
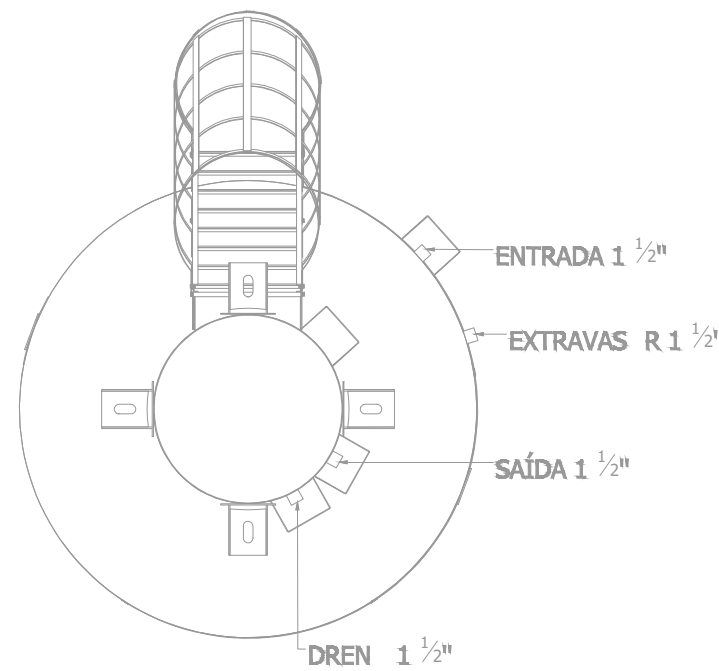
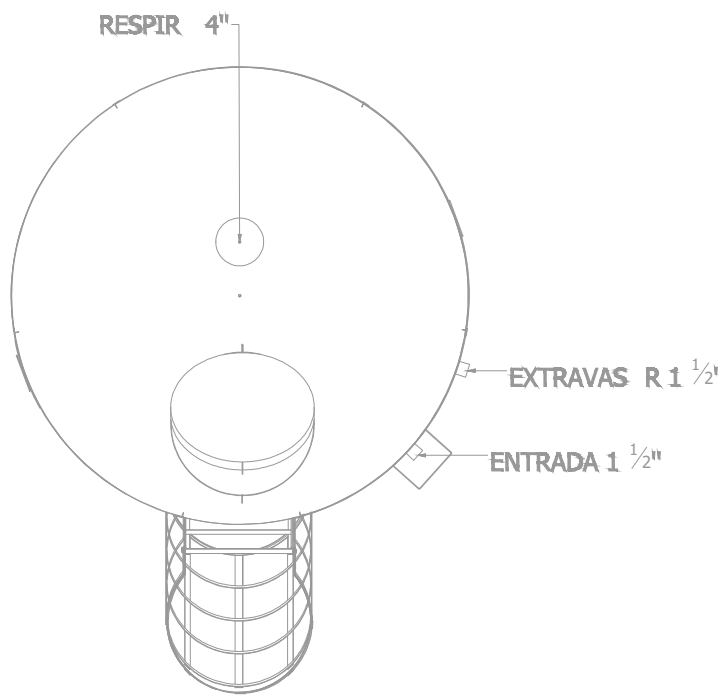
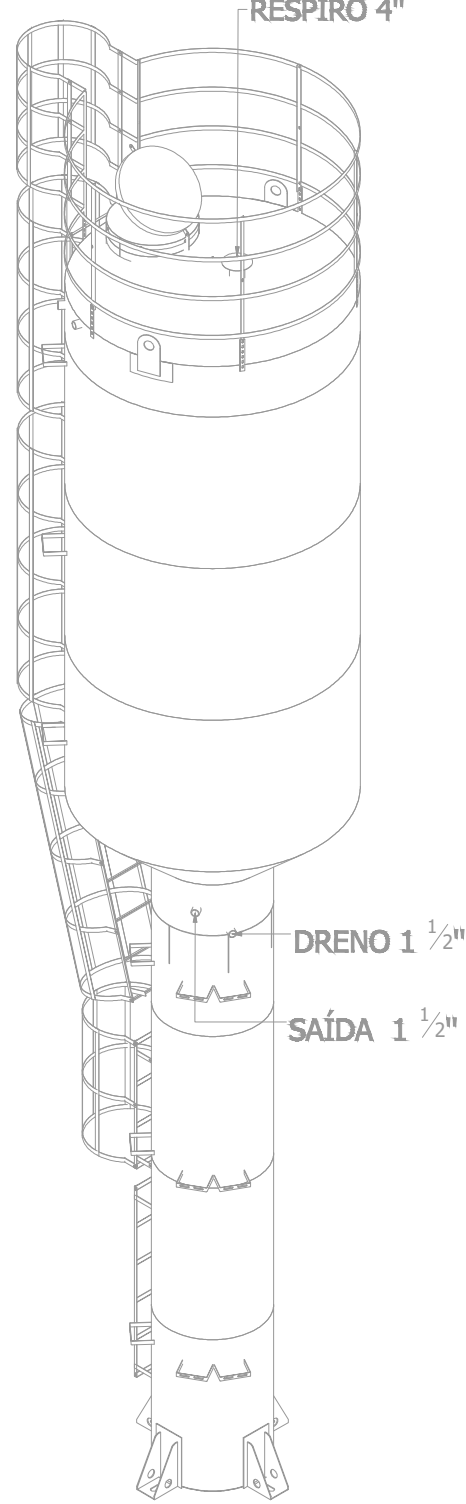


Legenda de condutas - COBERTURA	
Água fria	

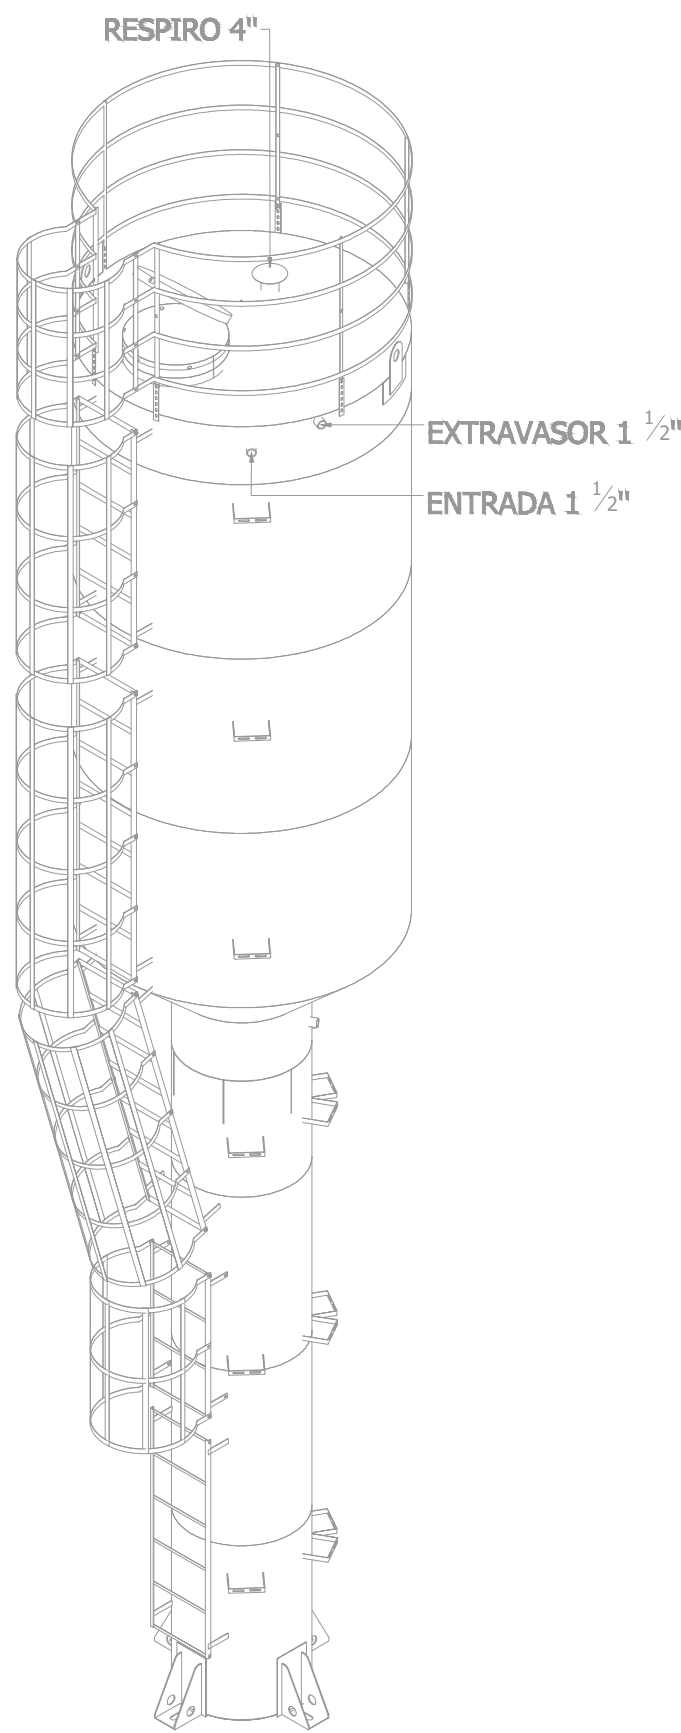

PLANTA - HIDRÁULICO - COBERTURA
ESC. 1/50

PROJETO HIDROSSANITÁRIO					
PROJETO		CONTRATADO:		SECRETARIA	
HIDROSSANITÁRIO		Talis Henrique Pereira Fonseca		SECRETARIA DE ATENÇÃO PRIMÁRIA À SAÚDE	
Endereço:		Rua Nogueira, Nº 1		OBRA: CONSTRUÇÃO DE IMÓVEL COMERCIAL	
Cidade:		Rio de Janeiro, RJ		PROJETO	
Telefone:		(21) 9 9879-0332		UBS PORTE 2	
E-mail:		eng.talishenrique@gmail.com		Número Cliente:	
CREA-MG: 284463/D				76/2024	
DATA:	PROJ	VERIF	APROV	UNIDADE: (EXCETO INDICADO)	REFERÊNCIA (1" DREDO)
9/11/2024	9/11/2024			QTY	
NOME:	TÍTULO:				
VISTO:	PLANTA HIDRÁULICO COBERTURA, NOTAS, LEGENDAS				
HIDR		ESCALA:		DESENHO NÚMERO:	
		INDICADAS NO DESENHO		00001	
		MOD:		REVISÃO:	
		HIDR		00	
				FOLHA:	
				02/07	