




QDAr1

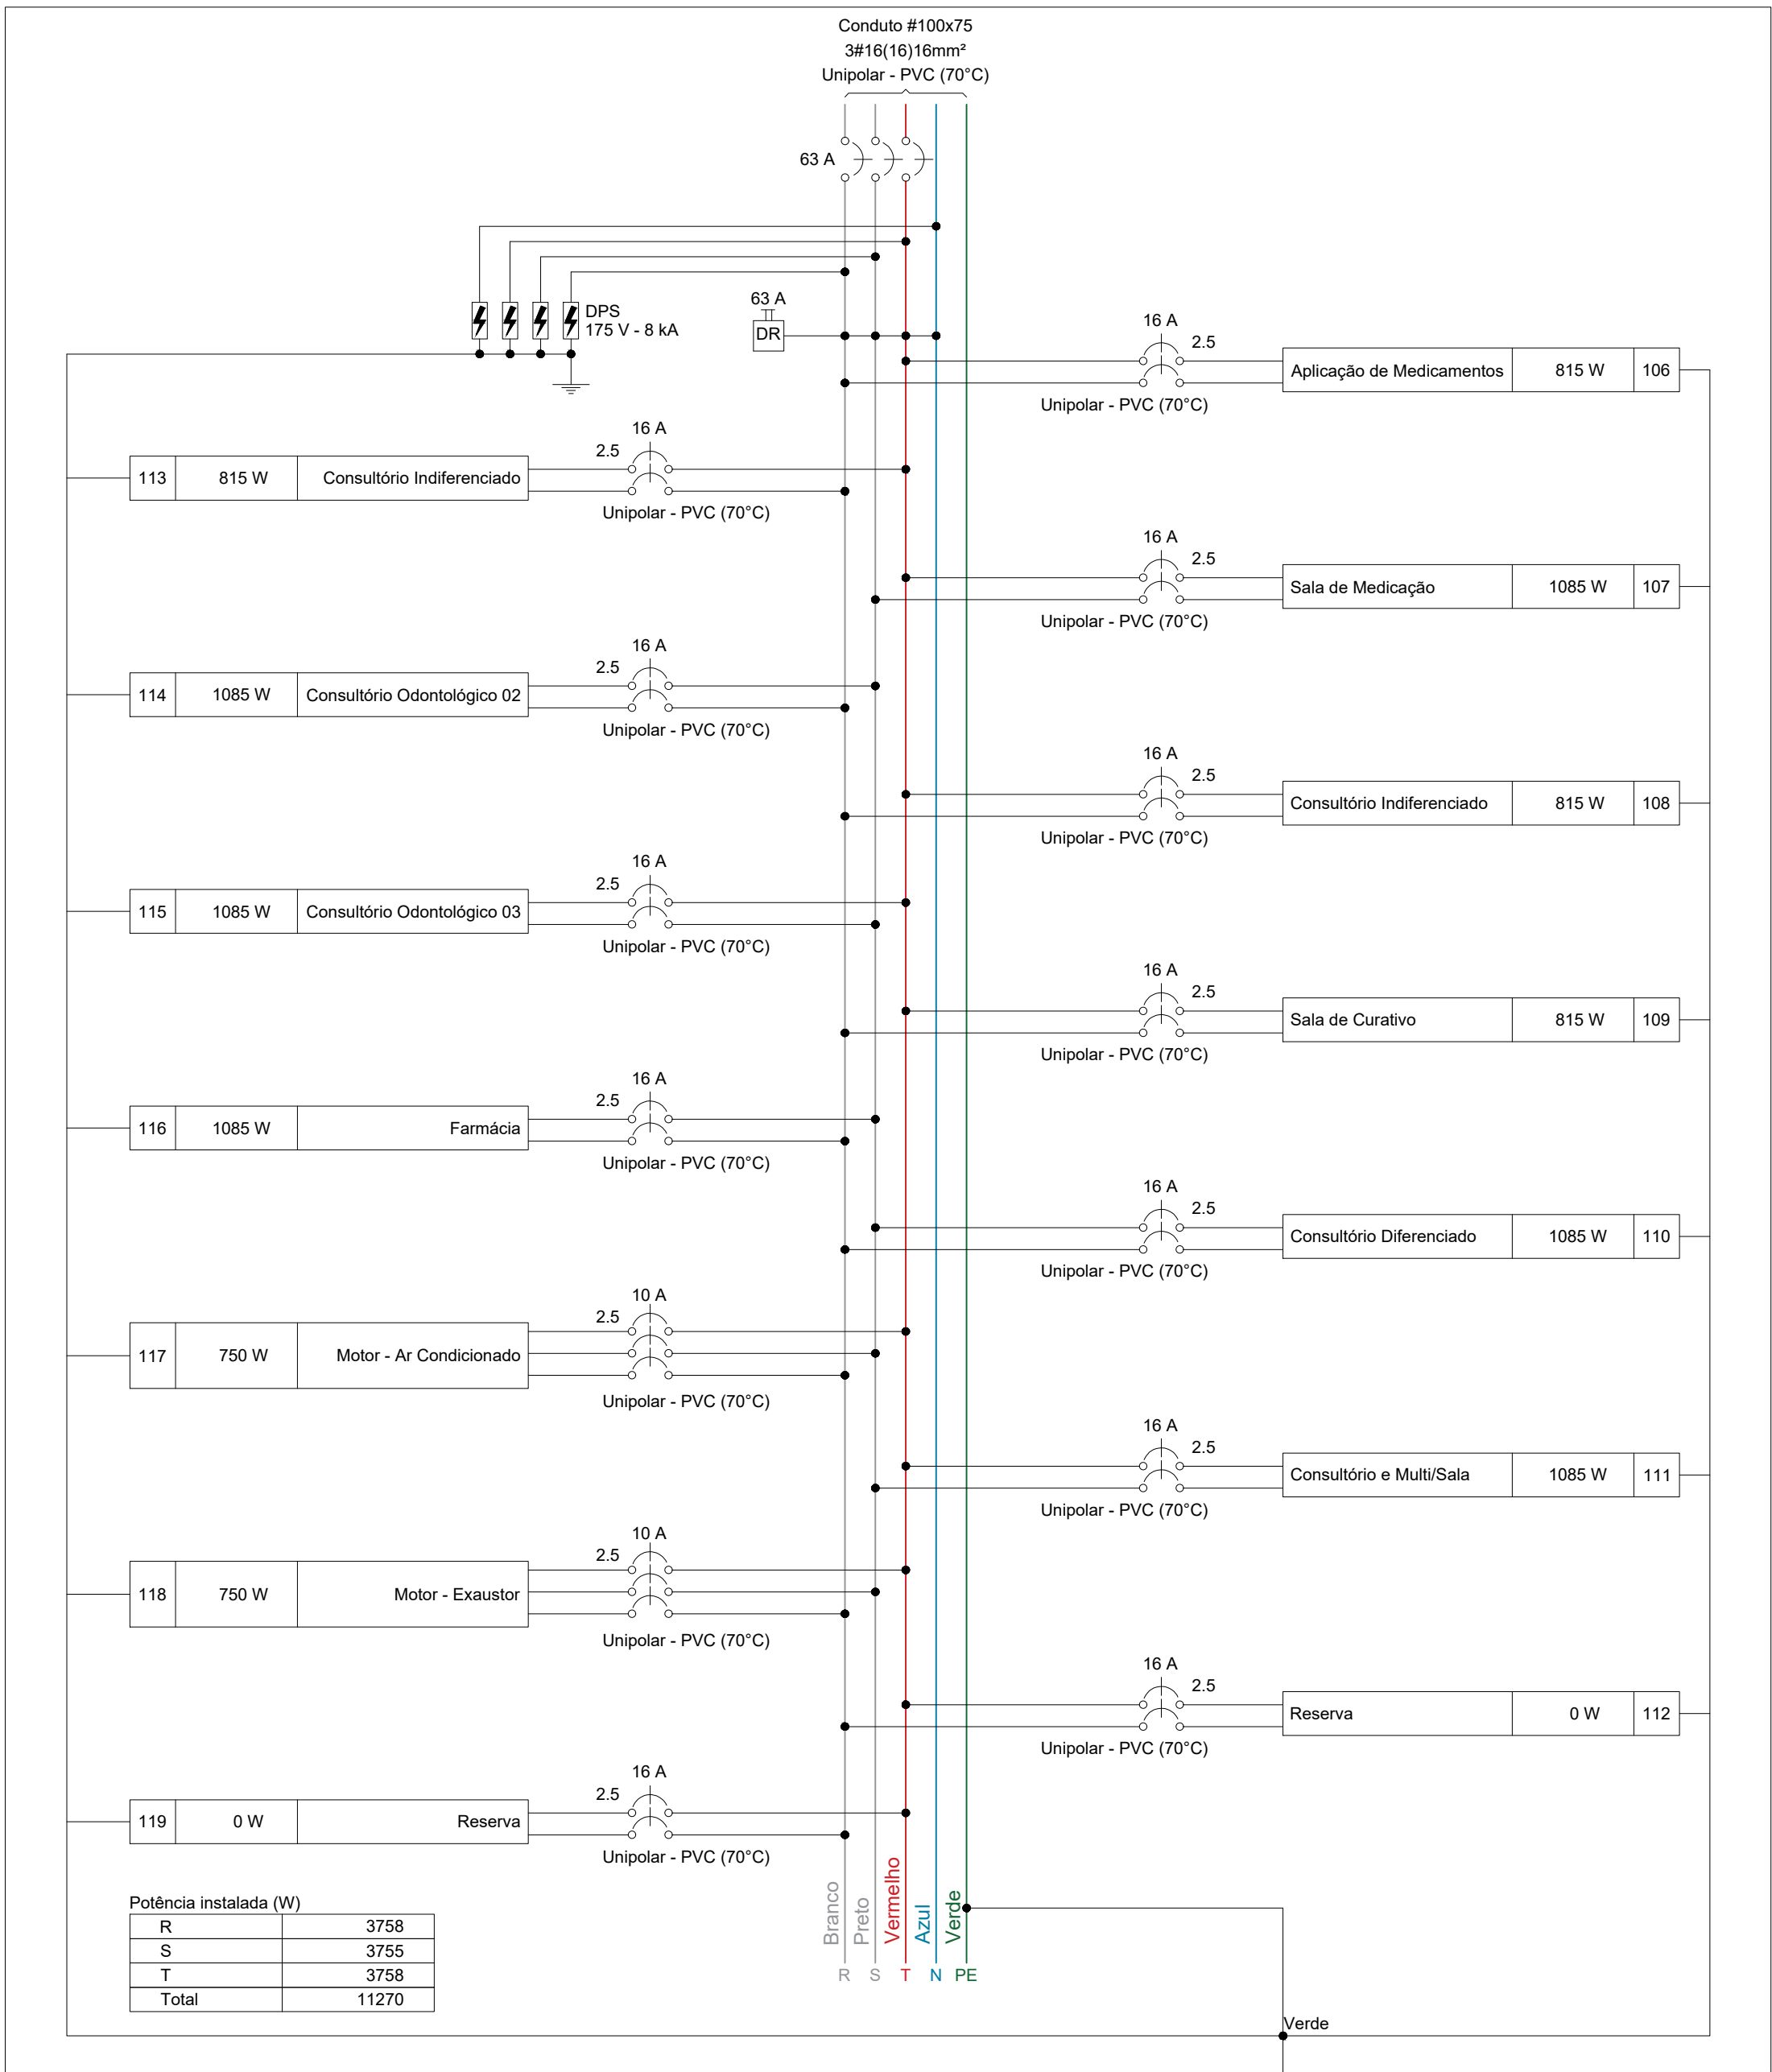

Potência instalada (W)	
R	3758
S	3755
T	3758
Total	11270

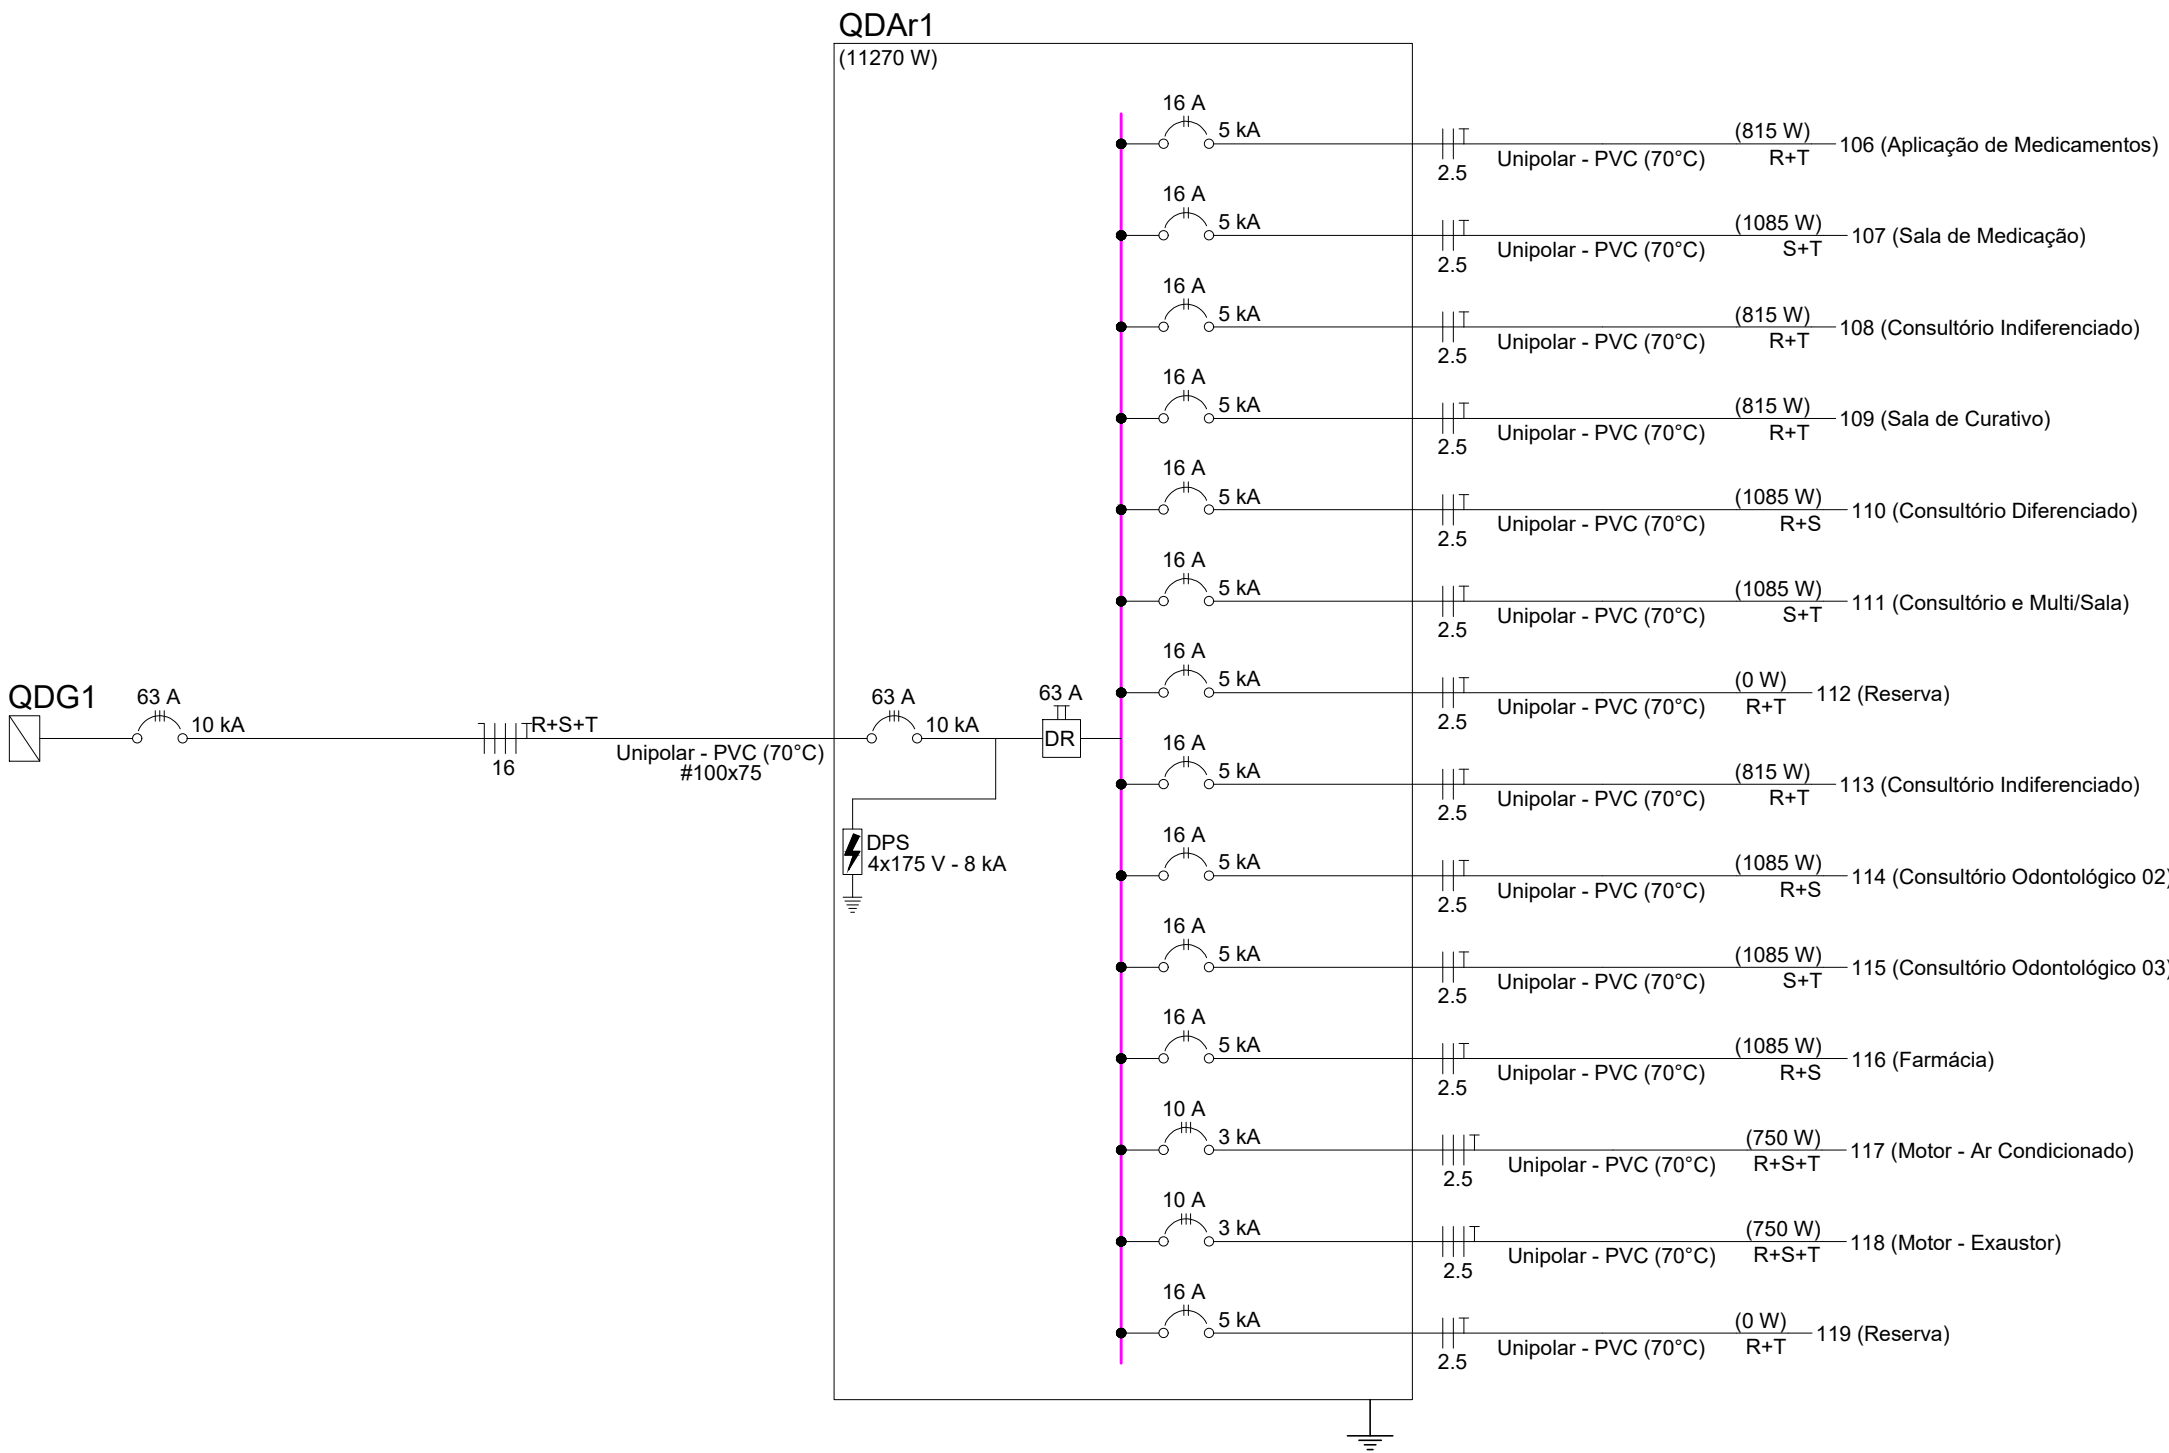

Quadro executivo - QDAr1

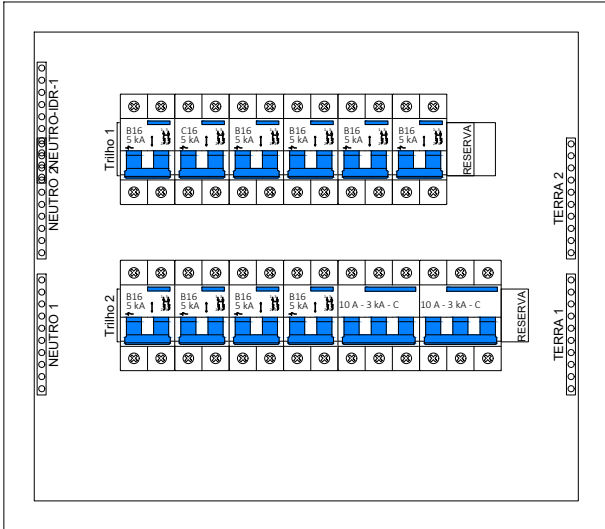

Escala 1:5

Quadro de Demanda (QDAr1) - TÉRREO			
Tipo de carga	Potência instalada (kVA)	Fator de demanda (%)	Demanda (kVA)
Condicionador de ar tipo janela (Não residencial)	10.86	100.00	10.86
Motores	2.40	75.00	1.80
		TOTAL	12.66

NOTA 01  
PLOTAR COLORIDO

Quadro de Cargas (QDAr1) - TÉRREO																					
Circuito	Descrição	Esquema	Método de inst.	Tensão (V)	Tomadas (W)	Pot. total. (VA)	Pot. total. (W)	Fases	Pot. - R (W)	Pot. - S (W)	Pot. - T (W)	FCT	FCA In' (A)	Ip (A)	Seção (mm²)	Ic (kA)	Icc (kA)	Disj (A)	dV parc (%)		
106	Aplicação de Medicamentos	F+F+T	B1	220 V		906	815	R+T	408			408	1.00	0.70	5.9	4.1	2.5	24.0	5	16	0.39
107	Sala de Medicação	F+F+T	B1	220 V		1	1206	1085	S+T		543	543	1.00	0.70	7.8	5.5	2.5	24.0	5	16	0.46
108	Consultório Indiferenciado	F+F+T	B1	220 V		1	906	815	R+T	408		408	1.00	0.70	5.9	4.1	2.5	24.0	5	16	0.31
109	Sala de Curativo	F+F+T	B1	220 V		1	906	815	R+T	408		408	1.00	0.70	5.9	4.1	2.5	24.0	5	16	0.40
110	Consultório Diferenciado	F+F+T	B1	220 V		1	1206	1085	R+S	543	543		1.00	0.70	7.8	5.5	2.5	24.0	5	16	0.52
111	Consultório e Multi/Sala	F+F+T	B1	220 V		1	1206	1085	S+T		543	543	1.00	0.70	7.8	5.5	2.5	24.0	5	16	0.22
112	Reserva	F+F+T	B1	220 V			0	0	R+T				1.00	1.00	0.0	0.0	2.5	24.0	5	16	0.00
113	Consultório Indiferenciado	F+F+T	B1	220 V		1	906	815	R+T	408		408	1.00	0.70	5.9	4.1	2.5	24.0	5	16	0.19
114	Consultório Odontológico 02	F+F+T	B1	220 V		1	1206	1085	R+S	543	543		1.00	0.70	7.8	5.5	2.5	24.0	5	16	0.56
115	Consultório Odontológico 03	F+F+T	B1	220 V		1	1206	1085	S+T		543	543	1.00	0.70	7.8	5.5	2.5	24.0	5	16	0.42
116	Farmácia	F+F+T	B1	220 V		1	1206	1085	R+S	543	543		1.00	0.70	7.8	5.5	2.5	24.0	5	16	0.45
117	Motor - Ar Condicionado	3F+T	B1	220 V		1	1202	750	R+S+T	250	250	250	1.00	0.70	4.5	3.2	2.5	21.0	3	10	0.30
118	Motor - Exaustor	3F+T	B1	220 V		1	1202	750	R+S+T	250	250	250	1.00	0.70	4.5	3.2	2.5	21.0	3	10	0.14
119	Reserva	F+F+T	B1	220 V			0	0	R+T				1.00	1.00	0.0	0.0	2.5	24.0	5	16	0.00
TOTAL					2 4 6	6	13259	11270	R+S+T	3758	3755	3758									

## PROJETO ELÉTRICO



CONTRATADO: JULIA VILELA DE FARIA	CLIENTE: SECRETARIA DE ATENÇÃO ESPECIALIZADA A SAÚDE	10
	OBRA: MINISTÉRIO DA SAÚDE	
CREA: CREA/IMG - 313914/D	PROJETO: UBS 2	Número Cliente: 76/2024

DATA 30/09/2024	VERIF 30/09/2024	APROV	UNIDADE: (EXCETO INDICADO) cm	REFERÊNCIA: (1°DIEDRO)
NOME			TÍTULO: QUADROS DE CARGAS DO PAVIMENTO TÉRREO	
REVIS.			DESENHO NÚMERO: 00001	MÓD: EST
ELE	ESCALA: INDICADAS NO DESENHO		REVISÃO: 00	FOLHA: 10/11