

[illegible]

Quadro executivo - QD4

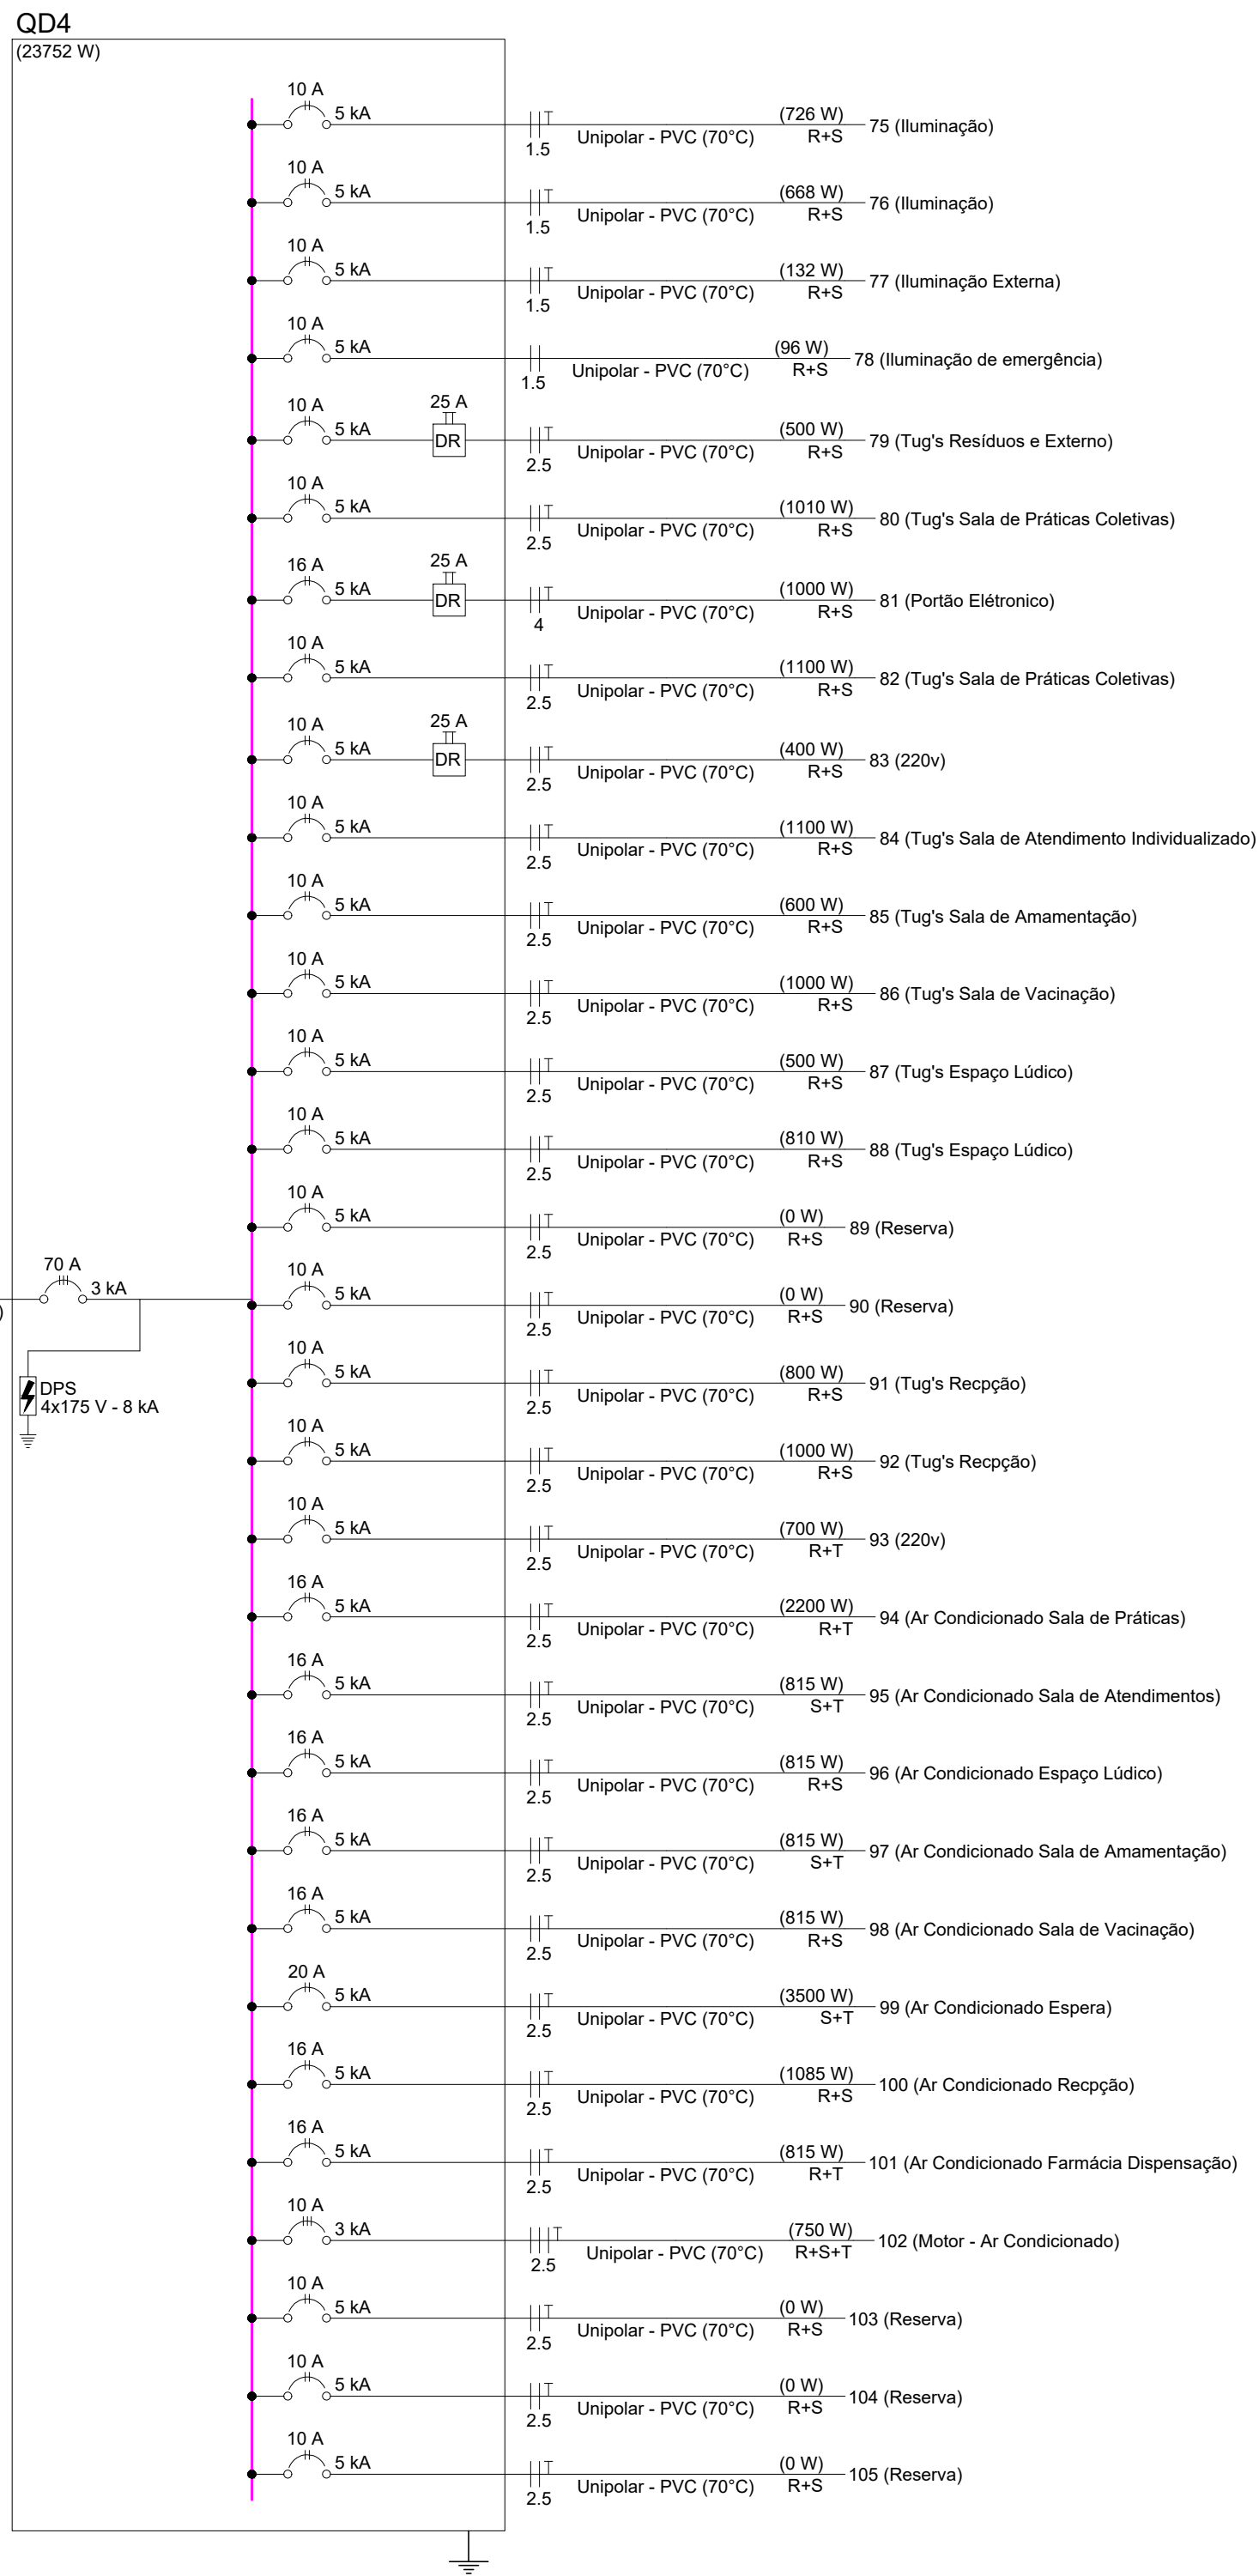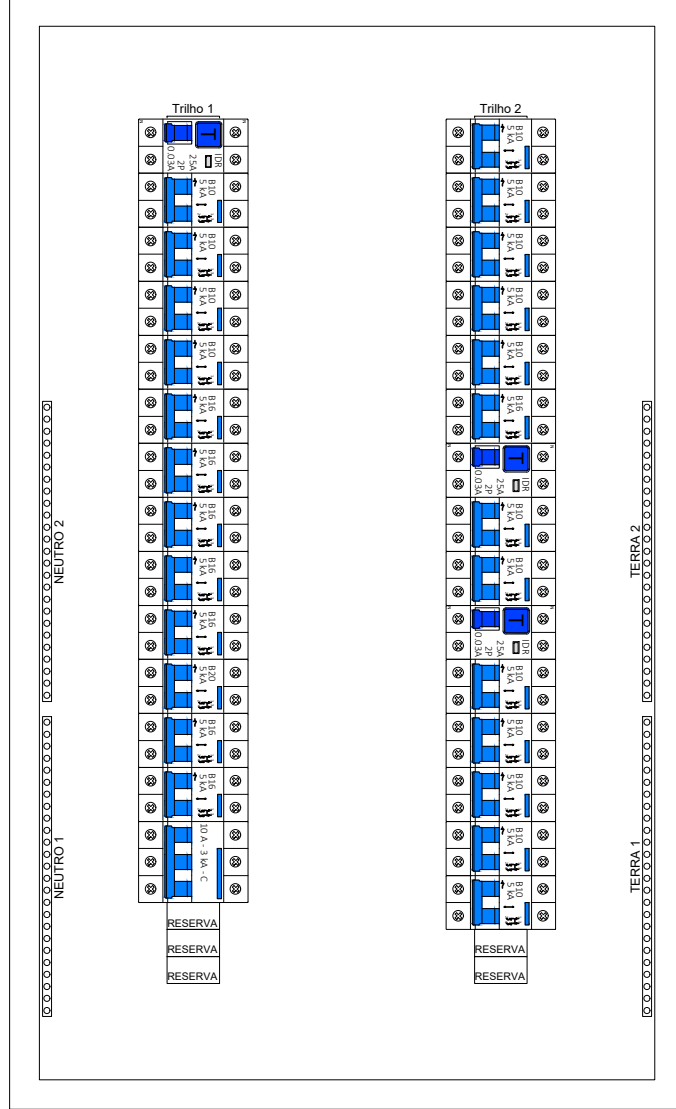

Escala 1:5

Tipo de carga	Potência instalada (kVA)	Fator de demanda (%)	Demanda (kVA)
Condicionador de ar tipo janela (Não residencial)	12,07	100,00	12,07
Iluminação e TUG's (Clínicas e hospitais)	12,75	40,00	5,10
Motores	2,31	75,00	1,73
		TOTAL	18,90

NOTA 01

PLOTRAR COLORIDO

<h1>PROJETO ELÉTRICO</h1>									
									
CONTRATADO: JULIA VIEIRA DE FARIA		CLIENTE:		SECRETARIA DE ATENÇÃO ESPECIALIZADA A SAÚDE				<div style="font-size: 2em; font-weight: bold;">11</div>	
		ORPA: MINISTÉRIO DA SAÚDE							
CREA: CREAMG - 313514-0		PROJETO:		URS 2				Número Cliente: 76/2024	
DATA 30/09/2024		PRZO 30/09/2024		APROV: 		UNIDADE: (EXCETO INDICADO): cm		REFERÊNCIA: (1 OBRERO) 	
NOME REVISE				TÍTULO: QUADROS DE CARGAS DO PAVIMENTO TÉRREO		DESENHO NÚMERO: 		TACQ: EST	
ELE		ESCALA: INDICADAS NO DESENHO		00001		REVISÃO: 00		FOLHA: 11/11	