


Planta de Implantação
Esc.: 1/500

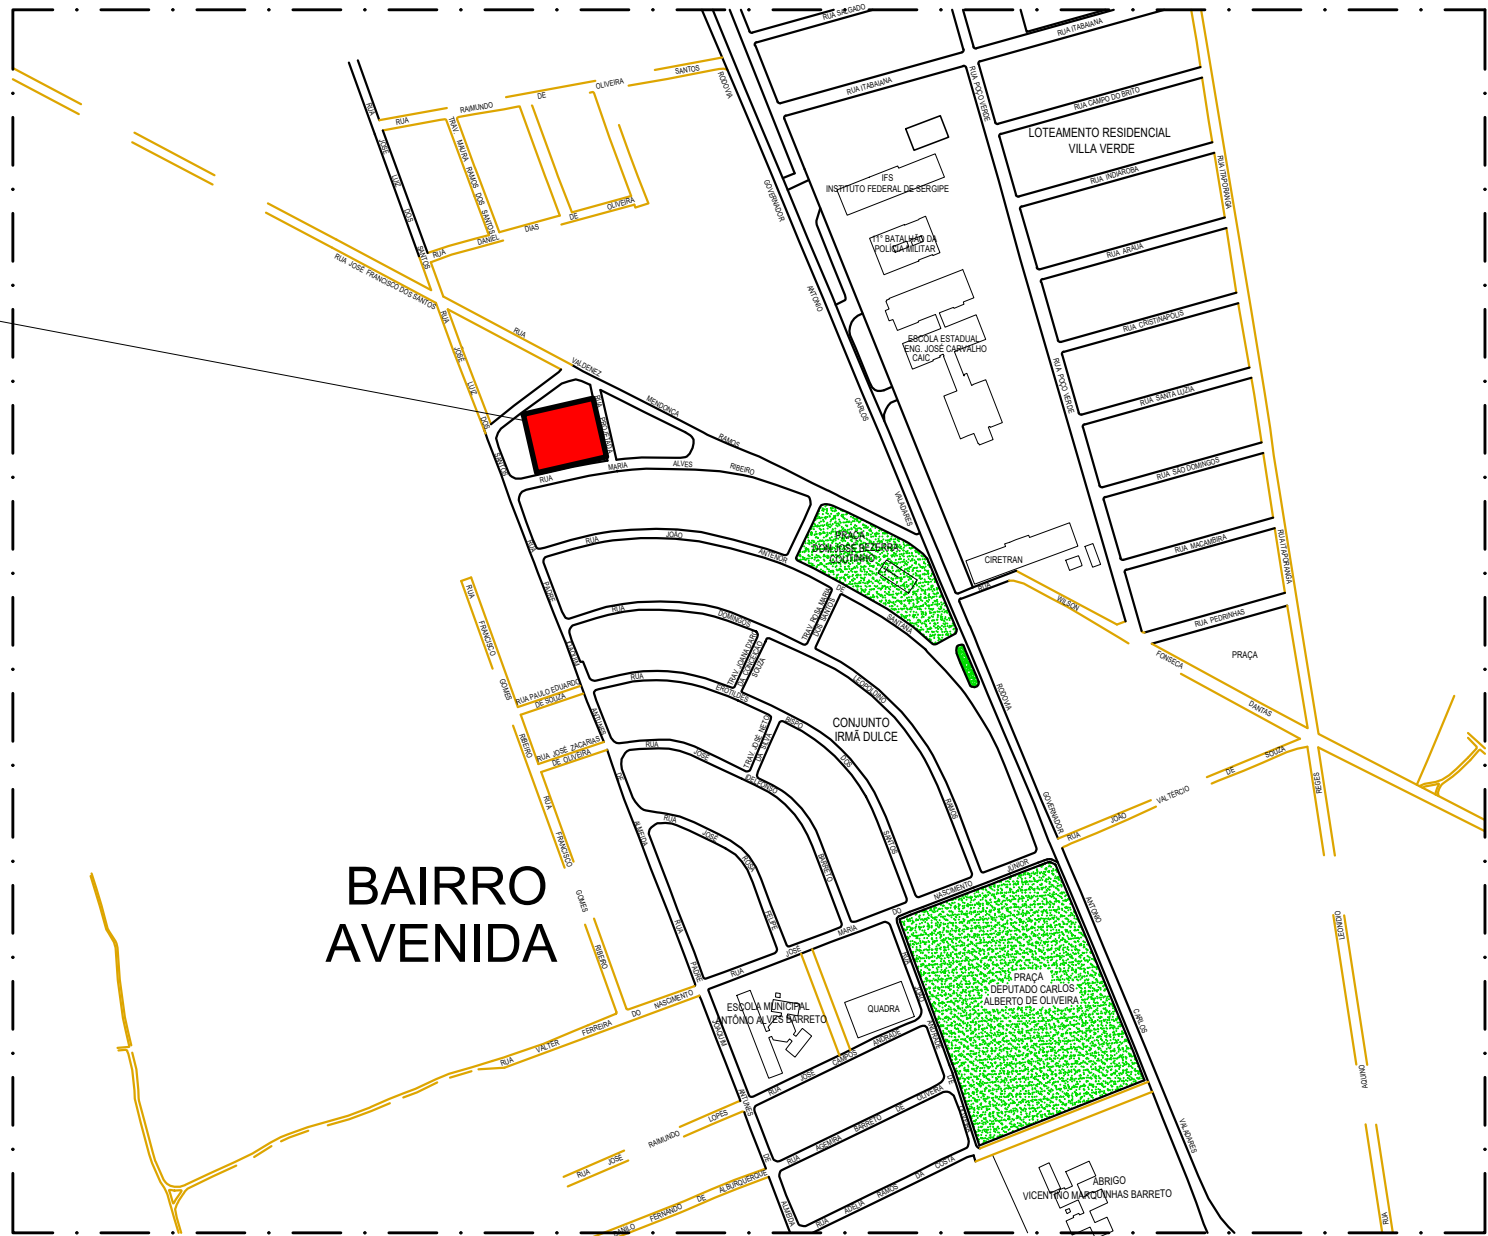

Localização
Esc.: 1/5000

| LADOS | | AZIMUTE | DISTÂNCIA (metros) | COORDENADAS (UTM) | |
|---------|---------|---------------|-----------------------|-------------------|------------|
| Vértice | Vértice | | | N (metros) | E (metros) |
| M01 | M02 | 167°07'09,65" | 39,60 | 8.765.264,40 | 608.129,83 |
| M02 | M03 | 257°07'09,65" | 47,35 | 8.765.225,79 | 608.138,66 |
| M03 | M04 | 347°07'09,65" | 39,60 | 8.765.215,24 | 608.092,50 |
| M04 | M01 | 77°07'09,65" | 47,35 | 8.765.253,84 | 608.083,67 |

QUADRO DE ÁREAS:

| | |
|-----------------------|------------|
| ÁREA DO TERRENO | 1.875,06m² |
| ÁREA TOTAL CONSTRUÍDA | 500,17m² |
| TAXA DE OCUPAÇÃO | 43.03% |

APROVAÇÃO:

PROPRIETÁRIO: PREFEITURA MUNICIPAL DE TOBIAS BARRETO

ARQUITETO: ANTOVAL AVELINO SANTOS
CAU/SE A38637-5



PREFEITURA DE
TOBIAS BARRETO
FÉ, AMOR E TRABALHO

PREFEITURA MUNICIPAL DE TOBIAS BARRETO
SECRETARIA MUNICIPAL DE PLANEJAMENTO E GESTÃO ORÇAMENTÁRIA
AV. PRINCIPAL, S/N - CENTRO DE SERVIÇOS - SALA 02 - DISTRITO INDUSTRIAL - BAIRRO CENTENÁRIO - CEP 49300-000
TEL.: (79) 3541-2067 - www.tobiasbarreto.se.gov.br - Email: engenharia@tobiasbarreto.se.gov.br

PROJETO: IMPLANTAÇÃO

OBRA: CONSTRUÇÃO UBS PORTE II - NOVO PAC 2025

| | | | |
|--|--------------------|--|----------------|
| LOCAL: RUA MARIA ALVES RIBEIRO, S/N - BAIRRO AVENIDA TOBIAS BARRETO - SERGIPE | | | |
| REPRESENTAÇÃO GRÁFICA: ANTOVAL AVELINO | | ARQUIVO DWG: Implantação_UBS_TIPO_II.dwg | |
| 1ª CORREÇÃO/ DATA: | 2ª CORREÇÃO/ DATA: | DATA: SET/2025 | ESCALA: 1/1000 |
| ASSUNTO: IMPLANTAÇÃO E LOCALIZAÇÃO | | | |

PRANCHA:
01/01