

Quadro de Janelas - Detalhamento
COD.


G100-A

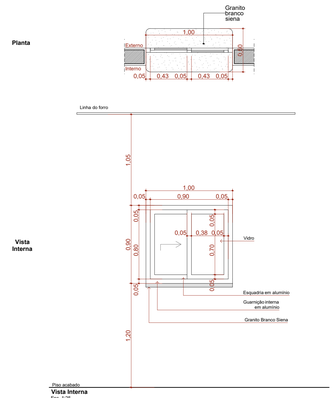


JC200-A

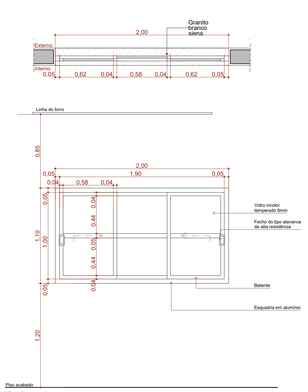


JM80-A

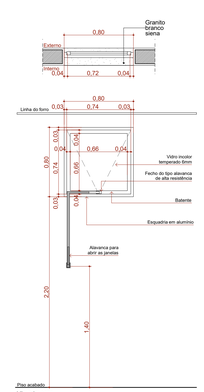


JM150-A

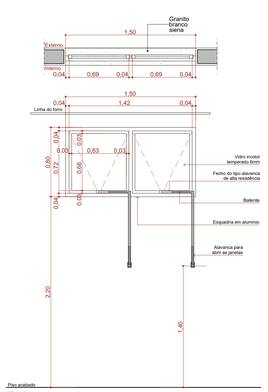


JM250-A

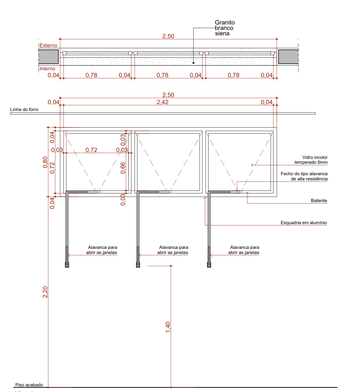


Quadro de Janelas							
ID.	**QNT.**	**DIMENSÃO (m)**	**ALTURA PEITORIL**	**DESCRIÇÃO**	**FECHO**	**DOBRADIÇA**	**PAREDE**
G100-A	1	1,00×0,90	1,20	Janela Guichê de correr, 2 folhas, com estrutura de alumínio anodizado branco, com vidro aramado, com peitoril em granito siena branco com largura de 50cm.	Fecho concha de embutir, em aço acetinado, 2 peças	Não se aplica	Alvenaria
JM80-A	8	0,80×0,80	2,20	Janela de alumínio anodizado branco, abertura tipo maxim-ar	Fecho tipo alavanca	Braço articulado	Alvenaria
JM150-A	8	1,50×0,80	2,20	Janela de alumínio anodizado branco, abertura tipo maxim-ar, 2 folhas.	Fecho tipo alavanca	Braço articulado	Alvenaria
JM140-A	1	1,40×1,10	1.00	Janela de alumínio anodizado branco, abertura tipo de correr, 2 folhas.	Fecho tipo alavanca	Não se aplica	Alvenaria
JM250-A	8	2,50×0,80	2,20	Janela de alumínio anodizado branco, abertura tipo maxim-ar, 3 folhas.	Fecho tipo alavanca	Braço articulado	Alvenaria

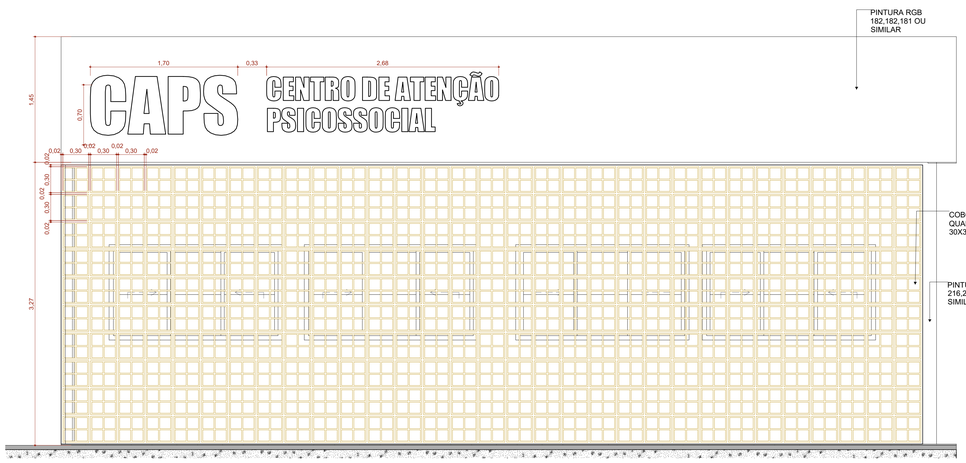

C1 Cobogó
Escala:1:25

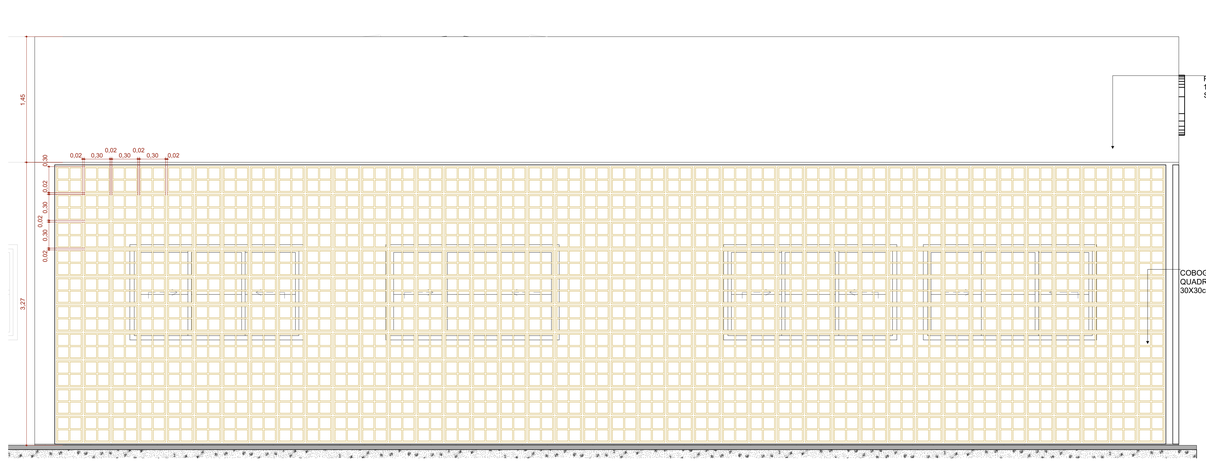

C2 Cobogó
Escala:1:25

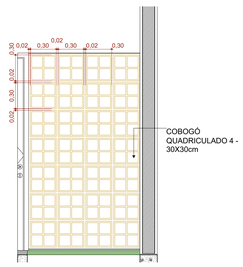

C3 Cobogó
Escala:1:25

Quadro de Cobogós							
ID.	**QNT.**	**DIMENSÃO (m)**	**ALTURA PEITORIL**	**DESCRIÇÃO**	**FECHO**	**DOBRADIÇA**	**PAREDE**
C1	1	9,94×3,22	0,00	Cobogó 30x30cm	Não se aplica	Não se aplica	Alvenaria
C2	1	12,82×3,22	0,00	Cobogó 30x30cm	Não se aplica	Não se aplica	Alvenaria
C3	1	1,30×2,26	0,00	Cobogó 30x30cm	Não se aplica	Não se aplica	Alvenaria

ANTOVAL AVELINO SANTOS
ARQUITETO E URBANISTA
CAU/ A38637-5

PLANTA CHAVE DE SITUAÇÃO

REVISÃO	DATA	DESCRIÇÃO
R01	16/05/2025	PADRONIZAÇÃO DAS ESQUADRIAS
R00	17/04/2025	EMISSÃO INICIAL

TÍTULO DO PROJETO
CENTRO DE ATENÇÃO PSICOSSOCIAL I e II

PROPRIETÁRIO
MINISTÉRIO DA SAÚDE
SECRETARIA DE ATENÇÃO ESPECIALIZADA À SAÚDE

CNPJ
00.394.544/0109-03

ENDEREÇO
Secretaria de Atenção Especializada à Saúde
Esplanada dos Ministérios Bloco G Edifício Sede - Ministério da Saúde
CEP 70. 058-900 - Brasília- DF

Pasted Image #1 A2F1E7EE.png

DISCIPLINA
ARQUITETURA

RRT
XXXXXXX

TÍTULO DA PRANCHA
DETALHAMENTO DE JANELAS

DESCRIÇÃO DA ETAPA
PROJETO EXECUTIVO

NOME PRANCHA - ARQUIVO	REVISÃO	UNIDADE	DATA	ESCALA
CAPS I e II_ FL 09.13	**R01**	**METROS**	**16/05/2025**	**INDICADA**

ANTOVAL AVELINO SANTOS — **A 38637-5** (REGISTRO)

AUTOR(A) INTELECTUAL

FOLHA A0 **110,90 x 84,10**

DIREITOS AUTORAIS RESERVADOR CONFORME LEGISLAÇÃO NACIONAL E INTERNACIONAL