



A Corte AA

Escala:1:50

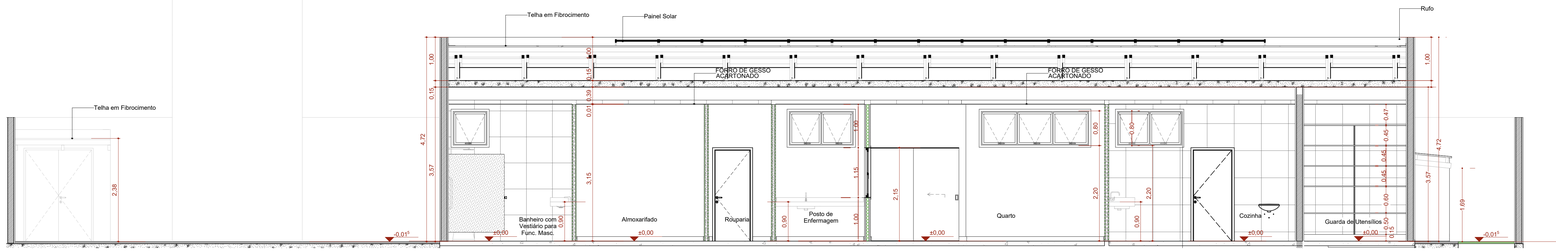


B Corte BB

Escala:1:50

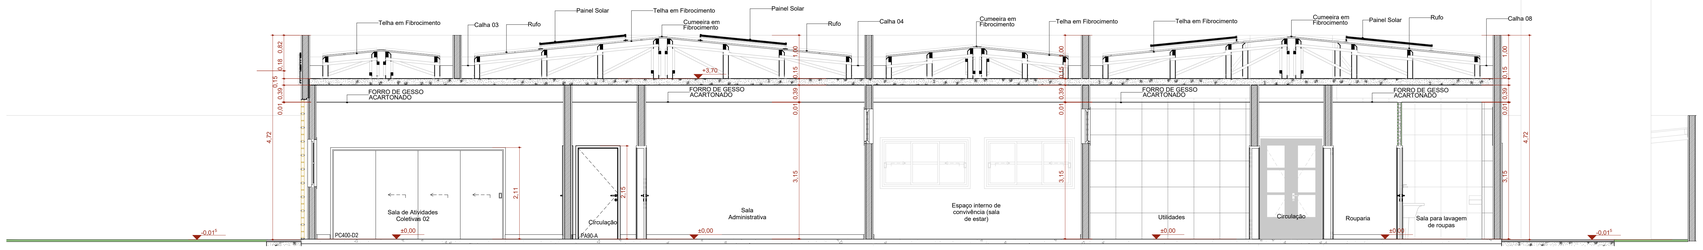

C Corte CC

Escala:1:50

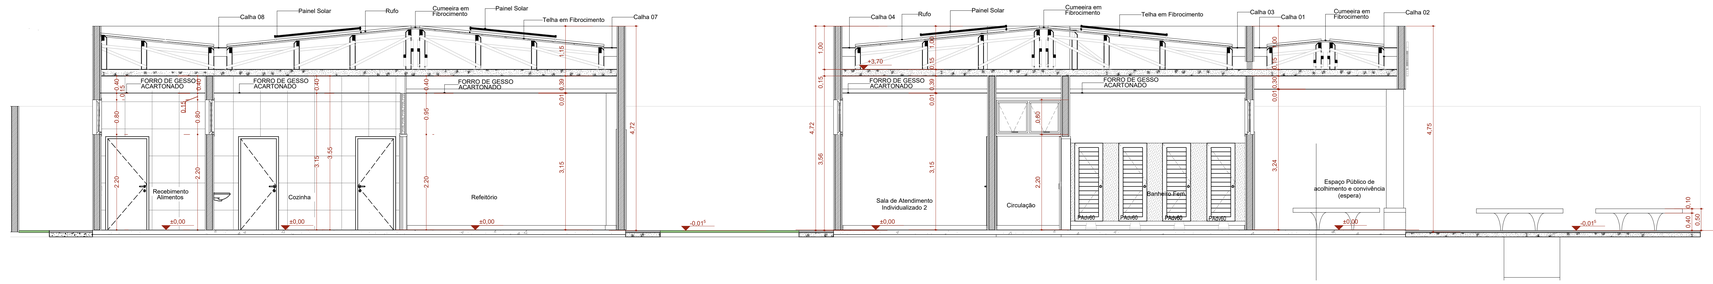

D Corte DD

Escala:1:50

ANTOVAL AVELINO SANTOS
ARQUITETO E URBANISTA
CAU/ A38637-5

PLANTA CHAVE DE SITUAÇÃO

REVISÃO	DATA	DESCRIÇÃO
R01	29/10/2025	ALTERAÇÕES NA COZINHA/ INCLUSÃO JANELA POSTO DE ENFERMAGEM
R00	17/04/2025	EMISSÃO INICIAL

TÍTULO DO PROJETO
CENTRO DE ATENÇÃO PSICOSSOCIAL I e II

PROPRIETÁRIO
MINISTÉRIO DA SAÚDE
SECRETARIA DE ATENÇÃO ESPECIALIZADA À SAÚDE

CNPJ
00.394.544/0109-03

ENDEREÇO
Secretaria de Atenção Especializada à Saúde
Esplanada dos Ministérios Bloco G Edifício Sede - Ministério da Saúde
CEP 70. 058-900 - Brasília- DF

Pasted Image #1 A2F1E7EE.png

DISCIPLINA
ARQUITETURA

REF.
XXXXXXX

TÍTULO DA PRANCHA
CORTES

DESCRIÇÃO DA ETAPA
PROJETO EXECUTIVO

NOME/ PRANCHA/ ARQUIVO	REVISÃO	UNIDADE	DATA	ESCALA
CAPS I e II_ FL 6.13	R01	METROS	29/10/2025	INDICADA

ANTOVAL AVELINO SANTOS — A 38637-5 (REGISTRO)

AUTOR(A) INTELECTUAL

FOLHA A0 118,90 x 84,10

DIREITOS AUTORAIS RESERVADOR CONFORME LEGISLAÇÃO NACIONAL E INTERNACIONAL