



F1 FACHADA FRONTAL

Escala:1:50

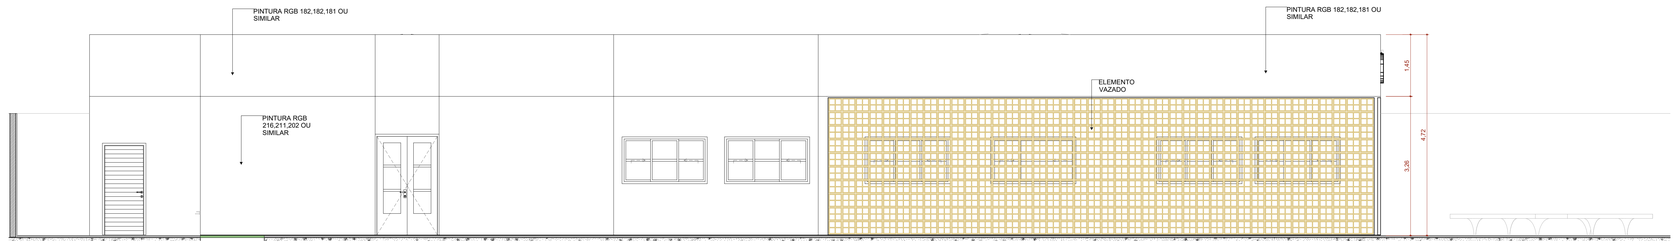


F2 FACHADA ESQUERDA

Escala:1:50

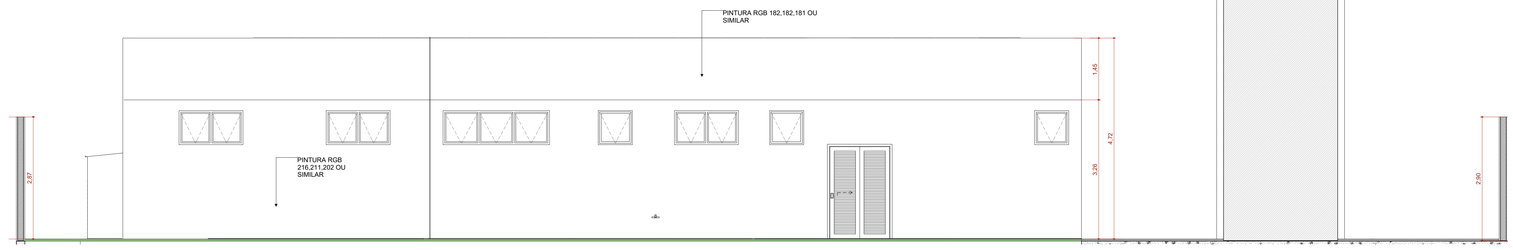

F3 FACHADA FUNDO

Escala:1:50

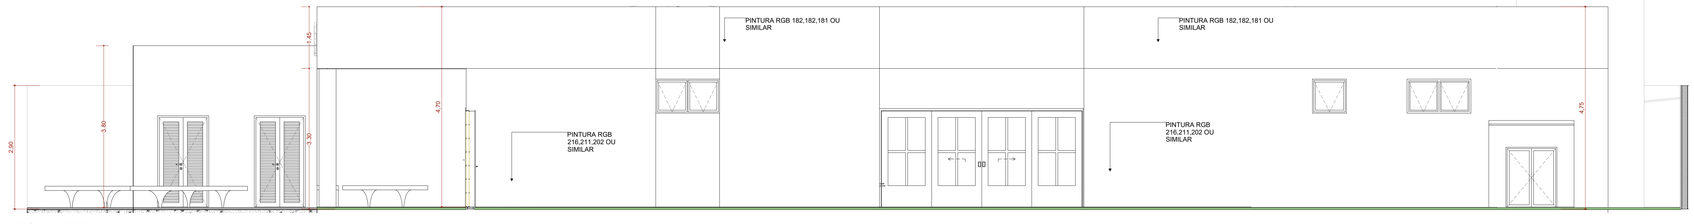

F4 FACHADA DIREITA

Escala:1:50

ANTOVAL AVELINO SANTOS
ARQUITETO E URBANISTA
CAU A38637-5

PLANTA CHAVE DE SITUAÇÃO

REVISÃO	DATA	DESCRIÇÃO
R01	29/10/2025	ALTERAÇÕES NA COZINHA/ INCLUSÃO JANELA POSTO DE ENFERMAGEM
R00	17/04/2025	EMISSÃO INICIAL

TÍTULO DO PROJETO

CENTRO DE ATENÇÃO PSICOSSOCIAL I e II

PROPRIETÁRIO

MINISTÉRIO DA SAÚDE

SECRETARIA DE ATENÇÃO ESPECIALIZADA À SAÚDE

CNPJ

00.394.544/0109-03

ENDEREÇO

Secretaria de Atenção Especializada à Saúde
Esplanada dos Ministérios Bloco G Edifício Sede - Ministério da Saúde
CEP 70. 058-900 - Brasília- DF

Pasted Image #1 ADF1E7EE.png

DISCIPLINA

ARQUITETURA

RRT

XXXXXXX

TÍTULO DA PRANCHA

FACHADAS

DESCRIÇÃO DA ETAPA

PROJETO EXECUTIVO

NOME PRANCHA - ARQUIVO	REVISÃO	UNIDADE	DATA	ESCALA
CAPS I e II_ FL 7.13	**R01**	**METROS**	**29/10/2025**	**INDICADA**

AUTOR(A) INTELECTUAL	REGISTRO	FOLHA AO
ANTOVAL AVELINO SANTOS	**A 38637-5**	**113,90 x 84,10**

DIREITOS AUTORAIS RESERVADOR CONFORME LEGISLAÇÃO NACIONAL E INTERNACIONAL