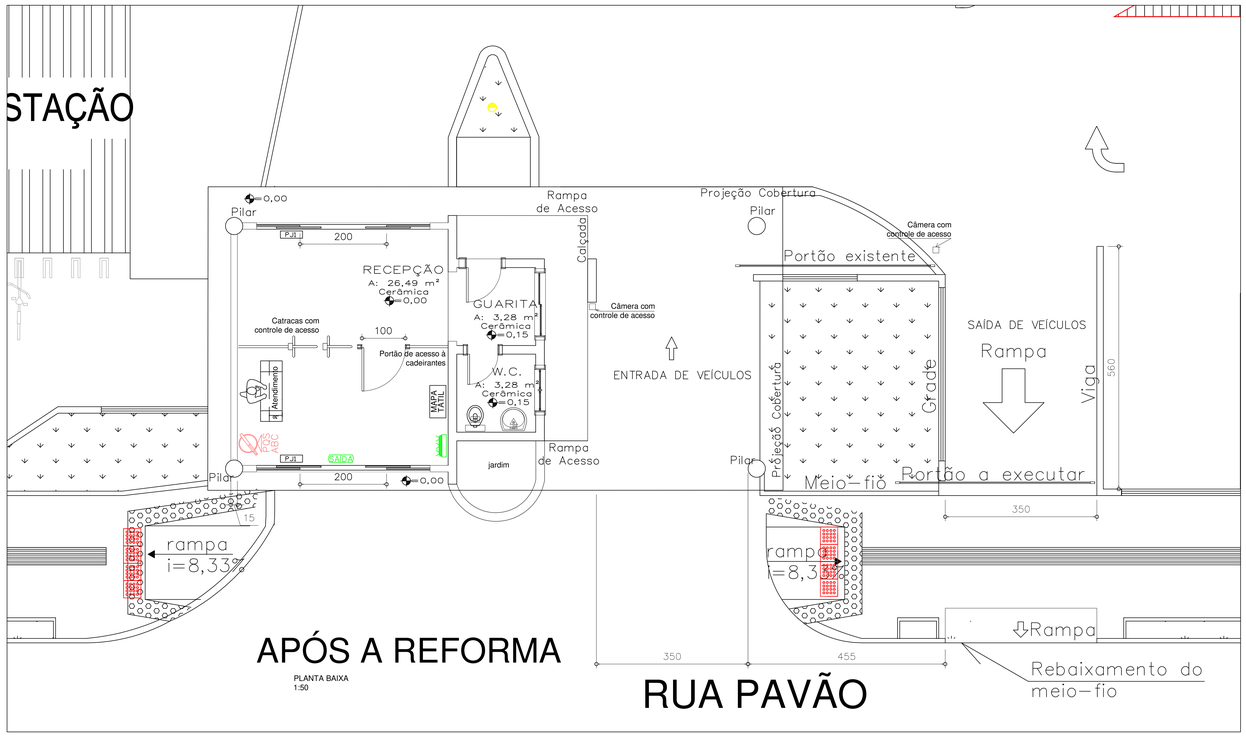

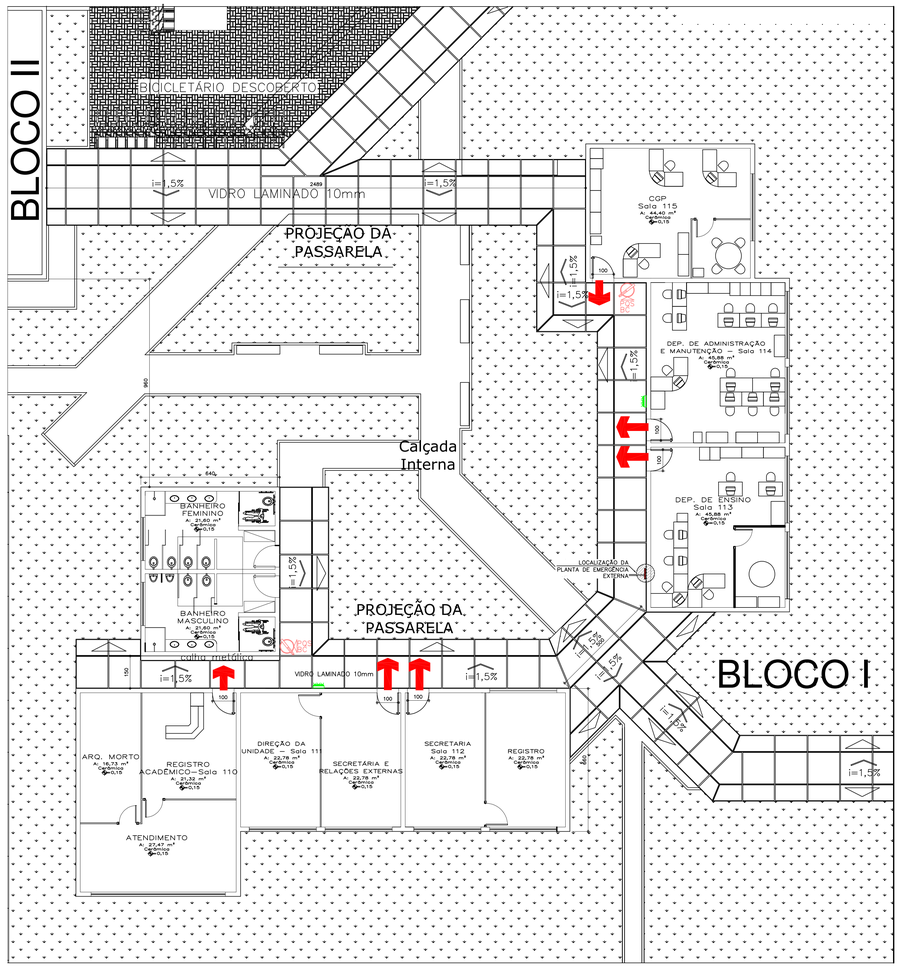

1 PLANTA BAIXA BLOCO I
ESCALA 1:100

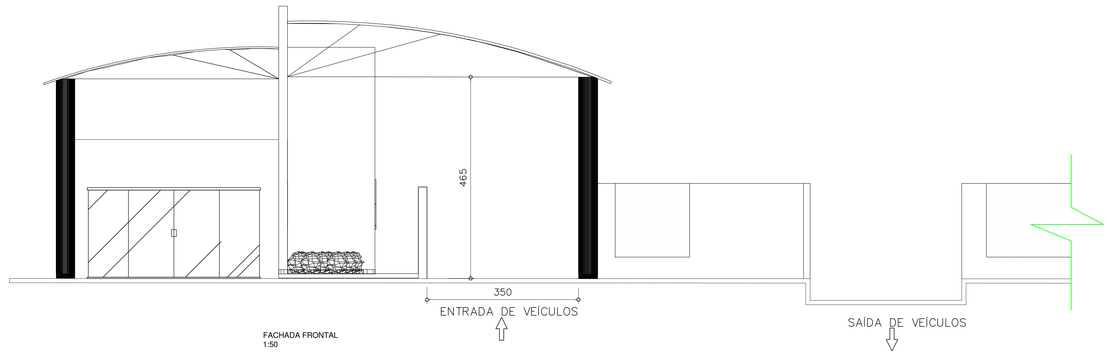

FACHADA FRONTAL
1:50

LEGENDA

- EXTINTOR DE PÓ QUÍMICO SECO (PQS 6Kg) (DETALHE 04 – PRANCHA Nº11) FIXADO NA PAREDE / CAP. EXTINTORA BC (20-BC) E ABC (2-A-20-BC)
- ILUMINAÇÃO DE EMERGÊNCIA DE SOBREPOR COM BATERIA INCORPORADA FLUXO LUMINOSO 100 LUMENS INSTALADA NA PAREDE (VER DETALHE Nº01 – PRANCHA Nº11)
- ROTA DE FUGA
- POSICIONAMENTO DA PLANTA DE EMERGÊNCIA INTERNA/EXTERNA

INSTITUTO FEDERAL
Santa Catarina

TÍTULO
CAMPUS JOINVILLE

ENDEREÇO
RUA PAVÃO, 1377 – COSTA E SILVA – JOINVILLE – SC
CEP 89220-618

CONTEÚDO
PLANTA BAIXA BLOCO I E PORTARIA (GUARITA) / FACHADA FRONTAL PORTARIA (GUARITA)

TIPO OBRA/SERVIÇO
PROJETO PREVENTIVO CONTRA INCÊNDIOS

TIPO DE PROJETO
PRV

RESPONSÁVEL TÉCNICO [PROJETO]
LUIZ ANDRÉ LAGO
ENGENHEIRO CIVIL
CREA – JC-513-3

RESPONSÁVEL TÉCNICO [PROJETO]
RÔMULO OLIVEIRA GONÇALVES
CREA – SC-132752-9

VERIFICAÇÃO
RÔMULO

DESENHO
LAL/ROG

PRANCHA
02

ESCALA
INDICADA

PROPRIETÁRIO
INSTITUTO FEDERAL DE SANTA CATARINA

DATA
10/AGO/2026

ARQUIVO 02-PB BLOCO I E PORTARIA.DWG

REV
R01

FOLHA AO 841X1189 MM