RUA JAÓ

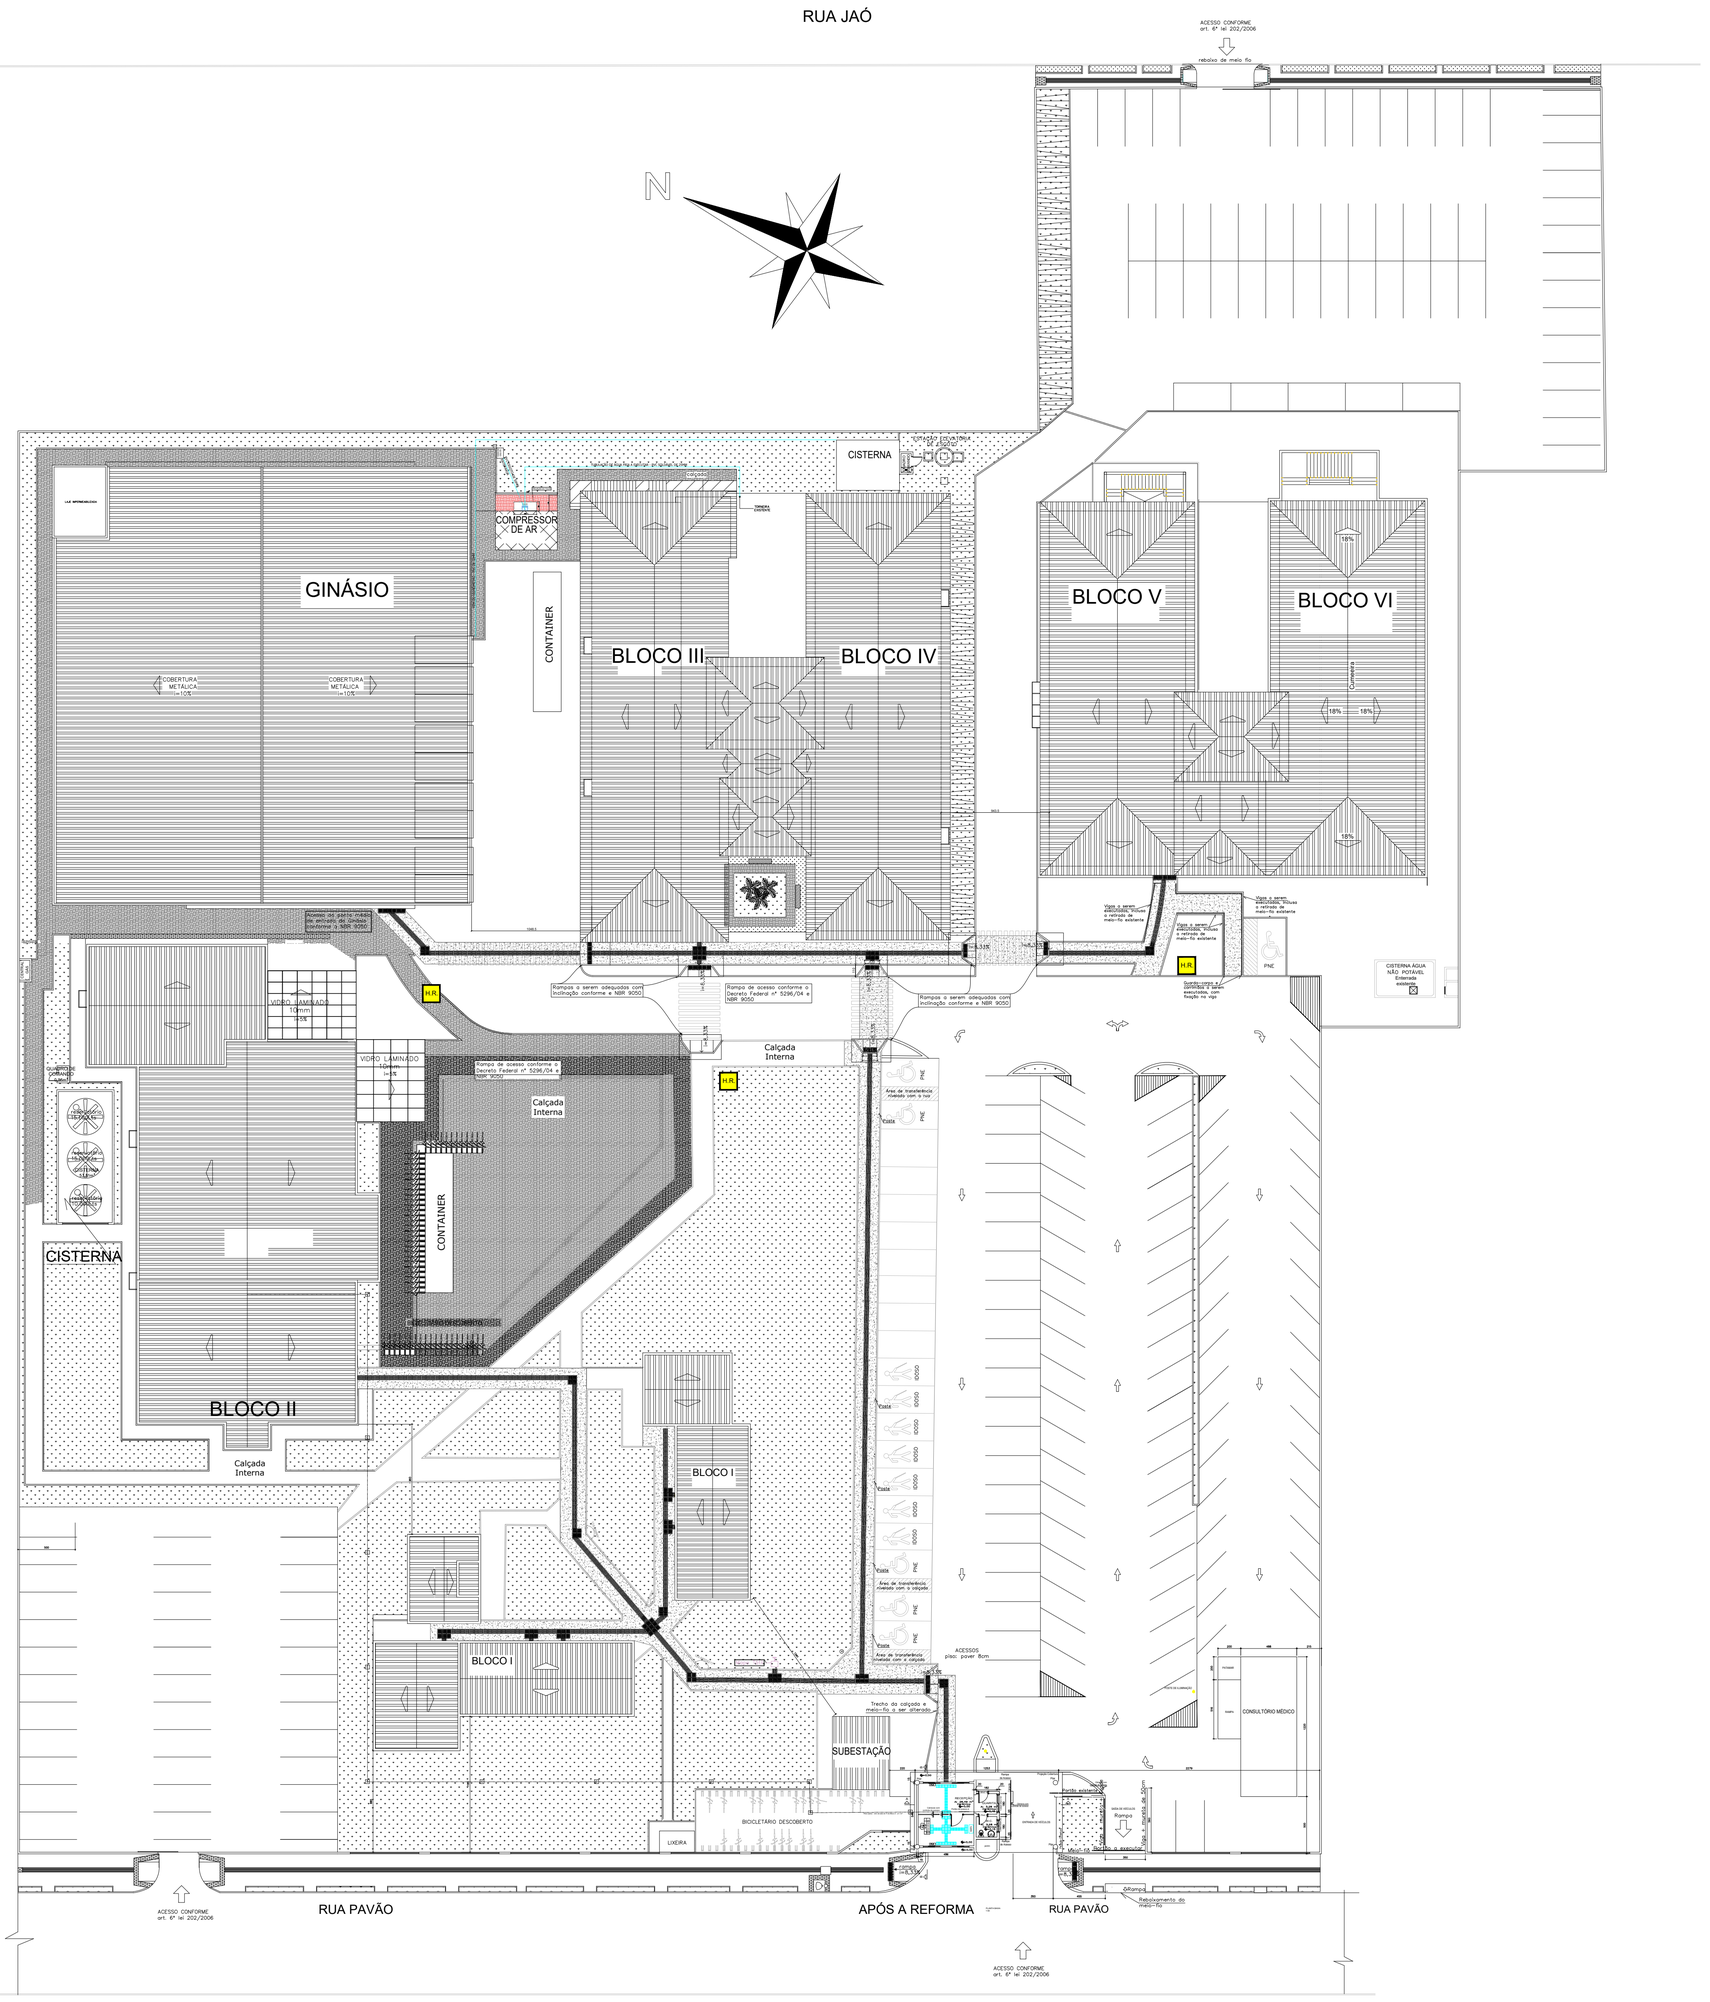



2 LOCALIZAÇÃO
S/ESCALA

1 IMPLANTAÇÃO
ESCALA: 1:200

SELO DIGITAL DE APROVAÇÃO

INSTITUTO FEDERAL
Santa Catarina

INSTITUTO FEDERAL DE SANTA CATARINA
DEPARTAMENTO DE OBRAS E ENGENHARIA
IFSC – REITORIA – RUA 14 DE JULHO, 150 – BAIRRO COQUEIROS – FLORIANÓPOLIS SC
(48) 3877 9040

PROPRIETÁRIO
ZIZIMO MOREIRA FILHO – REITOR
INSTITUTO FEDERAL DE SANTA CATARINA

RESPONSÁVEL TÉCNICO (PROJETO)
RÔMULO OLIVEIRA GONÇALVES – ENG. CIVIL
CREA/SC 063752-9

TÍTULO
JLE – REFORMA DA PORTARIA

LOCALIZAÇÃO
CAMPUS JOINVILLE – RUA PAVÃO, 1377 – BAIRRO COSTA E SILVA – JOINVILLE SC

TIPO EDIFICAÇÃO	TIPO OBRA
EDIFICAÇÃO INSTITUCIONAL	REFORMA
PROJETO	ETAPA
ARQUITETÔNICO	PROJETO

CONTEÚDO DA FOLHA
PLANTA DE IMPLANTAÇÃO E LOCALIZAÇÃO

ARQ 1/3

DATA	ESCALA	DESENHO	FOLHA / Nº FOLHAS
22/10/2026	INDICADA	Autor	01/03

ARQUIVO
PROJETO ARQUITETÔNICO_REFORMA PORTARIA_AE.DWG

Data Impress 4c 22/10/2026 17:07:15

PORTARIA (GUARITA) ATUAL

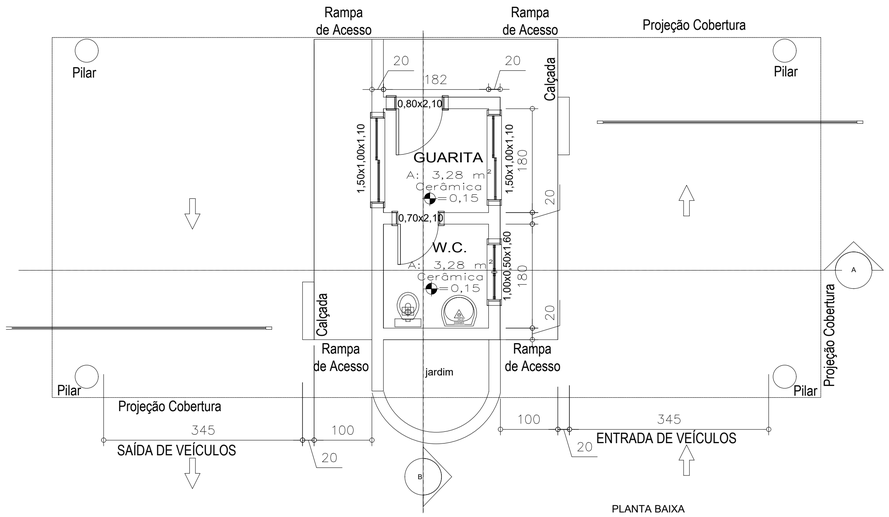

PLANTA BAIXA
1:50

SUBESTAÇÃO

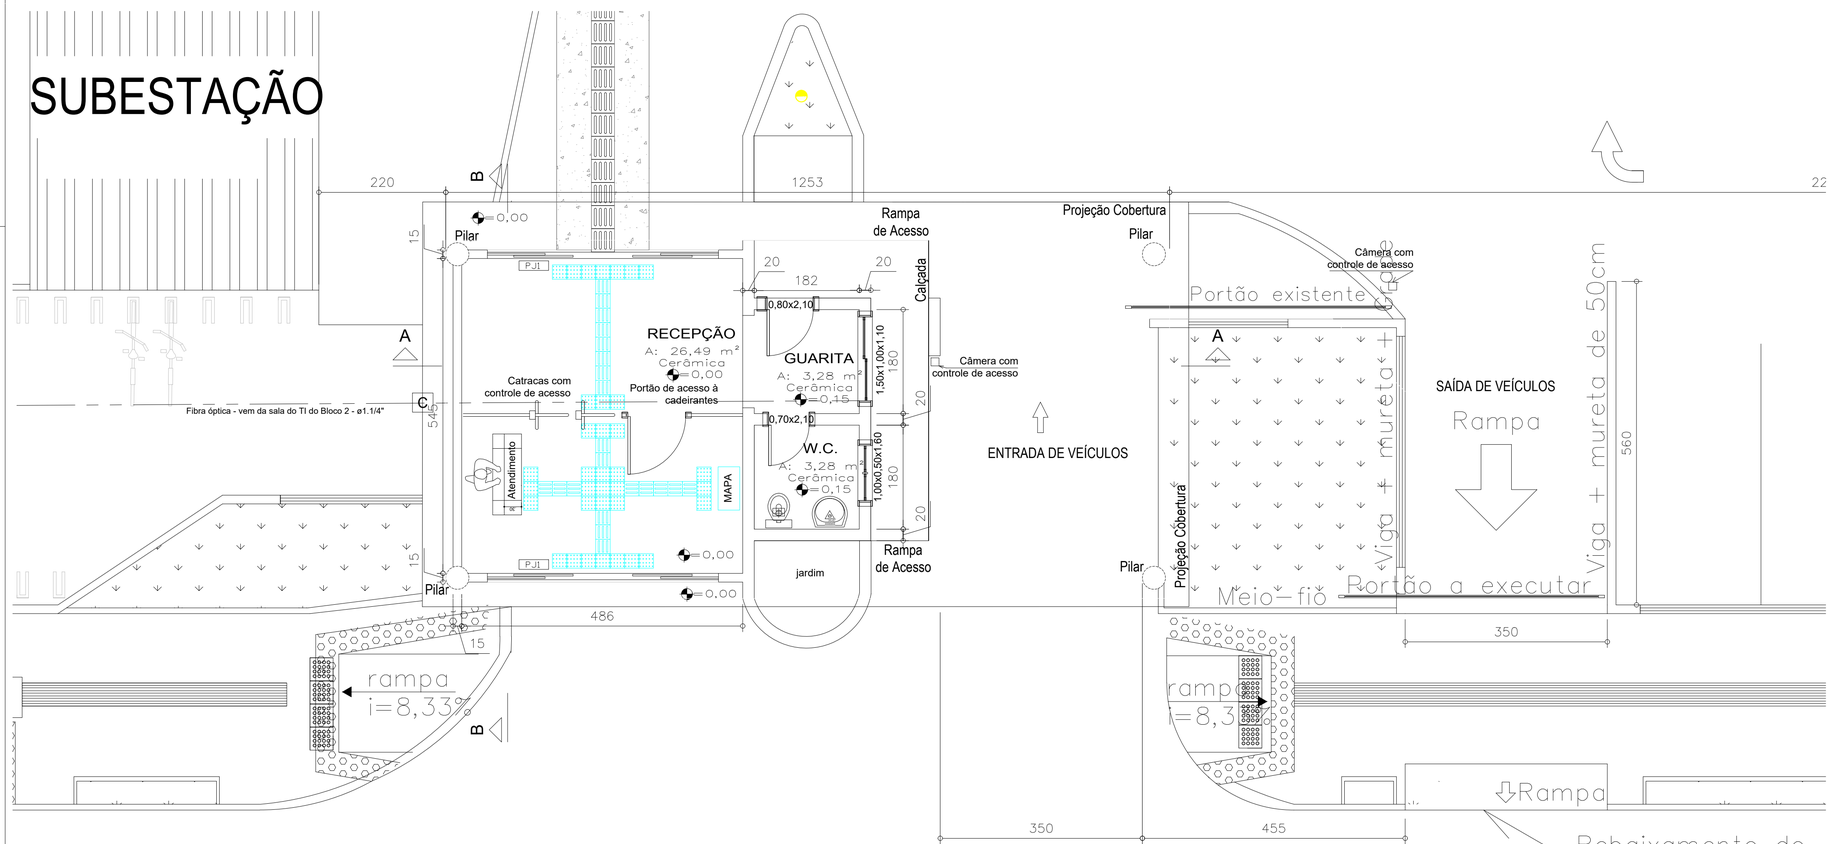

APÓS A REFORMA

PLANTA BAIXA
1:50

RUA PAVÃO

SELO DIGITAL DE APROVAÇÃO

INSTITUTO FEDERAL
Santa Catarina

INSTITUTO FEDERAL DE SANTA CATARINA
DEPARTAMENTO DE OBRAS E ENGENHARIA

IFSC – REITORIA – RUA 14 DE JULHO, 150 – BAIRRO COQUEIROS – FLORIANÓPOLIS SC
(48) 3877 9040

PROPRIETÁRIO

ZIZIMO MOREIRA FILHO – REITOR
INSTITUTO FEDERAL DE SANTA CATARINA

RESPONSÁVEL TÉCNICO (PROJETO)

RÔMULO OLIVEIRA GONÇALVES – ENG. CIVIL
CREA/SC 063752-9

TÍTULO
JLE – REFORMA DA PORTARIA

LOCALIZAÇÃO
CAMPUS JOINVILLE – RUA PAVÃO, 1377 – BAIRRO COSTA E SILVA – JOINVILLE SC

TIPO EDIFICAÇÃO	TIPO OBRA
EDIFICAÇÃO INSTITUCIONAL	REFORMA
PROJETO	ETAPA
ARQUITETÔNICO	PROJETO

CONTEÚDO DA FOLHA
PLANTA BAIXA ANTES E APÓS A REFORMA

ARQ 2/3

DATA	ESCALA	DESENHO	FOLHA / Nº FOLHAS	ARQUIVO
22/10/2026	INDICADA	Autor	02/03	PROJETO ARQUITETÔNICO_REFORMA PORTARIA_JLE.DWG

Data Impress 9o: 22/10/2026 17:08:48

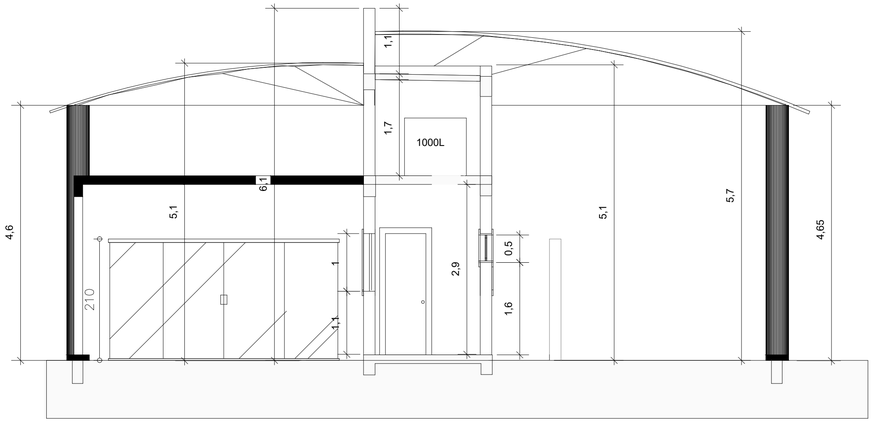

CORTE A
1:50

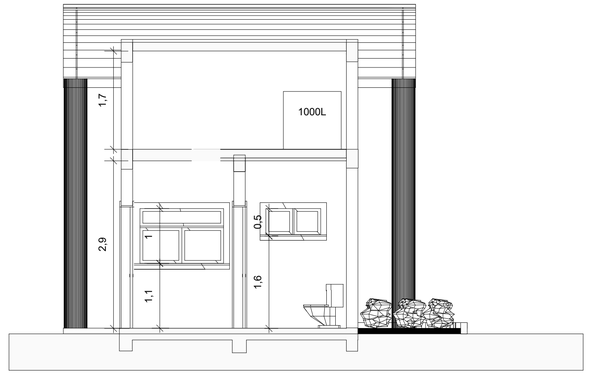

CORTE B
1:50

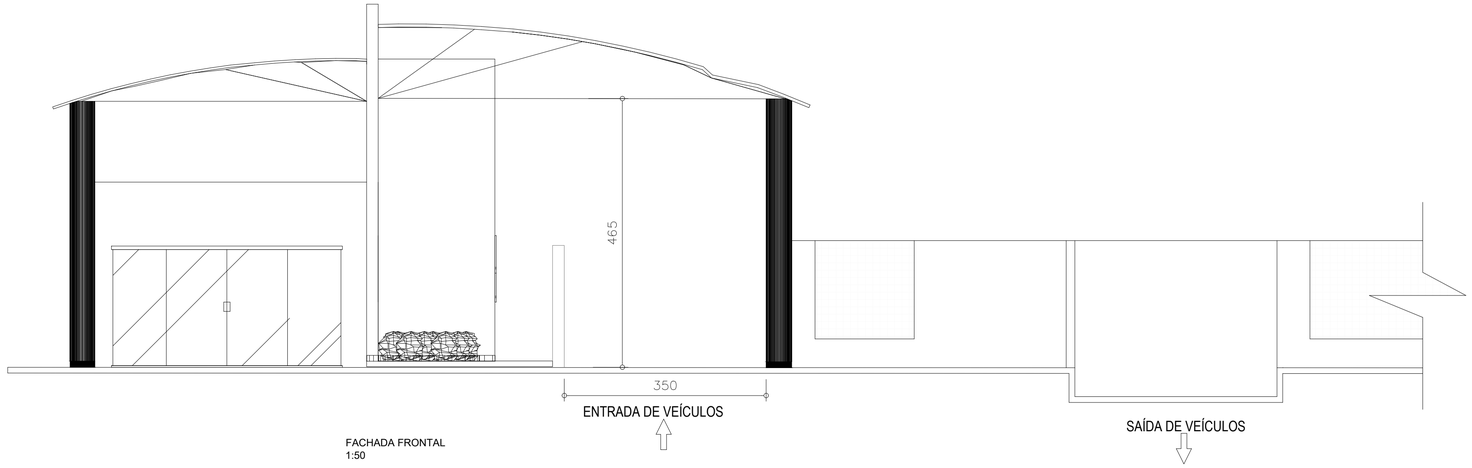

FACHADA FRONTAL
1:50

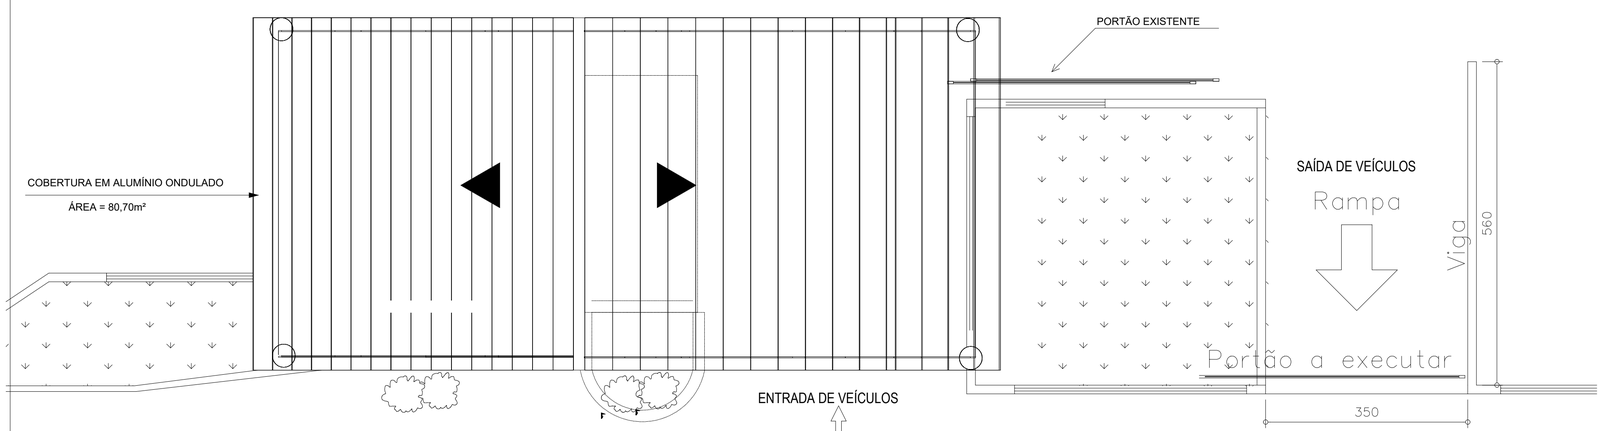

PLANTA DE COBERTURA
1:50

SELO DIGITAL DE APROVAÇÃO

INSTITUTO FEDERAL
Santa Catarina

INSTITUTO FEDERAL DE SANTA CATARINA
DEPARTAMENTO DE OBRAS E ENGENHARIA

IFSC – REITORIA – RUA 14 DE JULHO, 150 – BAIRRO COQUEIROS – FLORIANÓPOLIS SC
(48) 3877 9040

PROPRIETÁRIO

ZIZIMO MOREIRA FILHO – REITOR
INSTITUTO FEDERAL DE SANTA CATARINA

RESPONSÁVEL TÉCNICO (PROJETO)

RÔMULO OLIVEIRA GONÇALVES – ENG. CIVIL
CREA/SC 063752-9

ROMULO OLIVEIRA GONCALVES: 02614603902

TÍTULO
JLE – REFORMA DA PORTARIA

LOCALIZAÇÃO
CAMPUS JOINVILLE – RUA PAVÃO, 1377 – BAIRRO COSTA E SILVA – JOINVILLE SC

TIPO EDIFICAÇÃO	TIPO OBRA
EDIFICAÇÃO INSTITUCIONAL	REFORMA
PROJETO	ETAPA
ARQUITETÔNICO	PROJETO

CONTEÚDO DA FOLHA
CORTES AA E BB, FACHADA FRONTAL E PLANTA DE COBERTURA

ARQ 3/3

DATA	ESCALA	DESENHO	FOLHA / Nº FOLHAS	ARQUIVO
22/10/2026	INDICADA	Autor	03/03	PROJETO ARQUITETÔNICO_REFORMA PORTARIA_JLE.DWG

Data Impress 8a: 22/10/2026 17:09:24