
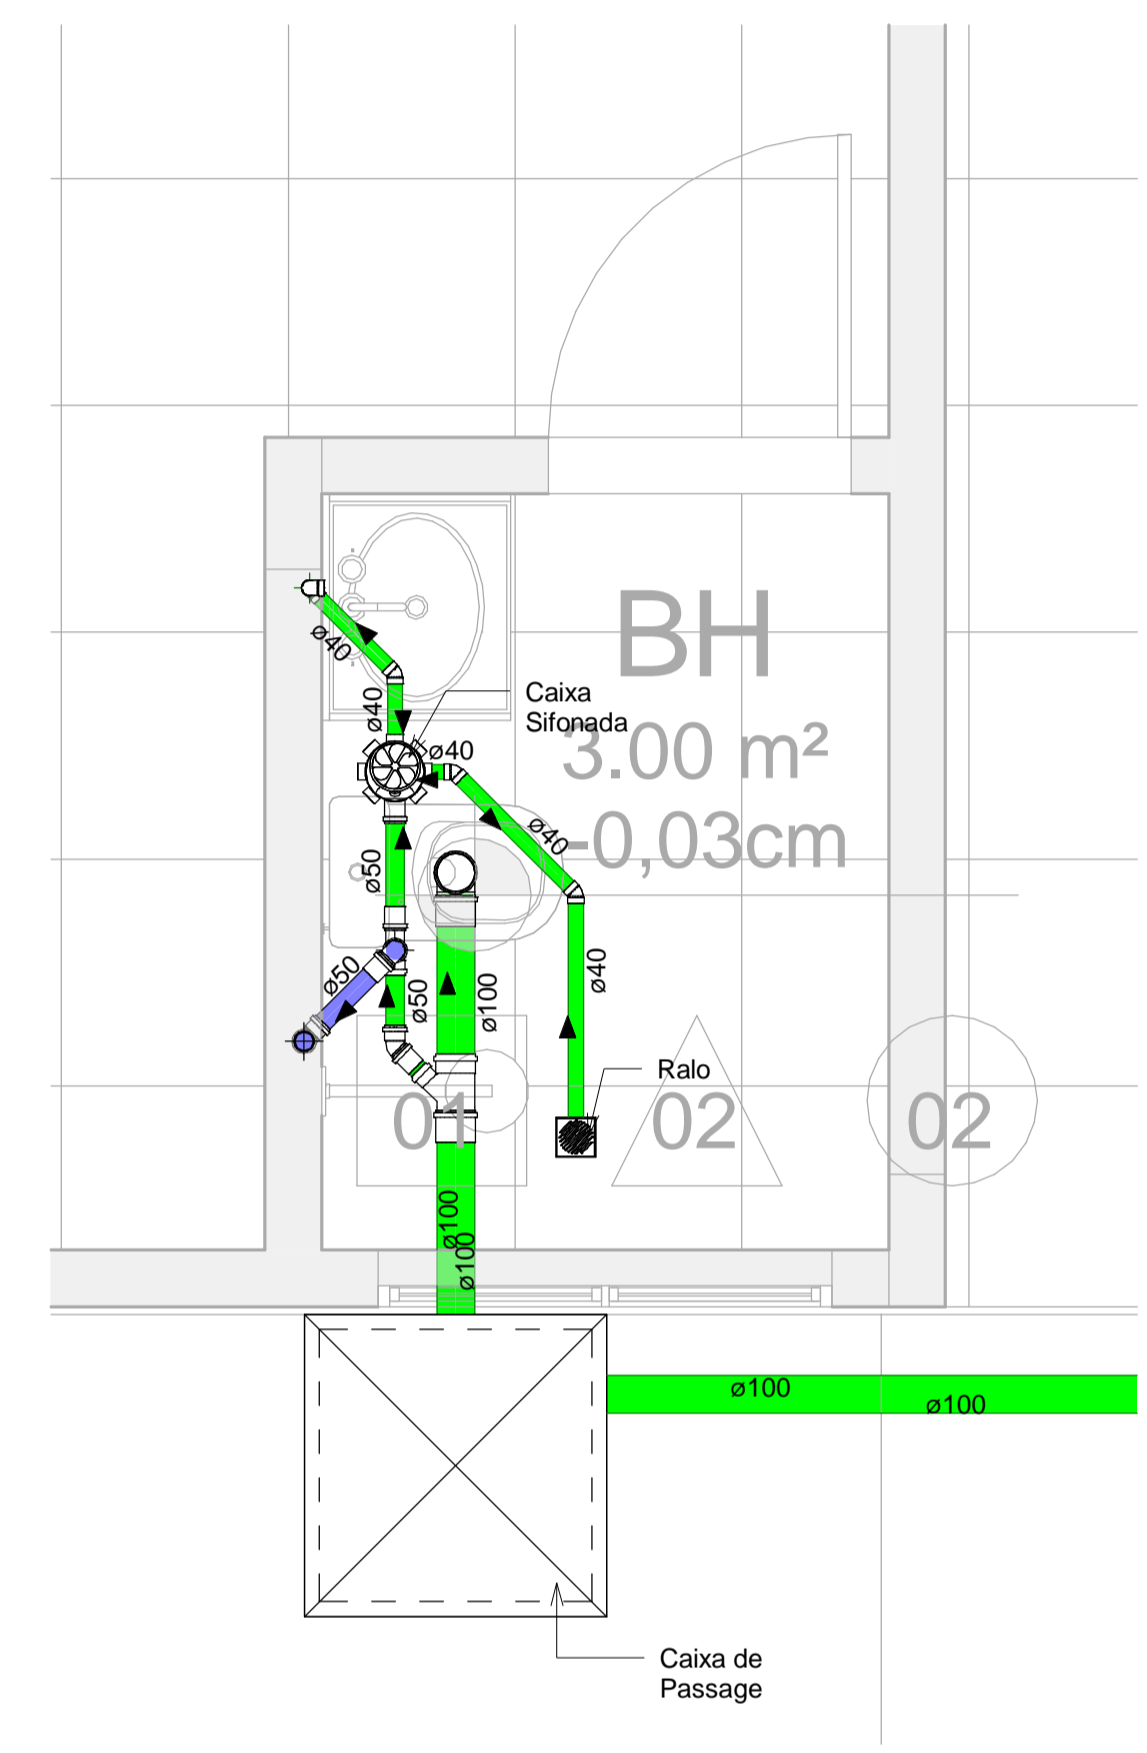


Tubos Rígidos		
Comprimento	Descrição	Diâmetro
1.28	Tubo Soldável Marrom	40.00 mm
0.33	Tubo Soldável Marrom	50.00 mm
Tubo Série Normal		
4.78	Tubo Série Normal	40.00 mm
12.54	Tubo Série Normal	50.00 mm
30.51	Tubo Série Normal	100.00 mm


Conexões para Esgoto				
QTD	Sistema	Descrição	Linha	Código
4	Esgoto	Joelho 45° 40mm, Esgoto Série Normal - TIGRE	Série Normal	
3	Esgoto	Joelho 45° 50mm, Esgoto Série Normal - TIGRE	Série Normal	
4	Esgoto	Joelho 90° 40mm, Esgoto Série Normal - TIGRE	Série Normal	
6	Esgoto	Joelho 90° 50mm, Esgoto Série Normal - TIGRE	Série Normal	
2	Esgoto	Joelho 90° 100mm, Esgoto Série Normal - TIGRE	Série Normal	
2	Esgoto	Junção Simples 100 x 50mm, Esgoto Série Normal - TIGRE	Série Normal	
12	Esgoto	Luva Simples 50mm, Esgoto Série Normal - TIGRE	Série Normal	
5	Esgoto	Luva Simples 100mm, Esgoto Série Normal - TIGRE	Série Normal	
3	Esgoto	Tê 50 x 50mm, Esgoto Série Normal - TIGRE	Série Normal	
1	Esgoto	Tê 100 x 100mm, Esgoto Série Normal - TIGRE	Série Normal	

Caixas e Ralos		
QTD	Sistema	Descrição
3	Esgoto	Antiespuma 150 mm, Esgoto - TIGRE
3	Esgoto	Corpo Caixa Sifonada com 7 Entradas Série R, 150 x 185 x 75mm, Esgoto - TIGRE
2	Esgoto	Porta Greiha Quadrado p/ Greiha Quadrada Branca 100mm, Esgoto - TIGRE
2	Esgoto	Pralongamento p/ Caixa Sifonada 100 x 100mm, Esgoto - TIGRE
2	Esgoto	Ralo Quadrado Montado - Branco c/ greiha branca 100x53x40mm, Esgoto - TIGRE

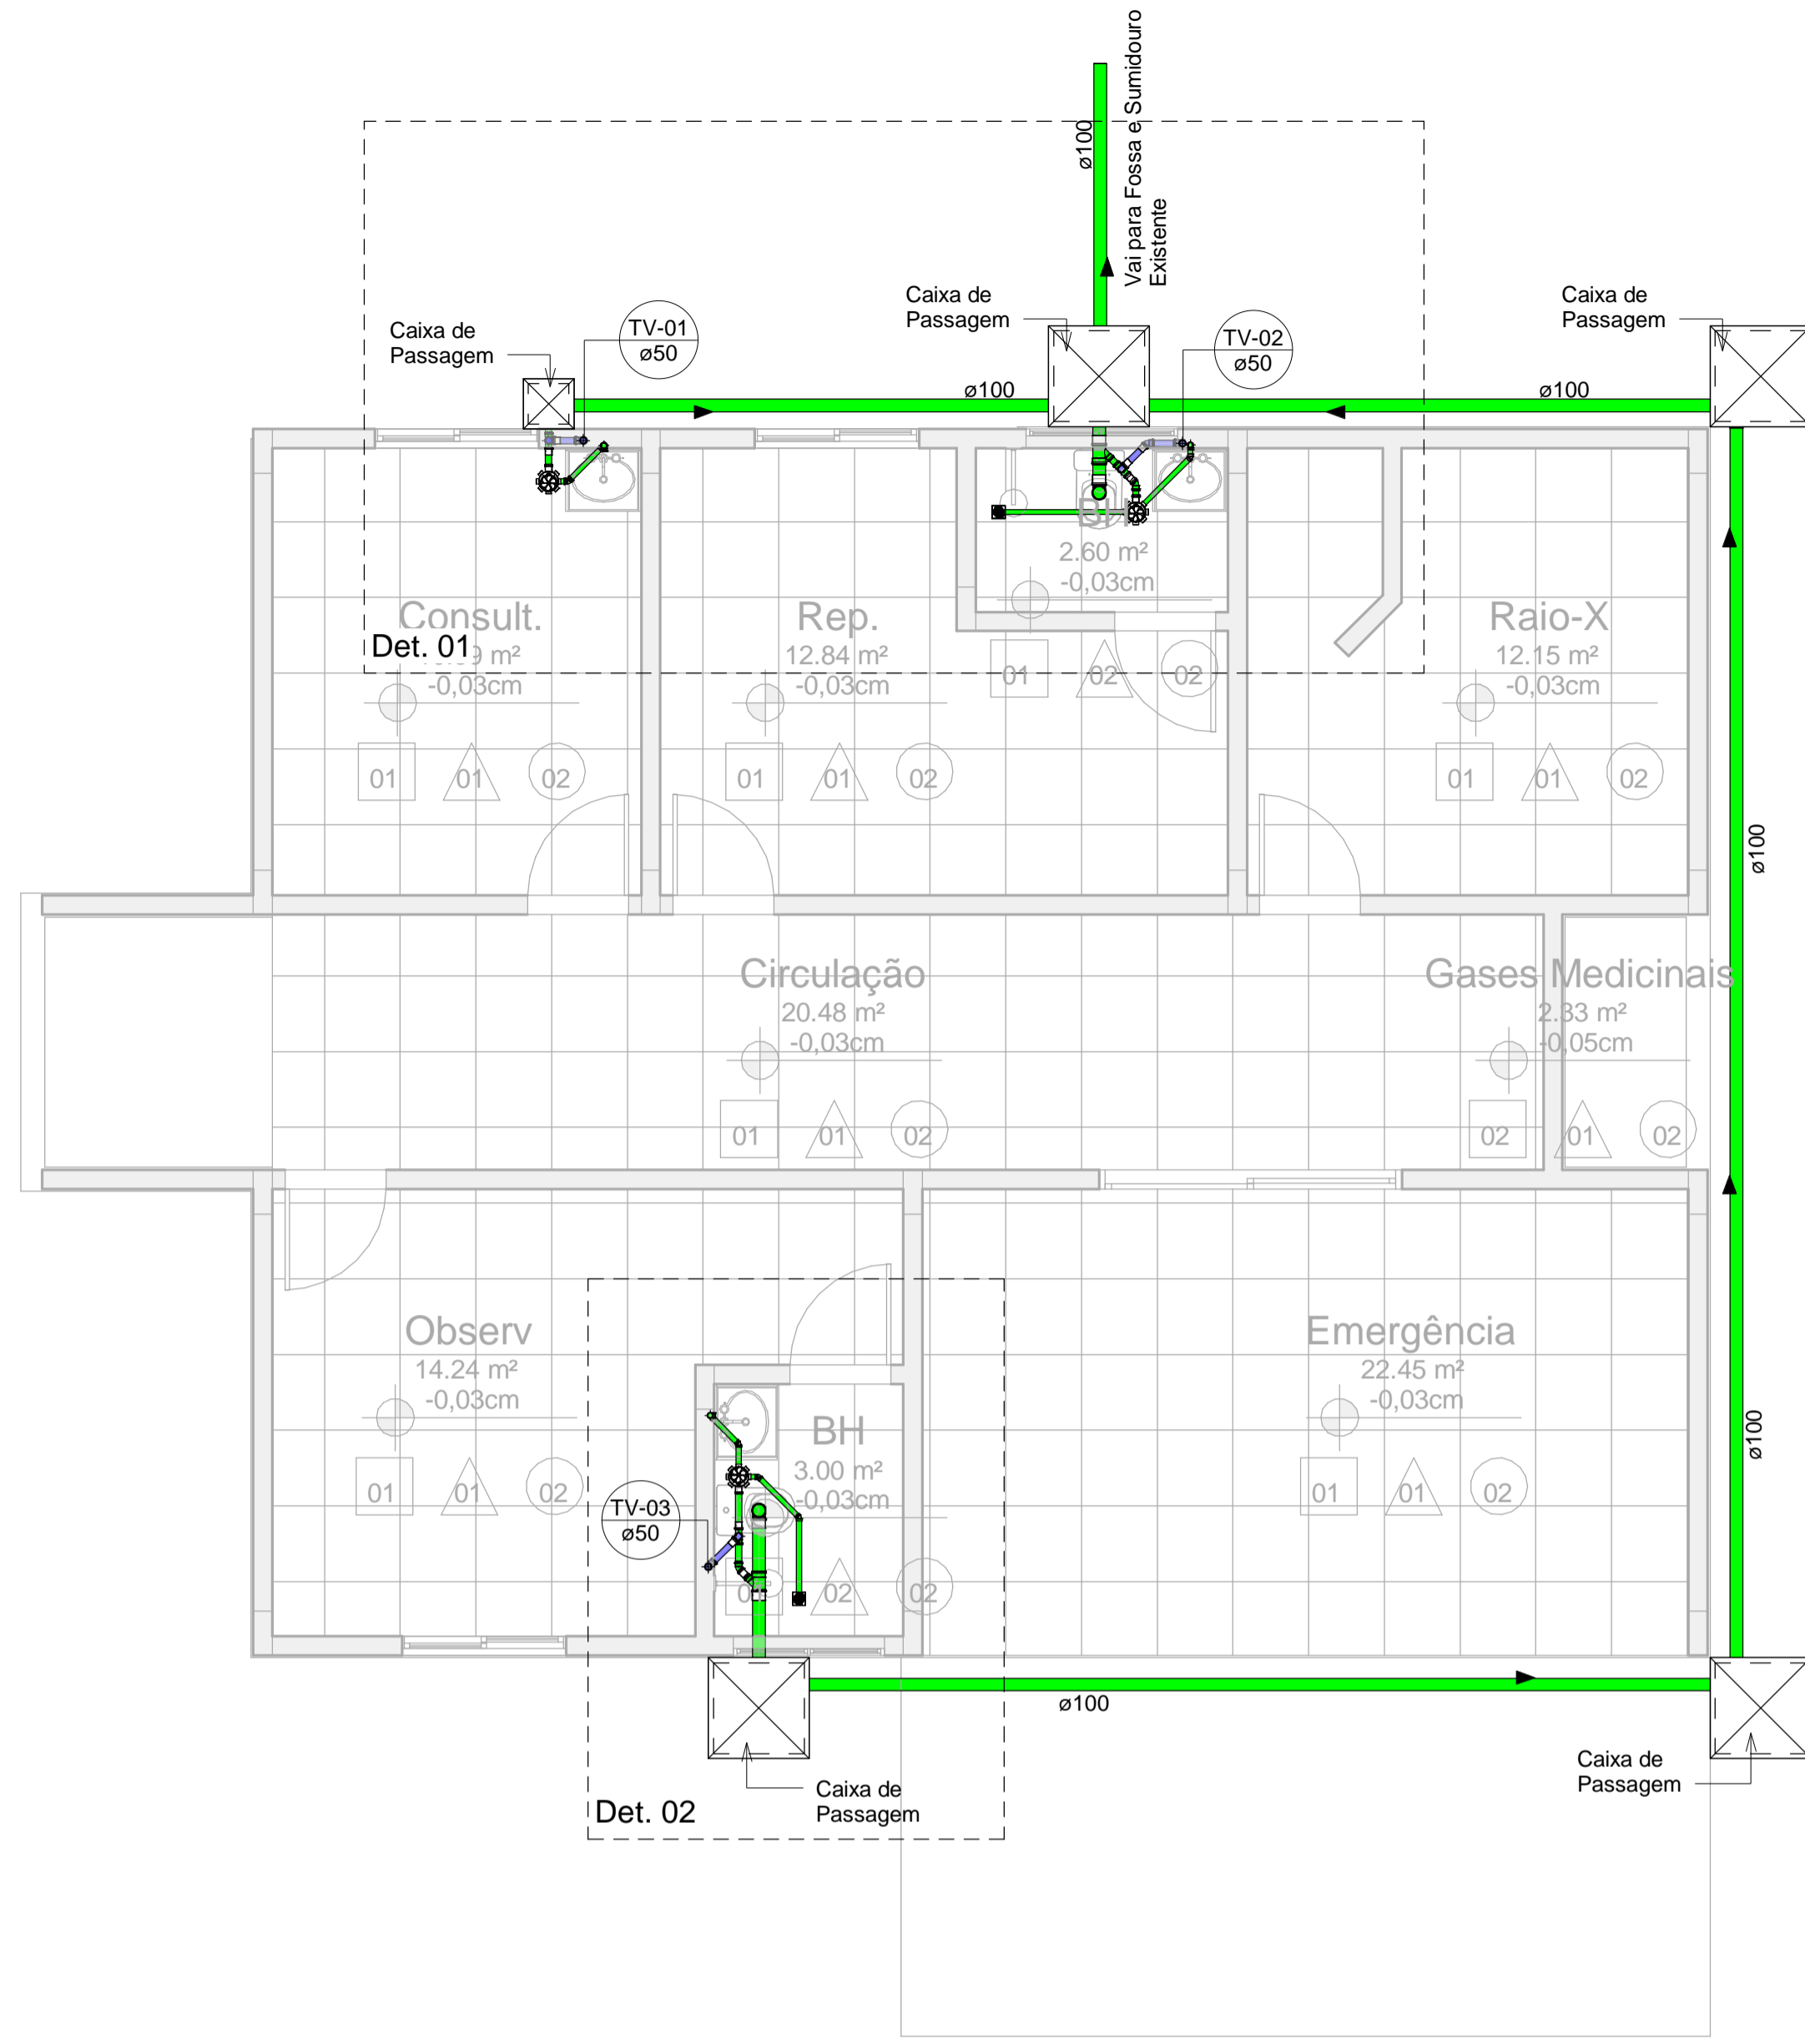

1 01 - Térreo
1 : 50

3 Det. 02
1 : 20

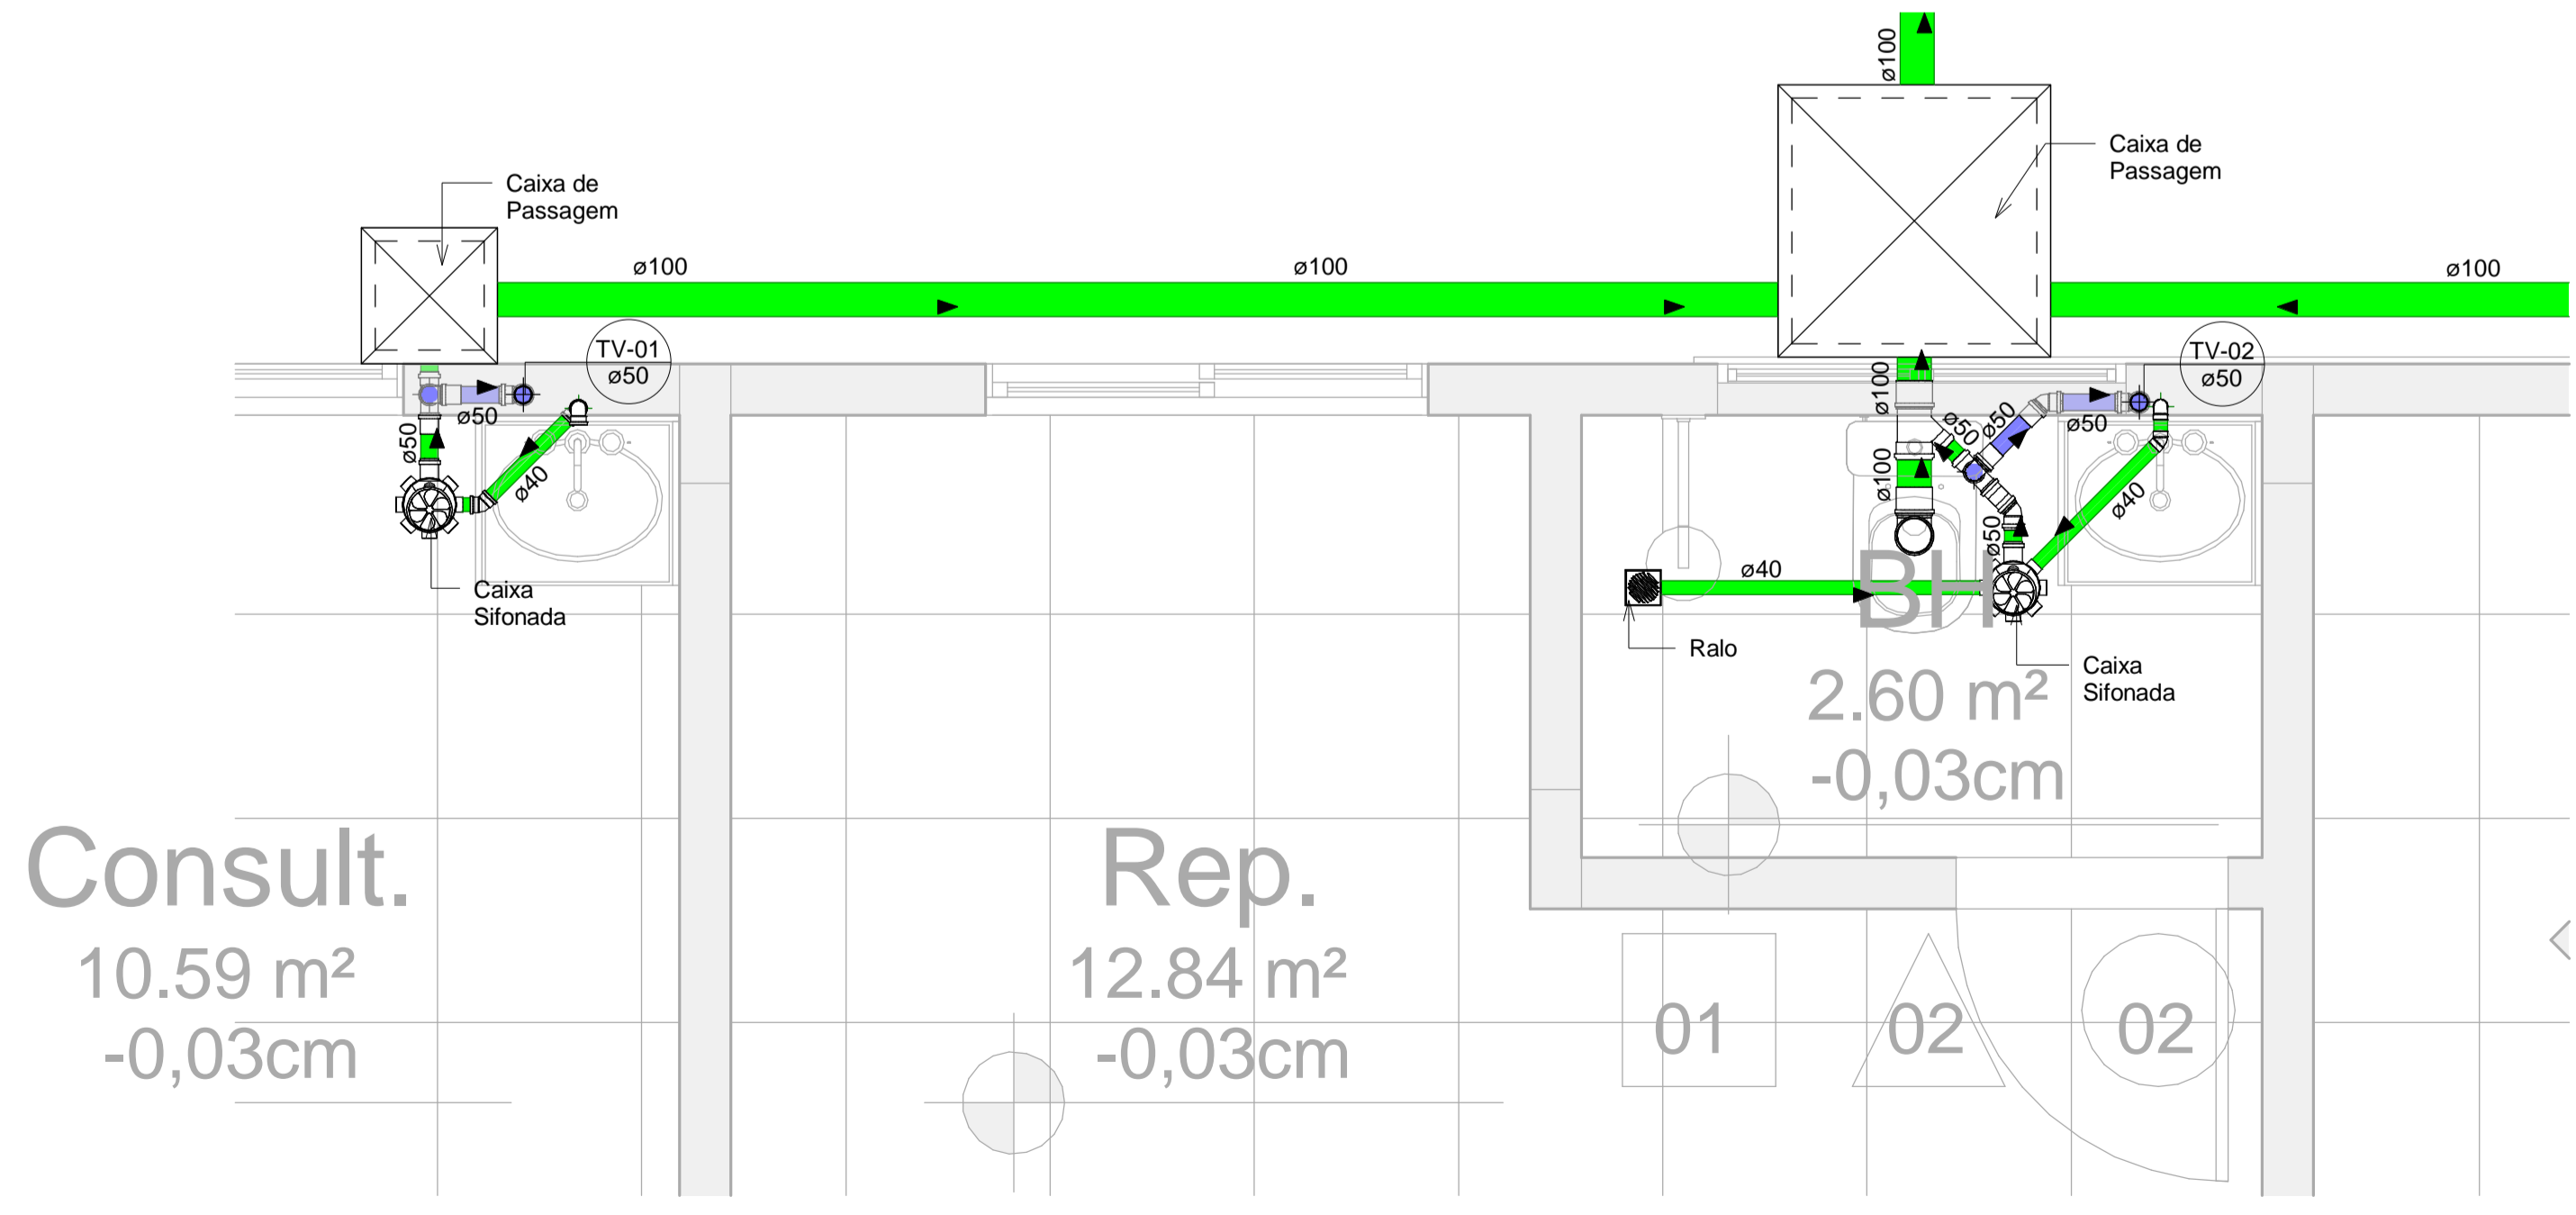

2 Det. 01
1 : 20

	PROJETO:	ANO:	TIPO:	FOLHA:	MODIFICAÇÕES:
	SANIT	2026	AMPLI	01-01	A:
Comentário: FUNDO MUNICIPAL DE SAÚDE - BERNARDO SAYÃO		Local: Centro - Bernardo Sayão		Área: TERRENO:	
Obra: UNIDADE BÁSICA DE SAÚDE - BERNARDO SAYÃO				Ver Arq m²	
DETALHES DO SISTEMA SANITÁRIO				CONSTRUÇÃO: Ver Arq m²	
Autor: Engenheiro Civil Leonardo Sousa Amorim CREA 307258/D-TO		Coordenadas: LATITUDE: LONGITUDE:		Data: 17-05-2026	
Proprietário:		Aprovação:		Data: INDICADA	
O:		A:		E:	