


1 01 - Térreo
1 : 50

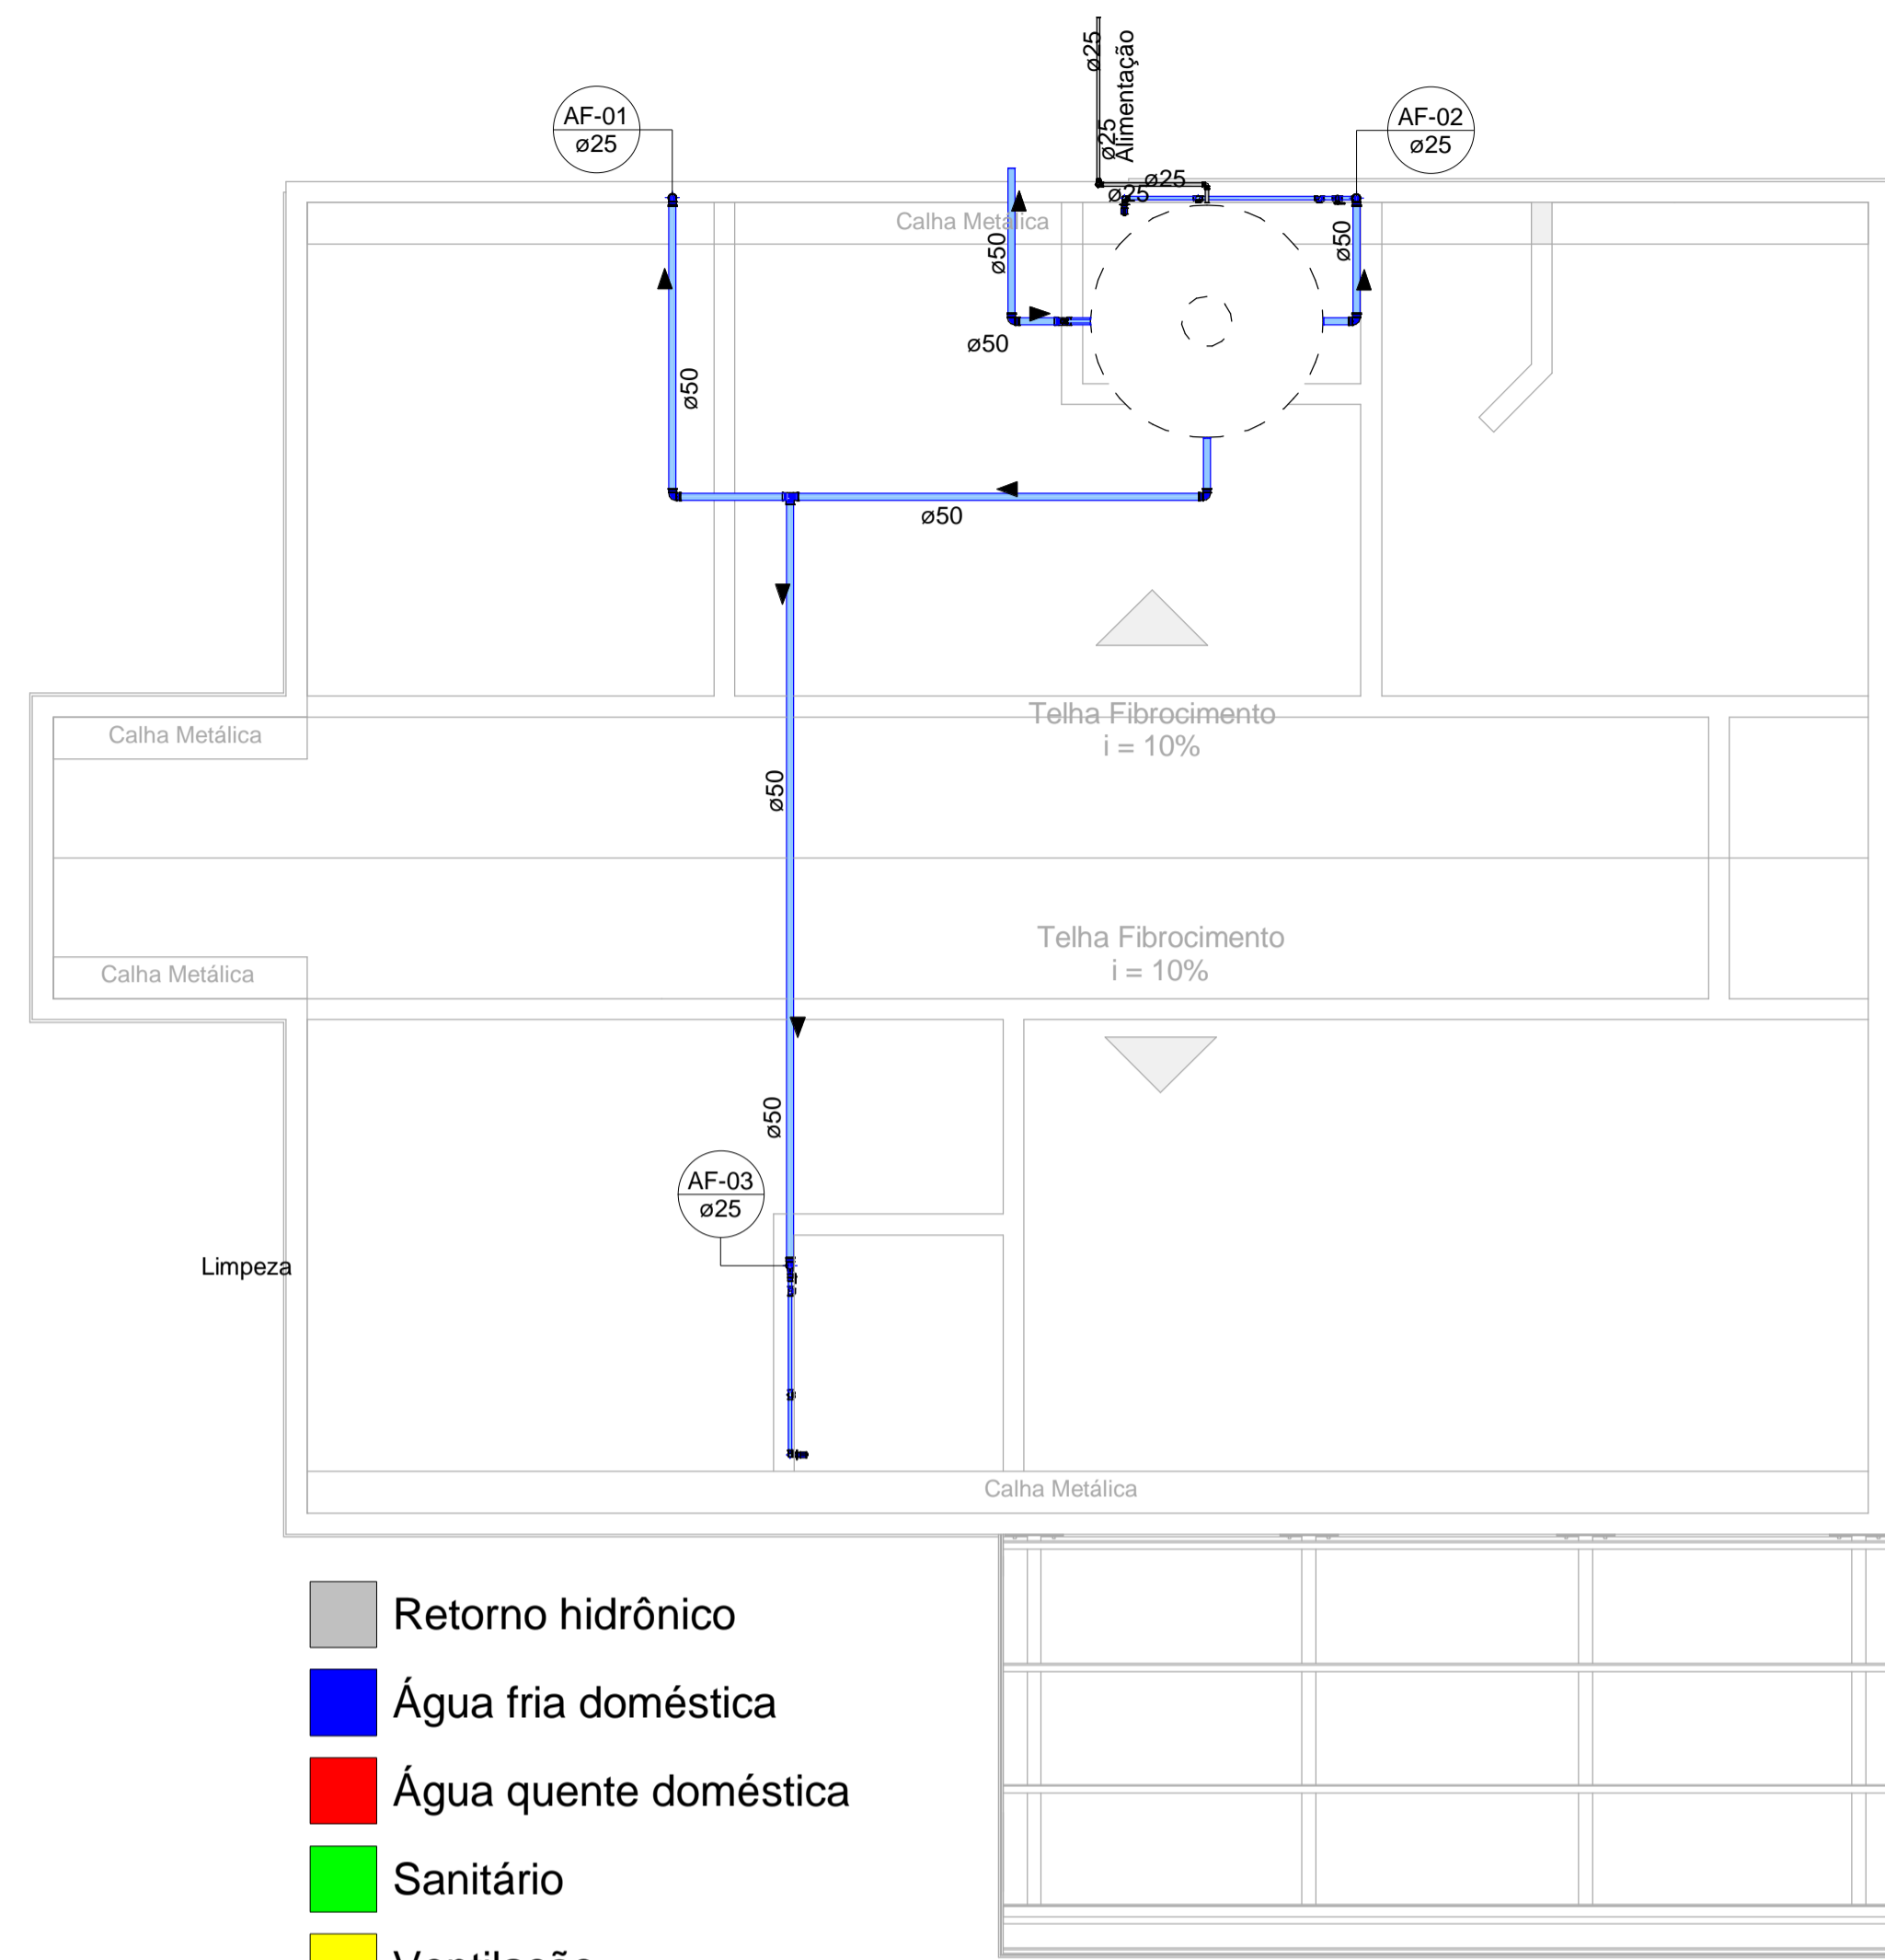


2 02 - Cobertura
1 : 50


Registros e Válvulas			
QTD	Descrição	Diâmetro	Fabricante
5	Adaptador Soldável com Anel para Caixa d'Água com Registro, PVC Branco, Água Fria - TIGRE		© Tigre S/A
2	Adaptador Soldável com Anel para Caixa d'Água, PVC Branco, Água Fria - TIGRE		© Tigre S/A
2	Registro de Chuveiro PVC Anela 25mm - TIGRE	25.00 mm-25.00 mm	© Tigre S/A
3	Registro Esfera VS Compacto Soldável 25mm - TIGRE	25.00 mm-25.00 mm	© Tigre S/A

Tubos Rígidos		
Comprimento (m)	Descrição	Diâmetro (mm)
20.79	Tubo Soldável Marrom	25.00 mm
15.94	Tubo Soldável Marrom	50.00 mm

Conexões para Água Fria			
QTD	Descrição	Linha	Código
3	Bucha de Redução Soldável Longa 50x25mm, PVC Marrom, Água Fria - TIGRE		Soldável
8	Joelho 90° Soldável 25mm, PVC Marrom, Água Fria - TIGRE		Soldável
7	Joelho 90° Soldável 50mm, PVC Marrom, Água Fria - TIGRE		Soldável
5	Joelho 90° Soldável com Bucha de Latão 25 x 3/4", PVC Marrom, Água Fria - TIGRE		Soldável
1	Tê de Redução Soldável 50x25mm, PVC Marrom, Água Fria - TIGRE		Soldável
2	Tê Soldável 25mm, PVC Marrom, Água Fria - TIGRE		Soldável
1	Tê Soldável 50mm, PVC Marrom, Água Fria - TIGRE		Soldável
2	Tê Soldável com Bucha de Latão na Bolsa Central 25 x 3/4", PVC Marrom, Água Fria - TIGRE		Soldável

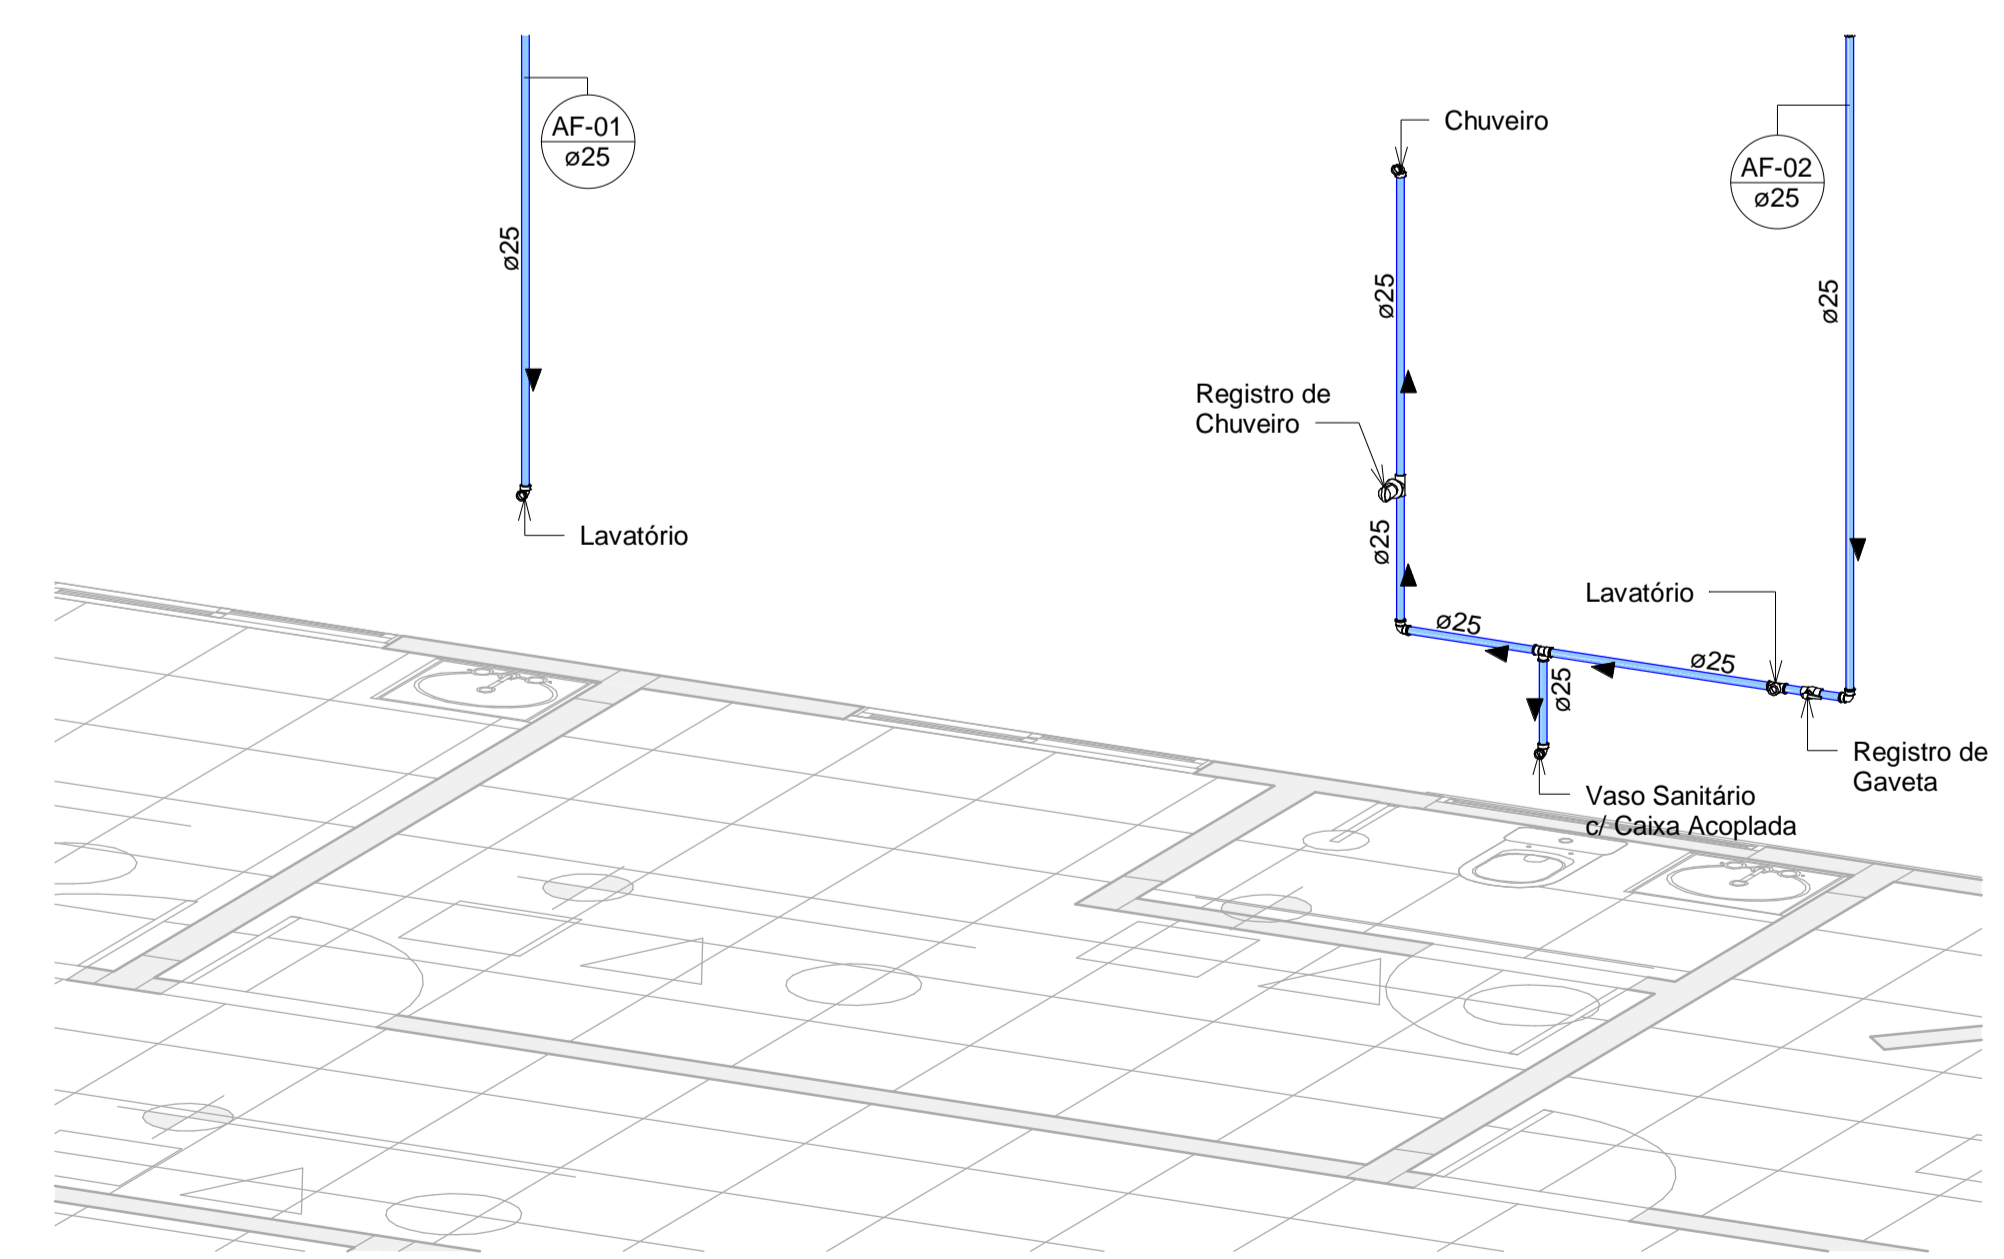

3 Det. 01

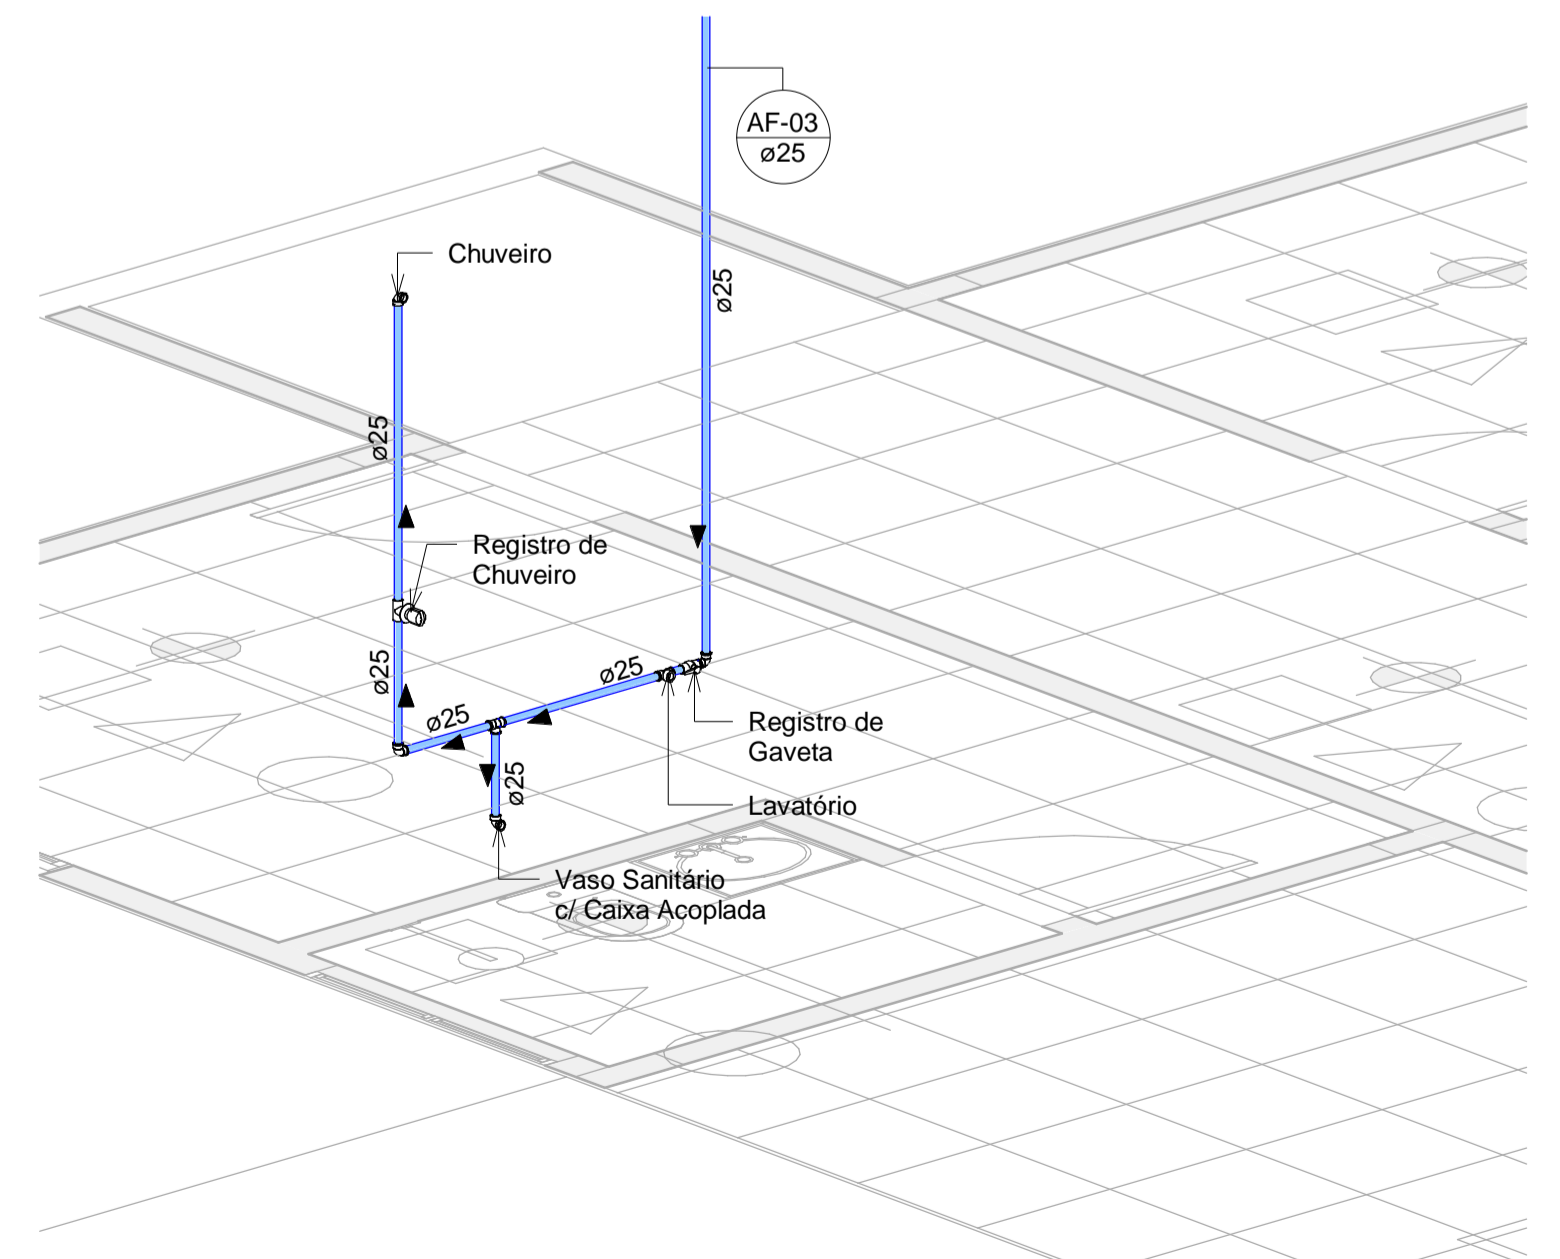

4 Det. 02

	PROJETO:	ANO:	TIPO:	FOLHA:	MODIFICAÇÕES:
	HIDRO	2026	AMPL	01-01	A:
Comentário: FUNDO MUNICIPAL DE SAÚDE - BERNARDO SAYÃO		Local:		Centro - Bernardo Sayão	
Obra: UNIDADE BÁSICA DE SAÚDE - BERNARDO SAYÃO				Área:	TERRENO:
DETALHES DO SISTEMA DE ÁGUA FRIA				CONSTRUÇÃO:	Ver Arq m²
					Ver Arq m²
Autor: Engenheiro Civil Leonardo Sousa Amorim CREA 307258/D-TO		Coordenadas: LATITUDE: LONGITUDE:		Data:	17-05-2026
Proprietário: 				Dom:	INDICADA
Aprovação: 				Esc:	INDICADA