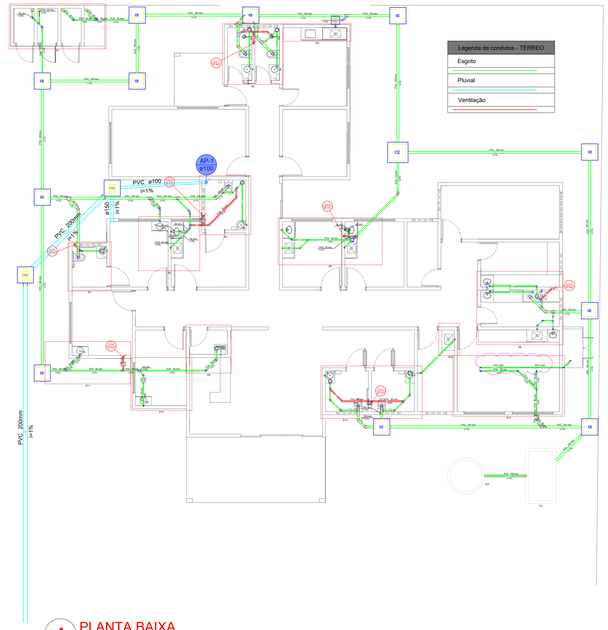

1 PLANTA BAIXA
ESCALA 1/100

Lista de materiais - TÉRREO

Esgoto		
PVC Esgoto		
	Anel de borracha	
	100mm - 4"	33 pç
	50mm - 2"	53 pç
	75mm - 3"	3 pç
	Bucha de redução longa	
	50 mm - 40 mm	9 pç
	Curva 45 longa	
	50 mm	3 pç
	Curva 90 curta	
	100 mm	7 pç
	40 mm	22 pç
	Joelho 45	
	100 mm	8 pç
	40 mm	21 pç
	50 mm	14 pç
	75 mm	1 pç
	Joelho 90	
	100 mm	1 pç
	40 mm	1 pç
	50 mm	5 pç
	Joelho 90 c/anel p/ esgoto secundário	
	40 mm - 1.1/2"	24 pç
	Junção invertida	
	100 mm x 50 mm	1 pç
	Junção simples	
	100 mm - 50 mm	7 pç
	100 mm- 100 mm	1 pç
	40 mm x 40 mm	4 pç
	50 mm - 50 mm	3 pç
	Luva simples	
	100 mm	11 pç
	50 mm	1 pç
	Tubo PVC ponta-bolsa c/ virola	
	100 mm - 4"	82.69 m
	50 mm - 2"	19.88 m
	75 mm - 3"	1.48 m
	Tubo rígido c/ ponta e bolsa soldável	
	40 mm	22.3 m
	Tubo rígido c/ ponta lisa	
	100 mm - 4"	5.29 m
	40 mm	26.64 m
	50 mm - 2"	5.76 m
	75 mm - 3"	2.95 m
	Tê 90	
	40 mm	1 pç
	Tê sanitário	
	100 mm - 50 mm	4 pç
	50 mm - 50 mm	2 pç
	75 mm - 50 mm	1 pç
	Vedação p/ saída de vaso sanitário	
	100 mm	7 pç

Esgoto		
Caixas de Passagem		
	Caixa de gordura PVC	
	CG 30 cm	1 pç
	Caixa de inspeção esgoto simples	
	CE- 60x60 cm	11 pç
	CE- 80 x 80 cm	1 pç
PVC Acessórios		
	Caixa sifonada	
	150x150x50	8 pç
	150x185x75	1 pç
	Ralo quadrado com grelha	
	100 mm	4 pç
	Sifão de copo p/ pia e lavatório	
	1" - 1.1/2"	22 pç
	1" - 2"	1 pç
	Válvula p/ lavatório e tanque	
	1"	22 pç
	Válvula p/ pia	
	1"	1 pç
Unidades de tratamento		
	Alça	
	Ferro	2 pç
	Argamassa	
	Argamassa	0.07 m³
	Brita	
	n°3	0.02 m³
	Concreto	
	Concreto	2.54 m³
	Tampa	
	Hermética	2 pç
	Tijolo	
	Furado	34 pç
Ventilação		
PVC Esgoto		
	Anel de borracha	
	50mm - 2"	39 pç
	Joelho 45	
	50 mm	5 pç
	Joelho 90	
	50 mm	14 pç
	Tubo rígido c/ ponta lisa	
	50 mm - 2"	11.44 m
	Tê sanitário	
	50 mm - 50 mm	10 pç

PVC Sucção Bomba - Cadeiras Odontológicas	
Tê LR 20x1/2"	1 pç
Joelho 90 LR 20x1/2"	2 pç
Joelho 45x20mm	1 pç
Tubo PVC 20mm	5 m

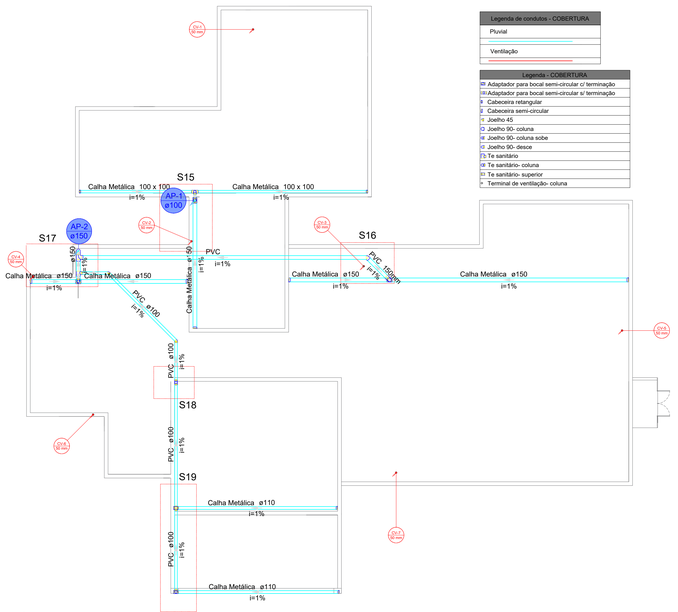

2 PLANTA COBERTURA
ESCALA 1/100

Lista de materiais - COBERTURA

Pluvial		
Calha metálica		
	Adaptador para bocal semi-circular	
	100 mm x 100 mm	1 pç
	110 mm x 100 mm	2 pç
	150 mm x 125 mm	1 pç
	150 mm x 135 mm	2 pç
	Cabeceira retangular	
	100 mm x 100 mm	2 pç
	Cabeceira semi-circular	
	110 mm	4 pç
	150 mm	6 pç
	Calha retangular	
	100 mm x 100 mm	11.48 m
	Calha semi-circular	
	110 mm	12.93 m
	150 mm	21.6 m
PVC Coletor de Esgoto		
	Tubo PVC Liso	
	150 mm - 6"	1.4 m
PVC Esgoto		
	Anel de borracha	
	100mm - 4"	12 pç
	150mm - 6"	6 pç
	Joelho 45	
	100 mm	2 pç
	150 mm	1 pç
	Joelho 90	
	100 mm	5 pç
	150 mm	2 pç
	Tubo rígido c/ ponta lisa	
	100 mm - 4"	24.32 m
	150 mm - 6"	15.21 m
	Tê sanitário	
	100 mm - 100 mm	2 pç
	150 mm	1 pç
	150 mm - 100 mm	1 pç
Ventilação		
PVC Esgoto		
	Terminal de ventilação	
	50 mm	7 pç
	Tubo rígido c/ ponta lisa	
	50 mm - 2"	29.83 m

Legenda detalhada - COBERTURA

Adaptador para bocal semi-circular c/ terminação	
Calha metálica	
Adaptador para bocal semi-circular	
110 mm x 100 mm	1pç
Cabeceira semi-circular	
110 mm	1pç
Adaptador para bocal semi-circular s/ terminação	
Calha metálica	
Adaptador para bocal semi-circular	
100 mm x 100 mm	1pç
Cabeceira retangular	
Calha metálica	
Cabeceira retangular	
100 mm x 100 mm	1pç
Cabeceira semi-circular	
Calha metálica	
Cabeceira semi-circular	
150 mm	1pç
Joelho 45	
PVC Esgoto	
Anel de borracha	
100mm - 4"	1pç
Joelho 45	
100 mm	1pç
Joelho 90- coluna	
PVC Esgoto	
Anel de borracha	
150mm - 6"	1pç
Joelho 90	
150 mm	1pç
Joelho 90- coluna sobe	
PVC Esgoto	
Anel de borracha	
100mm - 4"	1pç
Joelho 90	
100 mm	1pç
Joelho 90- desce	
PVC Esgoto	
Anel de borracha	
100mm - 4"	2pç
Joelho 90	
100 mm	2pç
Te sanitário	
PVC Esgoto	
Anel de borracha	
100mm - 4"	1pç
150mm - 6"	1pç
Tê sanitário	
150 mm - 100 mm	1pç
Te sanitário- coluna	
PVC Esgoto	
Anel de borracha	
100mm - 4"	2pç
Tê sanitário	
100 mm - 100 mm	1pç
Te sanitário- superior	
PVC Esgoto	
Anel de borracha	
100mm - 4"	2pç
Tê sanitário	
100 mm - 100 mm	1pç
Terminal de ventilação- coluna	
PVC Esgoto	
Terminal de ventilação	
50 mm	1pç

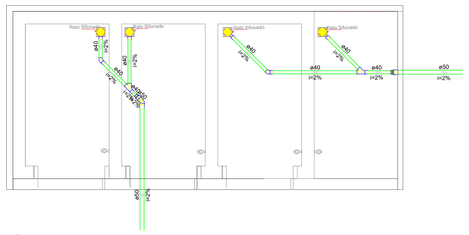

3 DETALHE S1
ESCALA 1/25

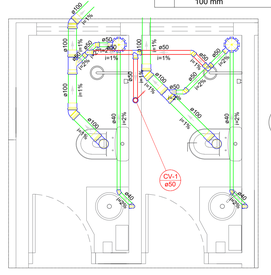

4 DETALHE S2
ESCALA 1/25

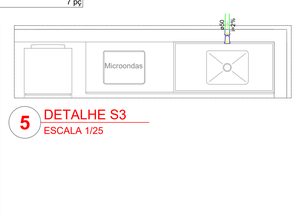

5 DETALHE S3
ESCALA 1/25

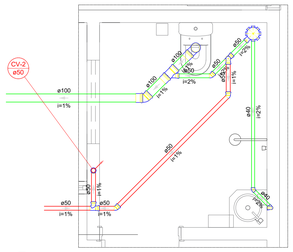

6 DETALHE S4
ESCALA 1/25

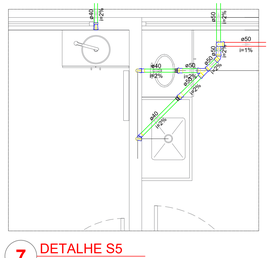

7 DETALHE S5
ESCALA 1/25

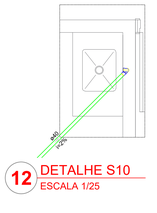

12 DETALHE S10
ESCALA 1/25

Legenda - TÉRREO

	Bucha de redução longa
	Caixa Sifonada
CE	Caixas Inspeção Esgoto Simples
CG PVC	Caixas de Gordura
	Curva 45 Longa para Esgoto Sanitário
	Joelho 45
	Joelho 90
	Joelho 90 c/anel p/ esgoto secundário- sobe
	Joelho 90- coluna
	Junção invertida
	Junção simples
	Lavatório Residencial com sifão
	Lavatório de Uso Geral
	Pia de Cozinha Residencial com Sifão 50mm
	Ralo com grelha
	Ramais de Ventilação
	Te 90
	Te sanitário
	Vaso Sanitário c/ curva 90°

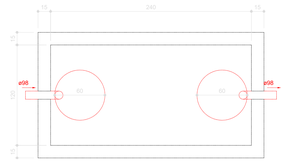

22 PLANTA BAIXA - FOSSA
ESCALA 1/25

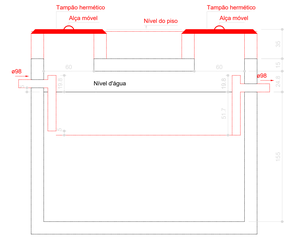

23 CORTE - FOSSA
ESCALA 1/25

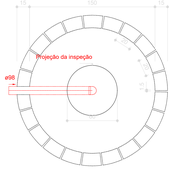

24 PLANTA BAIXA - SUMIDOURO
ESCALA 1/25

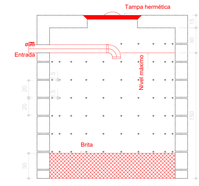

25 CORTE - SUMIDOURO
ESCALA 1/25

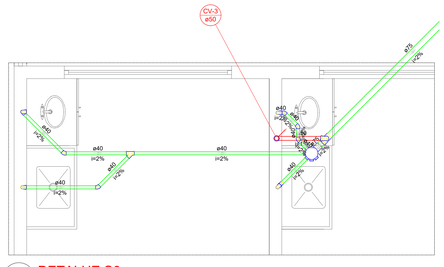

8 DETALHE S6
ESCALA 1/25

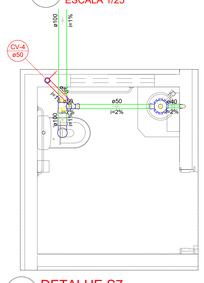

9 DETALHE S7
ESCALA 1/25

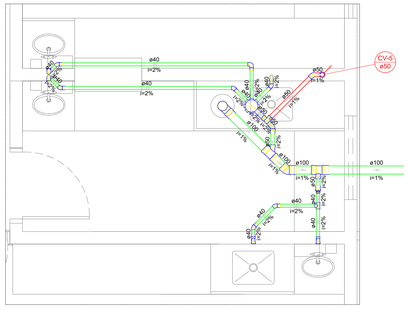

10 DETALHE S8
ESCALA 1/25

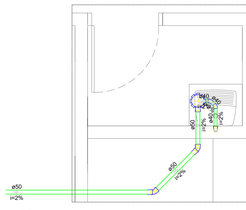

11 DETALHE S9
ESCALA 1/25

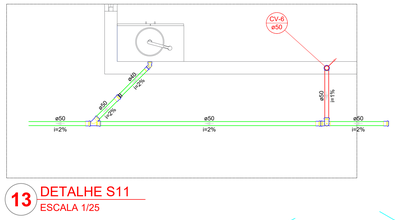

13 DETALHE S11
ESCALA 1/25

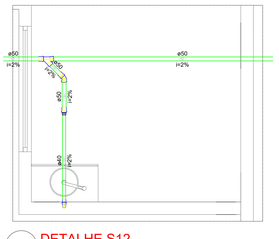

14 DETALHE S12
ESCALA 1/25

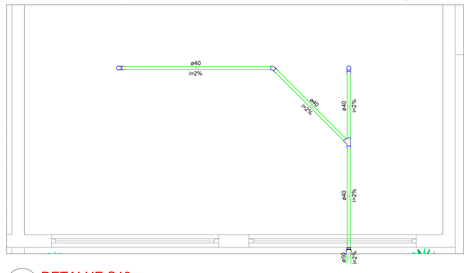

15 DETALHE S13
ESCALA 1/25

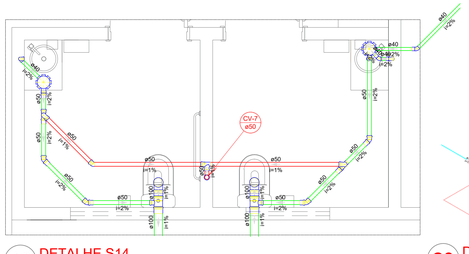

16 DETALHE S14
ESCALA 1/25

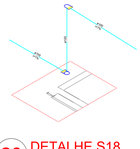

20 DETALHE S18
ESCALA 1/25

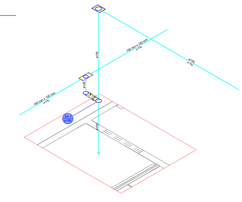

17 DETALHE S15
ESCALA 1/25

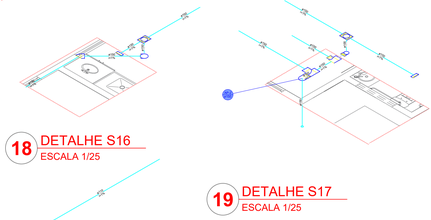

18 DETALHE S16
ESCALA 1/25

19 DETALHE S17
ESCALA 1/25

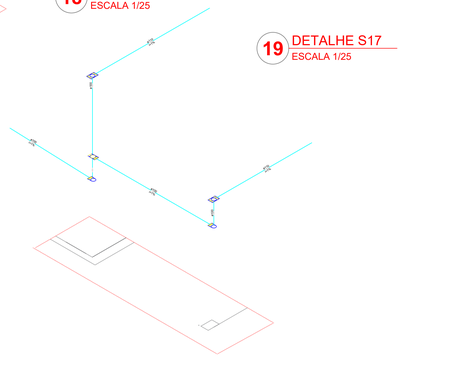

21 DETALHE S19
ESCALA 1/25

Nº	DATA	DESCRIÇÃO

CONTROLE DE REVISÕES

SMS SECRETARIA MUNICIPAL DE SAÚDE, ASSISTÊNCIA SOCIAL, ESPORTE E LAZER
CIDADE DE PIRENÓPOLIS NOSSO BEM MAIOR

PROPRIETÁRIO: Prefeitura Municipal de Pirenópolis/ Fundo Municipal de Saúde de Pirenópolis - Go

ENDEREÇO: Rua Goiás, Quadra 12, Área Pública Municipal 03, Jardim Morro Santa Bárbara - Coordenadas (-15.857254, -48.947233)

MUNICÍPIO–UF: Pirenópolis - Go

PROPRIETÁRIO: Prefeitura Municipal de Pirenópolis – CNPJ: 01.067.941/0001–05

PROPRIETÁRIO: MARCELO OLIVEIRA PEREIRA – FUNDO MUN. DE SAÚDE DE PIRENÓPOLIS – CNPJ: 11.409.678/0001–49
Documento assinado digitalmente
gov.br
ISABELA AMORIM MARTINS
Data: 04/02/2026 09:39:03-0300
Verifique em https://validar.iti.gov.br

AUTOR DO PROJETO: ENG. CIVIL ISABELA AMORIM MARTINS – CREA: 1021561096D–GO

APROVAÇÃO:

UBS SANTA BÁRBARA

PROJETO SANITÁRIO - ADEQUAÇÃO

COORDENAÇÃO: SEMOB - Secretaria Municipal de Meio Ambiente, Desenvolvimento Urbano, Mobilidade, Obras, Habitação, Desenvolvimento Econômico, Agricultura, Segurança e Trânsito	- PLANTA-BAIXA - PLANTA COBERTURA - DETALHES - TABELAS E NOTAS - NUVENS DE REVISÃO		SANITÁRIO
FORMATO: A0	REVISÃO: 00	ESCALA: INDICADA	PRANCHA: 01/01
	DESENHO: ENG.ISABELA MARTINS	DATA EMISSÃO: 01/2026	