
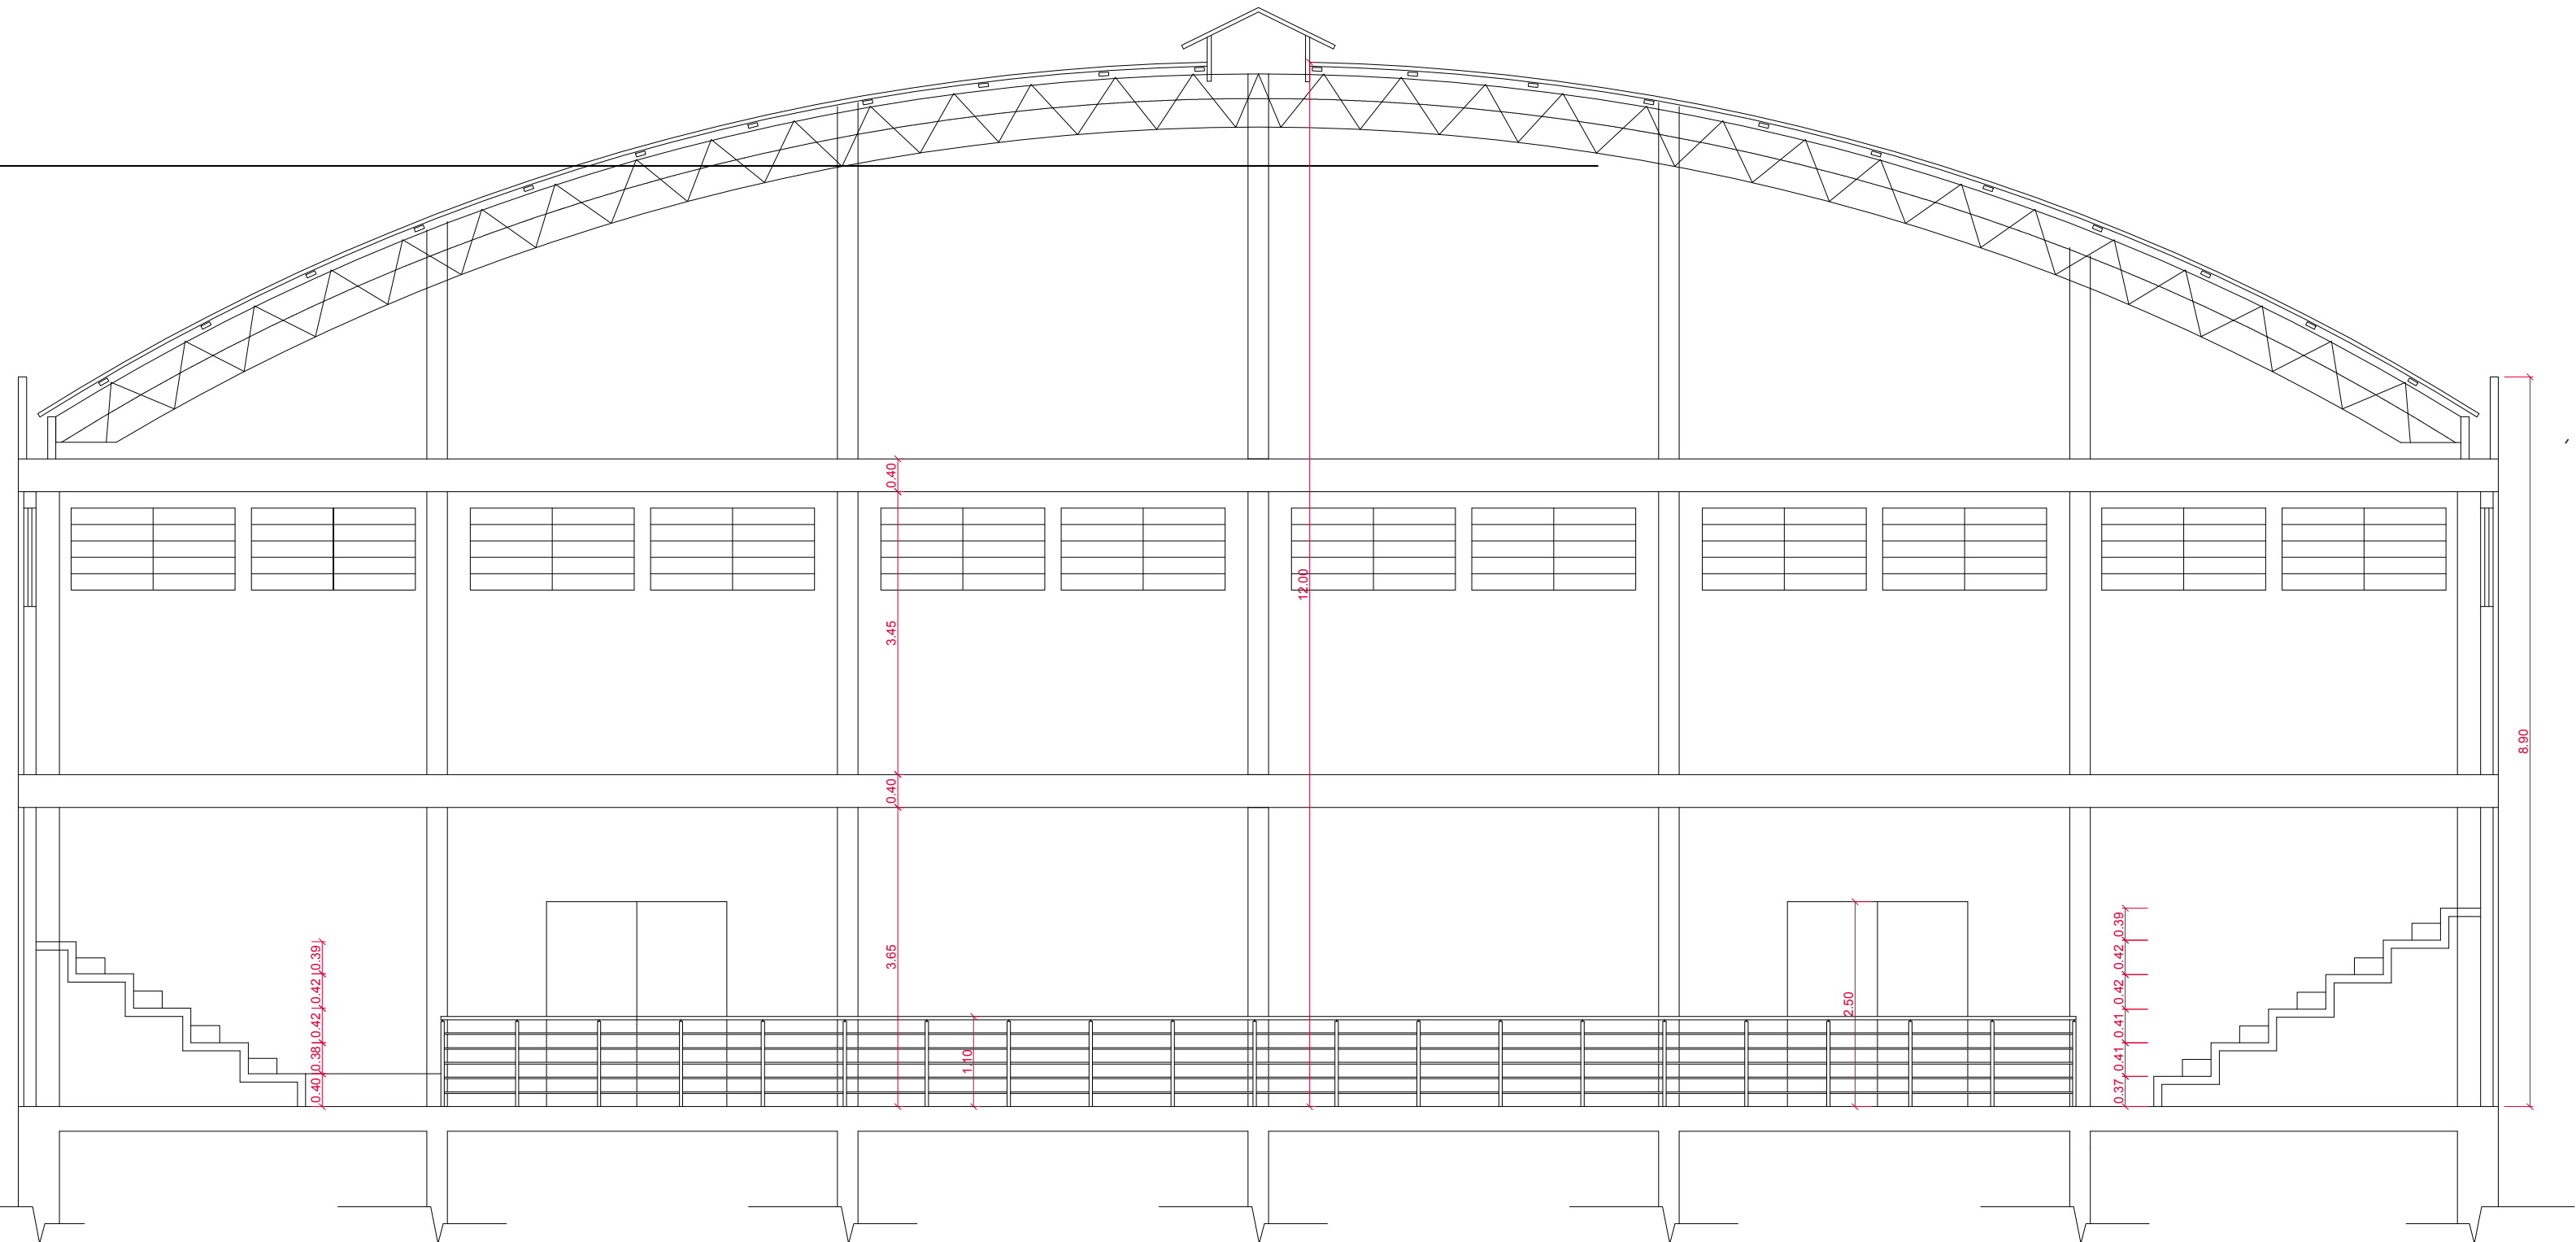


PLANTA DE SITUAÇÃO E LOCAÇÃO  
esc 1:500

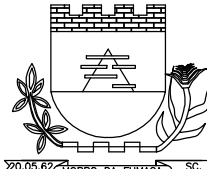

CORTE A-A  
esc 1:75

- OCUPAÇÃO DE RISCO LEVE, COM CARGA DE INCÊNDIO IDEAL MENOR QUE 60 KG/M²
- HAVERÁ BRIGADISTAS DE INCÊNDIO VOLUNTÁRIO, QUANDO A POPULAÇÃO FIXA FOR SUPERIOR A 10 PESSOAS, CONFORME A IN028/DAT/CBMSC.
- DEVERÁ SER APRESENTADO O DIMENSIONAMENTO DA QUANTIDADE DE BRIGADISTAS, QUANDO NECESSÁRIO, NA VISTORIA DE FUNCIONAMENTO EM CONFORMIDADE COM A IN028/DAT/CBMSC.

PROJETO PREVENTIVO CONTRA INCÊNDIO			
EDIFICAÇÃO EXISTENTE:		ENDEREÇO DA OBRA:	
GINÁSIO DE ESPORTES JOÃO DE ROCHI		AV. ANTÔNIO SORATO, Nº 105 ESTAÇÃO COCAL MORRO DA FUMAÇA, SC	
CONTEÚDO DA PRANCHA:		PROPRIETÁRIO:	
- PLANTA DE SITUAÇÃO/LOCAÇÃO - CORTE - NOTAS EXPLICATIVAS		MUNICÍPIO DE MORRO DA FUMAÇA CNPJ: 83.000.323/0001-02	
ÁREA TOTAL:	DATA:	Nº RRT:	<div>RESPONSABILIDADE TÉCNICA: DEBORAH LURDES TRICHES ACORDI: 07.449.103.907</div> <div><small>DECLARAÇÃO DE RESPONSABILIDADE TÉCNICA Eu, DEBORAH LURDES TRICHES ACORDI, inscrita no Conselho Brasileiro de Urbanismo e Arquitetura (CAU/SC) sob o nº A134947/3, declaro que sou a responsável técnica pelo projeto apresentado, assumindo a responsabilidade por sua elaboração e execução, bem como por sua conformidade com as normas técnicas e legais em vigor. Esta declaração é válida para o projeto em anexo e não se estende a outros projetos ou obras. Assinatura: DEBORAH LURDES TRICHES ACORDI, inscrita no Conselho Brasileiro de Urbanismo e Arquitetura (CAU/SC) sob o nº A134947/3. Data: 10/07/2020.</small></div>
1392,00 m²	JULHO 2020	9734668	
OBSERVAÇÕES:			DEBORAH LURDES TRICHES ACORDI ARQUITETA E URBANISTA CAU/SC: A134947 3
- Escalas e unidades indicadas em cada desenho ou grupo de desenho. - É proibida a reprodução total ou parcial sem autorização dos autores.			
<div></div> <div>ESTADO DE SANTA CATARINA MUNICÍPIO DE MORRO DA FUMAÇA SECRETARIA DO SISTEMA DE INFRAESTRUTURA Av. Inocente Pagnan - nº 21 - Edifício San Valentin - 3º andar - Sala 03 Centro - Morro da Fumaça - SC - CEP 88830-000 (48) 3434 1700    infraestrutura@morrodafumaca.sc.gov.br</div>			PRANCHA:  <div>003</div> <div>004</div>