



RUA 23

1 TRECHO 01 RUA 23
ESCALA 1:50

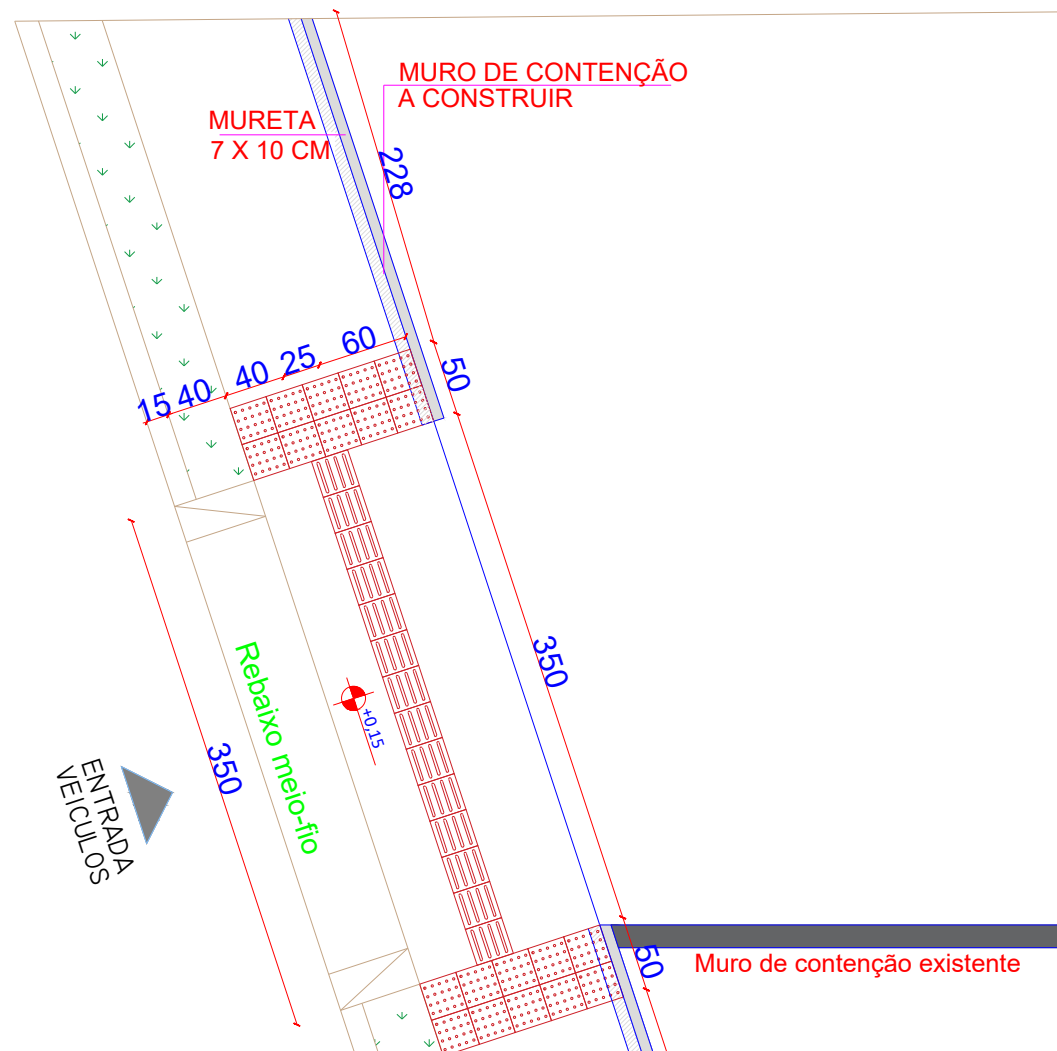


RUA 04

3 TRECHO 03 RUA 04
ESCALA 1:50

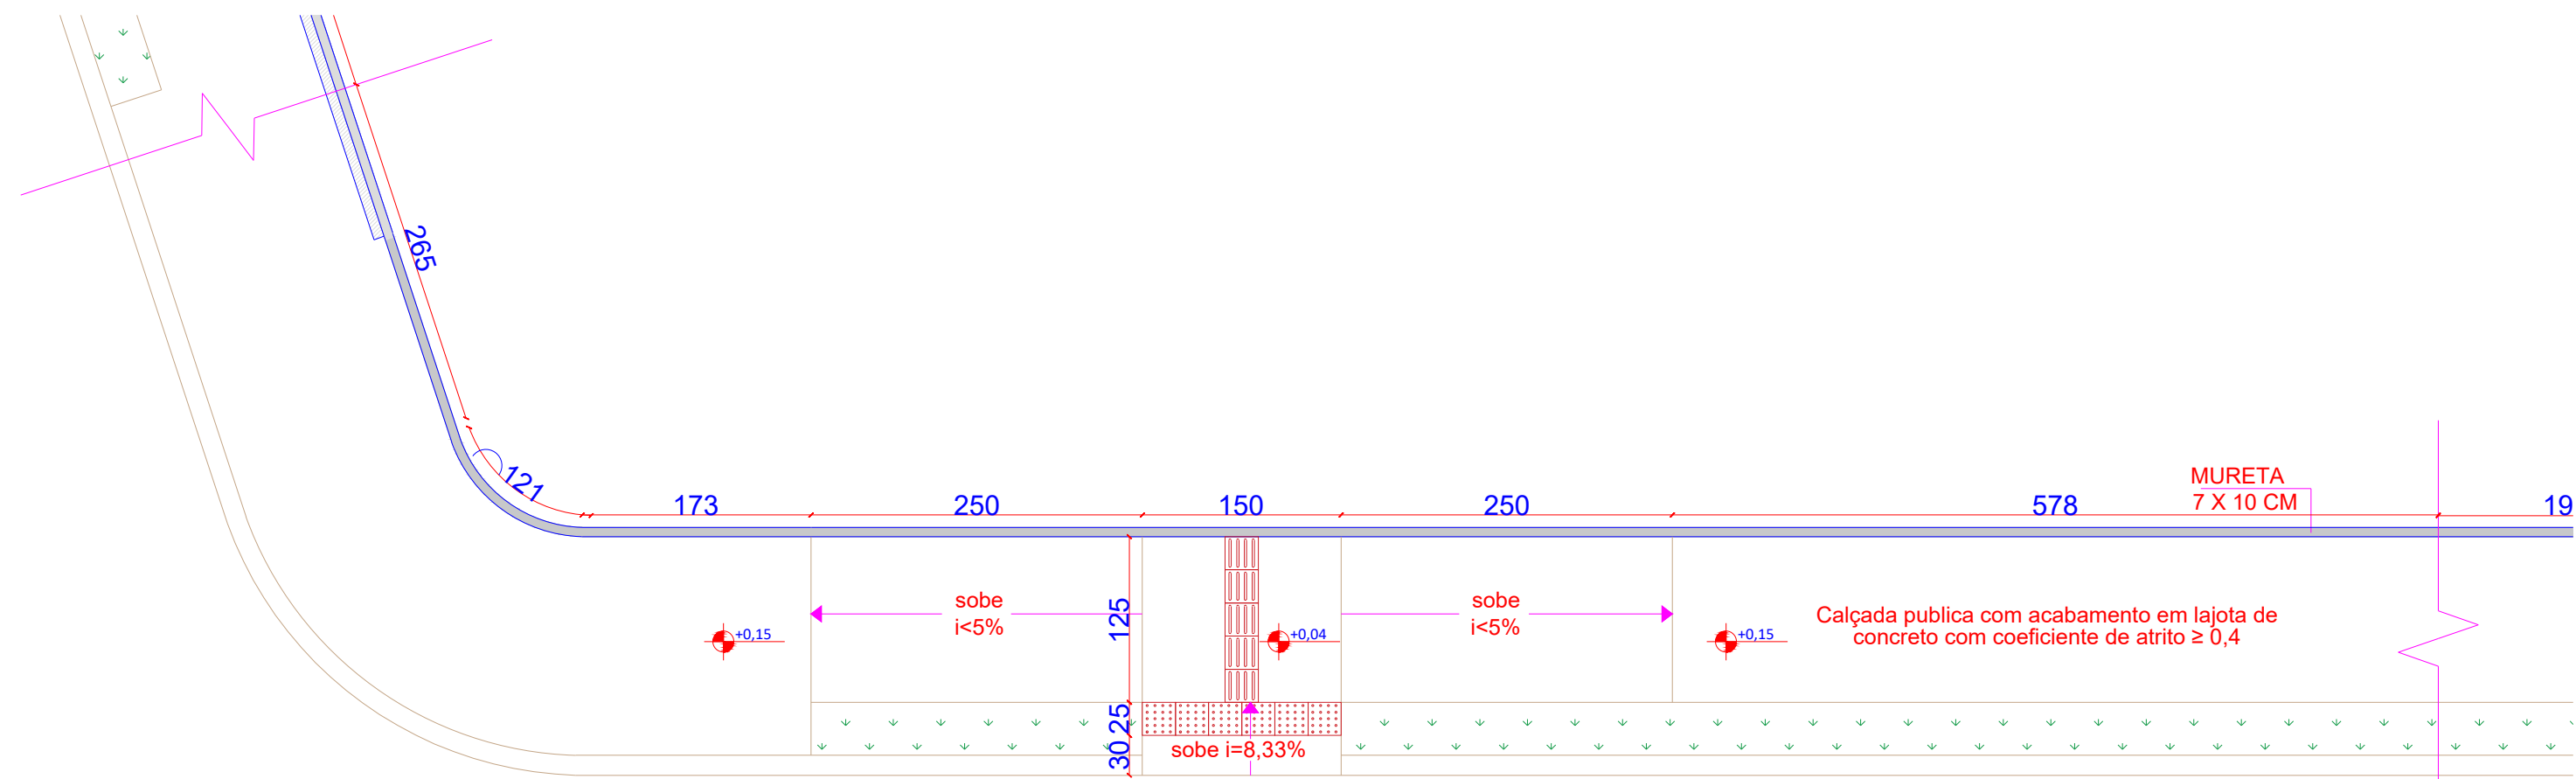

2 TRECHO 02 RUA 23 E RUA 04
ESCALA 1:50

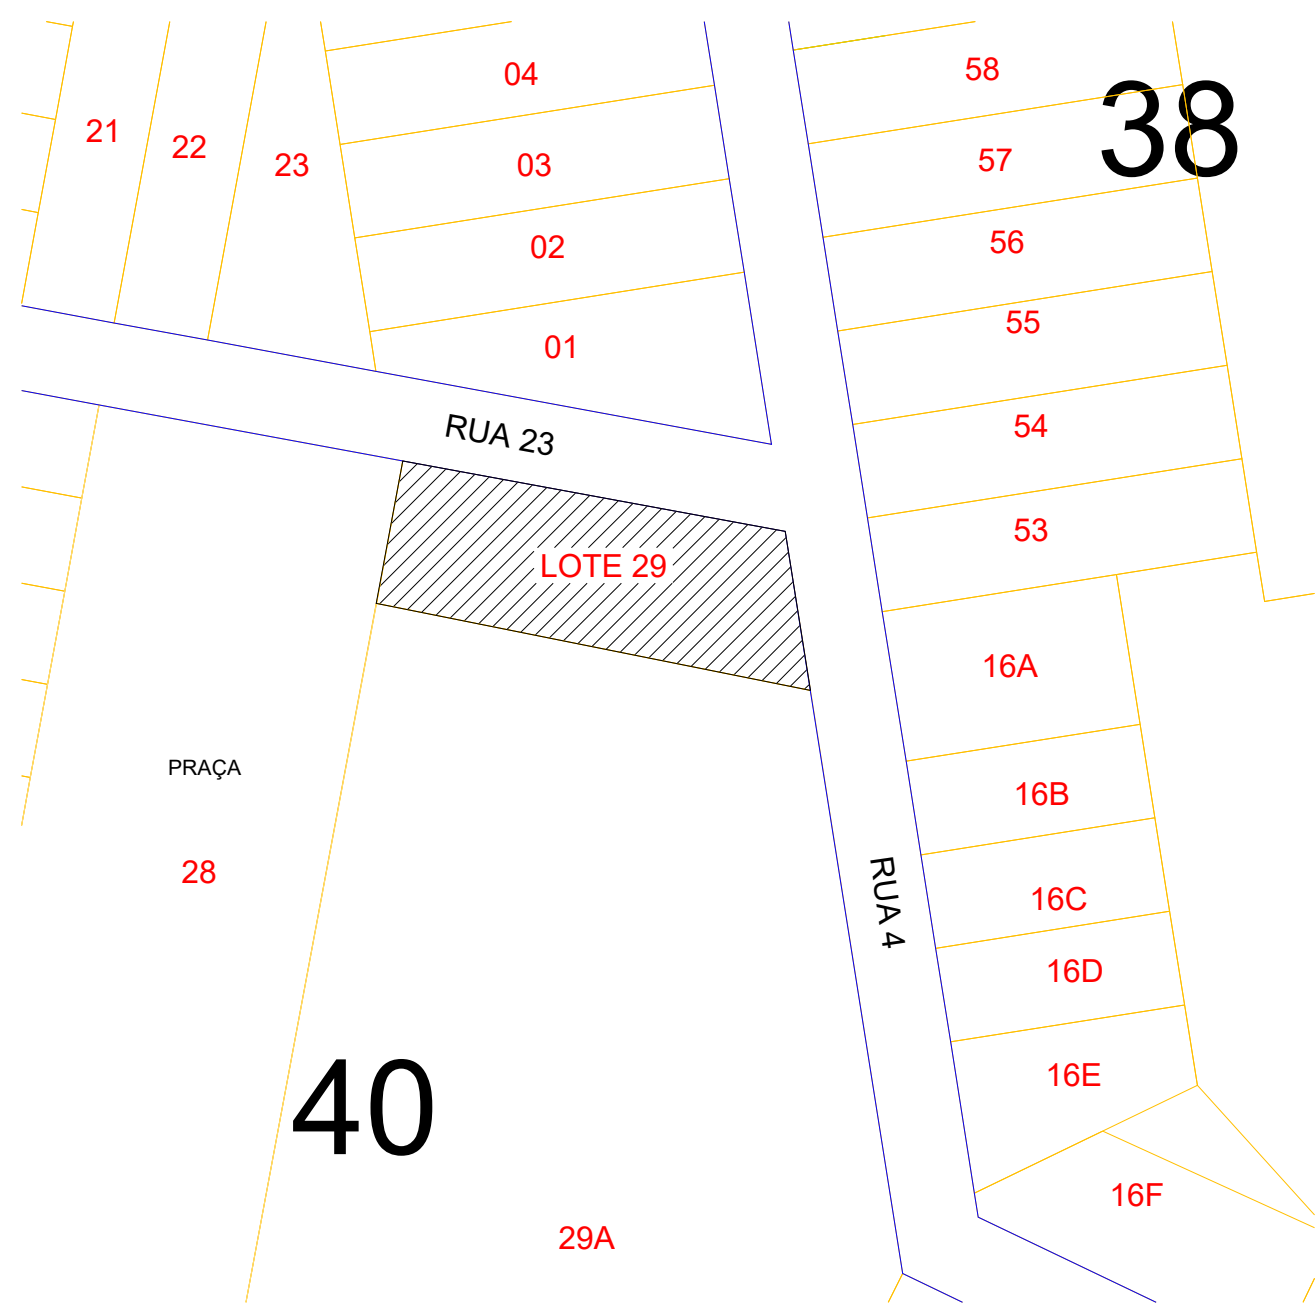

4 PLANTA DE LOCALIZAÇÃO
ESCALA 1:1000

RESPONSÁVEL TÉCNICO:	PROPRIETÁRIO:
PREFEITURA MUNICIPAL DE ITÁ	
PROJETO ARQUITETÔNICO Rua 23 esquina com a Rua 04 - B. Natureza, Itá/SC, 89760-000	
OBRA: SECRETARIA DE SAÚDE	
DISCRIMINAÇÃO: - Passeio Público - Planta de Localização	PRANCHA: 01/03
ÁREA DE INTERFERÊNCIA: 142,83 m²	
ESCALA: INDICADA	DATA: Novembro/2025
DIREITOS AUTORAIS RESERVADOS - PROIBIDA A REPRODUÇÃO TOTAL OU PARCIAL	