




Corte A'
Escala 1:50

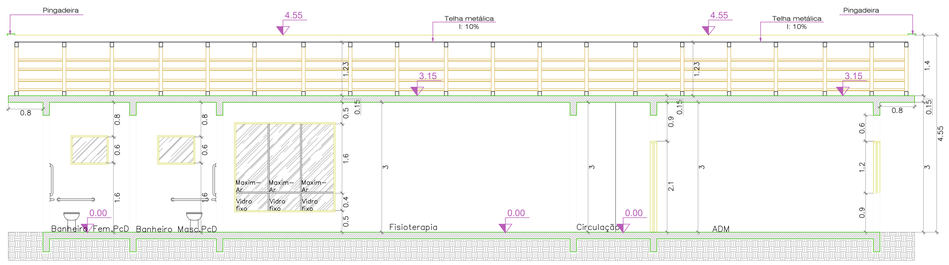

Corte B'
Escala 1:50

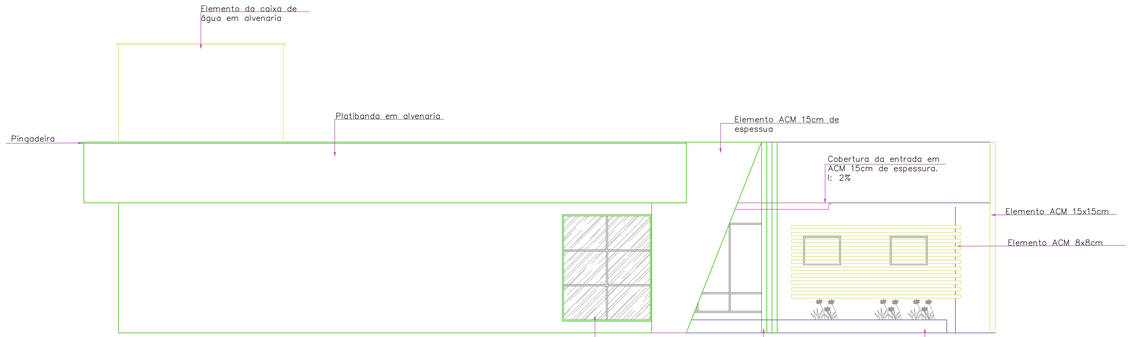

Fachada Oeste
Escala 1:50

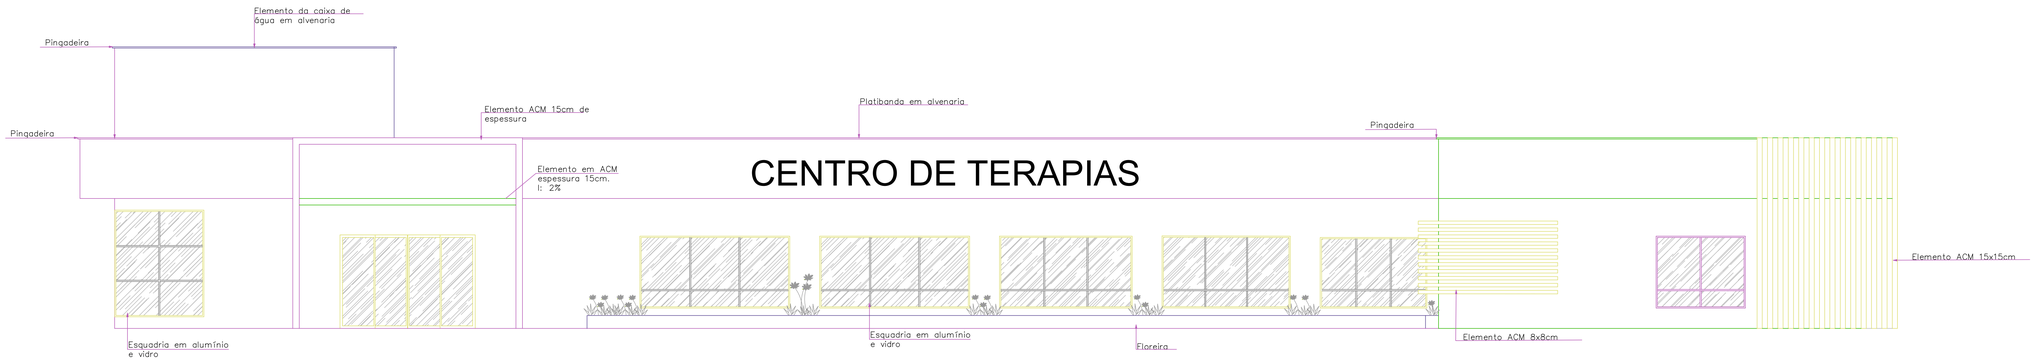

Fachada Norte
Escala 1:50

CENTRO DE TERAPIAS

CORDILHEIRA ALTA
GOVERNO MUNICIPAL

MUNICÍPIO DE CORDILHEIRA ALTA

DESCRIÇÃO: Centro de Terapias	ESCALA: Indicada
ENDEREÇO DA OBRA: Rua Renato Breansini, Loteamento De Cesaro	DATA: janeiro/2026
CONTEÚDO: Projeto Arquitetônico:	ÁREA: 565,00 m²
RESPONSÁVEL TÉCNICO PELO PROJETO: ANDRE LUIZ SIMON:06222321390S — Eng. Civil André Luiz Simon, CREA-SC n. 133222-6	PRANCHA: 02/04
	DESENHO: André
	ARQUIVO: