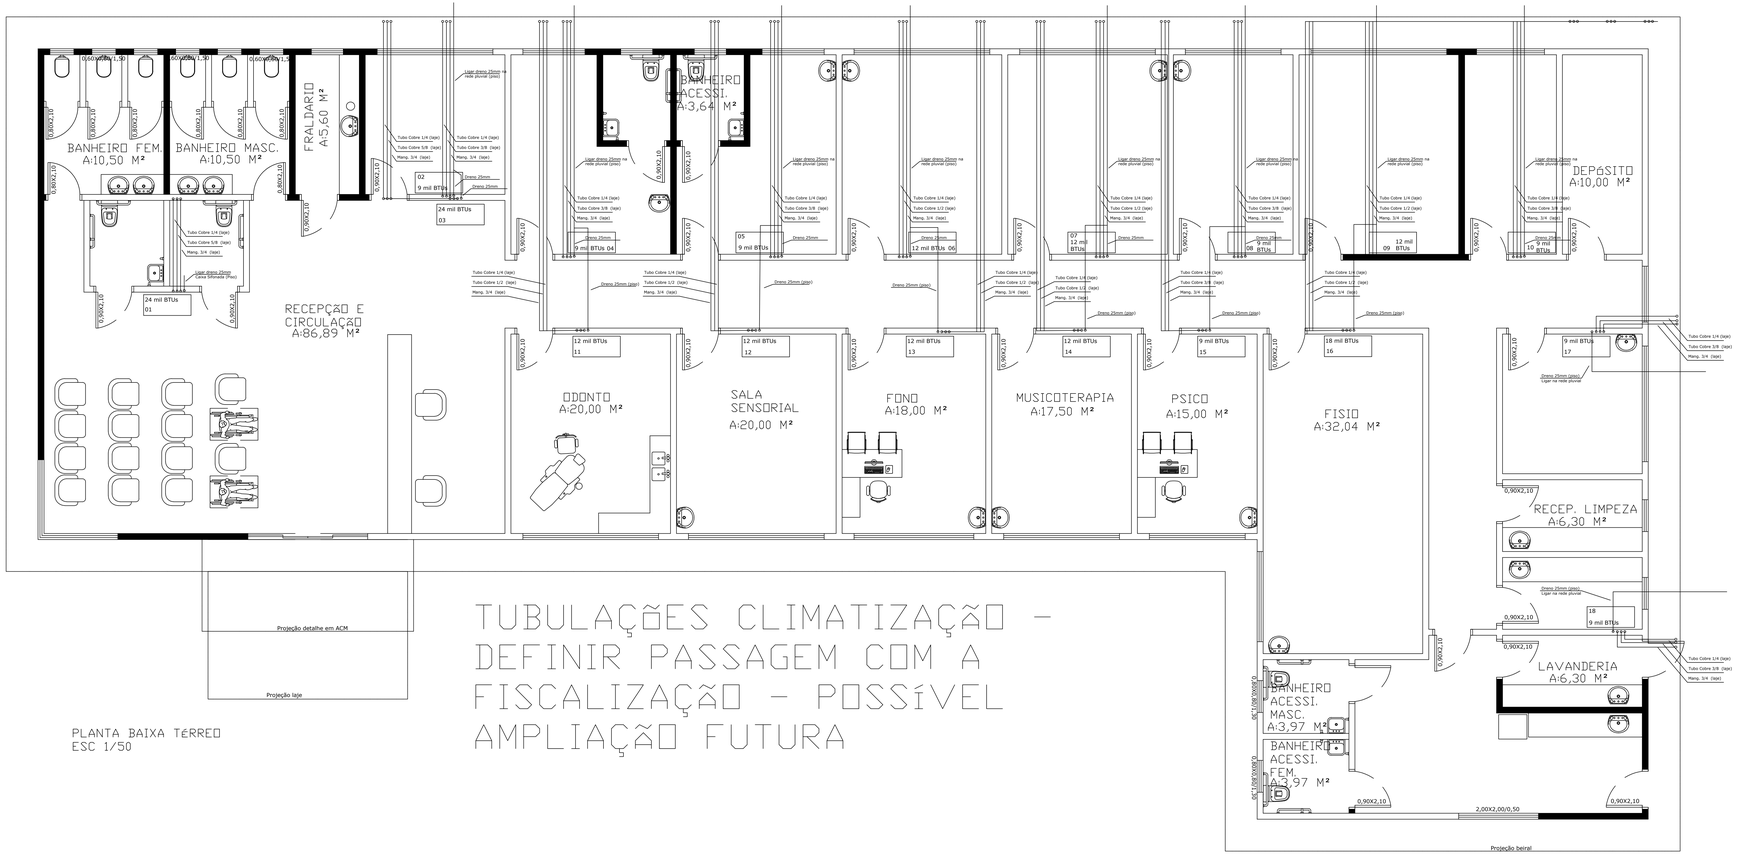


TUBULAÇÕES CLIMATIZAÇÃO - DEFINIR PASSAGEM COM A FISCALIZAÇÃO - POSSÍVEL AMPLIAÇÃO FUTURA

PLANTA BAIXA TÉRREO
ESC 1/50

CORDILHEIRA ALTA
GOVERNO MUNICIPAL

MUNICÍPIO DE CORDILHEIRA ALTA


DESCRIÇÃO: Centro de Terapias	ESCALA: INDICADA
ENDEREÇO DA OBRA: Rua Renato Breansini – Loteamento De Cesaro	DATA: janeiro/2026
CONTEÚDO: Projeto Climatização – Térreo	ÁREA: 565,00 m²

RESPONSÁVEL TÉCNICO PELO PROJETO:
gov.br
Documento assinado digitalmente
GIAN JOSE ROSA
Data: 12/02/2026 07:12:29-0300
Verifique em https://validar.iti.gov.br
osé Rosa
CREA–SC n. 2172970

PRANCHA: **01/02**

DESENHO:

ARQUIVO:

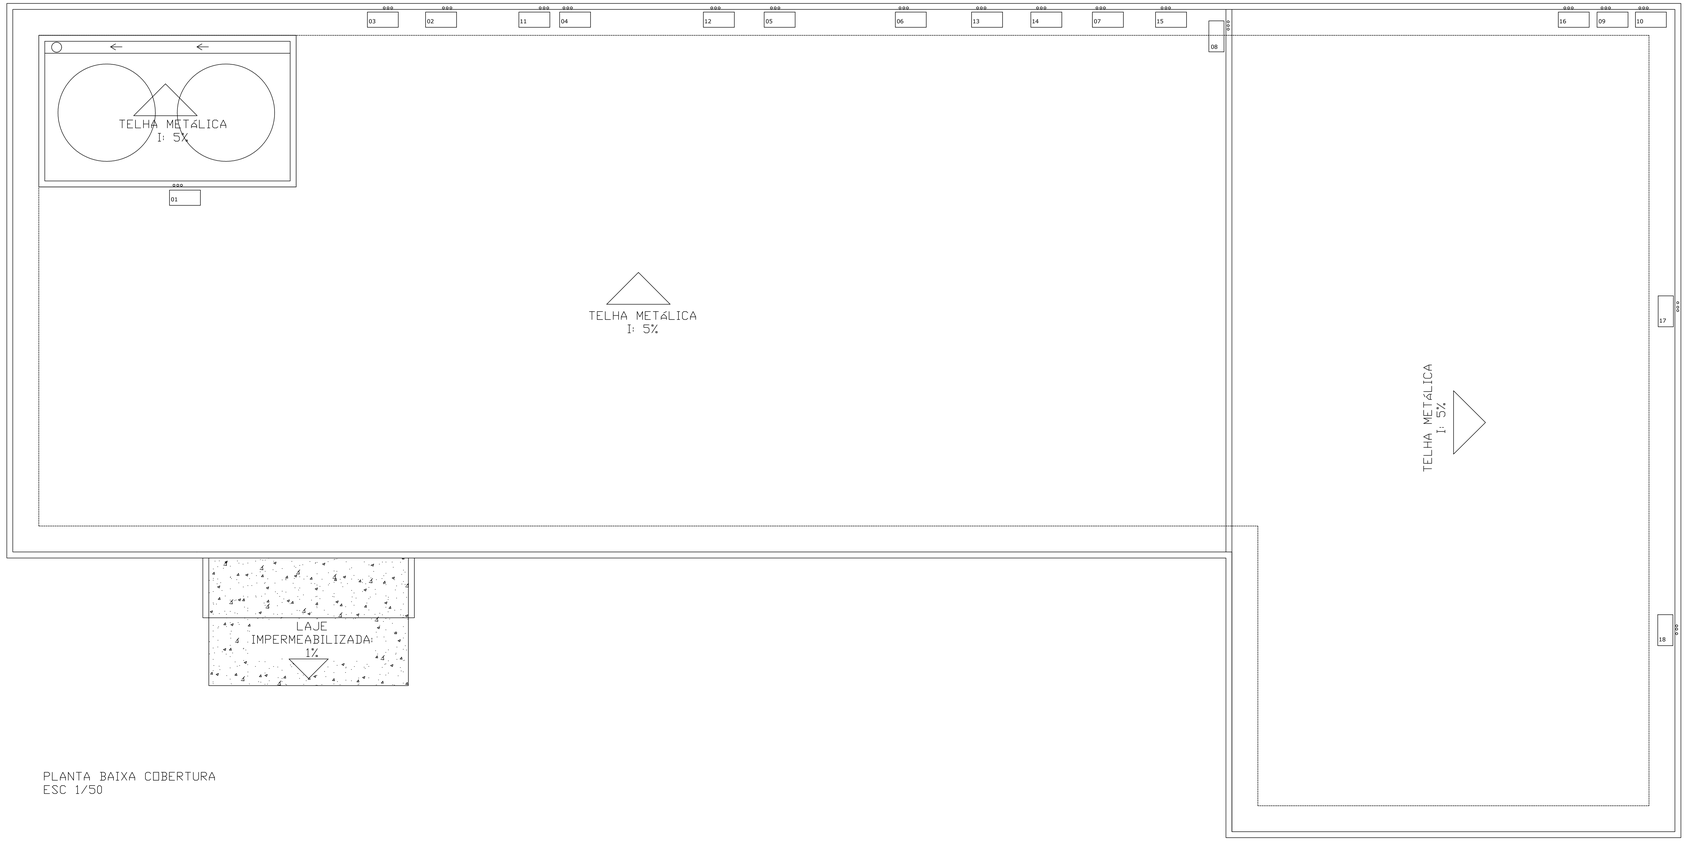

PLANTA BAIXA COBERTURA
ESC 1/50

CORDILHEIRA ALTA
GOVERNO MUNICIPAL

MUNICÍPIO DE CORDILHEIRA ALTA

DESCRIÇÃO: Centro de Terapias	ESCALA: INDICADA
ENDEREÇO DA OBRA: Rua Renato Breansini – Loteamento De Cesaro	DATA: janeiro/2026
CONTEÚDO: Projeto Climatização – Cobertura	ÁREA: 565,00 m²
RESPONSÁVEL TÉCNICO PELO PROJETO: Eng. Mecânico Gian José Rosa CREA–SC n. 2172970	PRANCHA: 02/02
	DESENHO:
	ARQUIVO: