


Planta cobertura
Escala 1:75

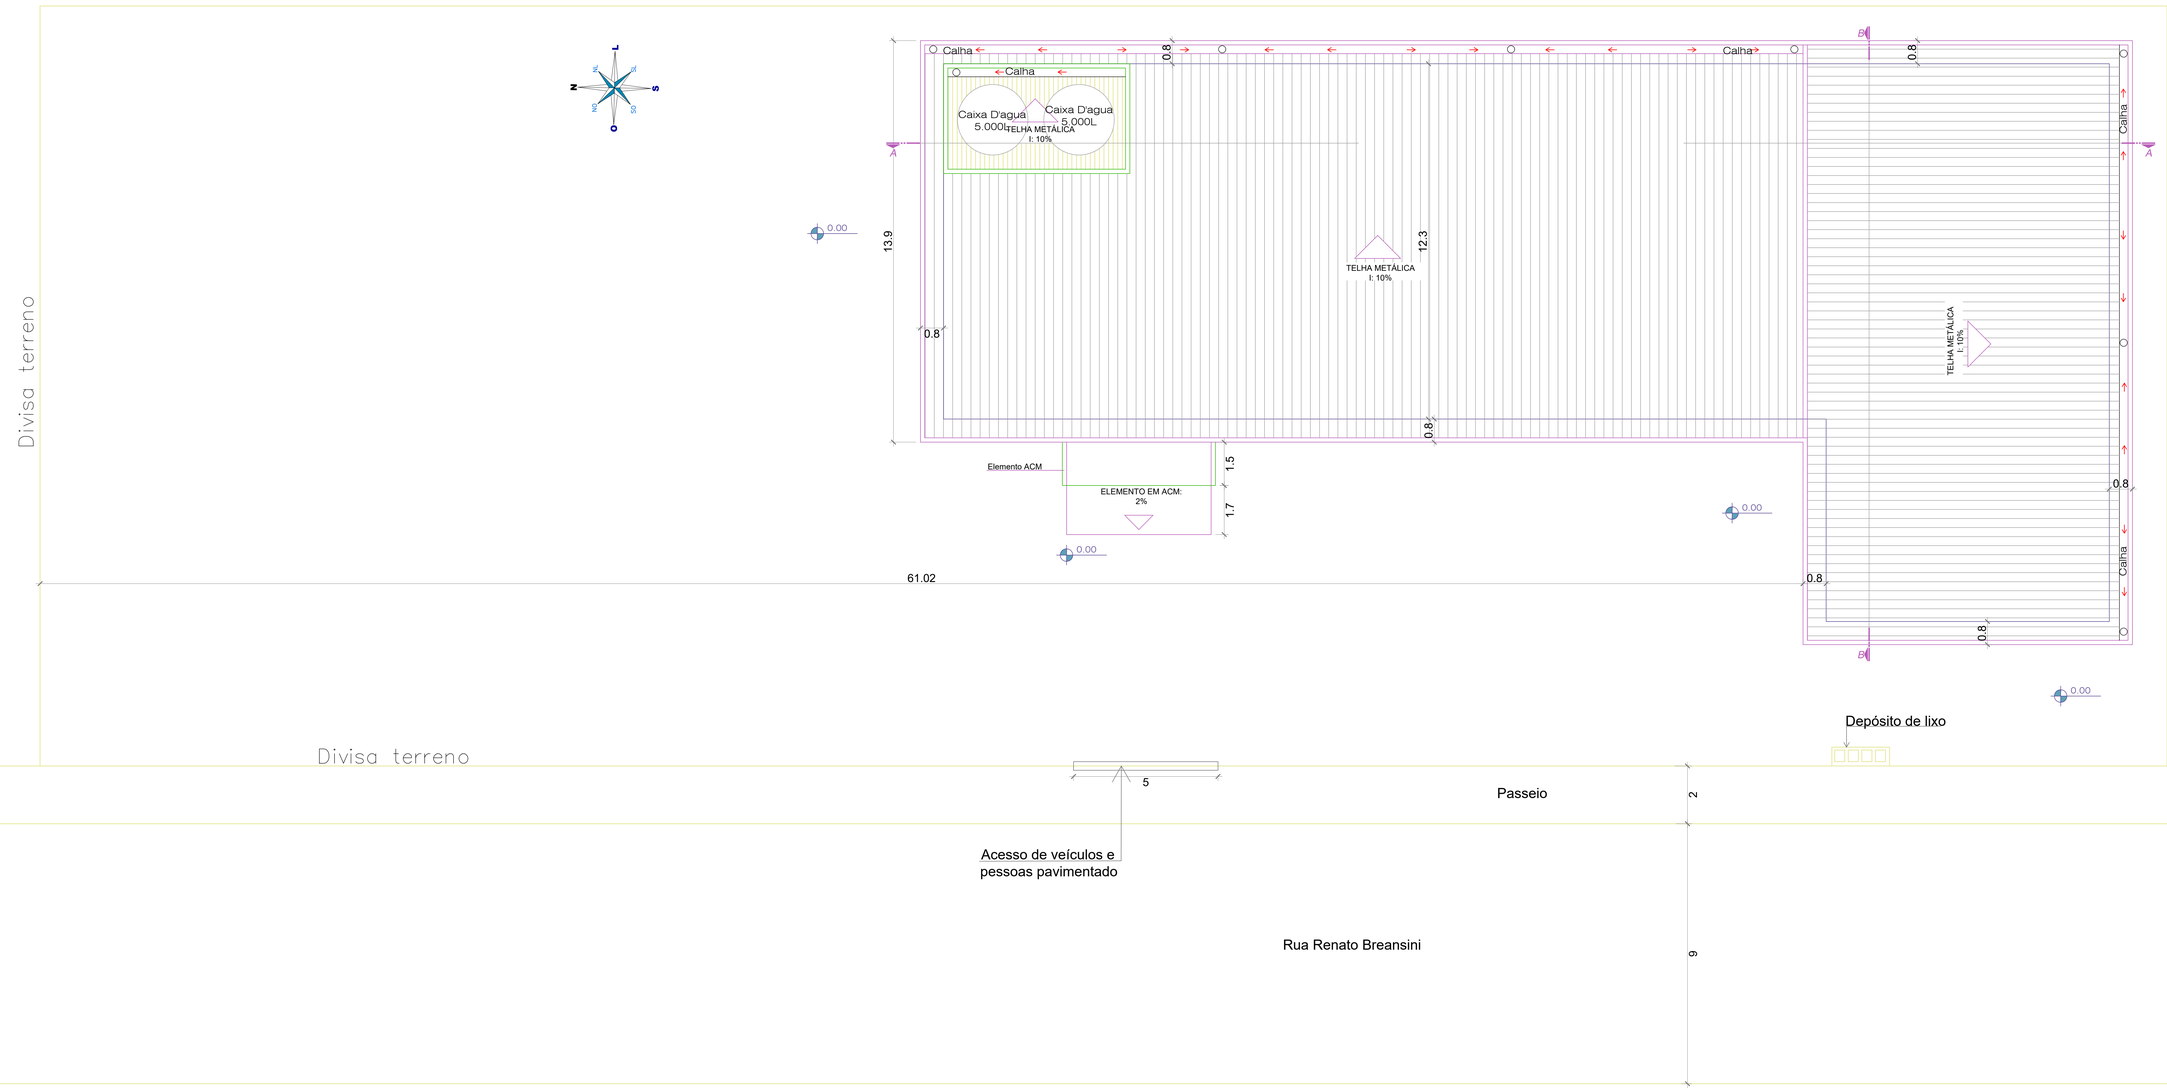

Planta Situação
Escala 1:200

CORDILHEIRA ALTA
GOVERNO MUNICIPAL

MUNICÍPIO DE CORDILHEIRA ALTA

DESCRIÇÃO: Centro de Terapias - implantação, cobertura e locação	ESCALA: Indicada
ENDEREÇO DA OBRA: Rua Renato Breansini, Loteamento De Cesaro	DATA: janeiro/2026
CONTEÚDO: Projeto Arquitetônico: Planta de cobertura e situação	ÁREA: 565,00 m²
RESPONSÁVEL TÉCNICO PELO PROJETO: ANDRE LUIZ SIMON:06222213905 Assinado de forma digital por ANDRE LUIZ SIMON:06222213905 Dados: 2026.01.16 10:05:22 -03'00' Eng. Civil André Luiz Simon CREA-SC n. 133222-6	PRANCHA: 03/04
	DESENHO: André
	ARQUIVO: