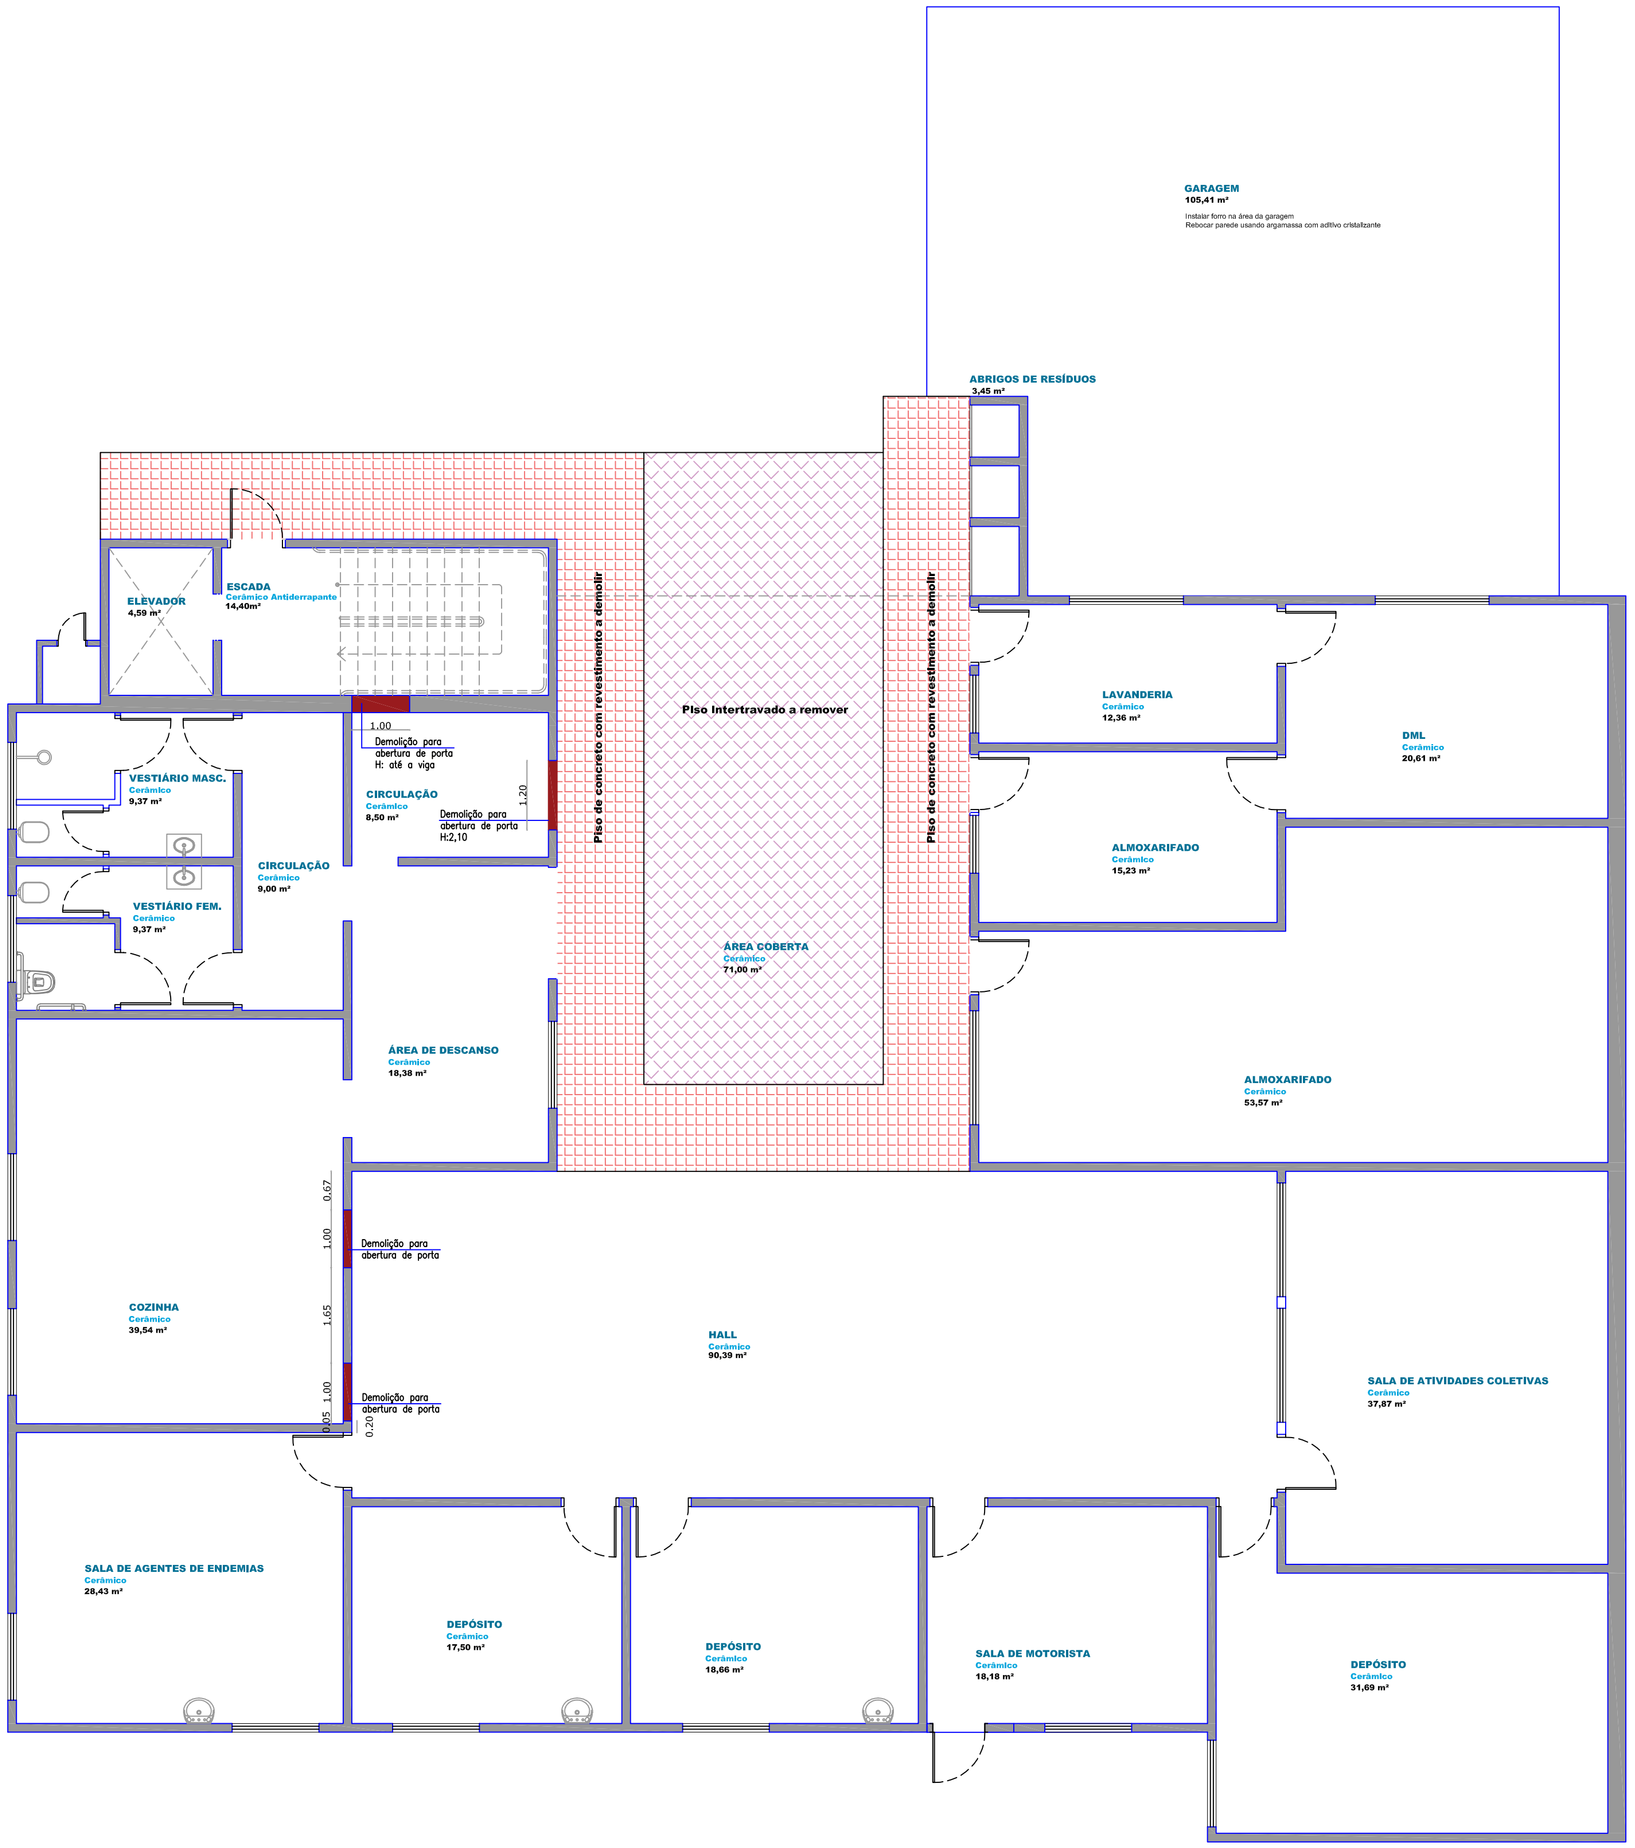

Planta Baixa Pav. Subsolo - Demolições
Esc: 1/75

LEGENDA

- Demolição de alvenaria
- Porta a remover
- Piso intertravado a remover
- Piso em concreto com revestimento cerâmico a demolir

Documento assinado digitalmente
MIRELI PEZZINI ROCHA
Data: 16/02/2026 15:43:40-0300
Verifique em https://verificador.gov.br

CORDILHEIRA ALTA
GOVERNO MUNICIPAL

MUNICÍPIO DE CORDILHEIRA ALTA

DESCRIÇÃO: REFORMA DA UNIDADE DE SAÚDE FRANCISMAR SEVERINO TOZZO	ESCALA: Indicada
ENDEREÇO DA OBRA: Rua Maria Ranzan, 619, Bairro Rosa Linda – Cordilheira Alta	DATA: 01/2026
CONTEÚDO: Projeto pav. subsolo: demolições	ÁREA: 1213,36m²
RESPONSÁVEL TÉCNICO PELO PROJETO: Mireli Pezzini Rocha, CREA–SC 123037–7	PRANCHA: 04/08
	DESENHO: Mireli
	ARQUIVO: ------