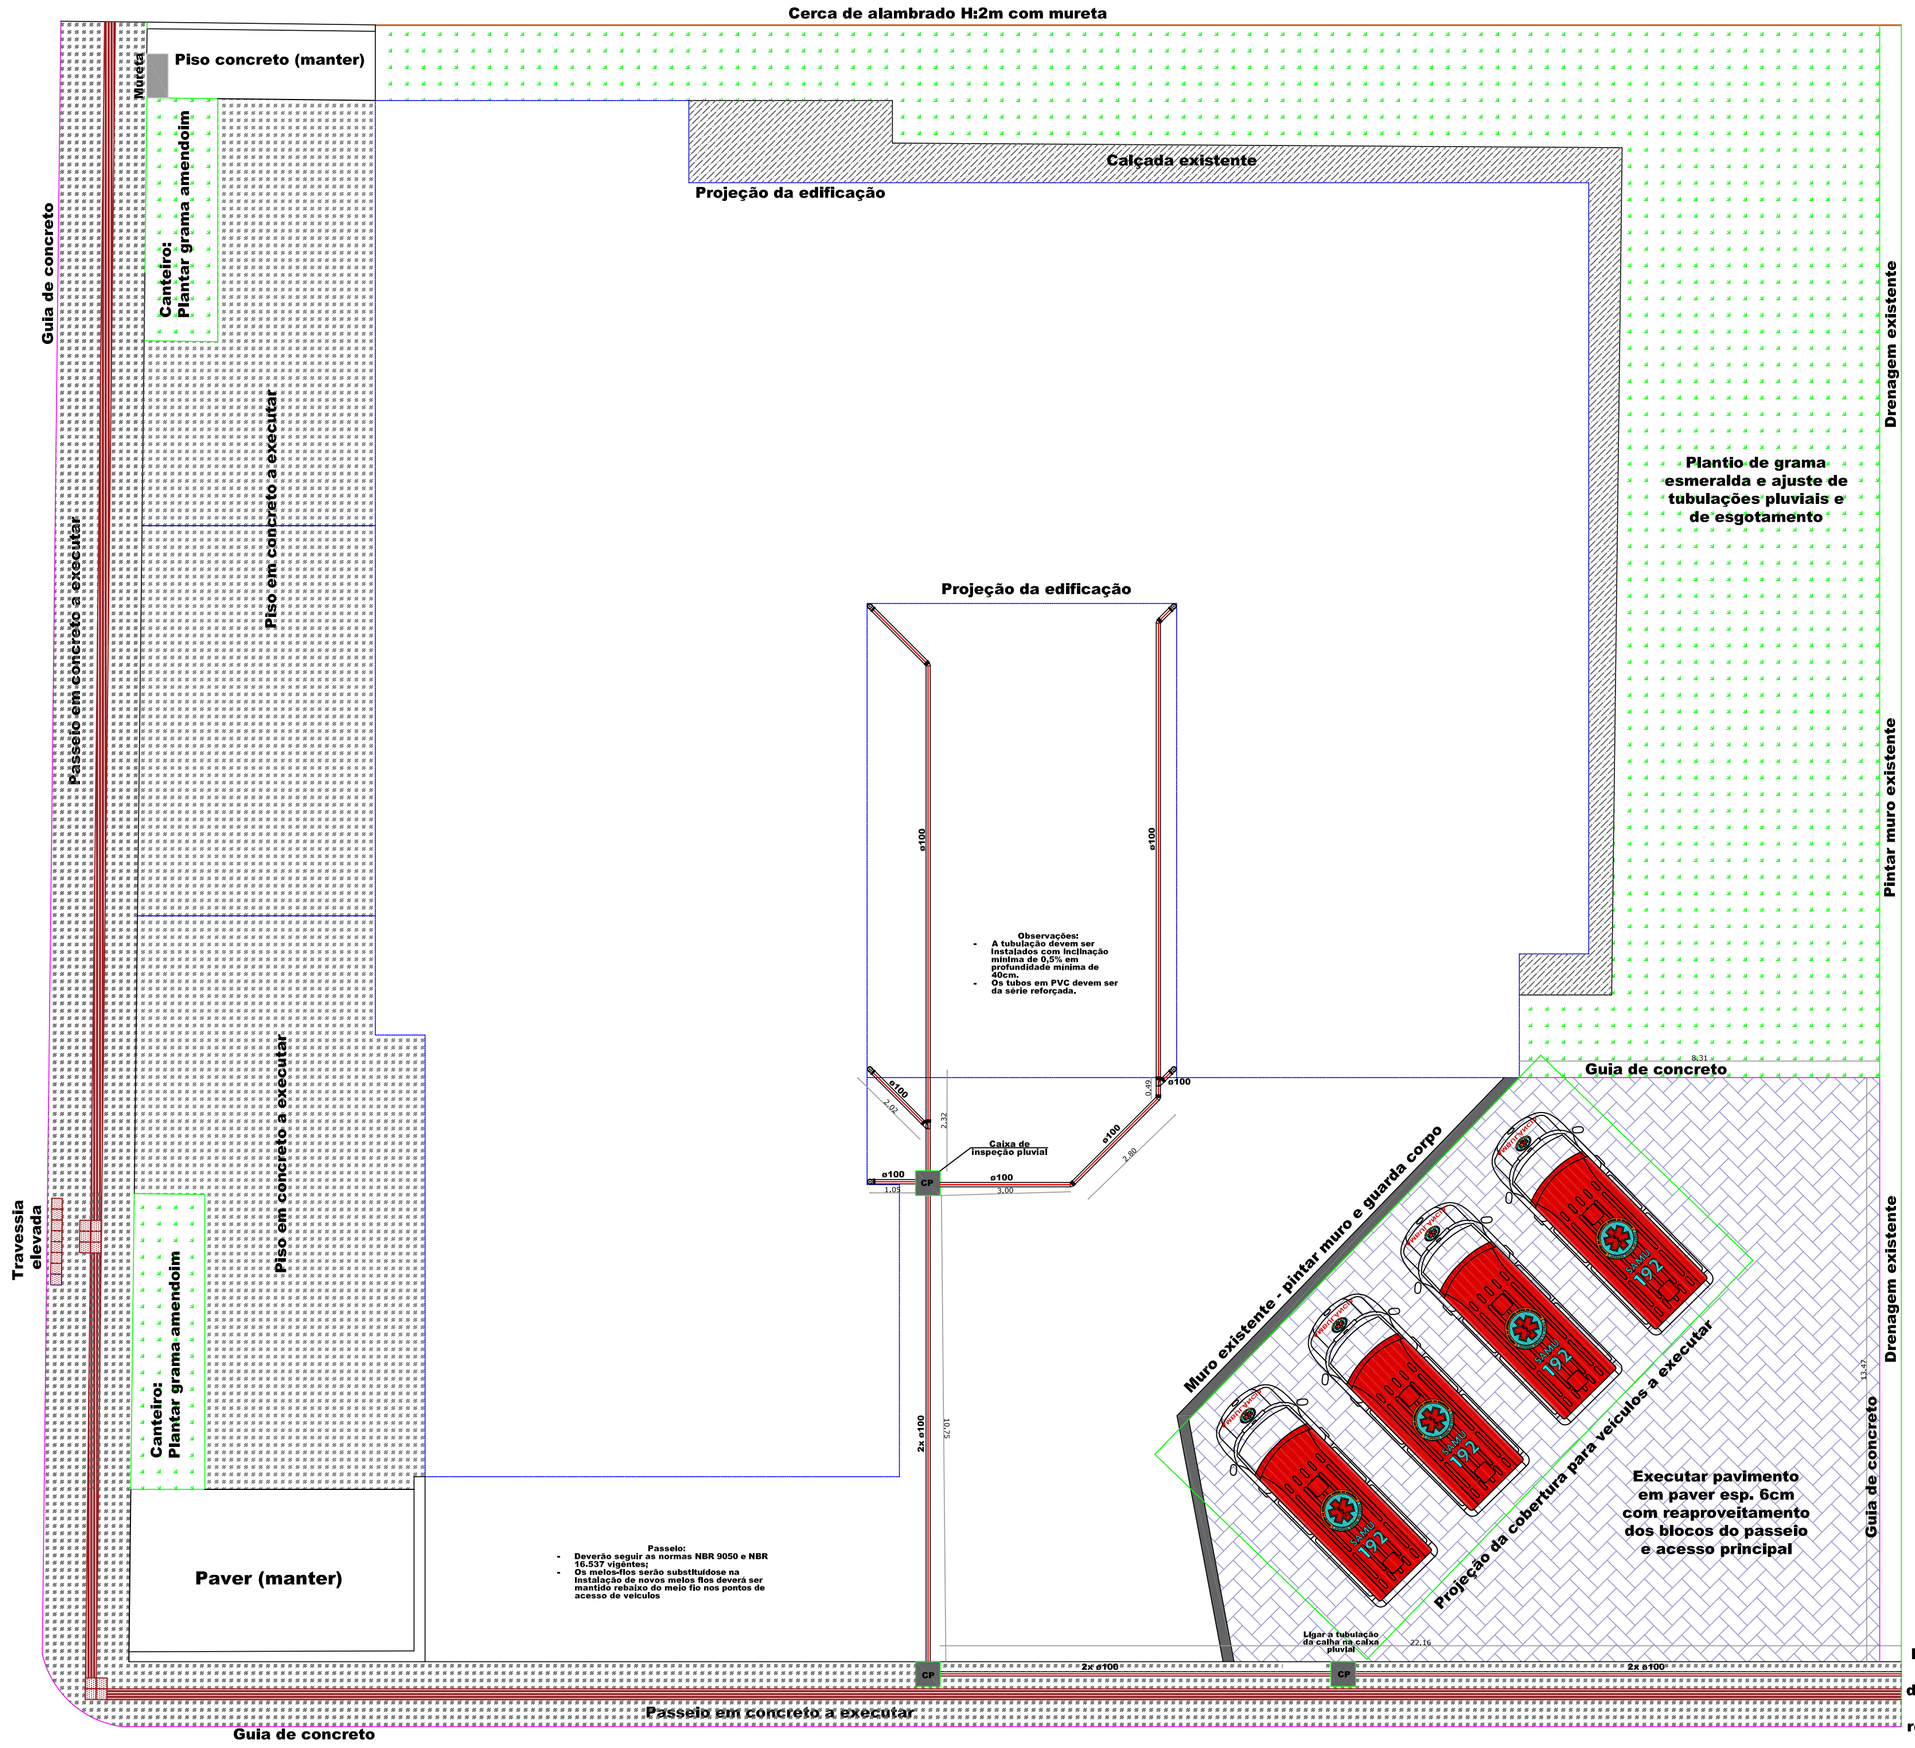

Planta Baixa Área externa
Esc: 1/50

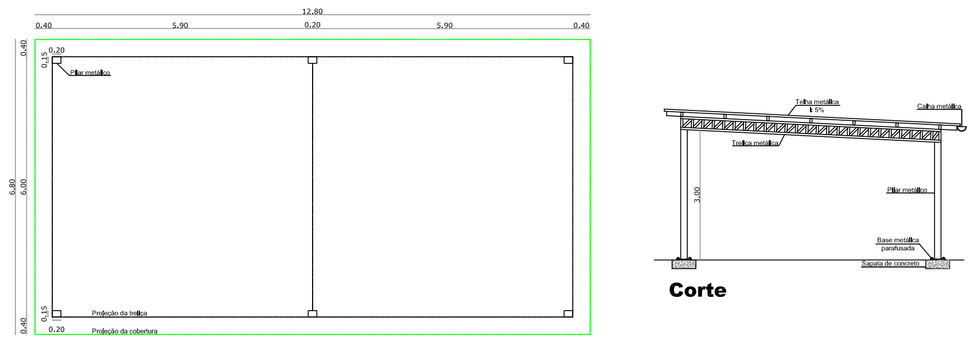

Planta

Corte

Estacionamento coberto
Esc: 1/100

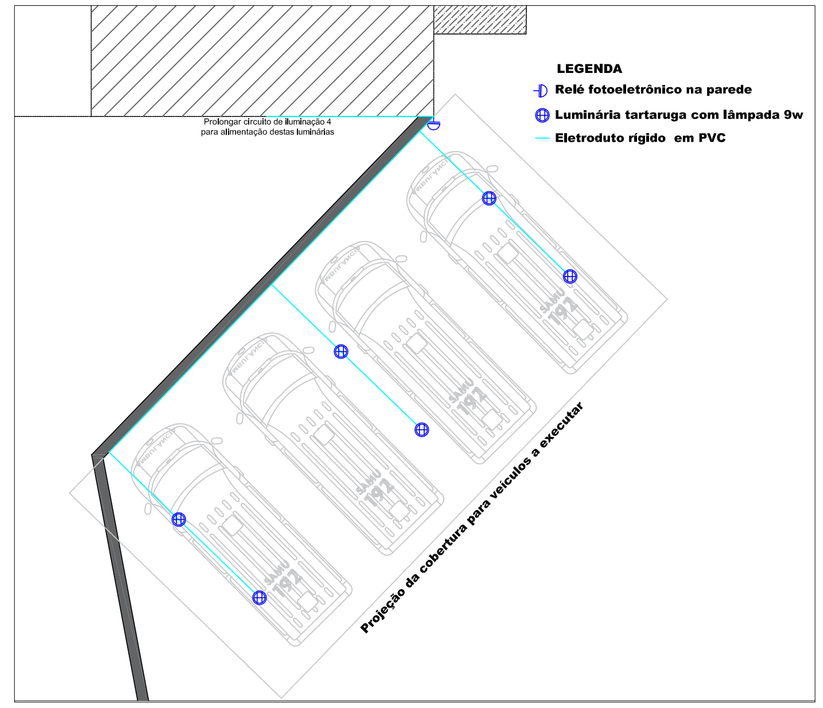

Iluminação do estacionamento
Esc: 1/50

Documento assinado digitalmente
gov.br
MIRELI PEZZINI ROCHA
Data: 16/02/2026 15:41:40-0300
Verifique em https://validar.iti.gov.br

CORDILHEIRA ALTA
GOVERNO MUNICIPAL

MUNICÍPIO DE CORDILHEIRA ALTA

DESCRIÇÃO: REFORMA DA UNIDADE DE SAÚDE FRANCISMAR SEVERINO TOZZO	ESCALA: Indicada
ENDEREÇO DA OBRA: Rua Maria Ranzan, 619, Bairro Rosa Linda – Cordilheira Alta	DATA: 01/2026
CONTEÚDO: Projeto área externa	ÁREA: 1213,36m²
RESPONSÁVEL TÉCNICO PELO PROJETO: Mireli Pezzini Rocha CREA–SC 123037–7	PRANCHA: 07/08
	DESENHO: Mireli
	ARQUIVO: ————