



Vista frontal

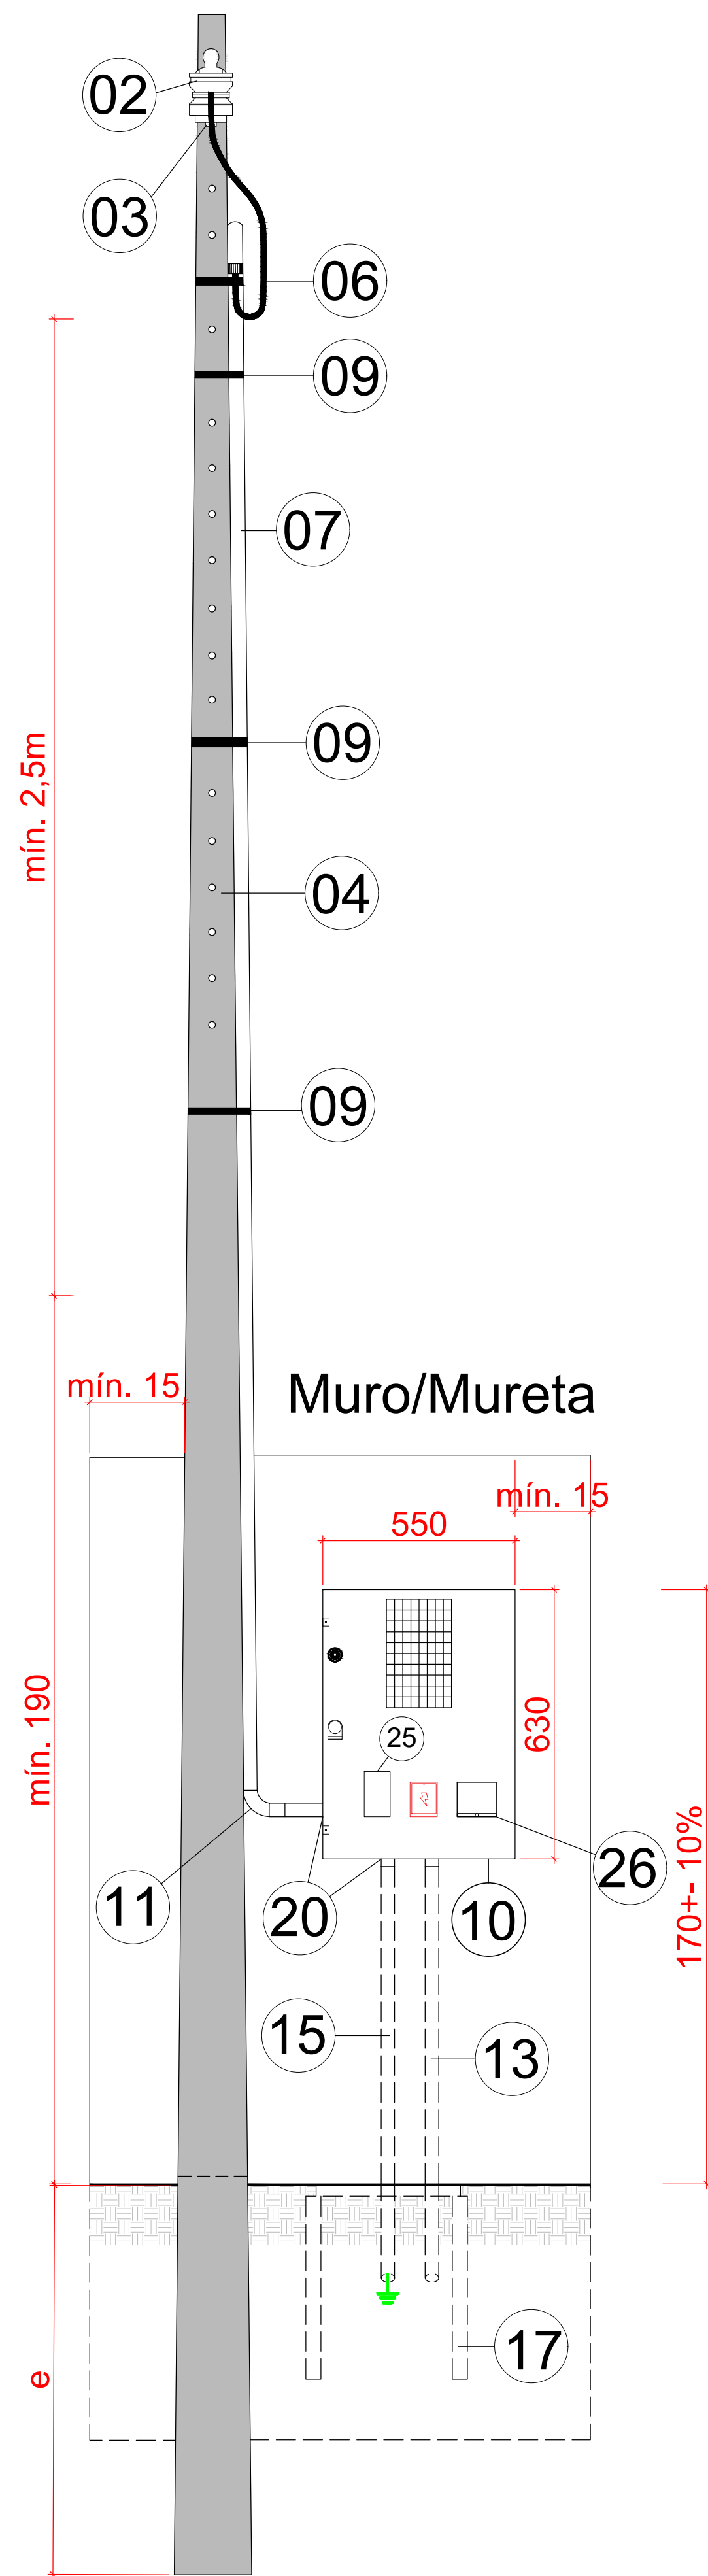


Notas

1. O eletroduto deverá ficar aparente até a entrada na caixa de medição.
2. Não será permitida a cobertura (embutir) o eletroduto após a ligação.
3. A mureta deverá ser arrematada com acabamento em reboco, inclusive a parte posterior.
4. Deverá ser deixado obra mínima de 1m de cada condutor no interior da caixa de passagem.
5. As tampas das caixas de passagem quando estiverem no passeio ou acesso público, deverão ser obrigatoriamente em Ferro Fundido padrão Celesc.
6. O ramal de carga poderá ser aéreo também.
7. Medidas em centímetros quando não indicada a unidade de medida.
8. Para ligação de UC com demanda acima de 65 a até 75 kW com disjuntor 125 A, deverá ser apresentado cálculo da demanda e ART.

Vista superior

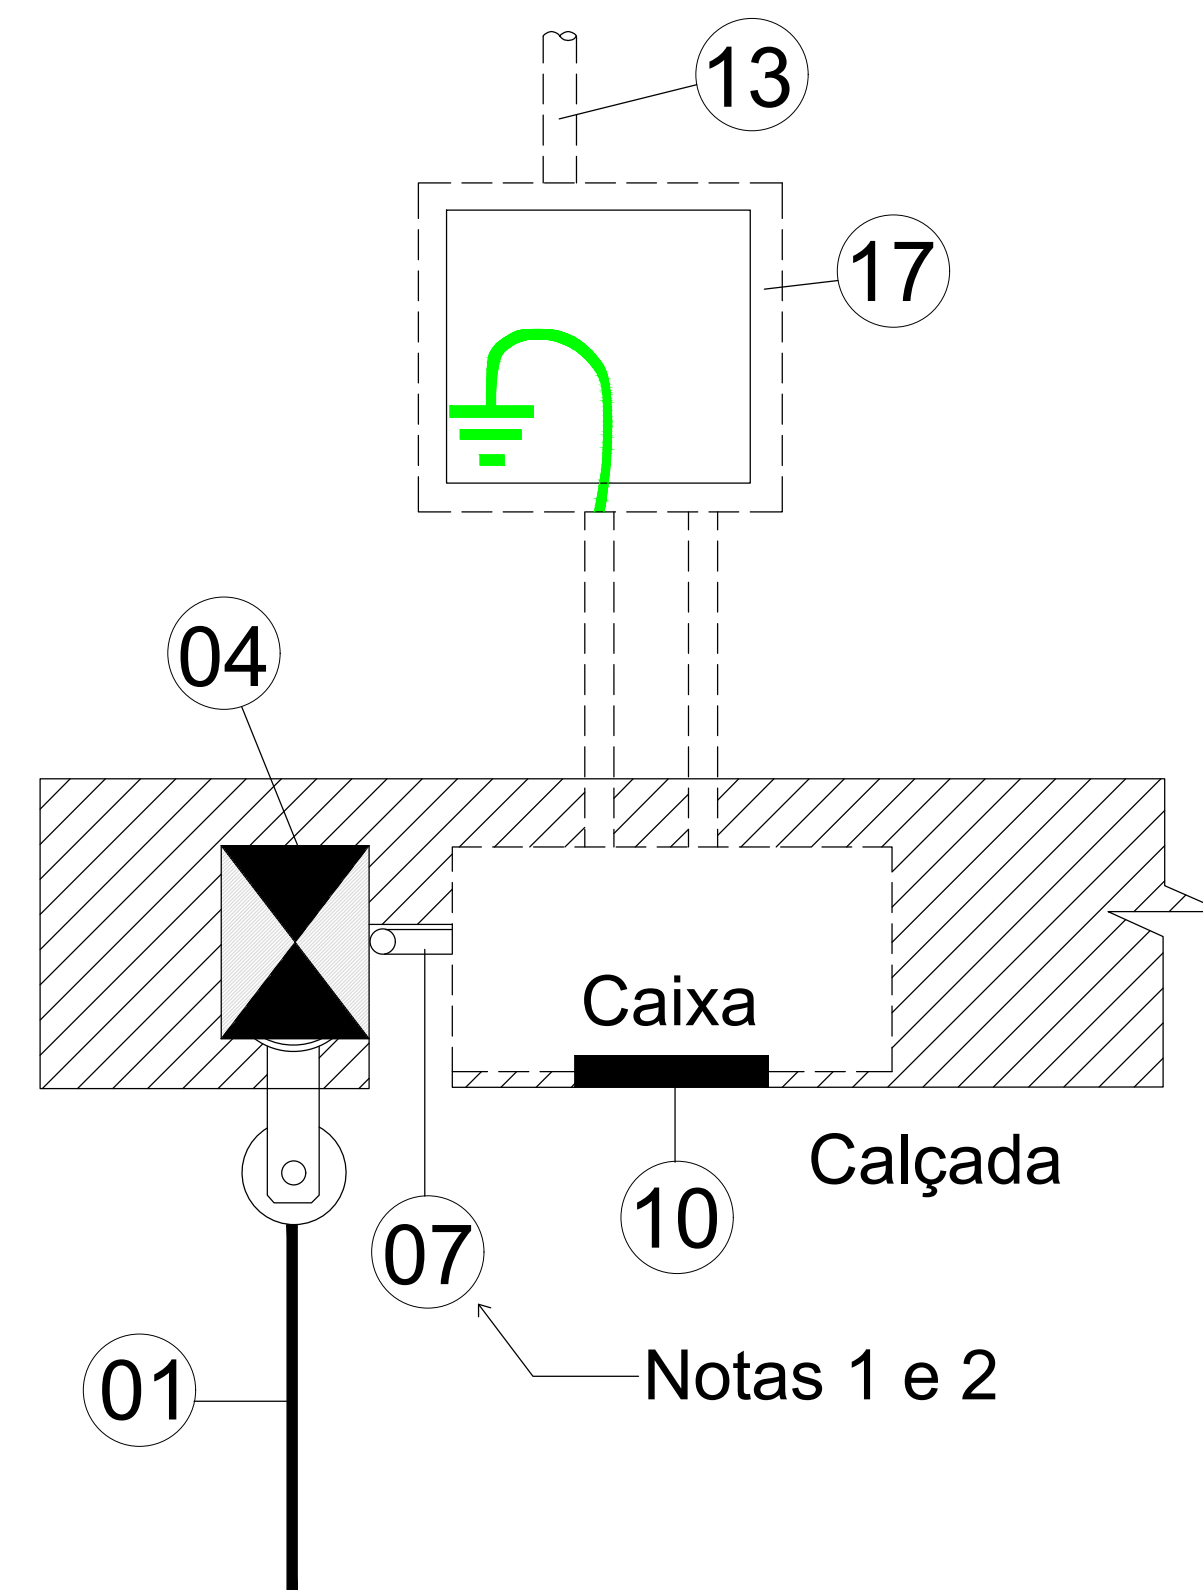

Vista lateral

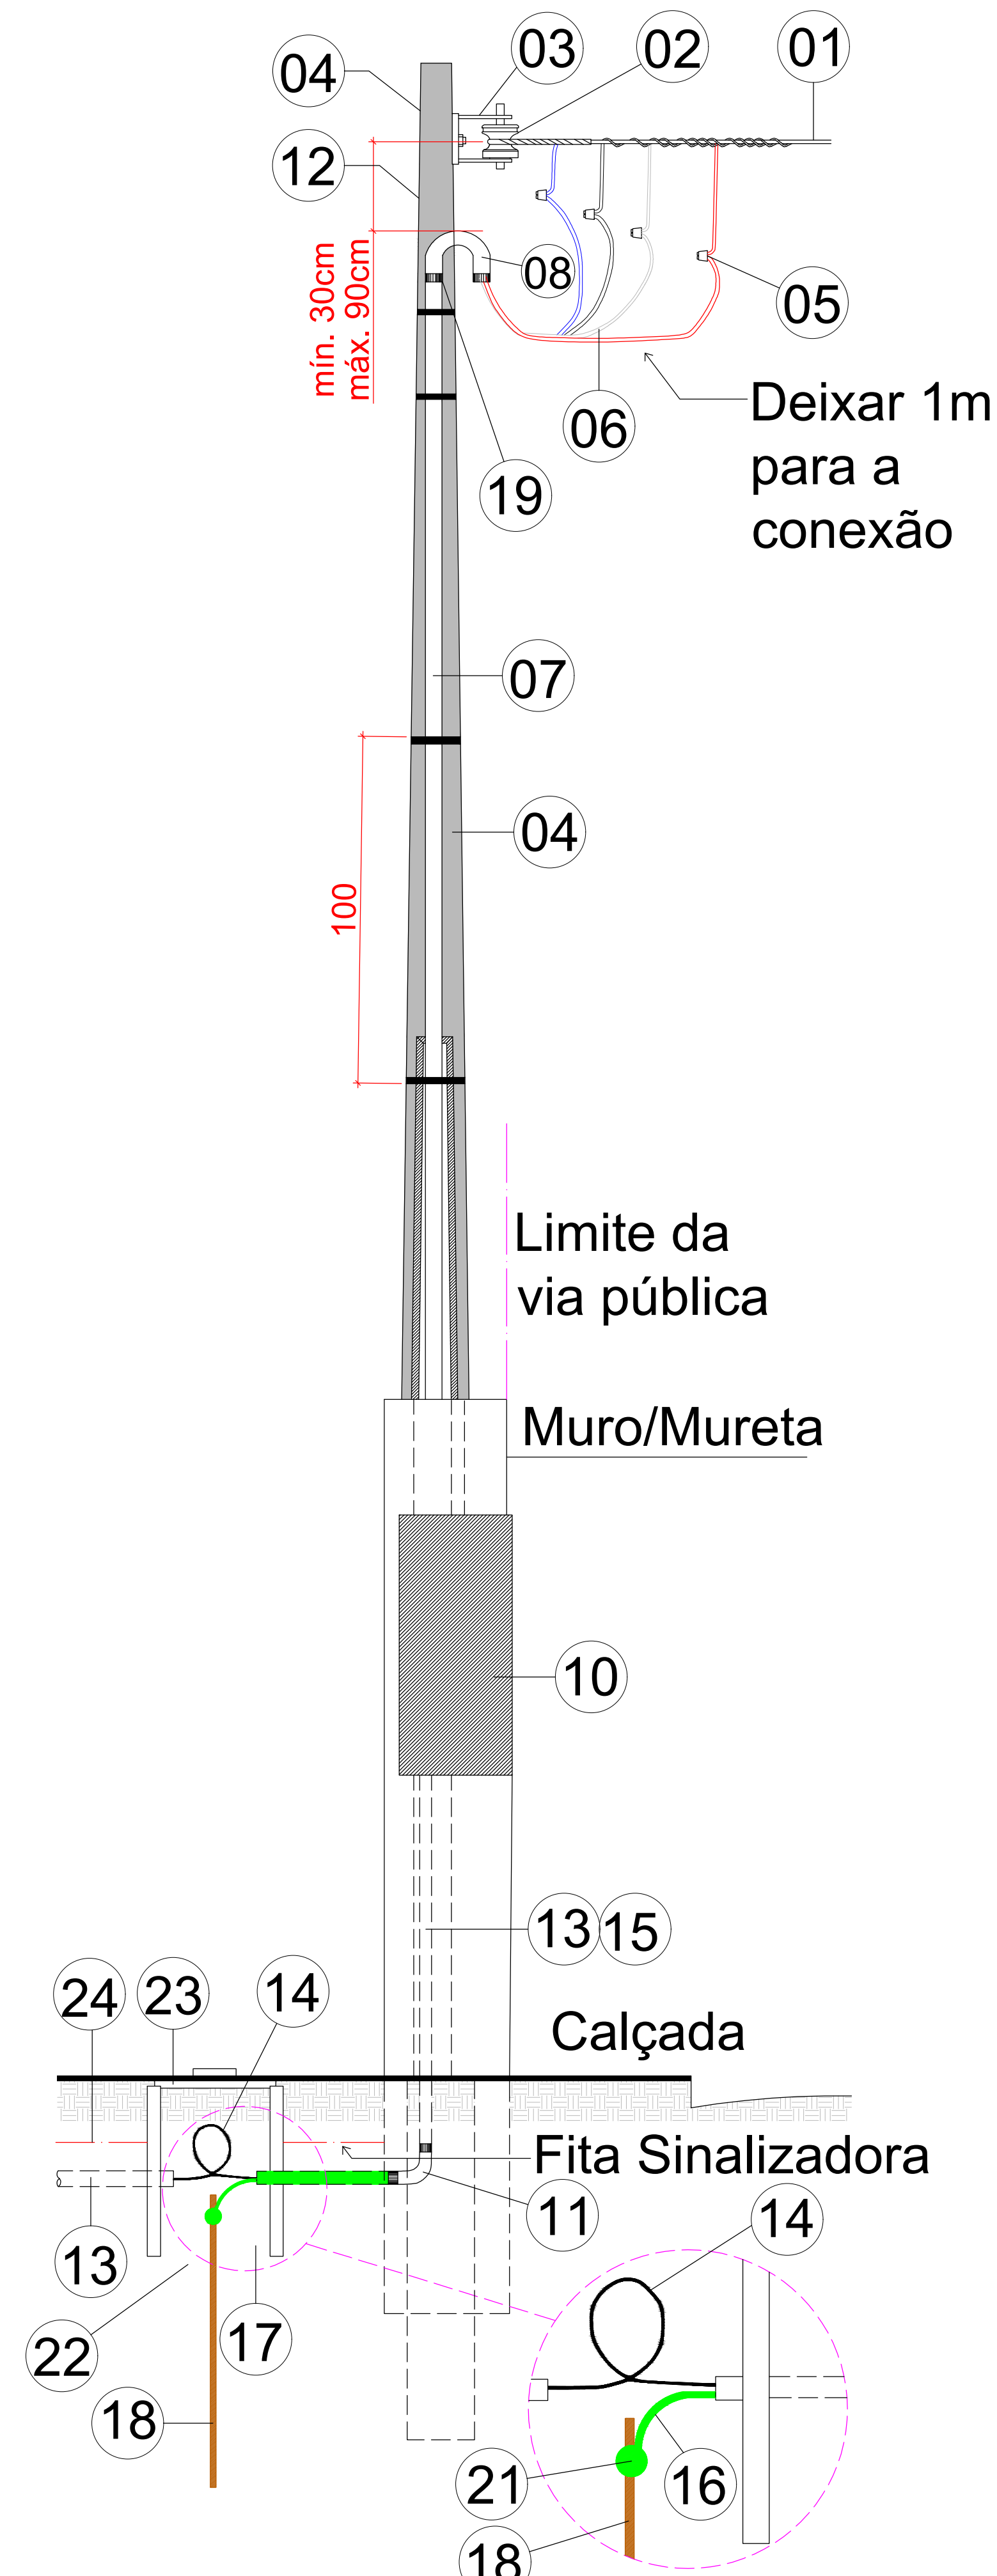

LEGENDA

- 01-Ramal de ligação
- 02-Isolador roldana
- 03-Armação secundária
- 04-Poste Particular de concreto
- 05-Conector tipo cunha ou perfurante
- 06-Ramal de entrada
- 07-Eletroduto do ramal de entrada
- 08-Curva de 180° ou cabeçote
- 09-Fita de alumínio ou aço inoxidável
- 10-Caixa para medidor
- 11-Curva de 90° de PVC
- 12-Parafuso cabeça quadrada zincado por imersão a quente
- 13-Eletroduto do Ramal de carga
- 14-Condutores do Ramal de carga-Isol. classe 0,6/1kV
- 15-Eletroduto para o aterramento
- 16-Conductor de aterramento
- 17-Caixa de passagem Subterrânea
- 18-Haste de aterramento
- 19-Luva vedada
- 20-Bucha e arruela de alumínio, ou flange
- 21-Conector de aterramento
- 22-Fundo caixa com camada de brita e manta
- 23-Tampa da caixa de passagem
- 24-Fita de Sinalização
- 25-Visor para DPS (70X65mm-LxA)
- 26-Abertura para o Disjuntor



Rua 19 de Outubro, 479, Centro, Ijuí - RS | (55) 3024- 0137

Razão Social: FUNDO MUNICIPAL DE SAÚDE - FMS		Ref.: Projeto 045/2025
Endereço: Rua Maria Ranzan, Bairro Rosa Linda, Cordilheira Alta/SC		Data: 03/10/2025
Assunto: Projeto elétrico interno - Unidade Básica de Saúde Francismar Severino Tozzo		ART Nº: 1009539-6 Escala: Indicada
Resp. Técnico Projeto:	Solicitante:	Folha: A1
Eng°. Antônio Rodrigo Juswaki dos Santos CREA-RS-134651		Prancha 03 de 04
FUNDO MUNICIPAL DE SAÚDE - FMS CNPJ: 11.427.163/0001-71		Desenhista: Azenahia P. N.