
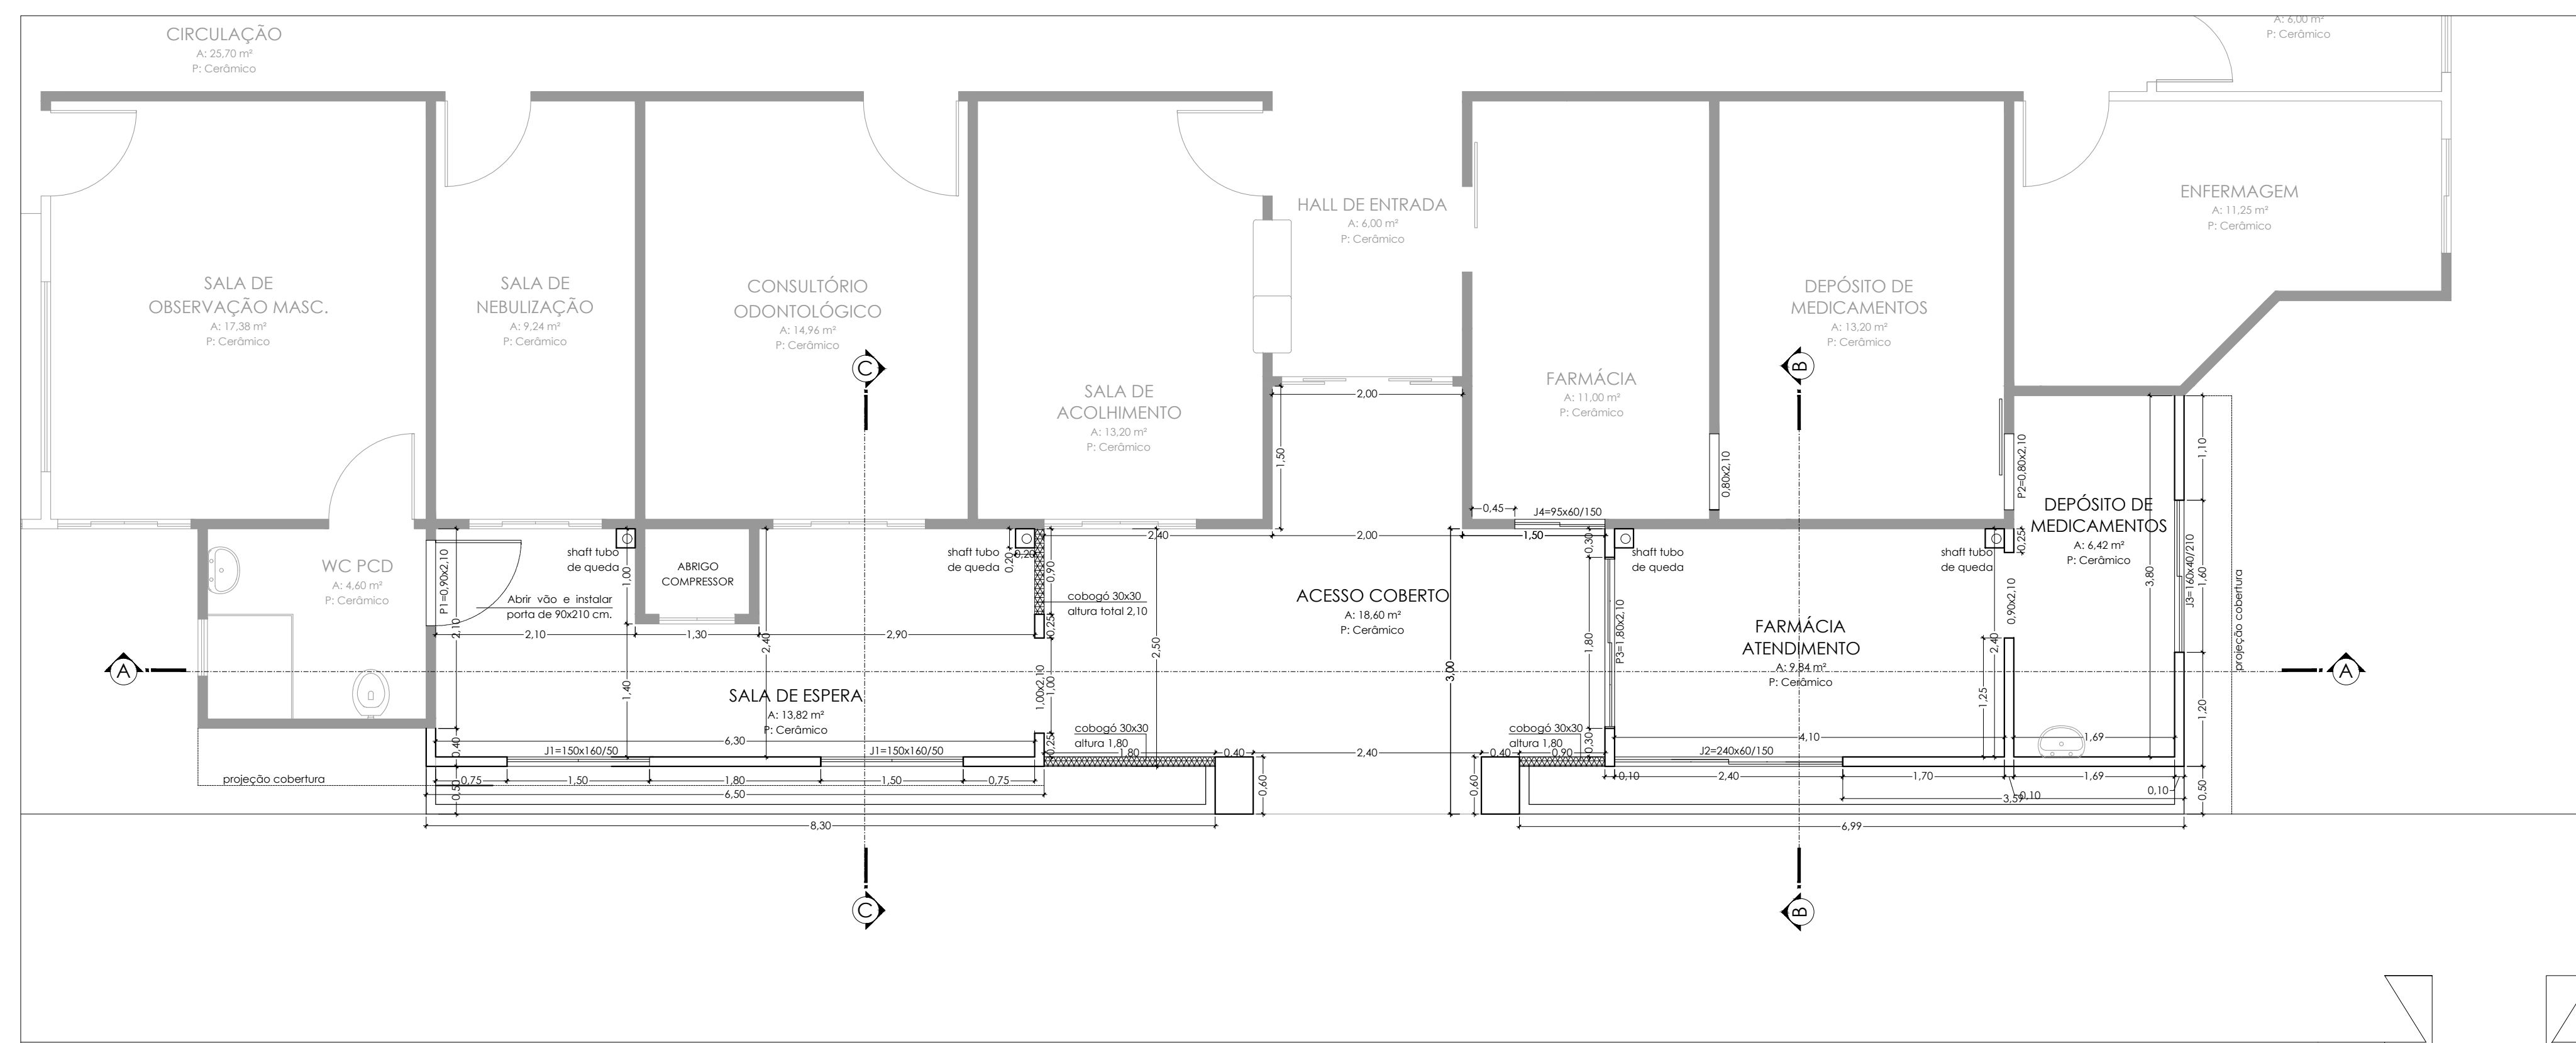
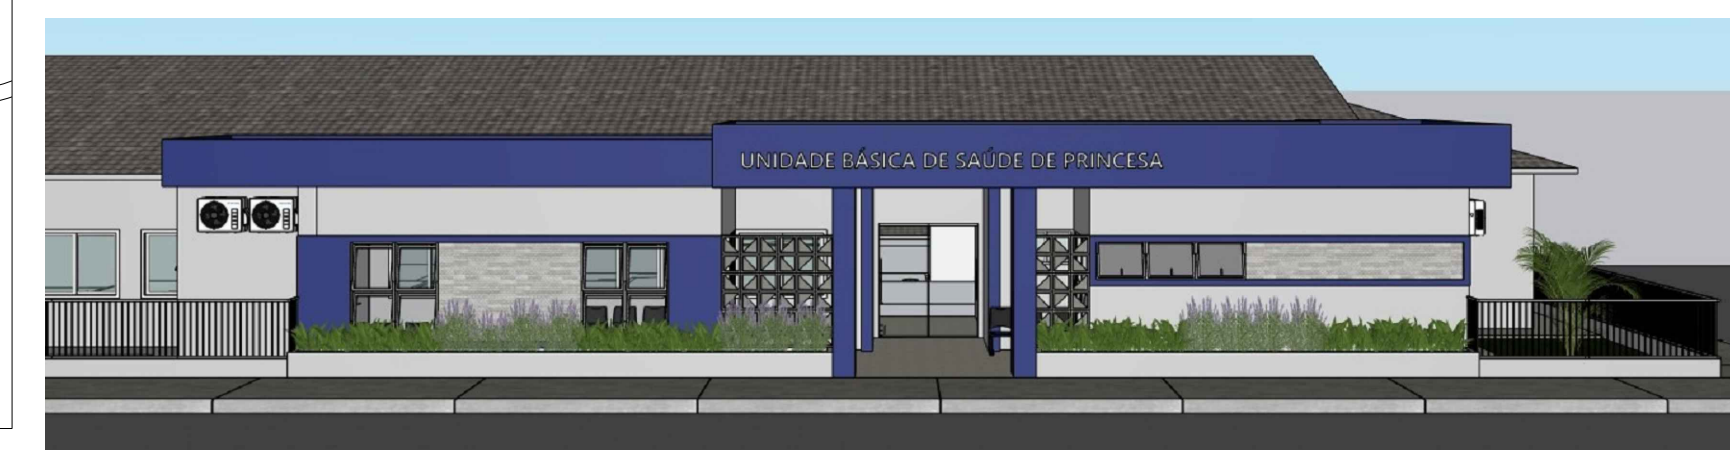
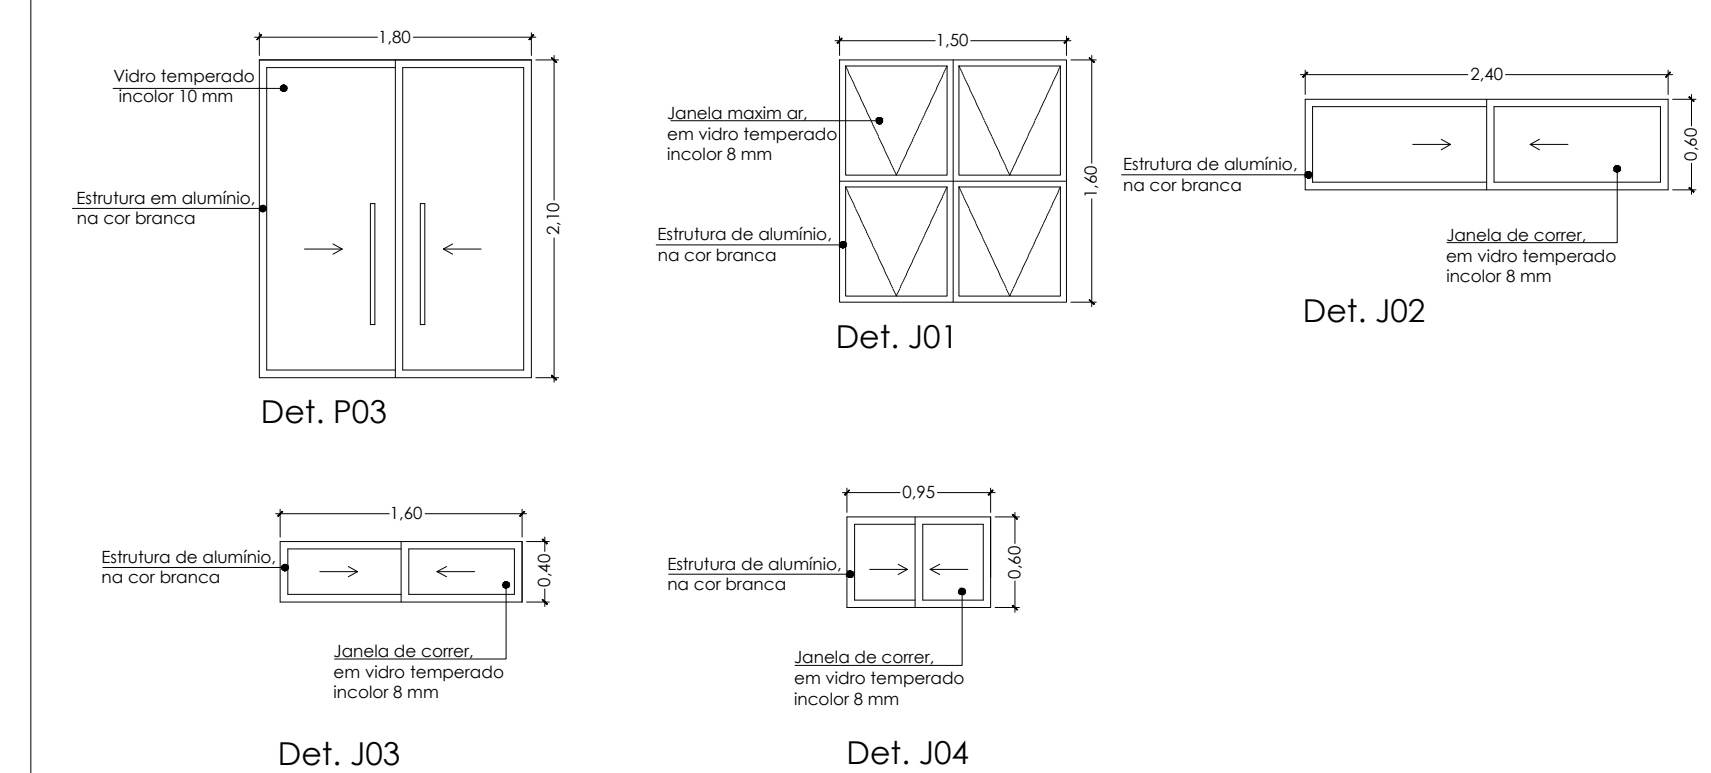


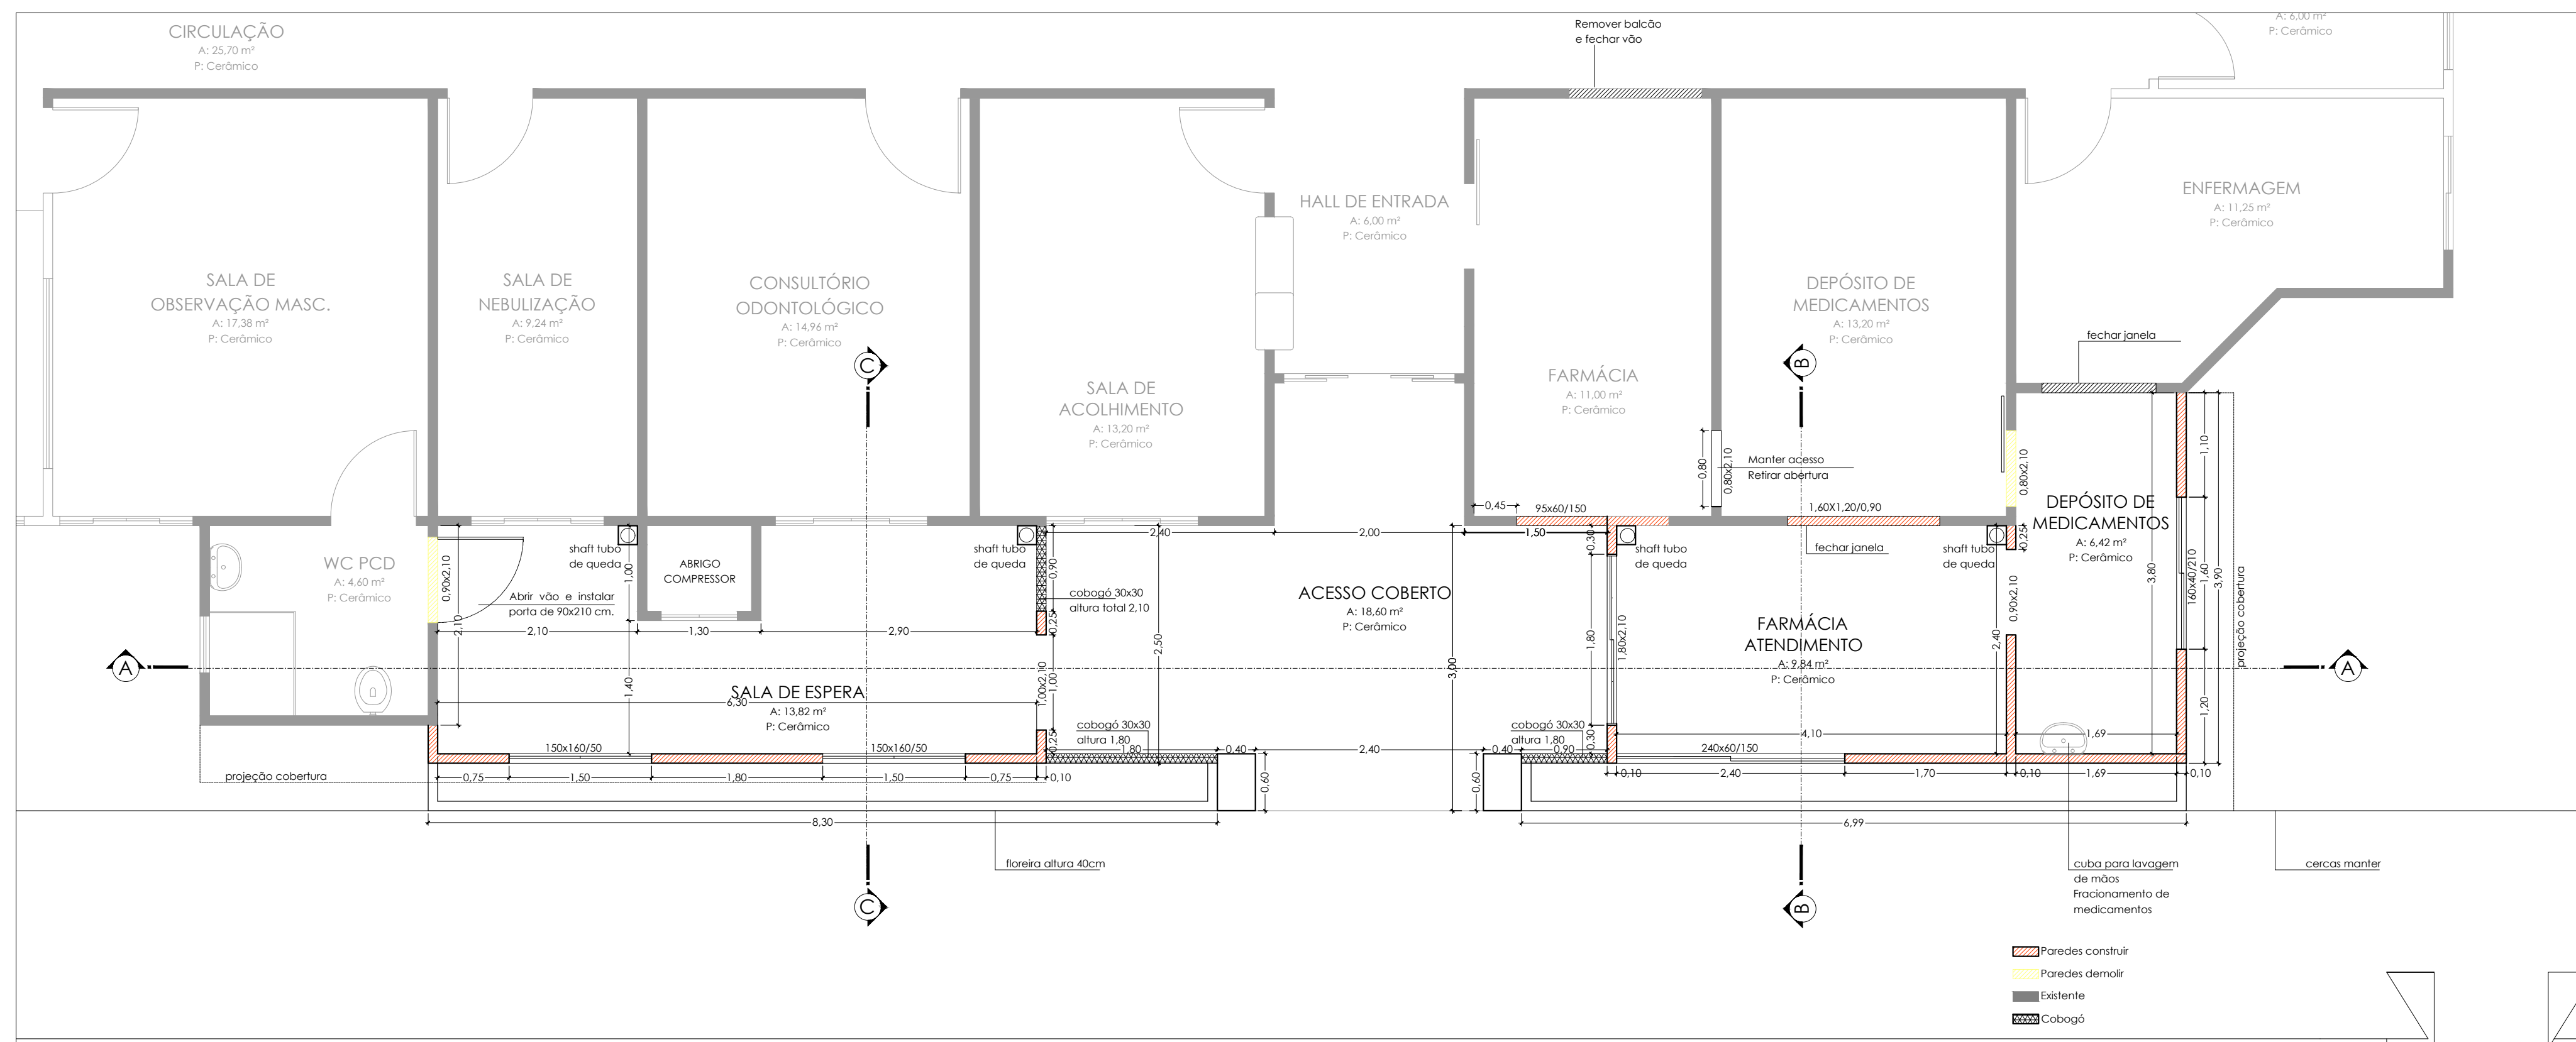

MUNICÍPIO DE PRINCESA/SC		
OBRA	REFORMA E AMPLIAÇÃO DA UNIDADE BÁSICA DE SAÚDE	ÁREA 625,27 M²
LOCAL DA OBRA	RUA SETE DE SETEMBRO, Nº 605, CENTRO, PRINCESA/SC	ESCALA ESCALA INDICADA
PROJETO	ARQUITETÔNICO	DESENHO LARISSA BAVARESCO
 Assinado Digitalmente por: LARISSA BAVARESCO 099.612.379-00 06/02/2026 14:43:50 Assinado digitalmente		DATA FEVEREIRO/2026
 Assinado Digitalmente por: DIANGELE FABIELE KLEIN 064.026.059-48 09/02/2026 15:53:05 Prefeita Municipal Assinatura padronizada ICP-Brasil		FRANCHA Arg. 01/04
LARISSA BAVARESCO ARQUITETA E URBANISTA CAU-191141-4		DIANGELE FABIELE KLEIN MARITTI PREFEITA MUNICIPAL CPF: 064.026.059-48