



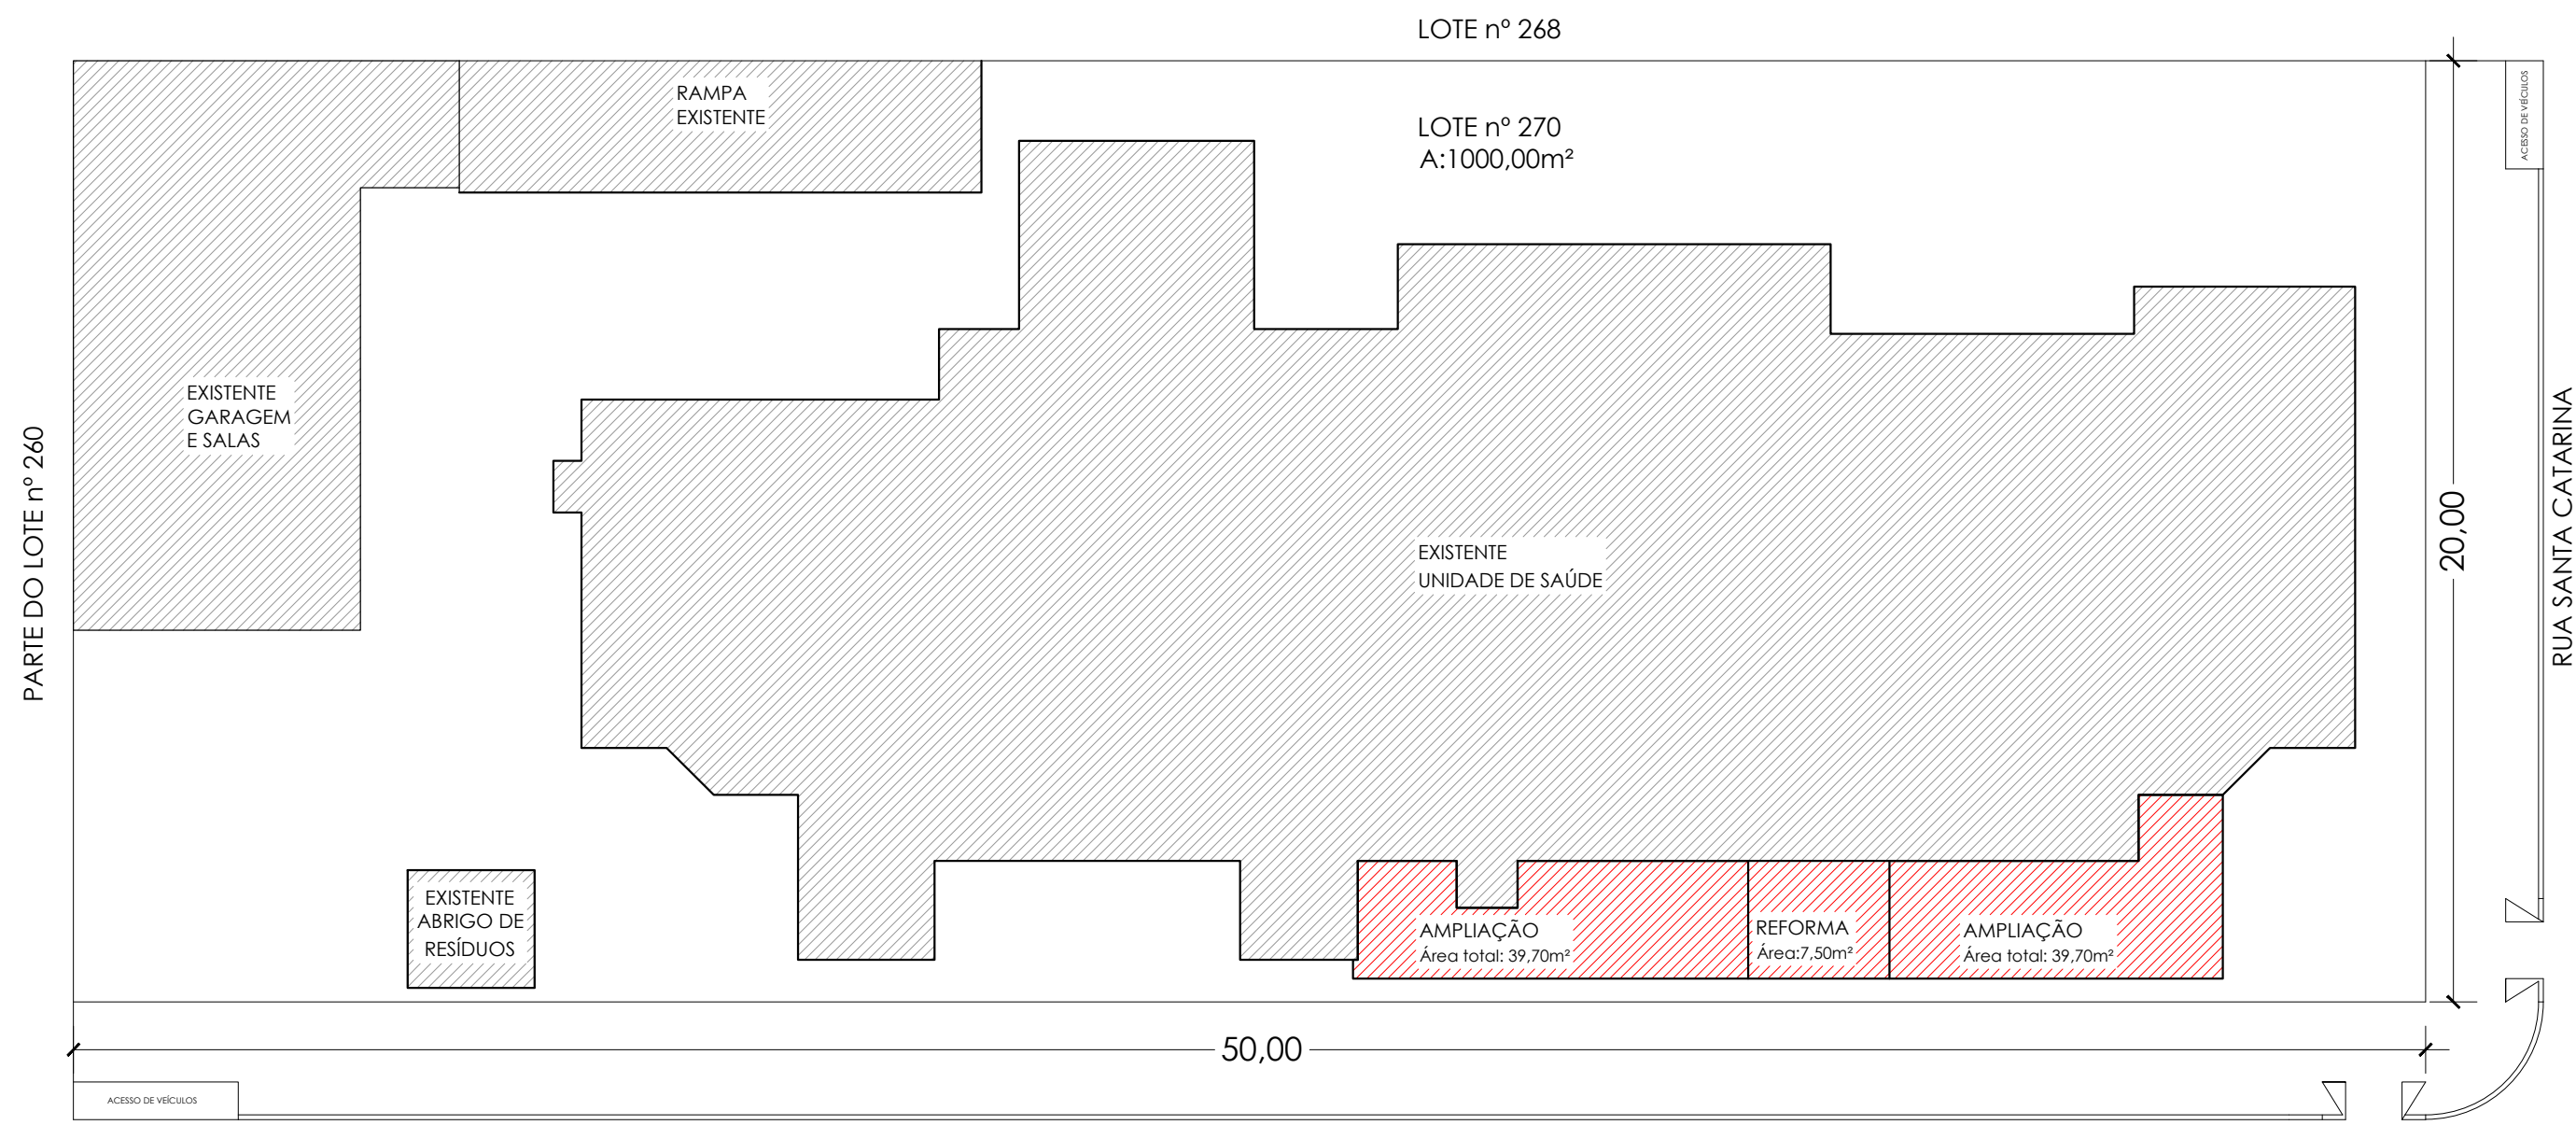


PLANTA DE LOCAÇÃO
Área de ampliação: 39,70m²
ESCALA 1/150

QUADRO DE ÁREAS	
ÁREA TOTAL EXISTENTE	585,57m²
ÁREA A AMPLIAR	39,70 m²
ÁREA TOTAL	625,27m²
ÁREA TOTAL TERRENO	1000,00m²
PERMEABILIDADE	84,83m²
TAXA OCUPAÇÃO	62,5%
IND. APROVEITAMENTO	0,62%

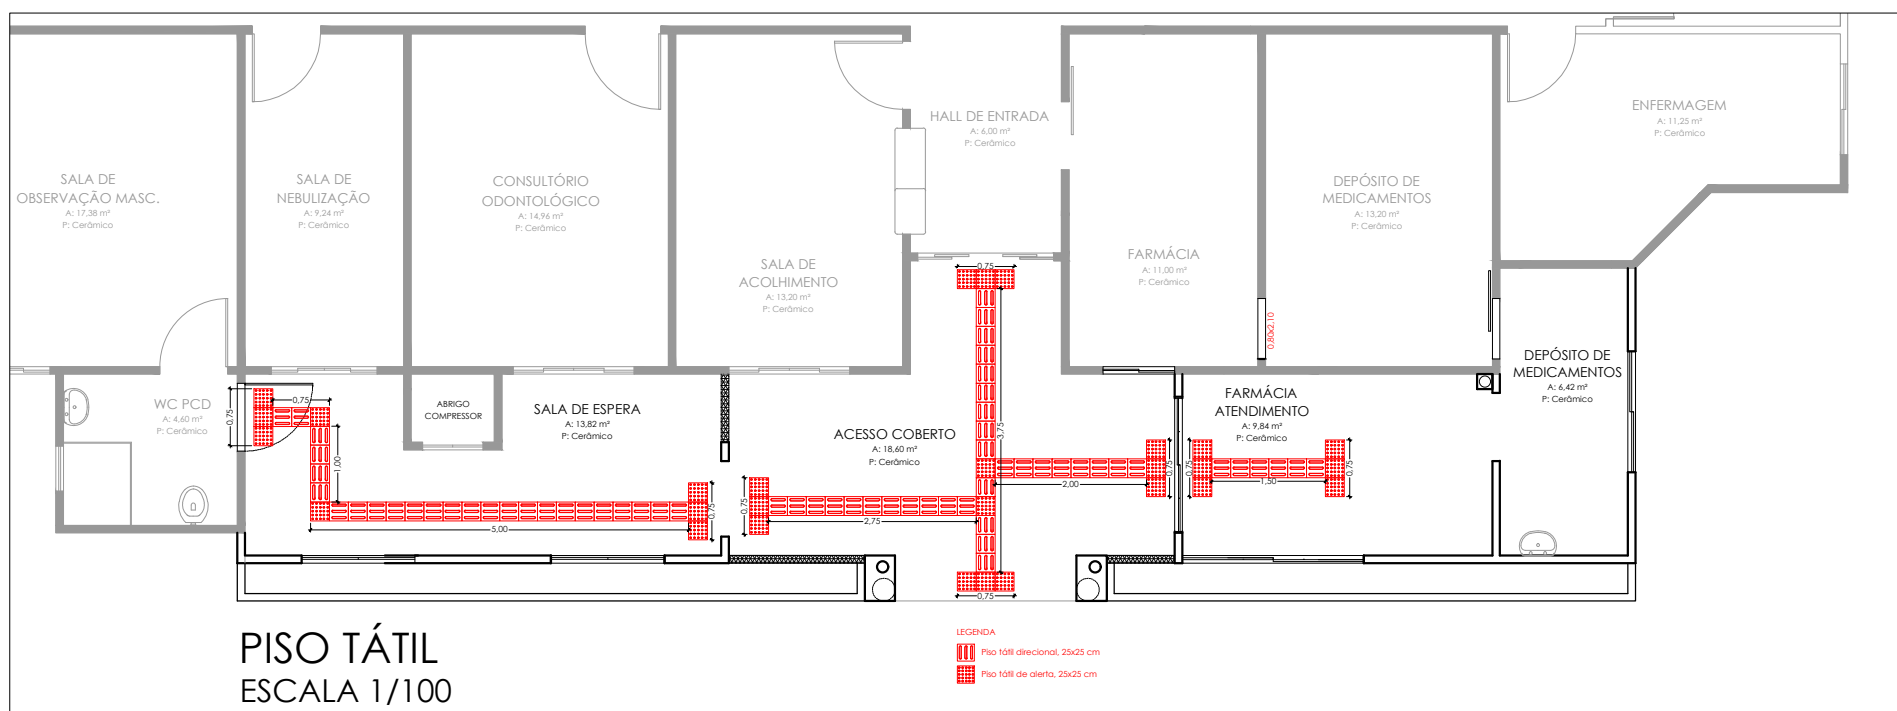


PISO TÁTIL
ESCALA 1/100

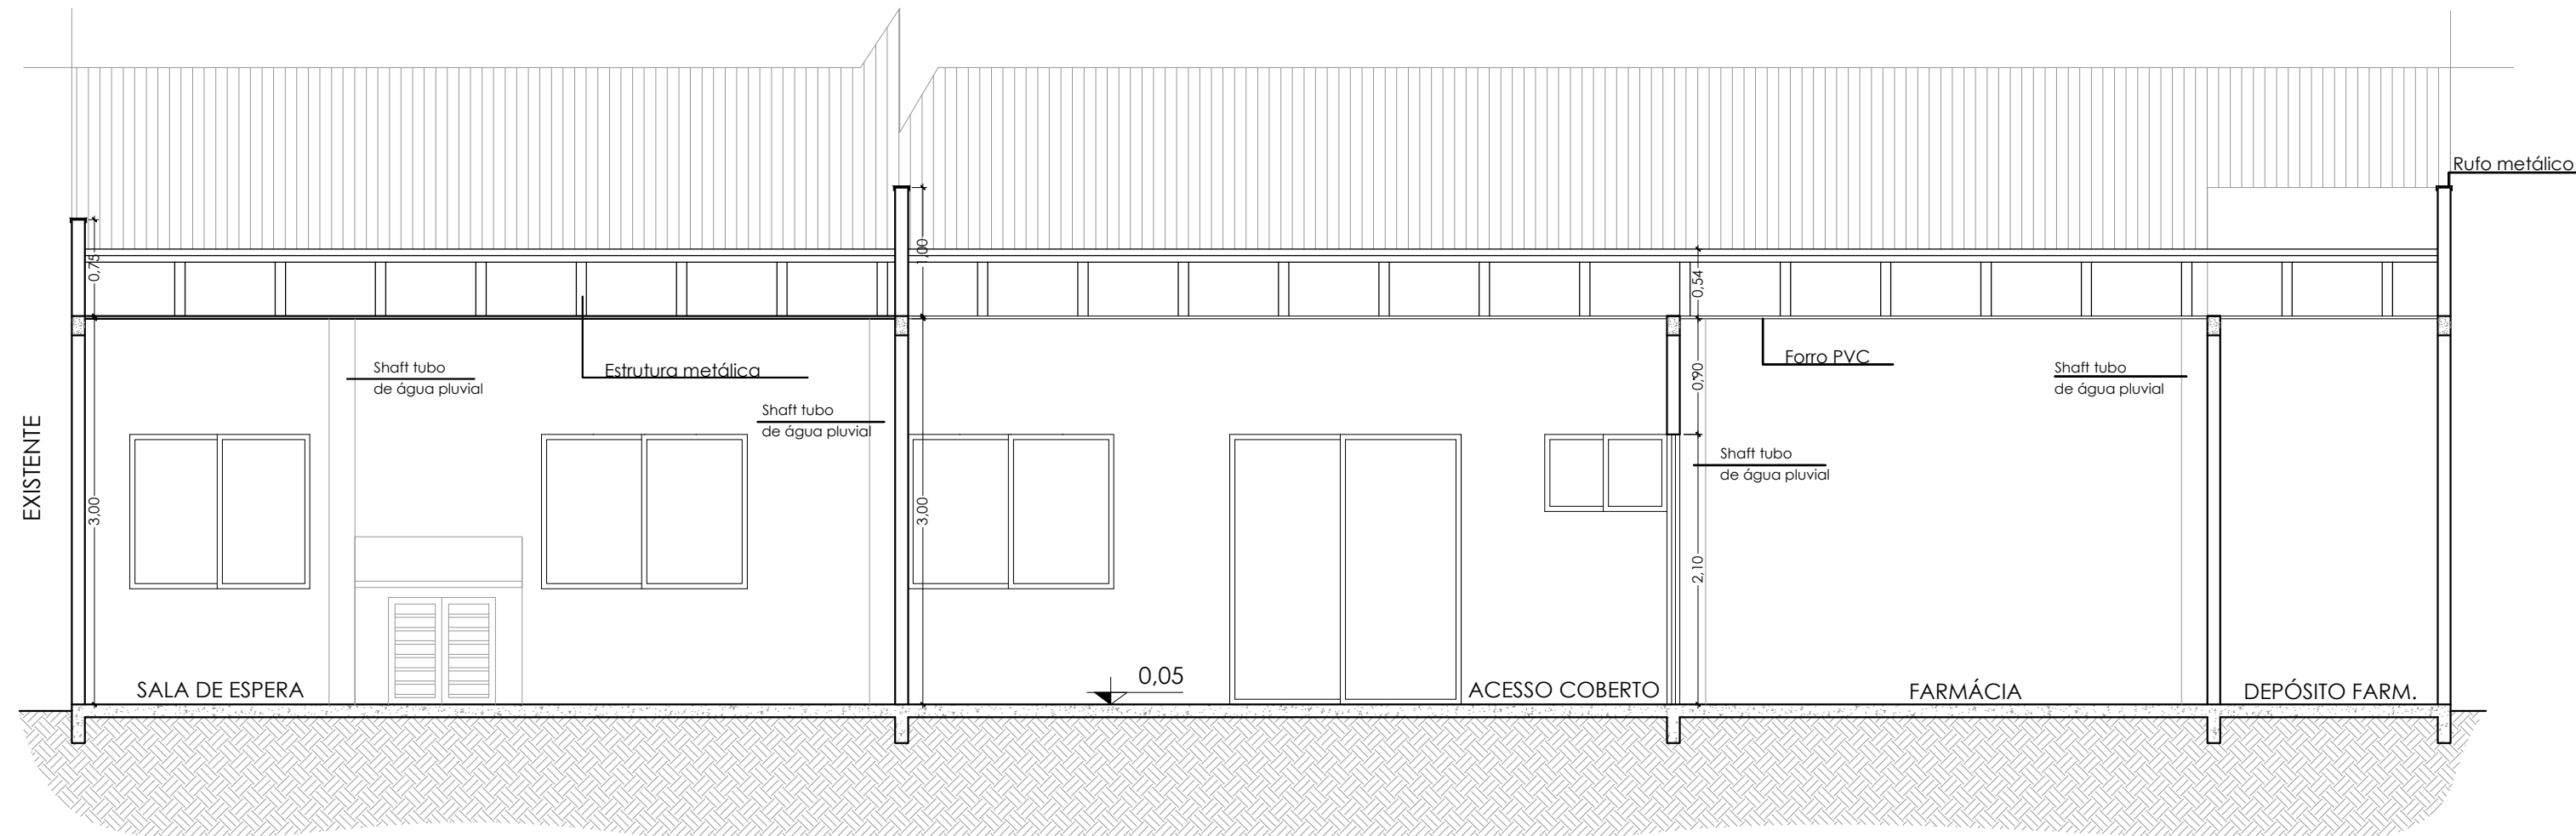


CORTE AA

Escala 1/50

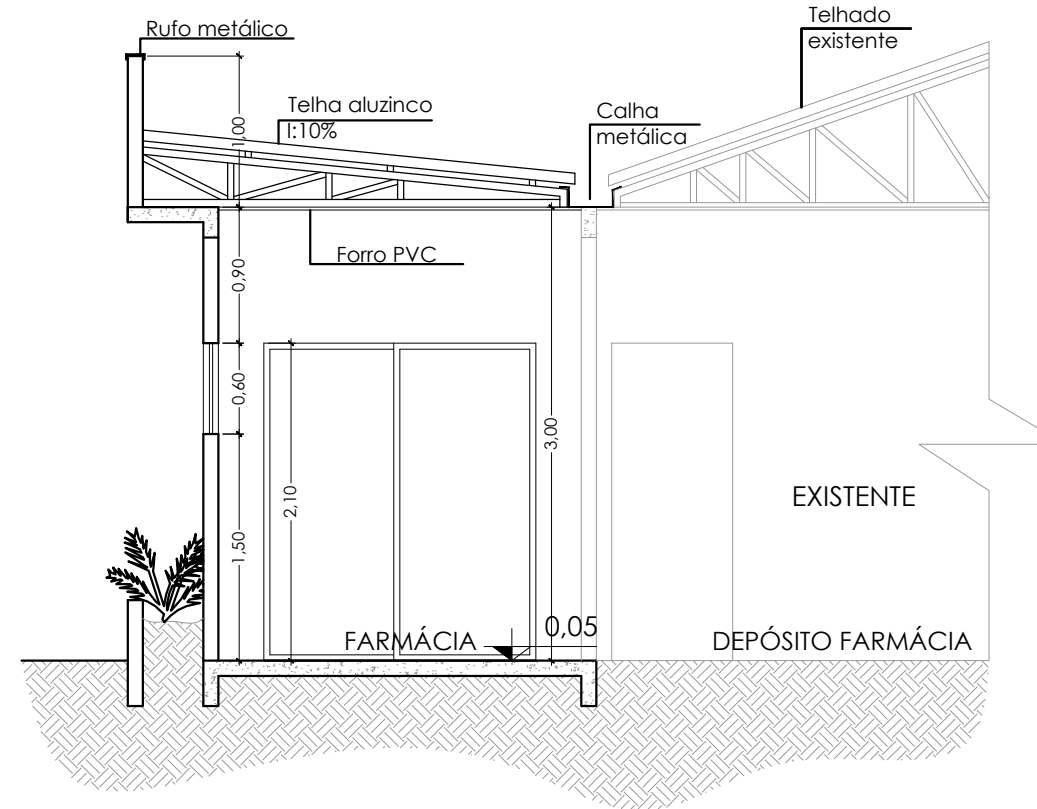


CORTE BB

Escala 1/50

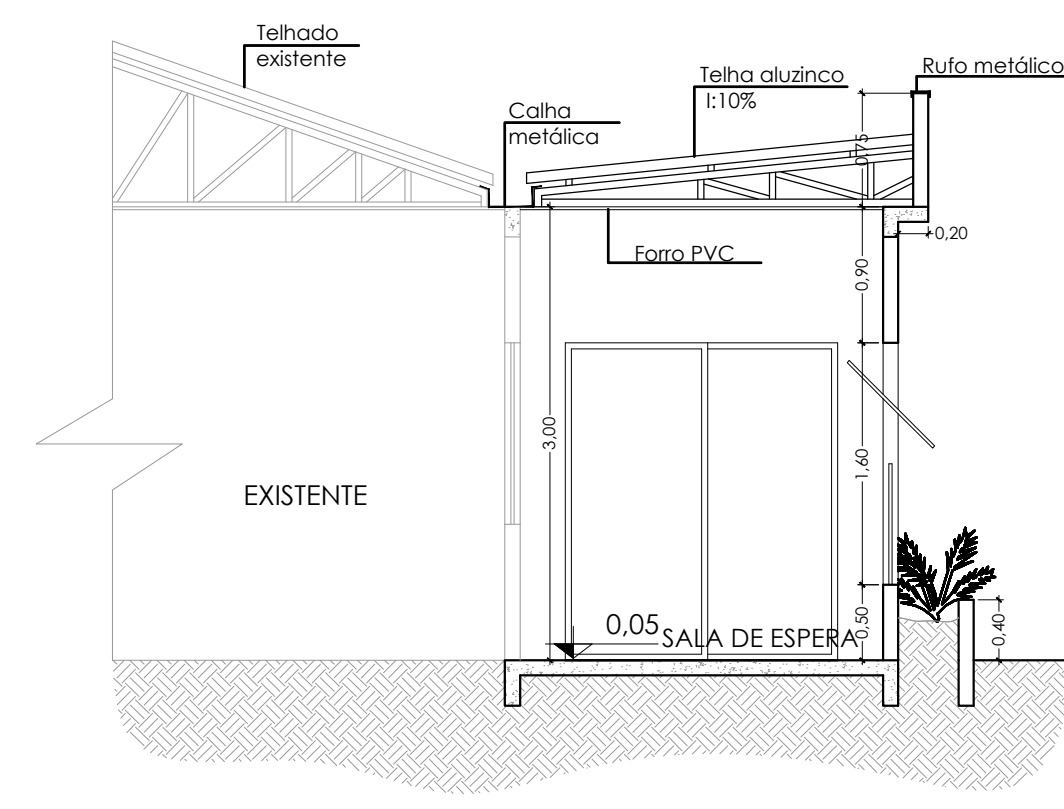


CORTE CC

Escala 1/50

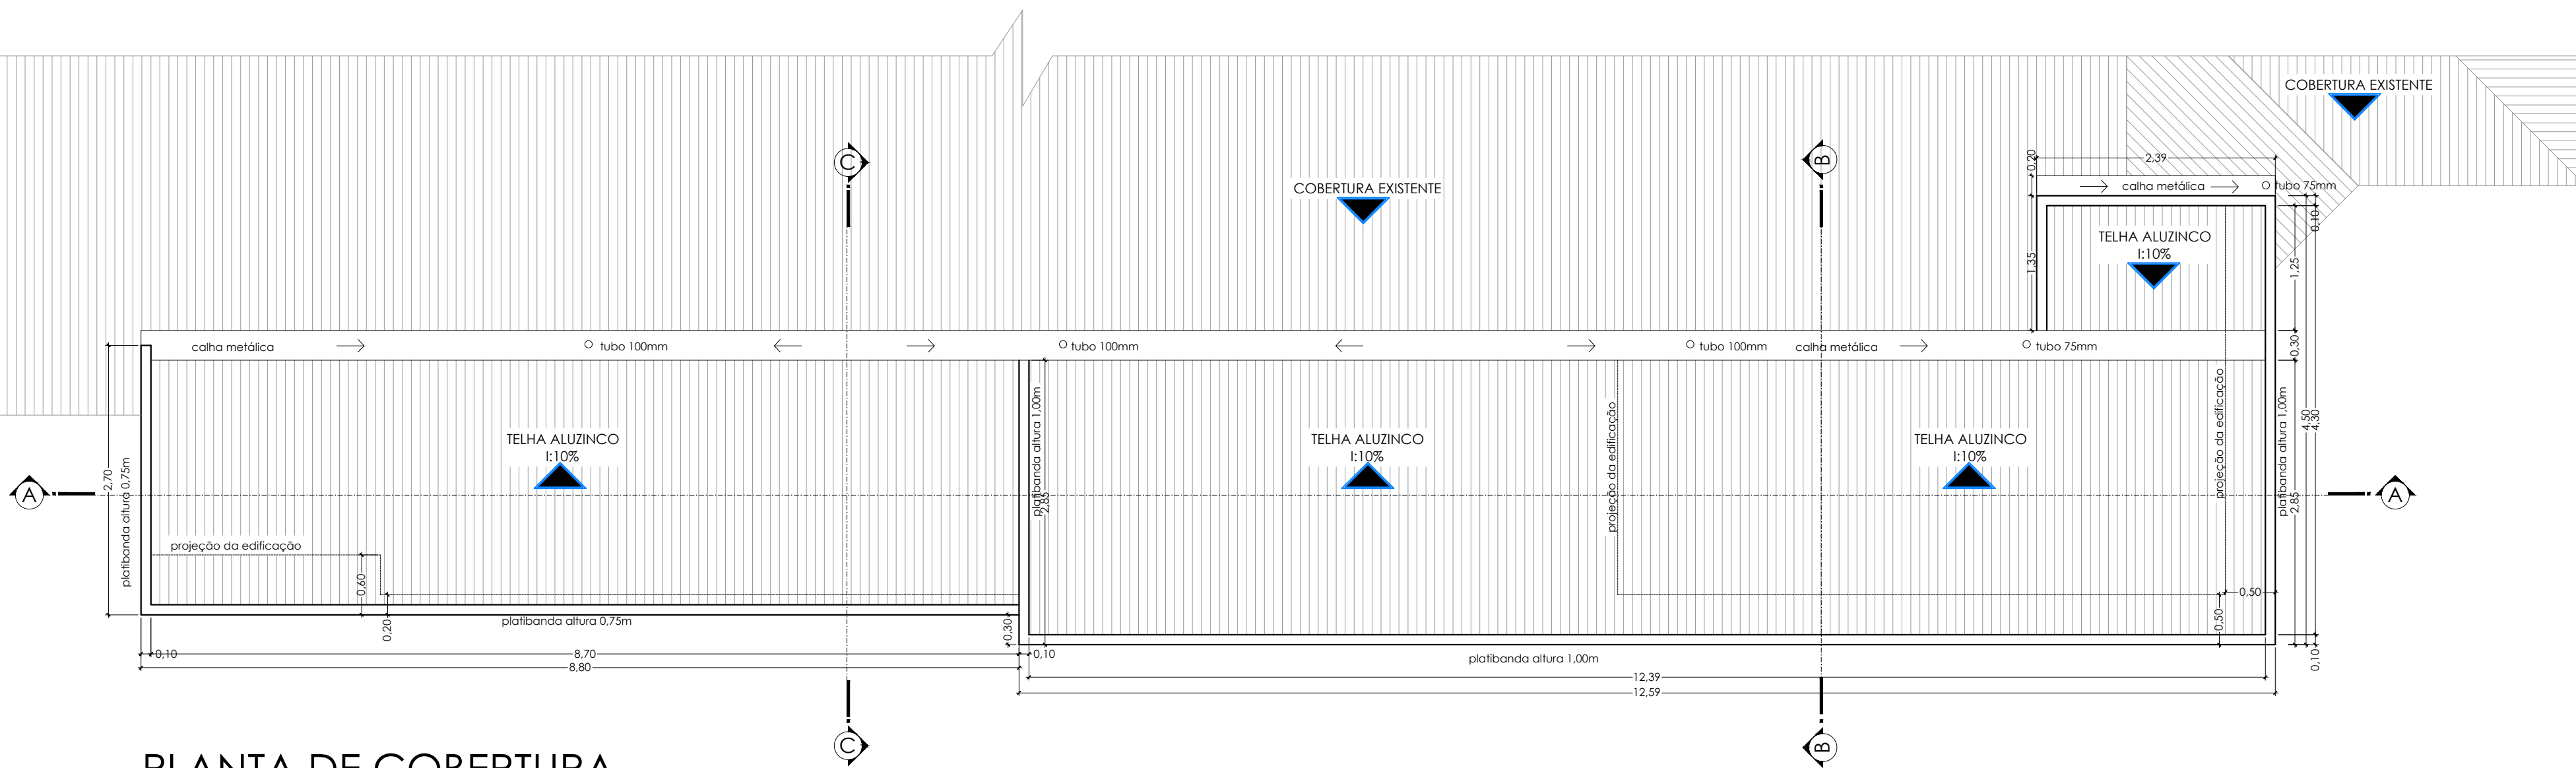

PLANTA DE COBERTURA

ESCALA 1/50

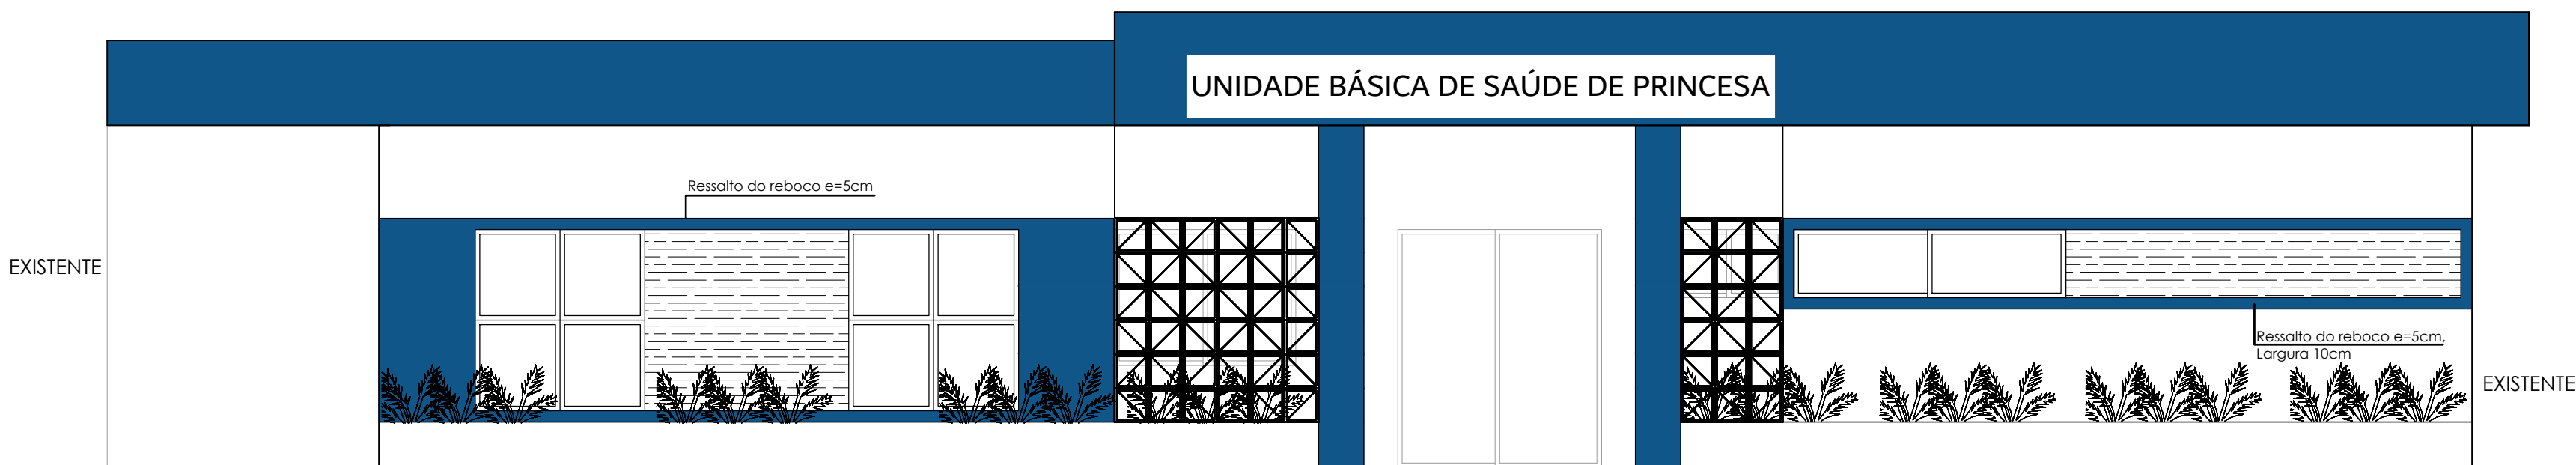

FACHADA FRONTAL

Escala 1/50

MUNICÍPIO DE PRINCESA/SC			
OBRA	REFORMA E AMPLIAÇÃO DA UNIDADE BÁSICA DE SAÚDE	REFERÊNCIA	PLANTA DE LOCAÇÃO: CORTES: FACHADA FRONTAL: PLANTA DE COBERTURA: DETALHAMENTO PISO TÁTIL.
LOCAL DA OBRA	RUA SETE DE SETEMBRO, Nº 605, CENTRO, PRINCESA/SC	ÁREA	625,27 M²
PROJETO	ARQUITETÔNICO	ESCALA	ESCALA INDICADA
Assinado digitalmente por: LARISSA BAVARESCO 089.612.379-00 09/02/2026 15:46:25 Prefeita Municipal	Assinado digitalmente por: DIANIELE FÁBIO KLEIN 064.026.059-48 09/02/2026 15:46:31 Prefeito Municipal	DESENHO	LARISSA BAVARESCO
Assinado digitalmente por: LARISSA BAVARESCO ARQUITETA E URBANISTA CAU-A/191414-4	Assinado digitalmente por: DIANIELE FÁBIO KLEIN MARMITT CAU-A/191414-4	DATA	FEVEREIRO/2026
PRANCHA Arq. 02/04			