




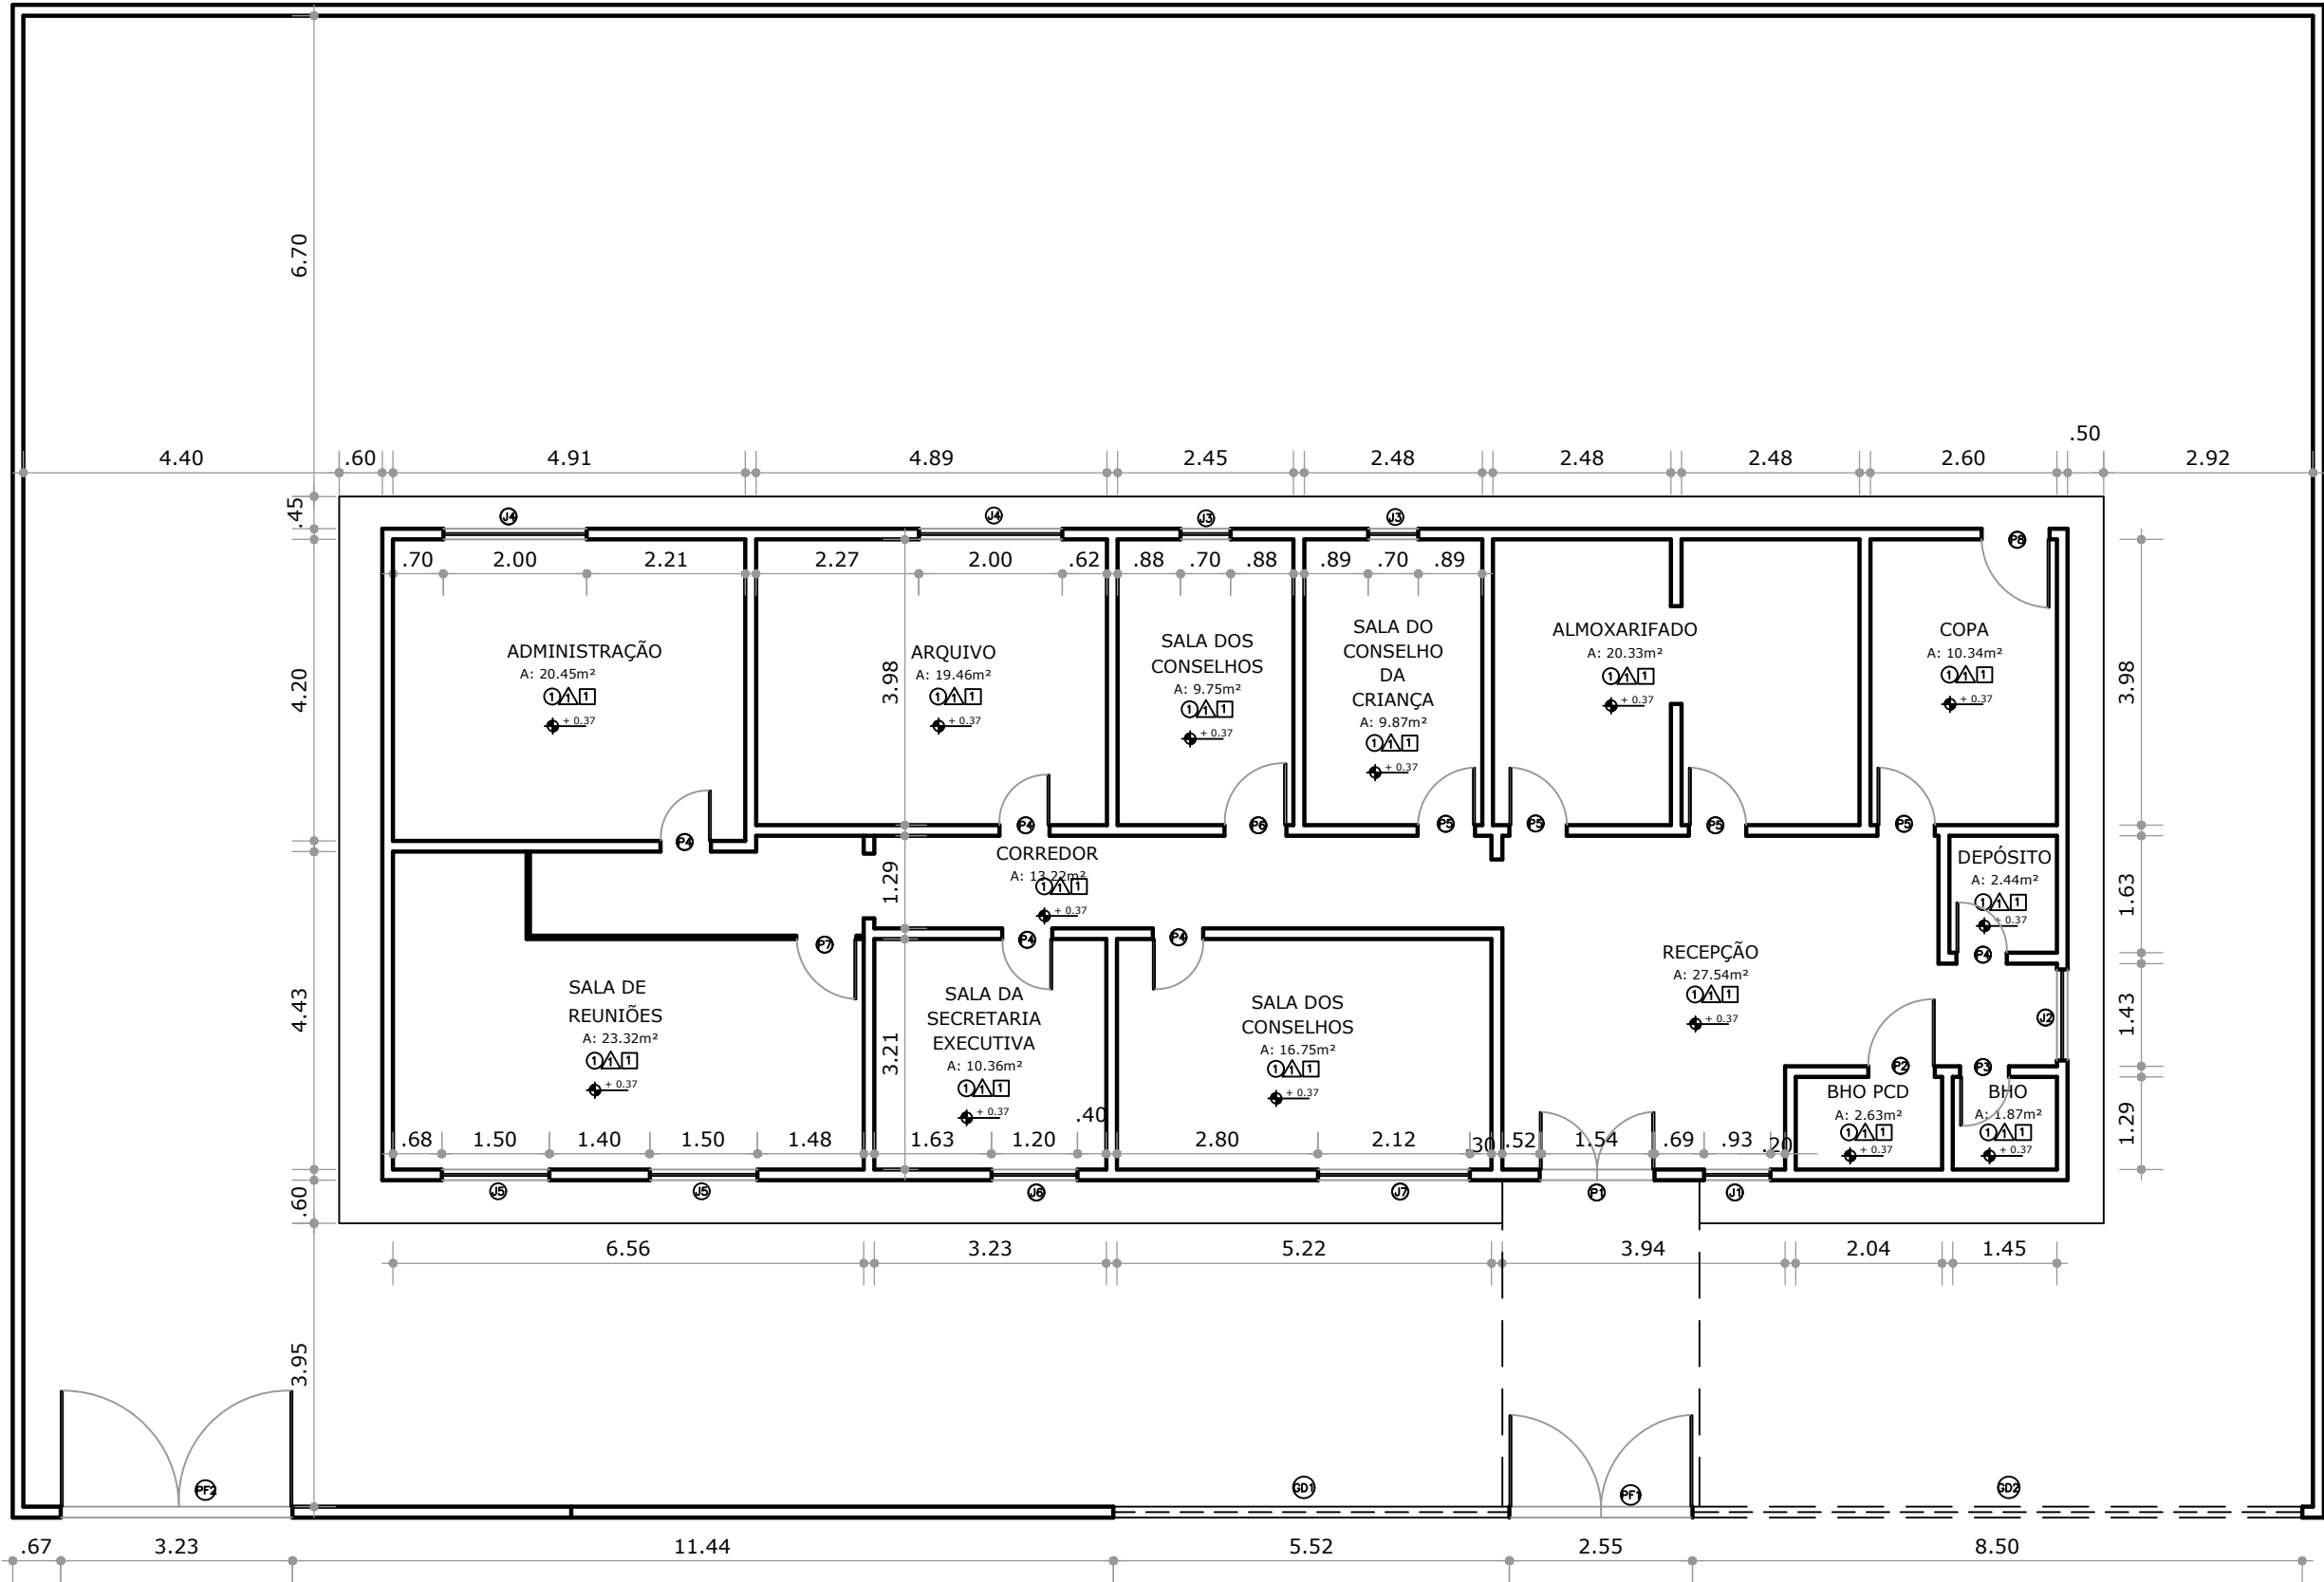


PLANTA BAIXA - LEVANTAMENTO
ESC.: 1/100

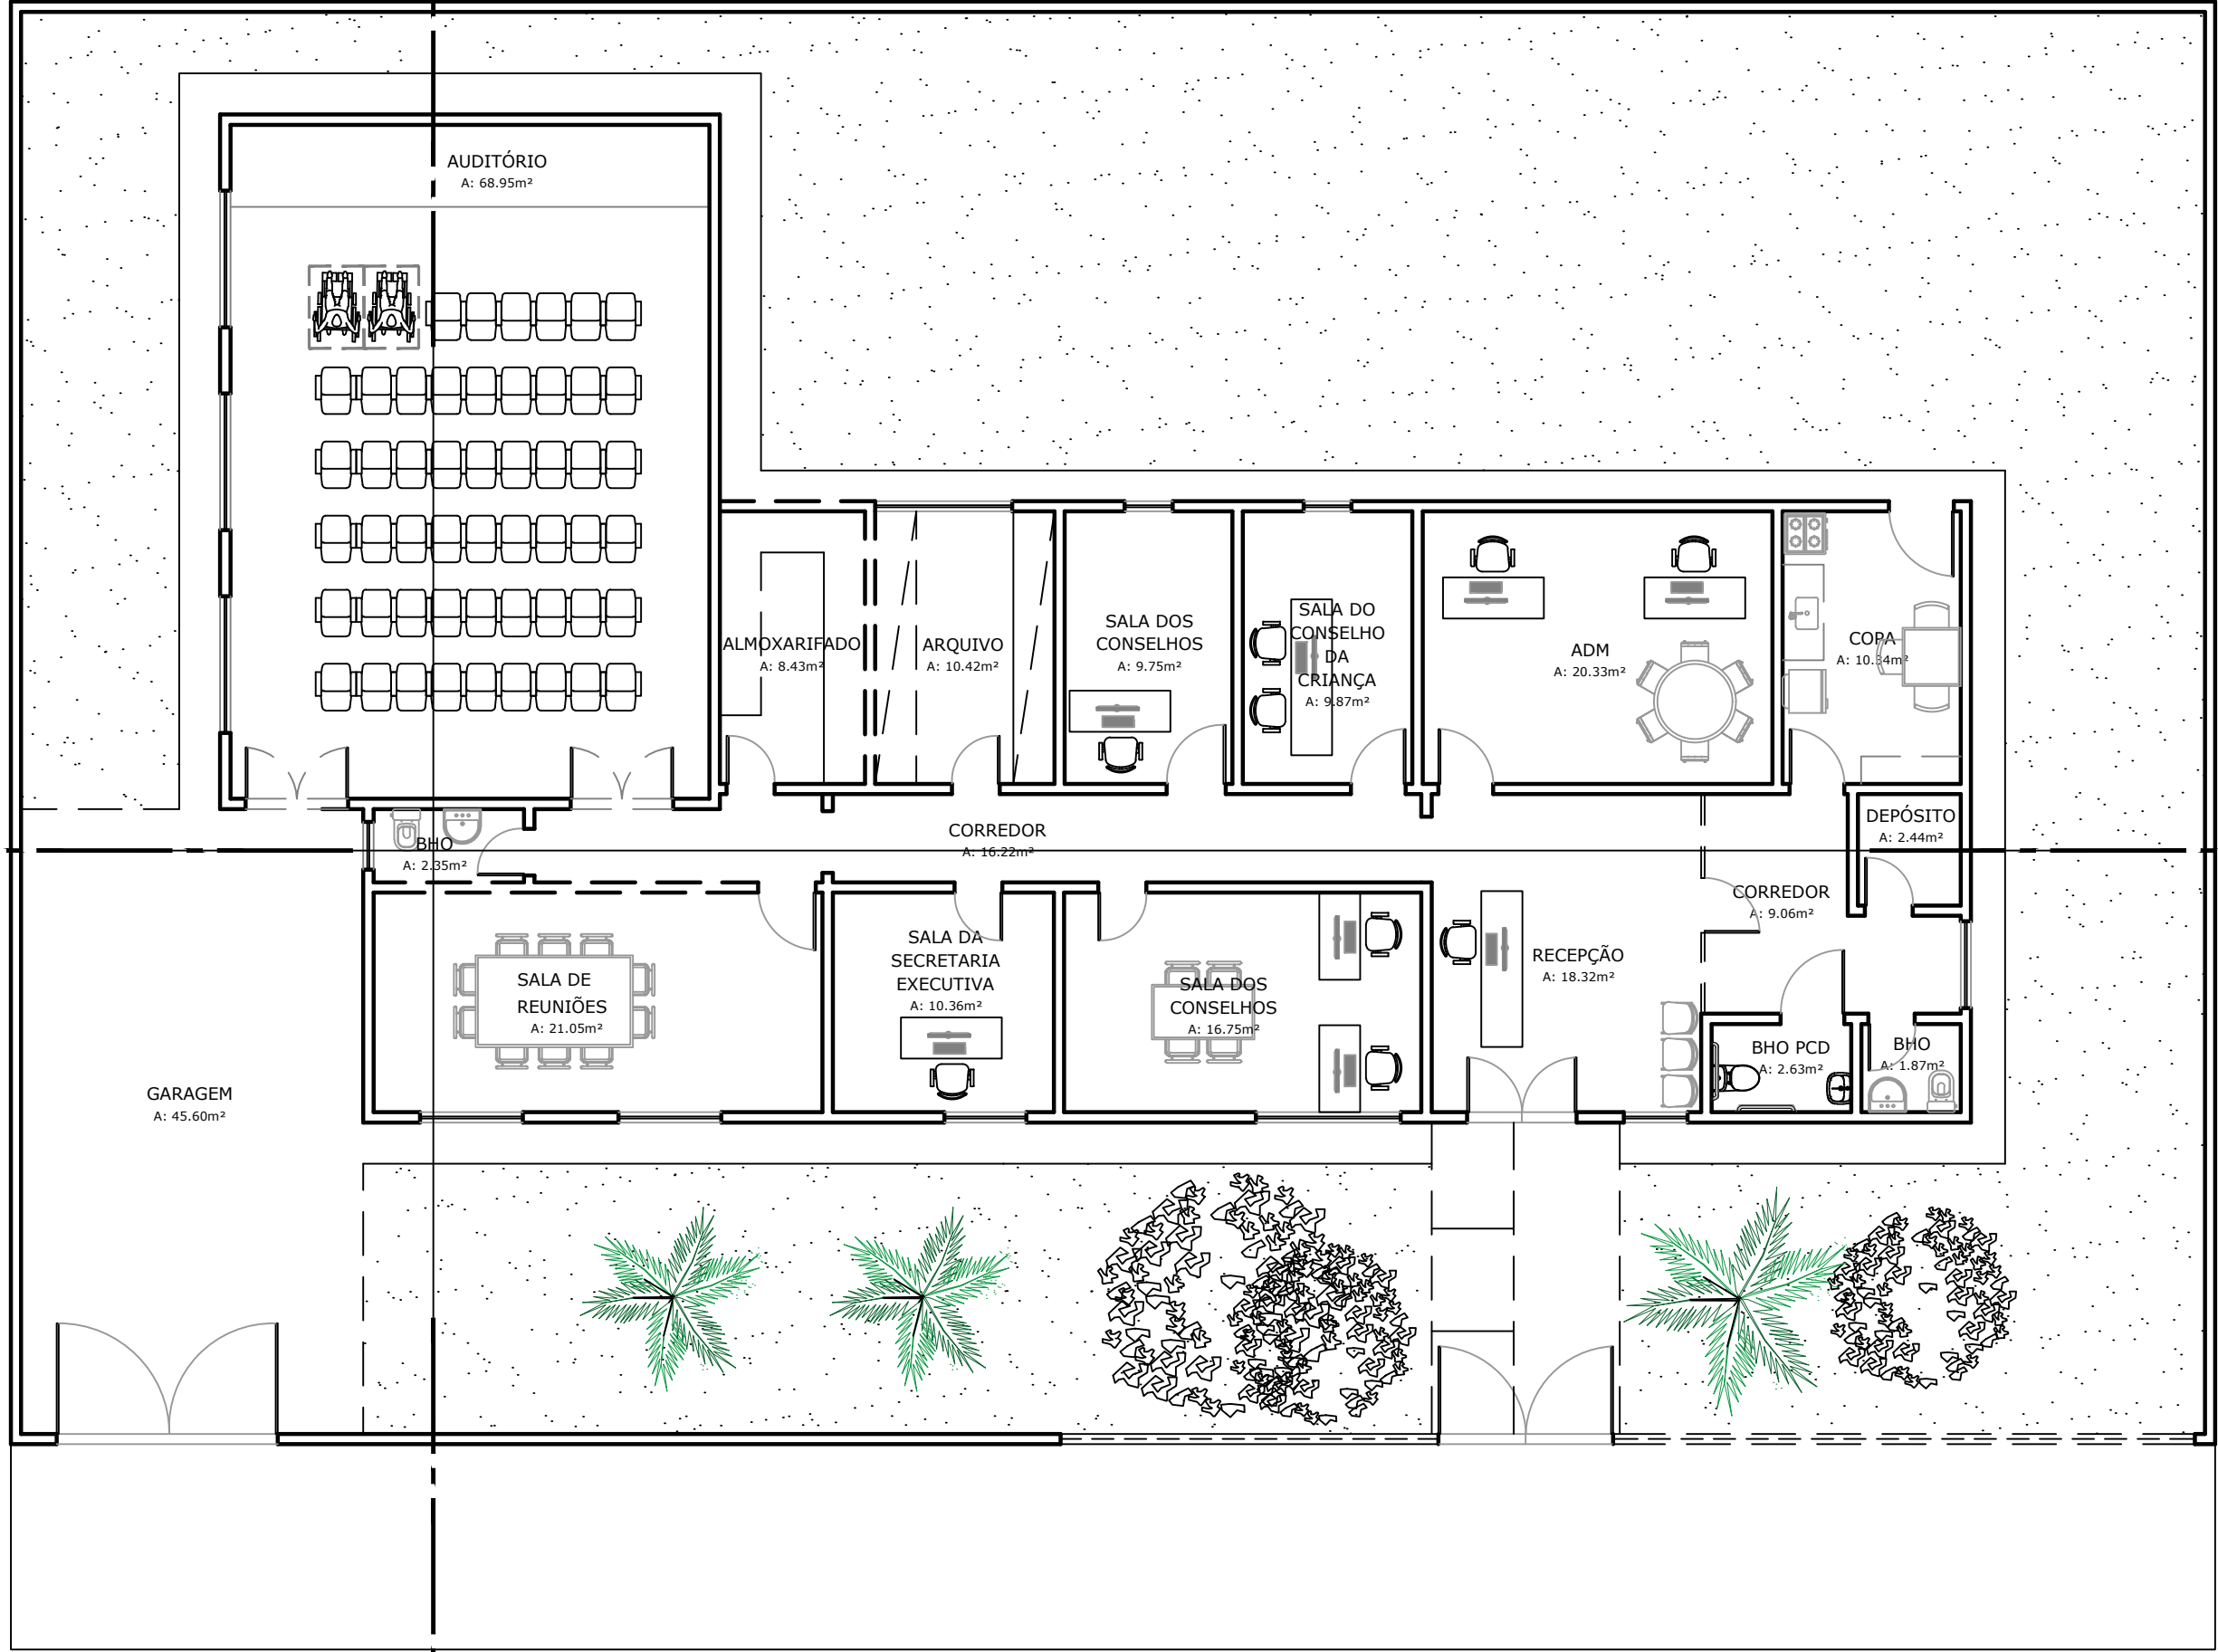

LAYOUT
ESC.: 1/100

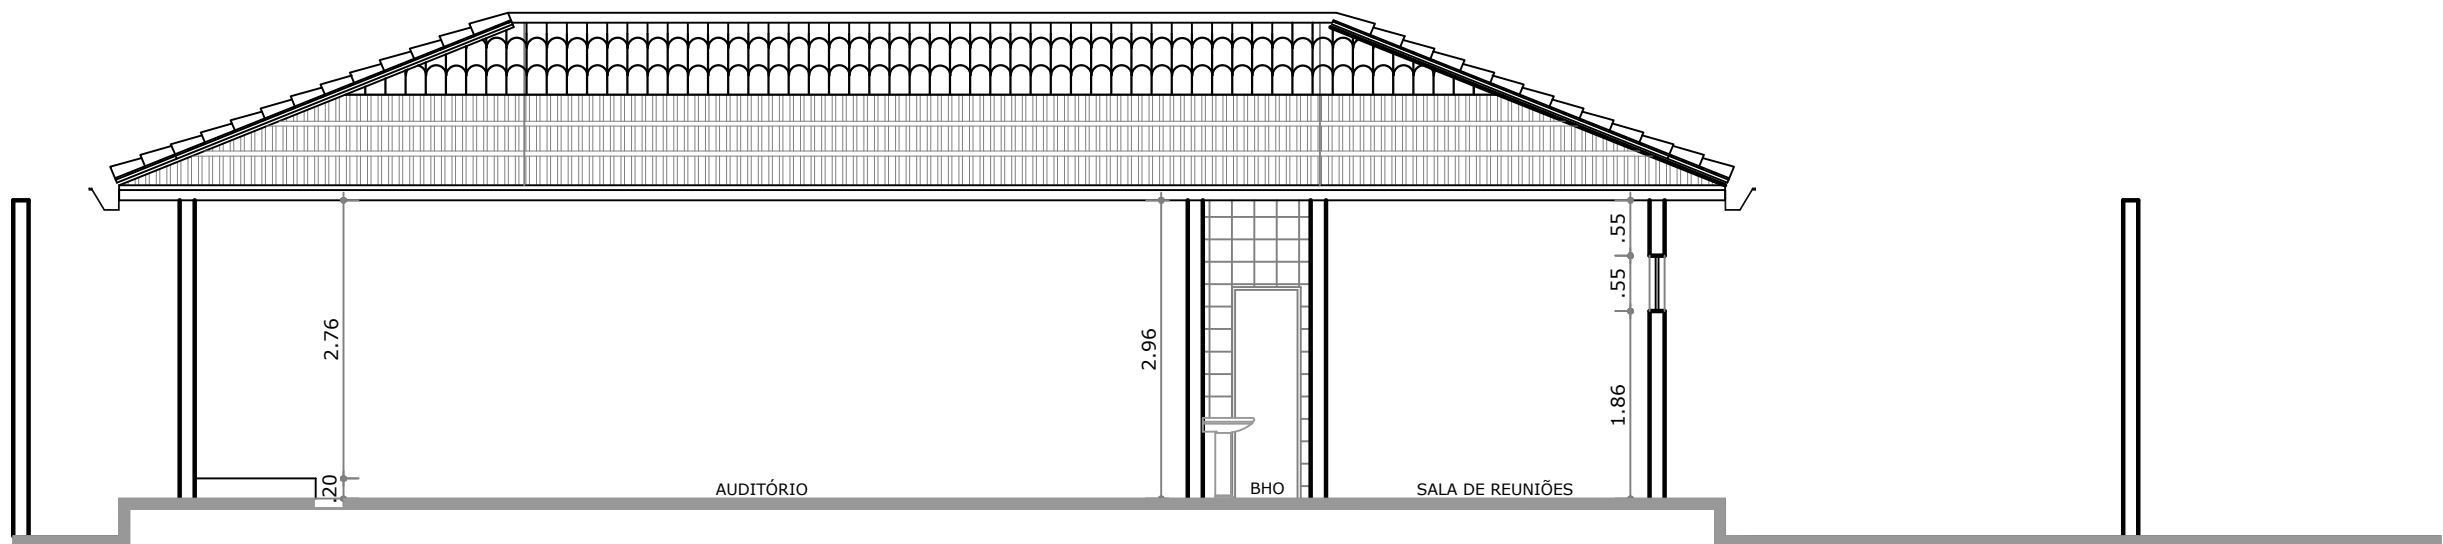

CORTE 01
ESC.: 1/75

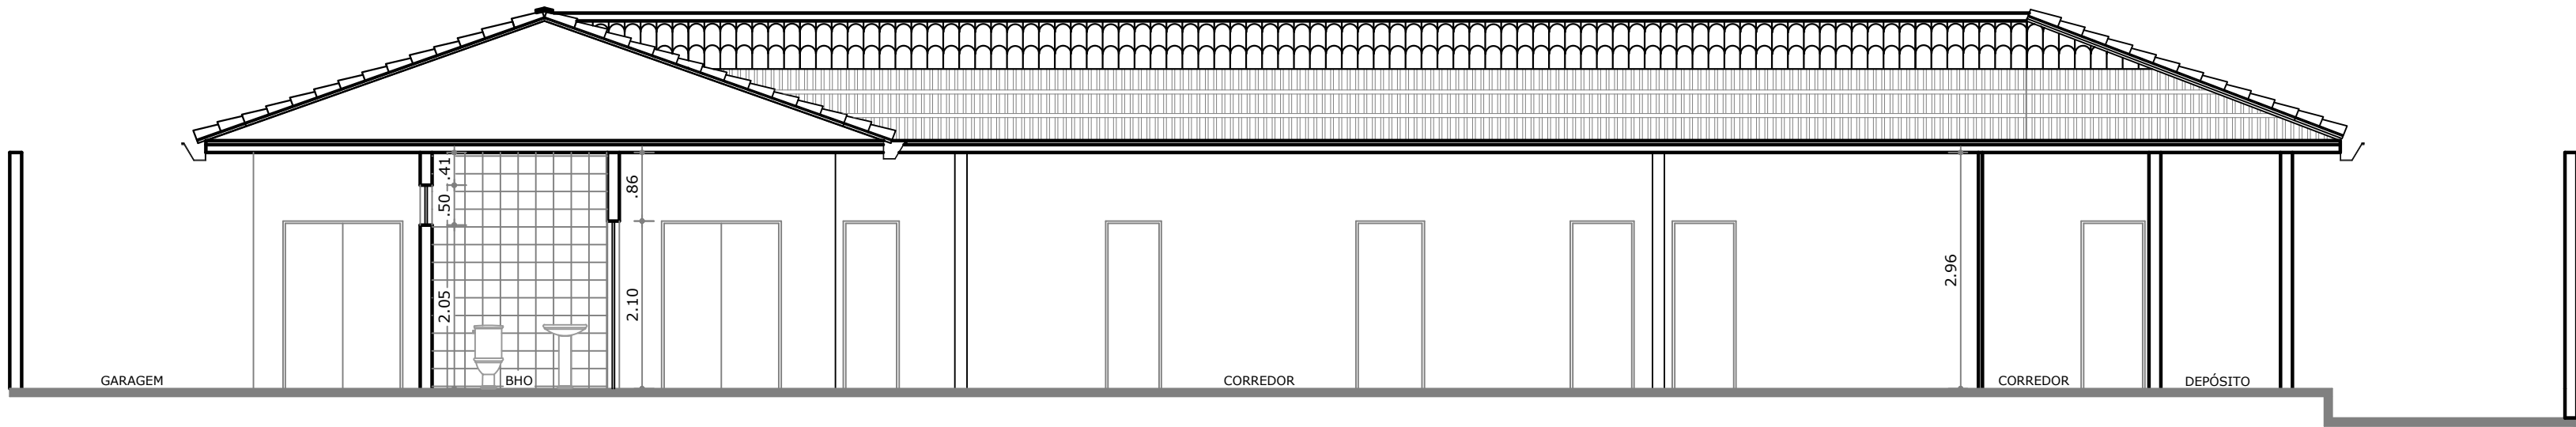

CORTE 02
ESC.: 1/75

ESPECIFICAÇÕES	
PISOS	
	PISO CERÂMICO retangular de 33,5x33,5cm, PEI IV, coeficiente de atrito 24, acabamento fosco, cor cinza claro e sem diferença de tonalidade entre as peças, juntas de assentamento de 3mm, para as demais juntas (desolidarização e movimentação) observar detalhes executados da Secretaria REUNITE das juntas de preenchimento com base permeabilidade, resistente à formação de bolor e algas, da mesma cor e tonalidade que a peça cerâmica do piso. Ou similar equivalente com dimensão lateral correspondente ao revestimento cerâmico interno e com a aprovação da equipe de arquitetos do Departamento de projetos da DRT/SEDUC.
REVESTIMENTOS	
	REVESTIMENTO CERÂMICO INTERNO retangular de 33,5x33,5cm até a altura do forro partindo da junta de desolidarização com o piso, PEI III, acabamento acobreado e sem diferença de tonalidade entre as peças, juntas de assentamento de 3mm, para as demais juntas (desolidarização e movimentação) observar detalhes executados da Secretaria REUNITE de preenchimento das juntas com base permeabilidade, resistente à formação de bolor e algas, da mesma cor e tonalidade que a peça cerâmica do piso. Ou similar equivalente com dimensão lateral correspondente ao revestimento cerâmico interno e com a aprovação da equipe responsável.
	PINTURA interna acrílica semi-brilho cor branca, 2 demãos, sobre reboco paulista com emassamento acrílico. Referência: Area, catálogo Coral Tintas.
FORRO	
	SEM FORRO.
	FORRO DE LAMBRIL DE PVC , largura de 100mm, cor branca, fixado com barroteamento metálico na estrutura metálica do telhado.
ESQUADRIAS	
PORTAS E PORTÕES	
PF01	1,60 X 2,80 PORTA DE VIDRO DUAS FOLHAS MÓVEIS
PF02	0,93 X 2,07 FOLHA DA PORTA EM MDF NA COR BRANCO
PF03	0,68 X 2,10 FOLHA DA PORTA EM MADEIRA DE LEI COMPLETA (FECHADURA, DOBRADIÇA, CAIXILHO E ALISAR) PINTADA NA COR CINZA
PF04	0,70 X 2,10 FOLHA DA PORTA EM MADEIRA DE LEI COMPLETA (FECHADURA, DOBRADIÇA, CAIXILHO E ALISAR) PINTADA NA COR CINZA
PF05	0,80 X 2,10 FOLHA DA PORTA EM MADEIRA DE LEI COMPLETA (FECHADURA, DOBRADIÇA, CAIXILHO E ALISAR)
PF06	0,86 X 2,10 FOLHA DA PORTA EM MADEIRA DE LEI COMPLETA (FECHADURA, DOBRADIÇA, CAIXILHO E ALISAR)
PF07	0,84 X 2,10 FOLHA DA PORTA EM MDF NA COR BRANCO
PF08	0,95 X 2,10 FOLHA DA PORTA EM MADEIRA DE LEI COMPLETA (FECHADURA, DOBRADIÇA, CAIXILHO E ALISAR)
PF09	2,55 X 2,60 PORTÃO EM FERRO
PF02	3,23 X 2,60 PORTÃO EM FERRO
JANELAS	
JA 01	0,93 X 0,80 ESQUADRIA DE VIDRO COM GRADE
JA 02	1,22 X 0,77 ESQUADRIA DE VIDRO COM GRADE
JA 03	0,70 X 0,50 ESQUADRIA DE VIDRO COM GRADE
JA 04	2,00 X 0,75 ESQUADRIA DE FERRO E VIDRO CANELOADO COM ABERTURAS BASCULANTE
JA 05	1,50 X 0,55 ESQUADRIA DE FERRO E VIDRO CANELOADO COM ABERTURAS BASCULANTE
JA 06	1,20 X 0,75 ESQUADRIA DE FERRO E VIDRO CANELOADO COM ABERTURAS BASCULANTE
JA 07	2,12 X 0,80 ESQUADRIA DE FERRO E VIDRO CANELOADO COM ABERTURAS BASCULANTE
GRADES	
GD 01	6,52 X 1,00 GRADE EM FERRO
GD 02	8,50 X 1,00 GRADE EM FERRO

APROVADO POR:

PREFEITURA MUNICIPAL DE
CASTANHAL

CNPJ: 05.121.991/0001-84
END.: Av. Barão do Rio Branco, 2232
CEP:68743-050 - CASTANHAL/PA
FONE: (91) 3721-2109

PREFEITO:

Hélio Leite da Silva

AUTOR DO PROJETO:

SECRETÁRIA DE PLANEJAMENTO:

Rione Schesquine Heringer Martins

CARIMBO

ARQUITETURA

PROJETO/UNIDADE/LOCALIZAÇÃO:

REFORMA E AMPLIAÇÃO DA CASA DOS CONSELHOS
END.: ANTONIO PORPINO DA SILVA, 215
BAIRRO SAUDADE I

CONTEÚDO:

PLANTA BAIXA ATUAL, LAYOUT REFORMA; CORTES

DADOS DA INTERVENÇÃO:

Área Total (Lote)= 763,60 m²
Área Construída = 263,93 m²

ESCALA:

INDICADA

DATA:

SET/2025

OBSERVAÇÃO:

Conferir medidas no local.

PRANCHA:

01

02