



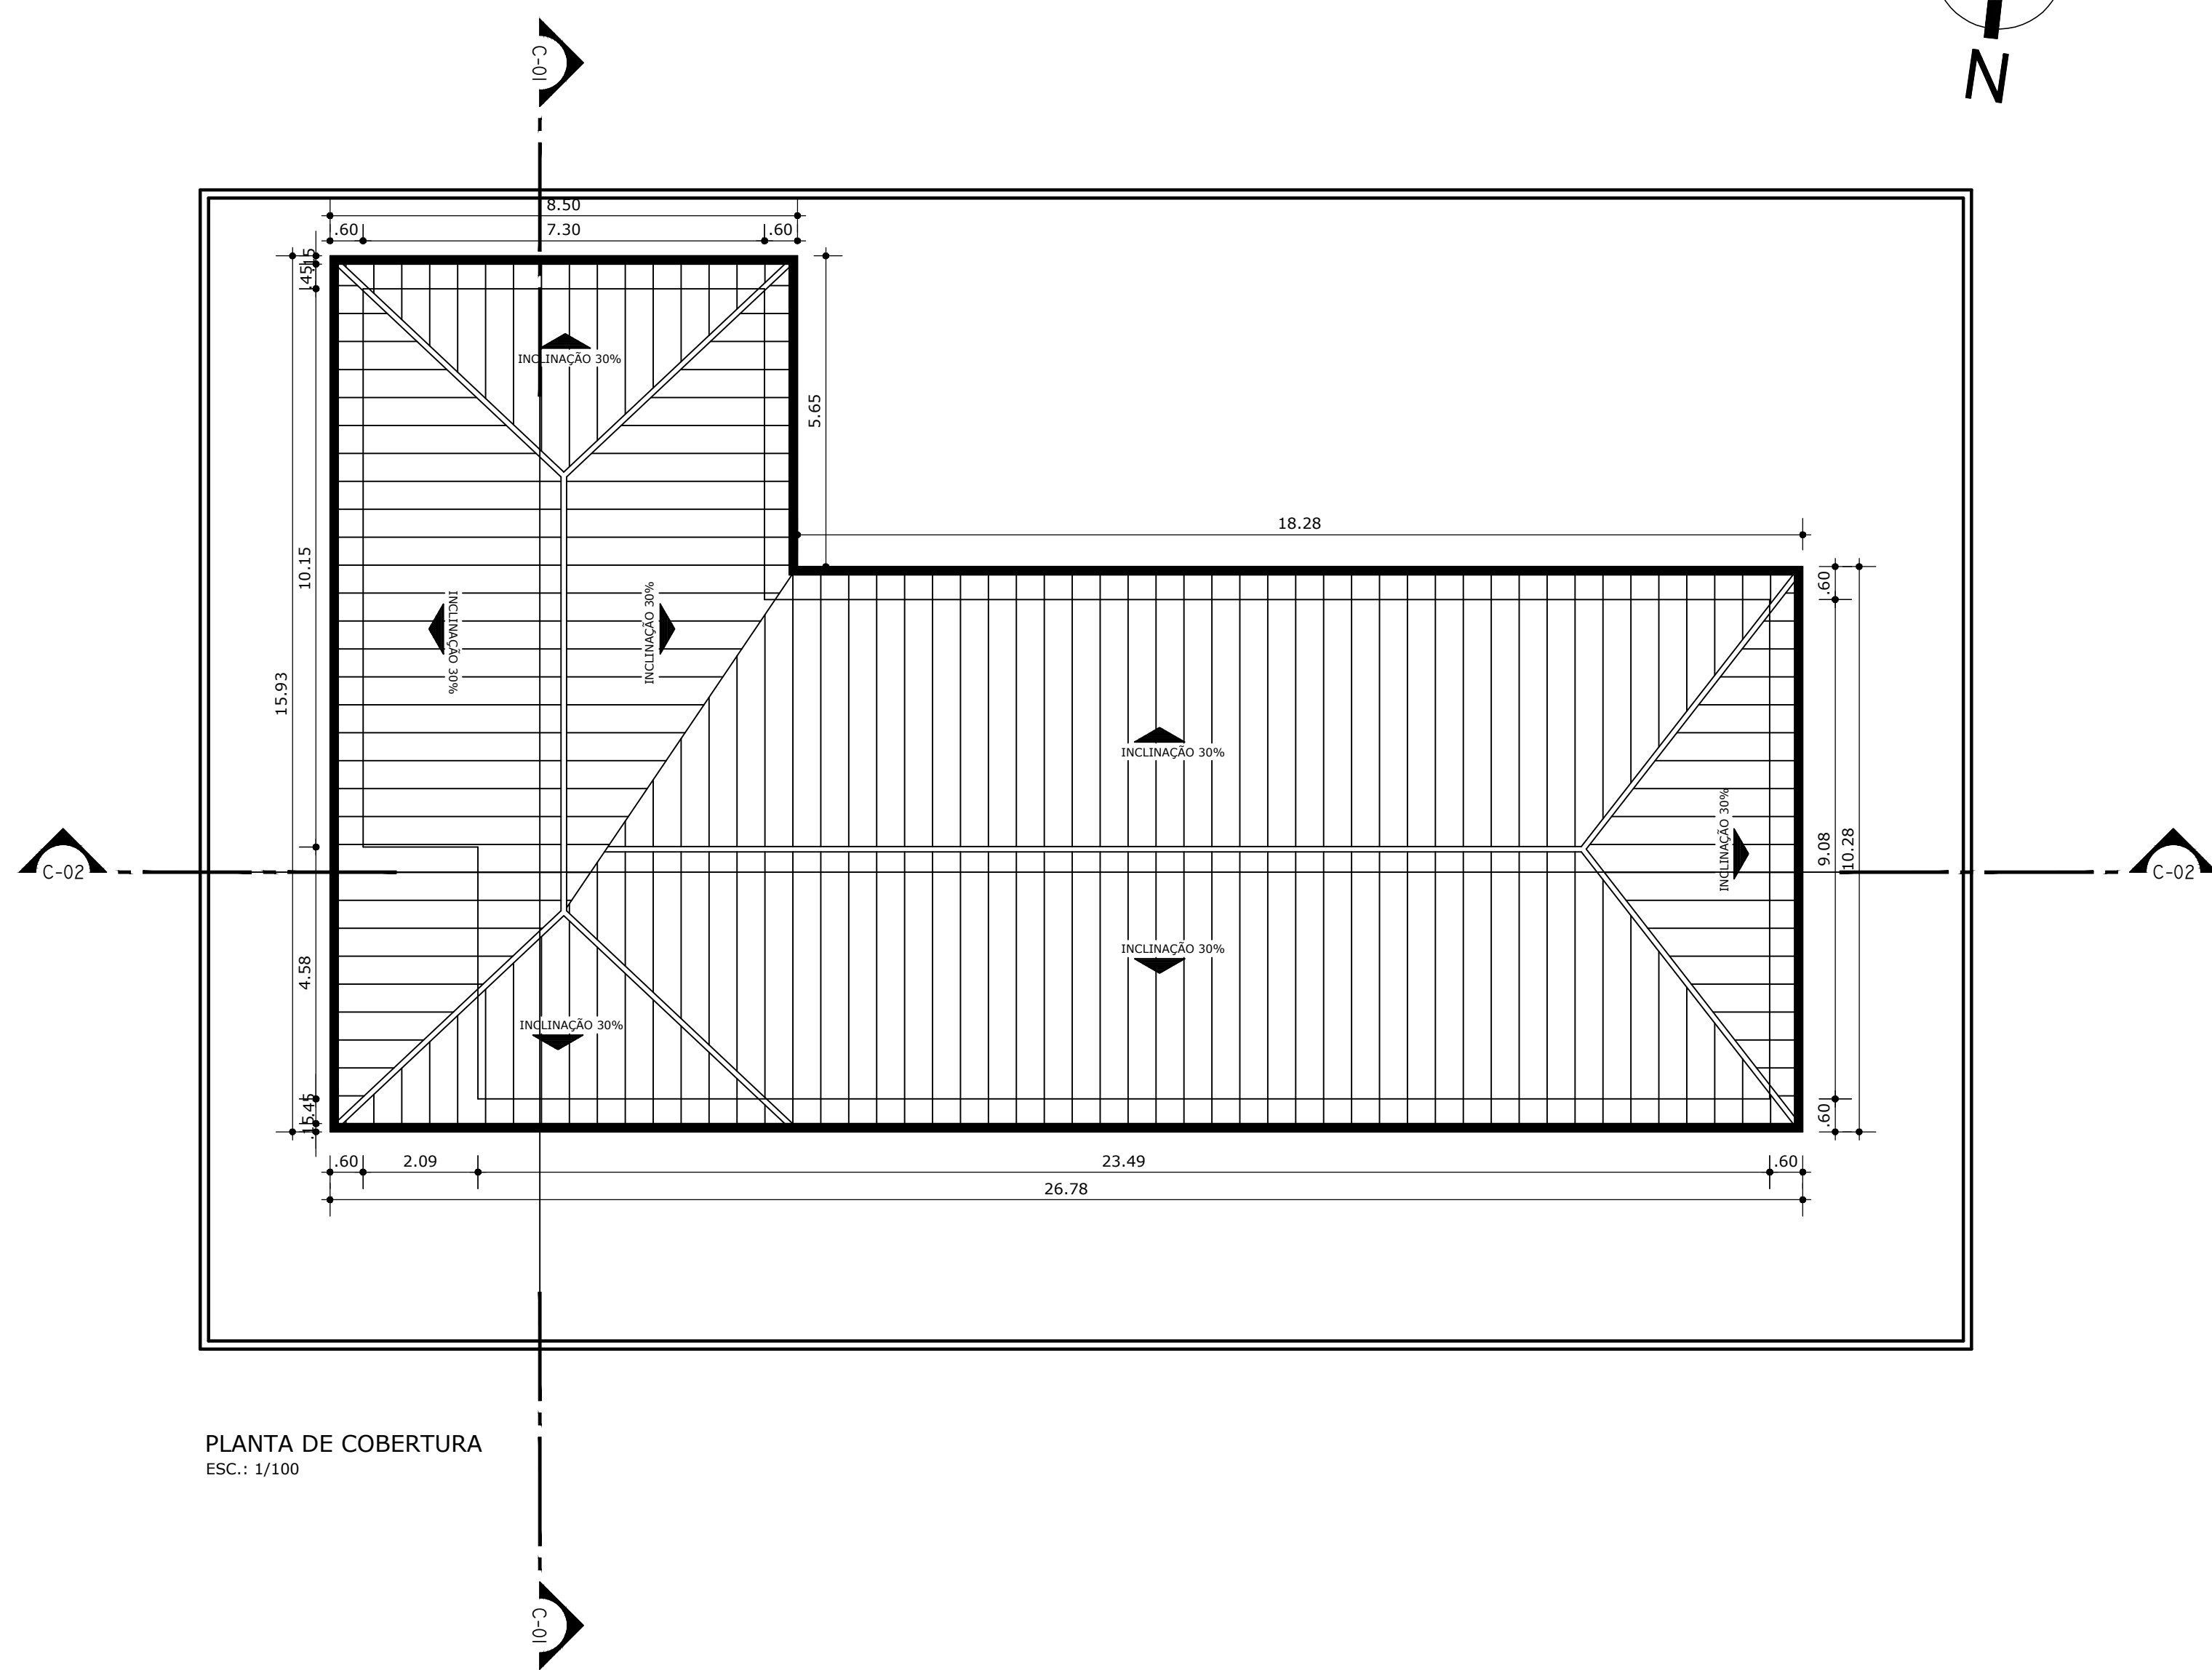

PLANTA DE COBERTURA
ESC.: 1/100

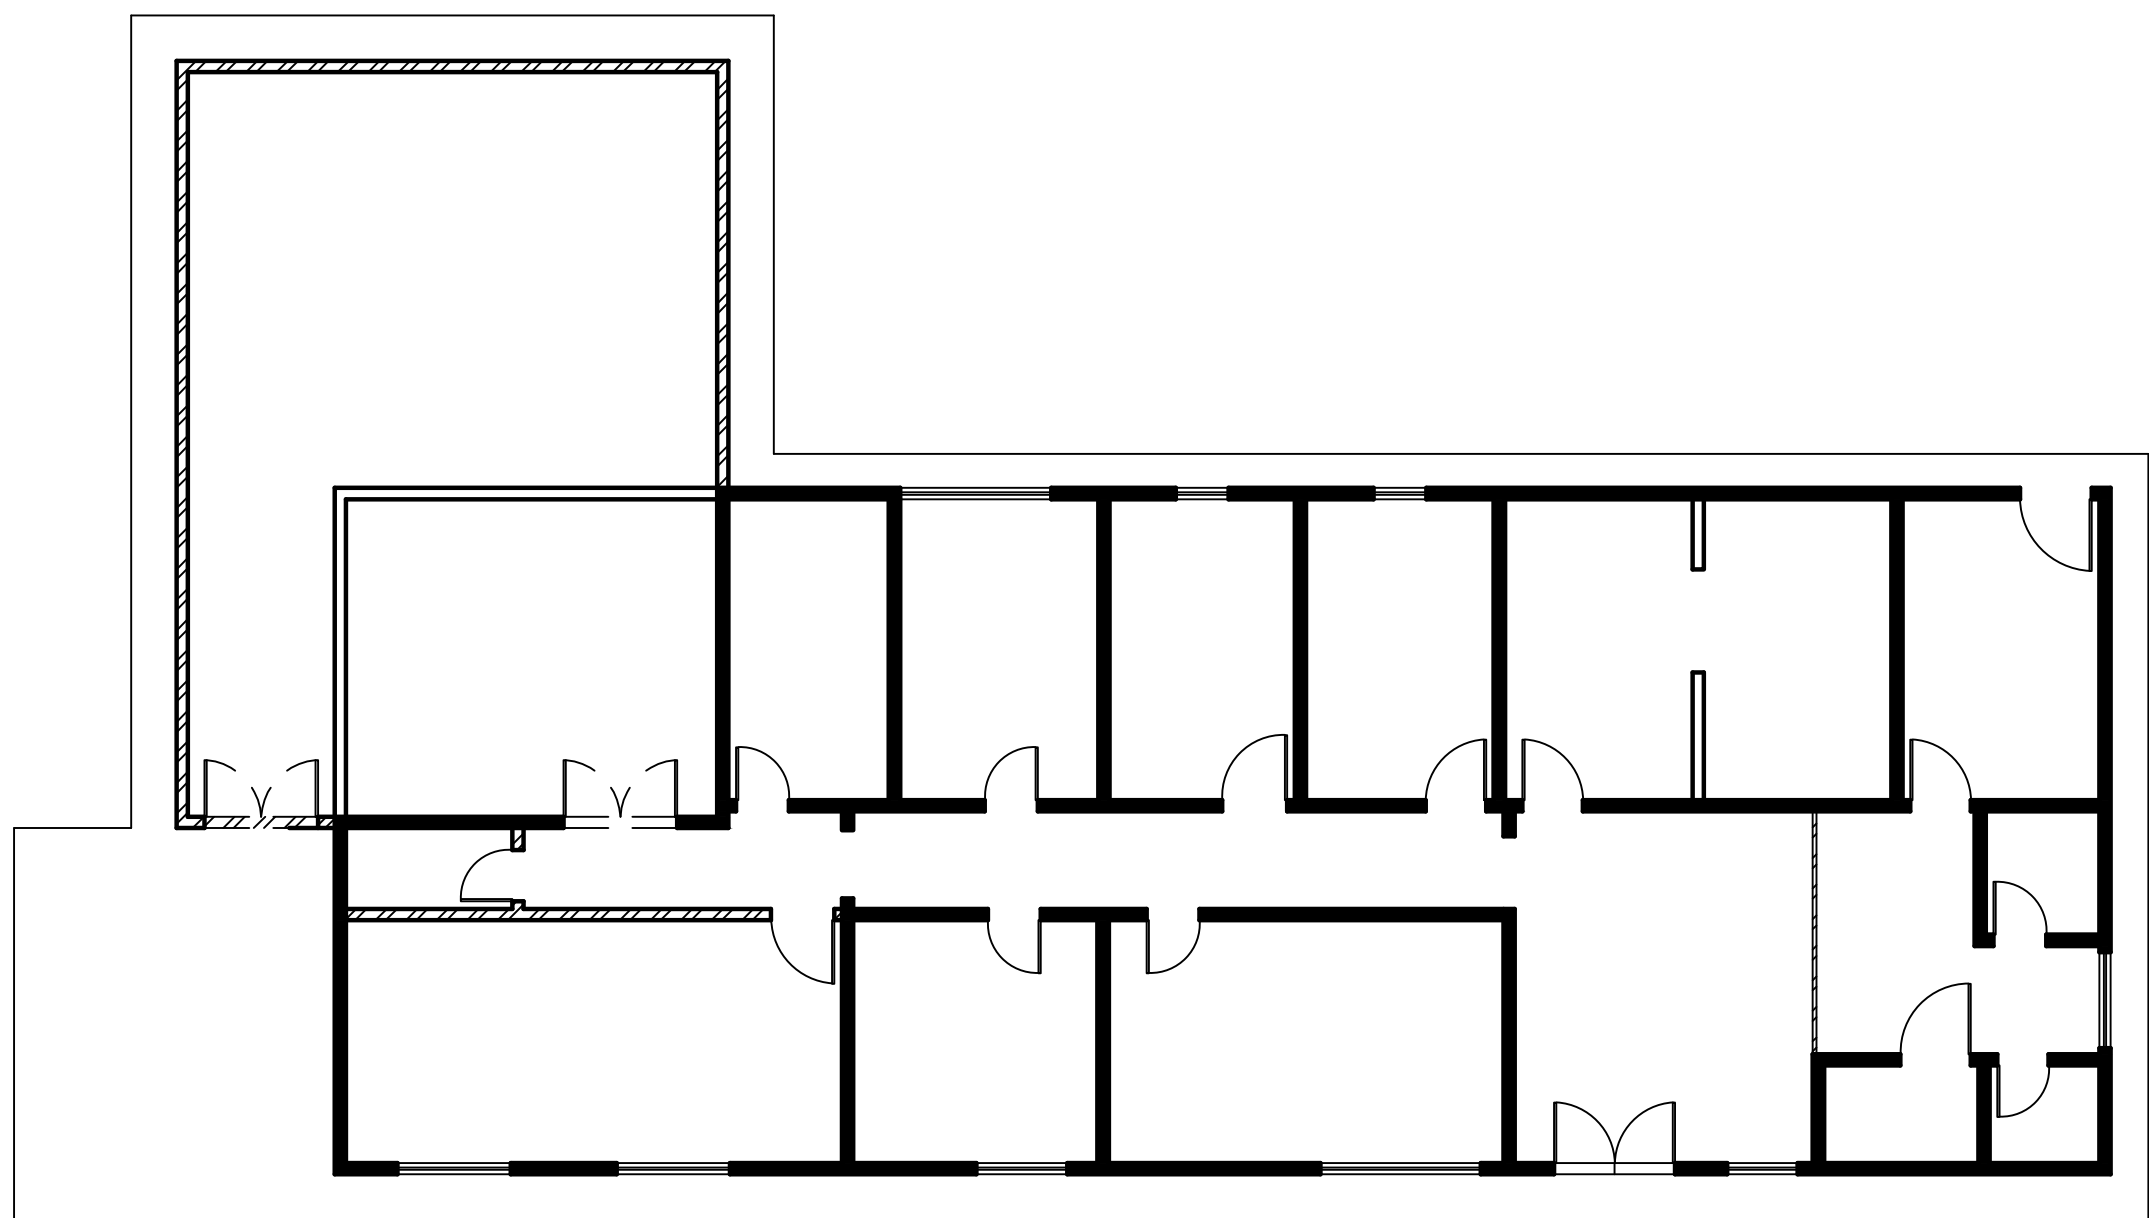

PLANTA DEMOLIR/CONSTRUIR
ESC.: 1/100

LEGENDA:
CONSERVAR
CONSTRUIR
DEMOLIR

APROVADO POR:			
 PREFEITURA MUNICIPAL DE CASTANHAL		CNPJ: 05.121.991/0001-84 END.: Av. Barão do Rio Branco, 2232 CEP:68743-050 - CASTANHAL/PA FONE: (91) 3721-2109	
PREFEITO: Hélio Leite da Silva		AUTOR DO PROJETO: CARIMBO	
SECRETÁRIA DE PLANEJAMENTO: Rione Schesquine Heringer Martins			
ARQUITETURA			
PROJETO/UNIDADE/LOCALIZAÇÃO: REFORMA E AMPLIAÇÃO DA CASA DOS CONSELHOS END.: ANTONIO PORPINO DA SILVA, 215 BAIRRO SAUDE I			
CONTEÚDO: PLANTA DE COBERTURA; DEMOLIR E CONTRUIR		PRANCHA: 02 02	
DADOS DA INTERVENÇÃO: Área Total (Lote)= 763,60 m² Área Construída = 263,93 m²			
ESCALA: INDICADA	DATA: SET/2025	OBSERVAÇÃO: Conferir medidas no local	A1 (841x594 mm)