



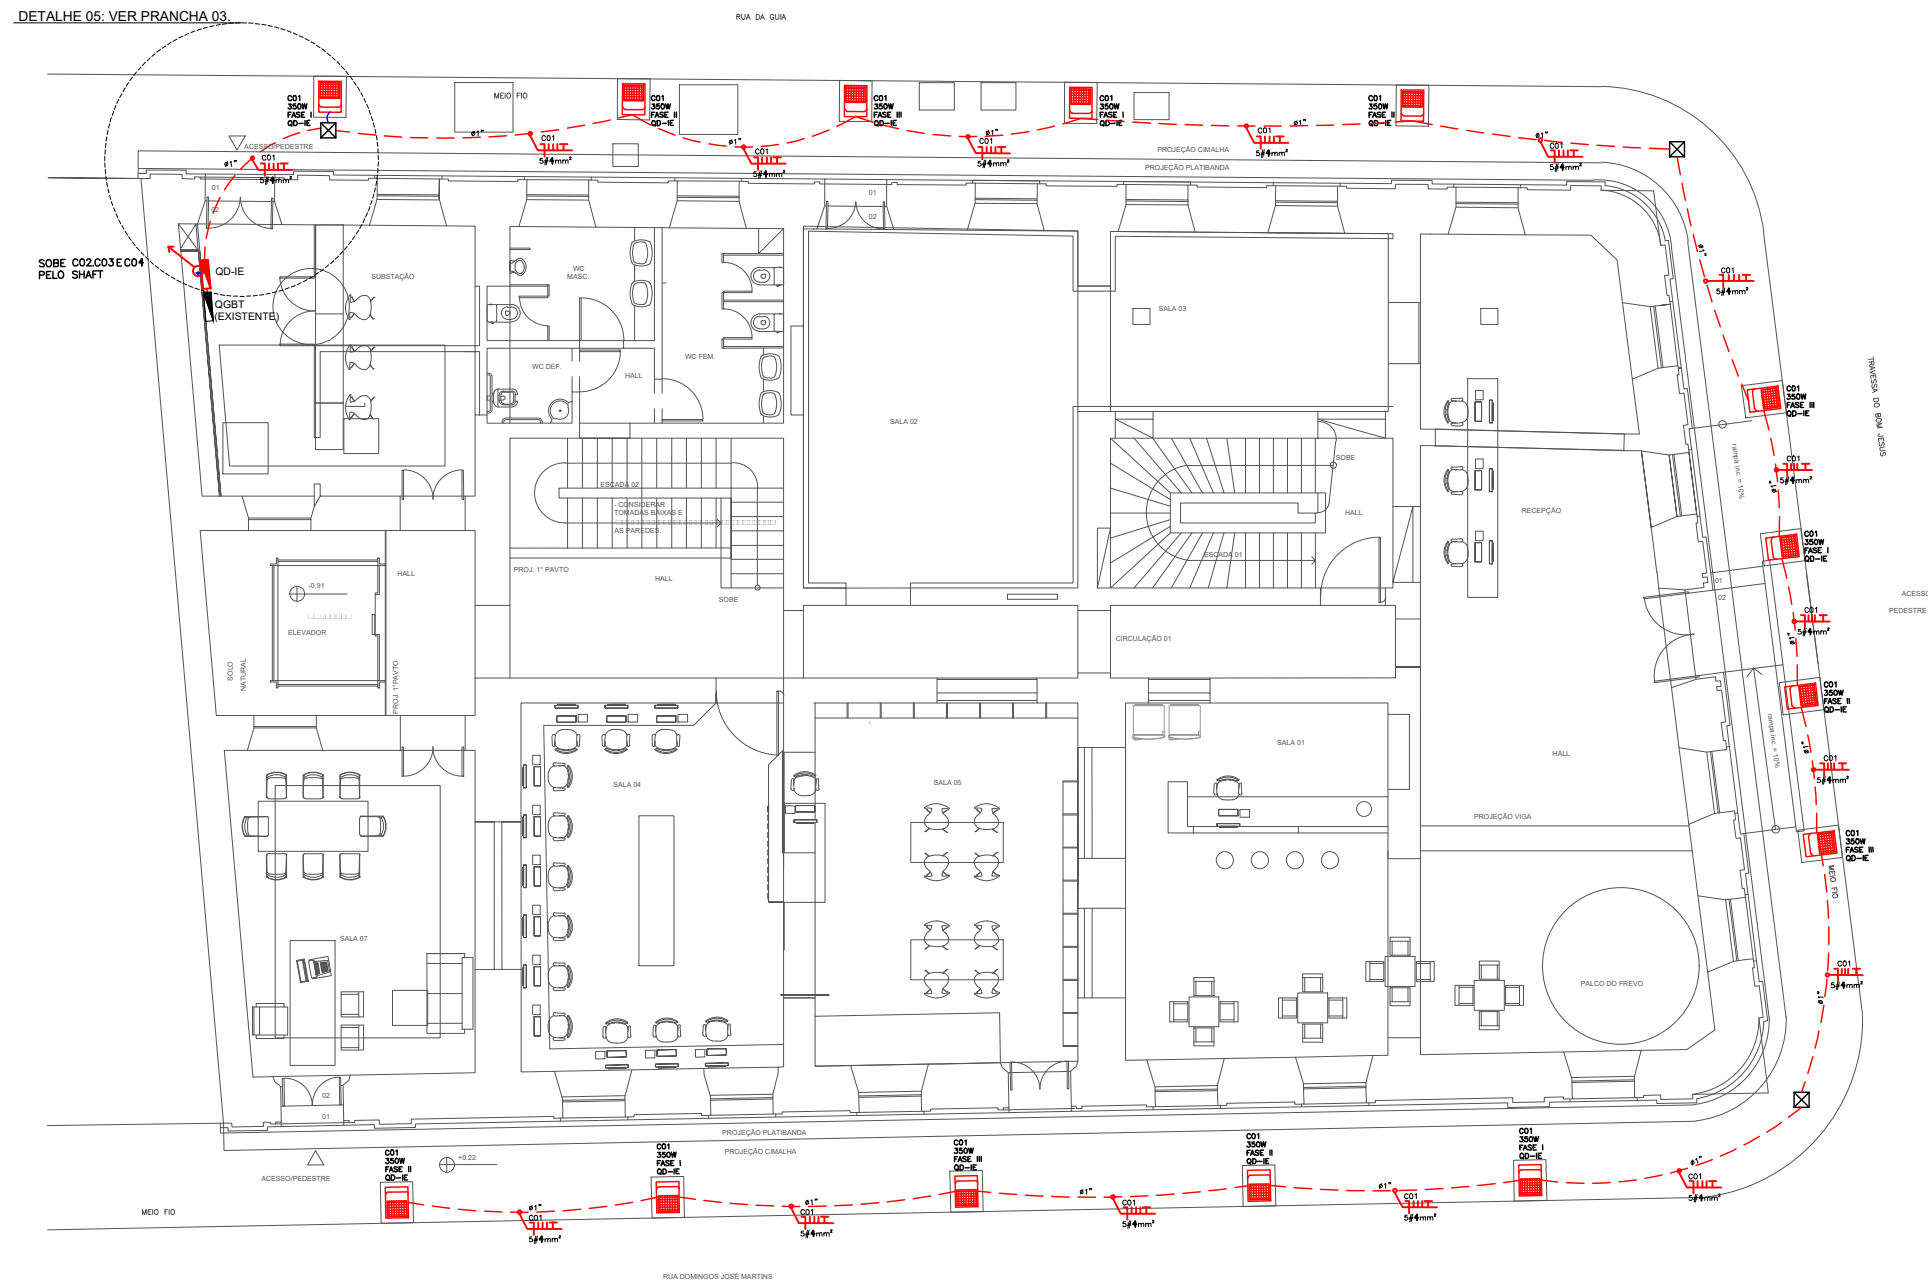

01 PLANTA BAIXA PAVIMENTO TÉRREO - ILUMINAÇÃO
ESCALA _____ 1/150

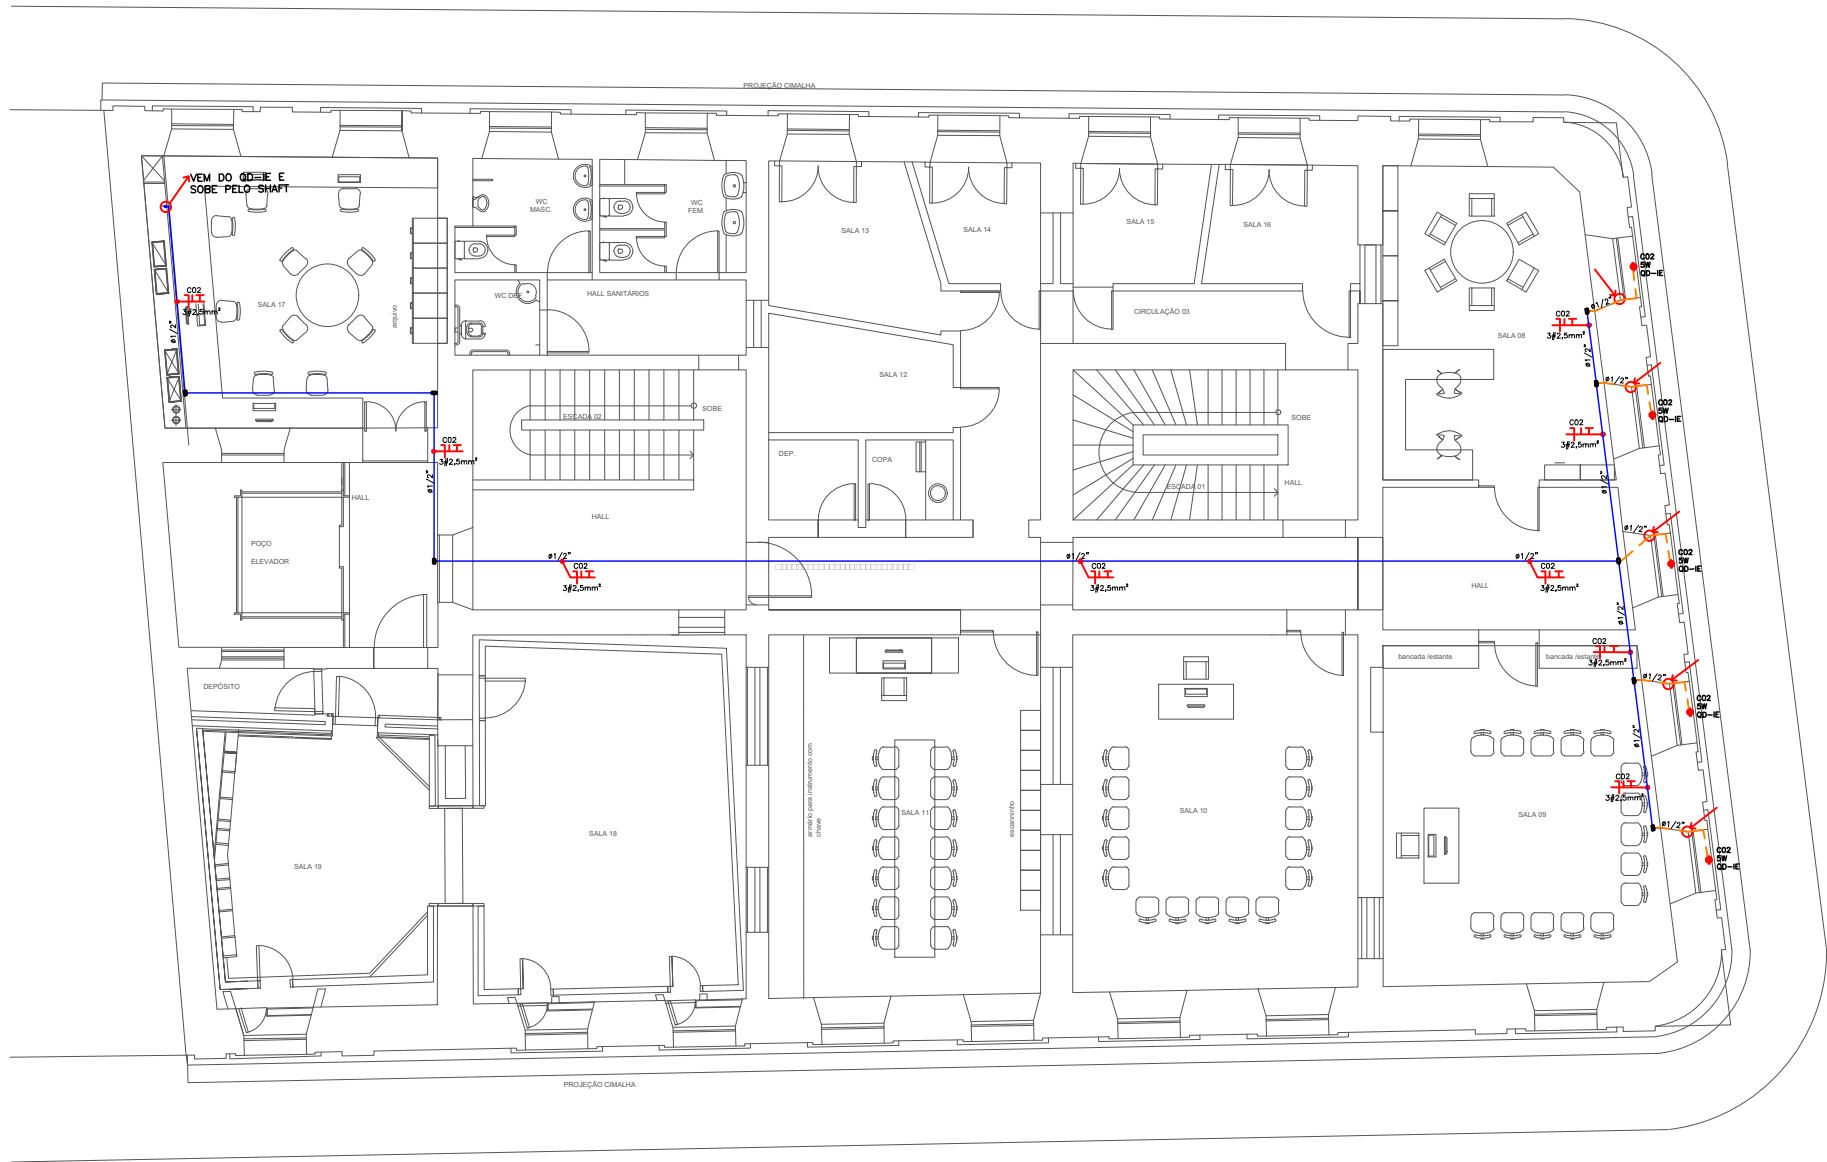

02 PLANTA BAIXA 1º PAVIMENTO - ILUMINAÇÃO
ESCALA _____ 1/150

LEGENDA

QUADROS E CAIXAS

QUADRO DE DISTRIBUIÇÃO METÁLICO, UNIVERSAL, PARA 6 DIN, DIMENSÕES A x L x P: 26x17x11 cm, INSTALADO A 1,00m DO CENTRO AO PISO

QUADRO DE DISTRIBUIÇÃO GERAL EXISTENTE

FIAÇÃO E ELETRODUTOS

ELETRODUTO CORRUGADO FLEXÍVEL, PEAD, 1", EMBUTIDO NO PISO;**LUMINÁRIAS E PROJETORES****CONDULETES**

DOCUMENTOS DE REFERÊNCIA

NR-35 TRABALHO EM ALTURA
NR-10 NORMA REGULAMENTADORA DE SEGURANÇA EM INSTALAÇÕES ELÉTRICAS
NBR-5410 NORMA BRASILEIRA DE INSTALAÇÕES ELÉTRICAS DE BAIXA TENSÃO
DIS. NOR - 0037 - PROJETO DE REDE DE DISTRIBUIÇÃO DE ILUMINAÇÃO PÚBLICA
NBR 5101:2012 - ILUMINAÇÃO PÚBLICA - PROCEDIMENTO

02	04/02/24	REVISÃO DE PROJETO ELÉTRICO	MANUEL VITOR
01	04/02/23	REVISÃO DE PROJETO ELÉTRICO	MANUEL VITOR
00	04/02/23	EMISSÃO INICIAL	MANUEL VITOR
REVISÃO:	DATA:	ASSUNTO: PROJETO EXECUTIVO DE ILUMINAÇÃO CÊNICA DO PAÇO DO FREVO	



PROPRIETÁRIO:
AUTARQUIA DE MANUTENÇÃO E LIMPEZA URBANA - EMLURB

DESCRIÇÃO:
PROJETO EXECUTIVO DE ILUMINAÇÃO CÊNICA PAÇO DO FREVO

LOCALIZAÇÃO:
RECIFE, RECIFE

TÍTULO DO DESENHO:
PLANTA BAIXA ELÉTRICA - TÉRREO E PAVIMENTO 1

SOLICITANTE:
AUTARQUIA DE MANUTENÇÃO E LIMPEZA URBANA - EMLURB

PROJETO ELÉTRICO: PEDRO VINÍCIUS	DATA: 04/02/2024	REVISÃO: 02	ESCALA: INDICADA
RESPONSÁVEL TÉCNICO: THIAGO SILVA		OBRA: PE181881039-5	PRIMEIRA: 01/04