
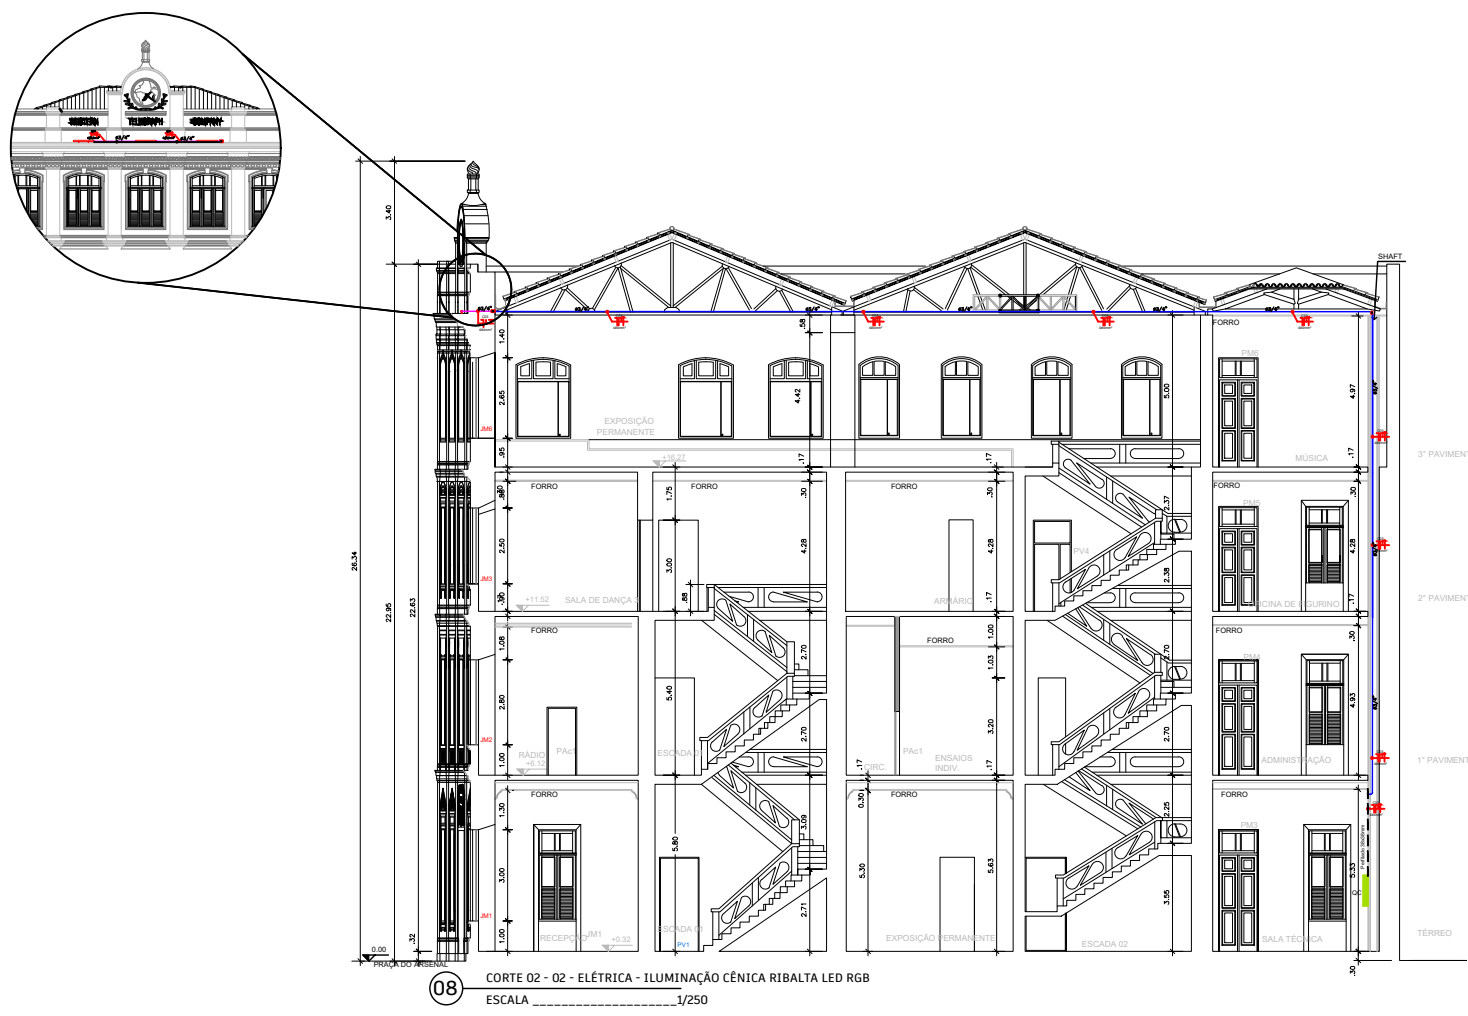
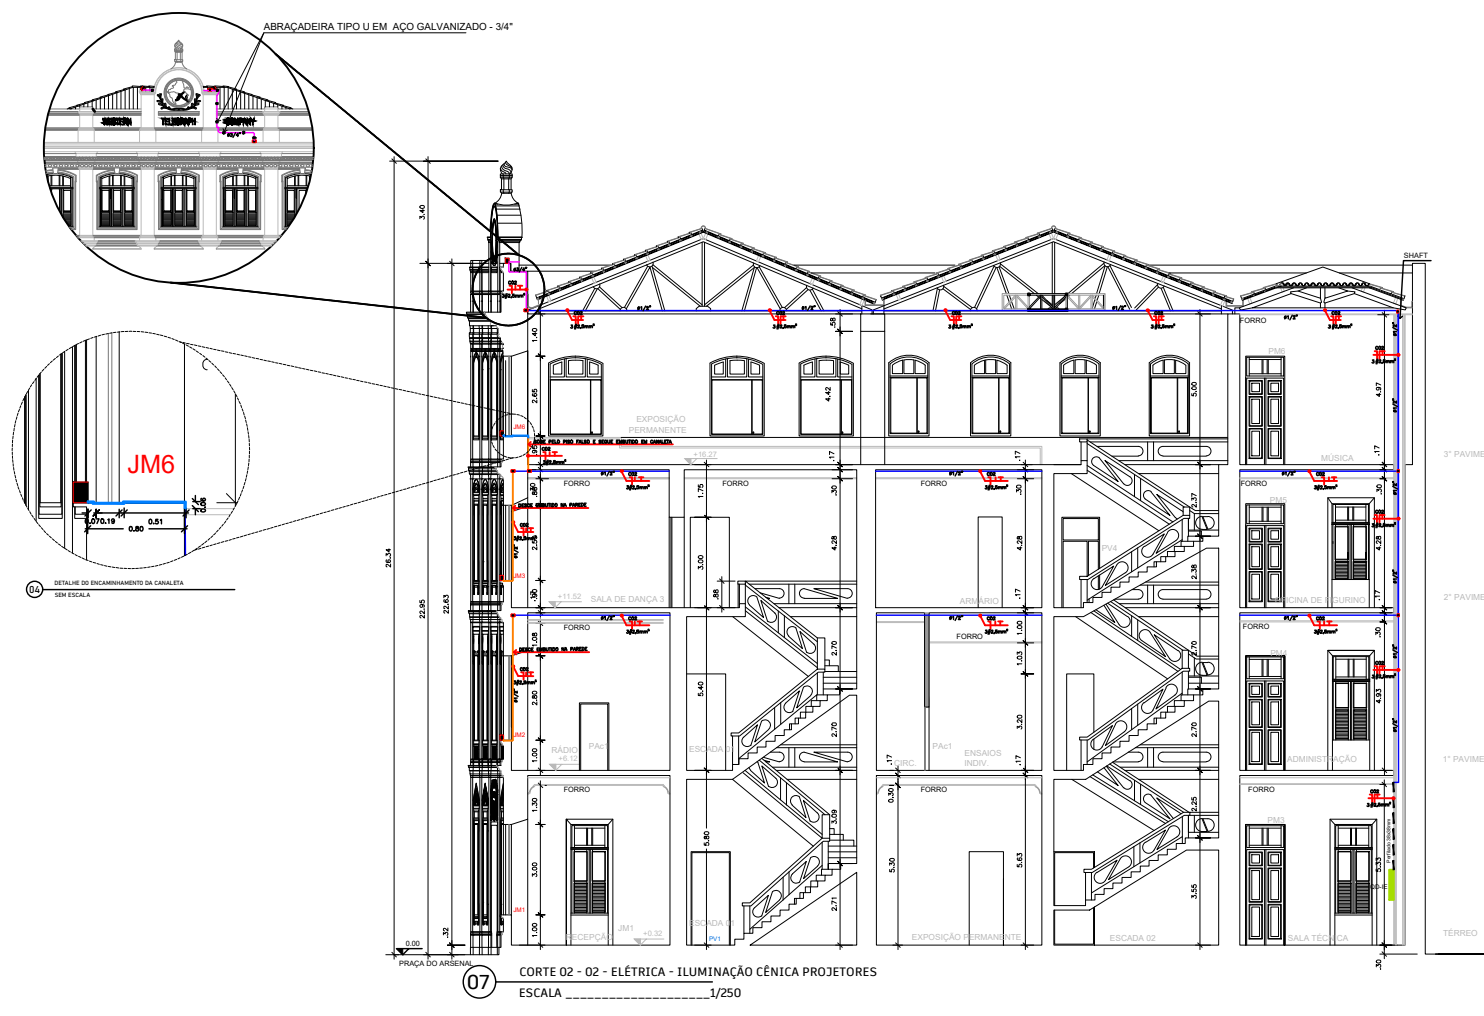
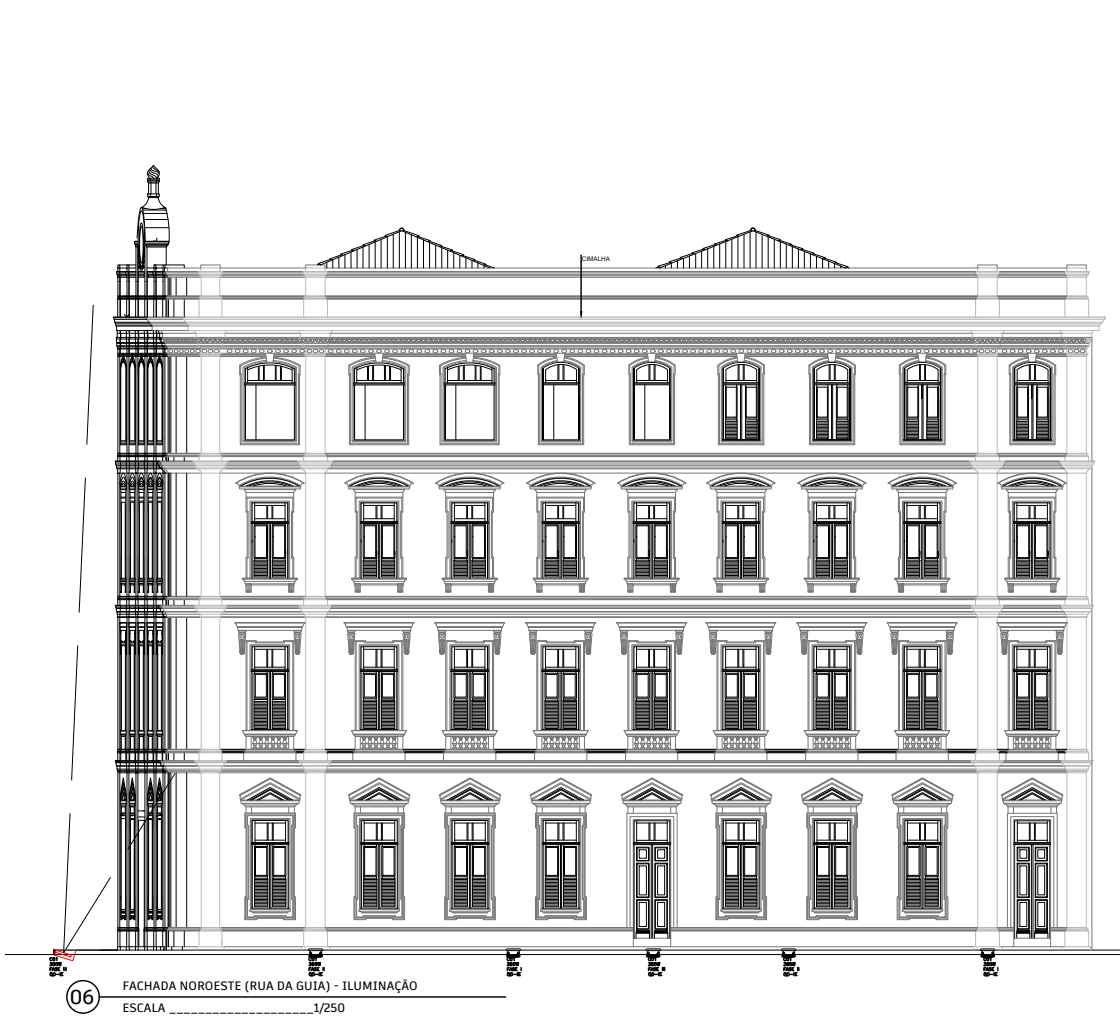
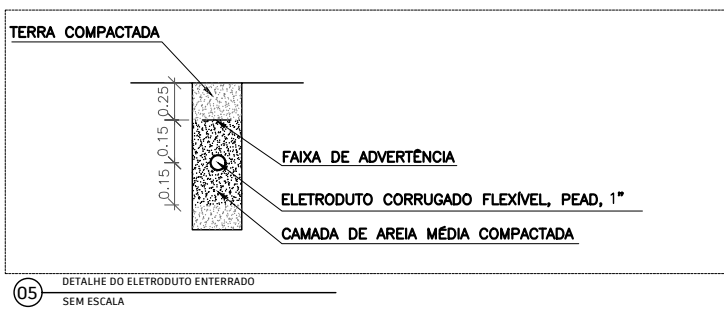
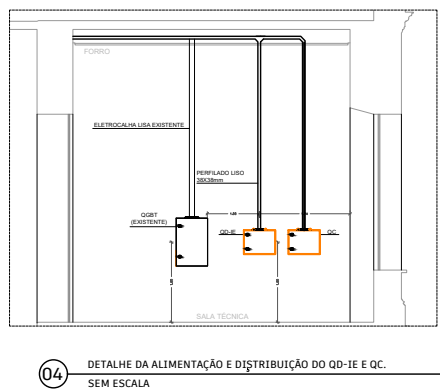
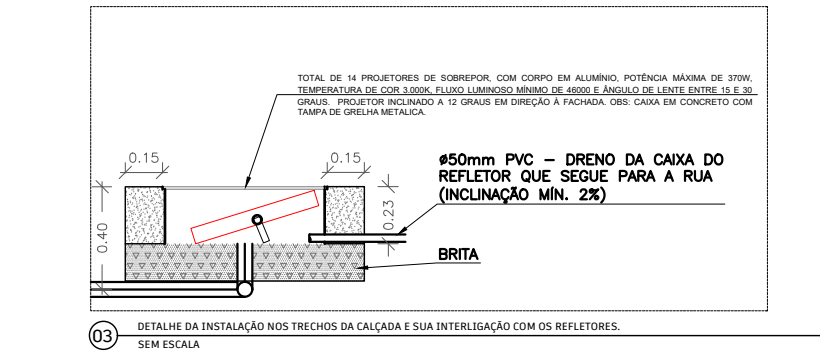
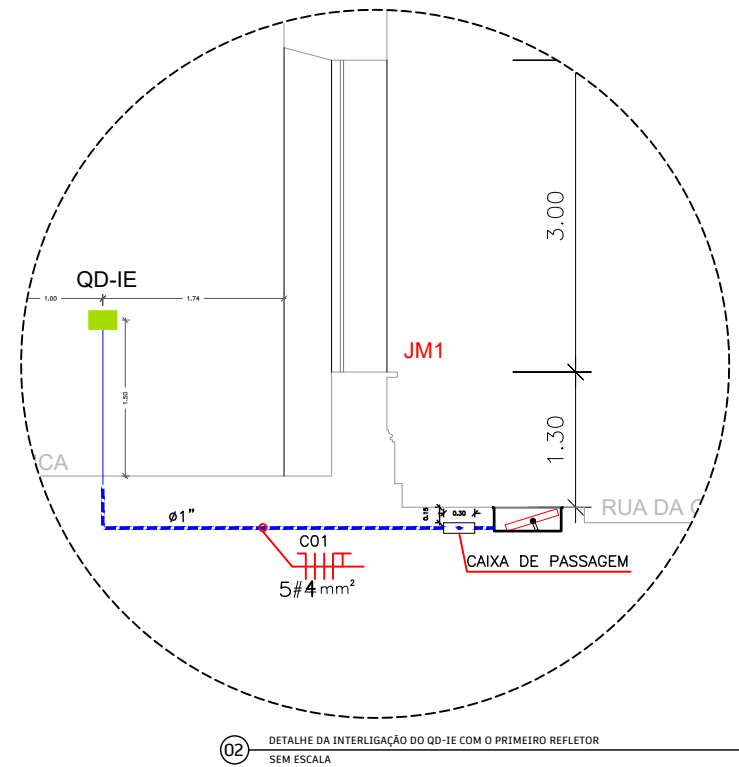


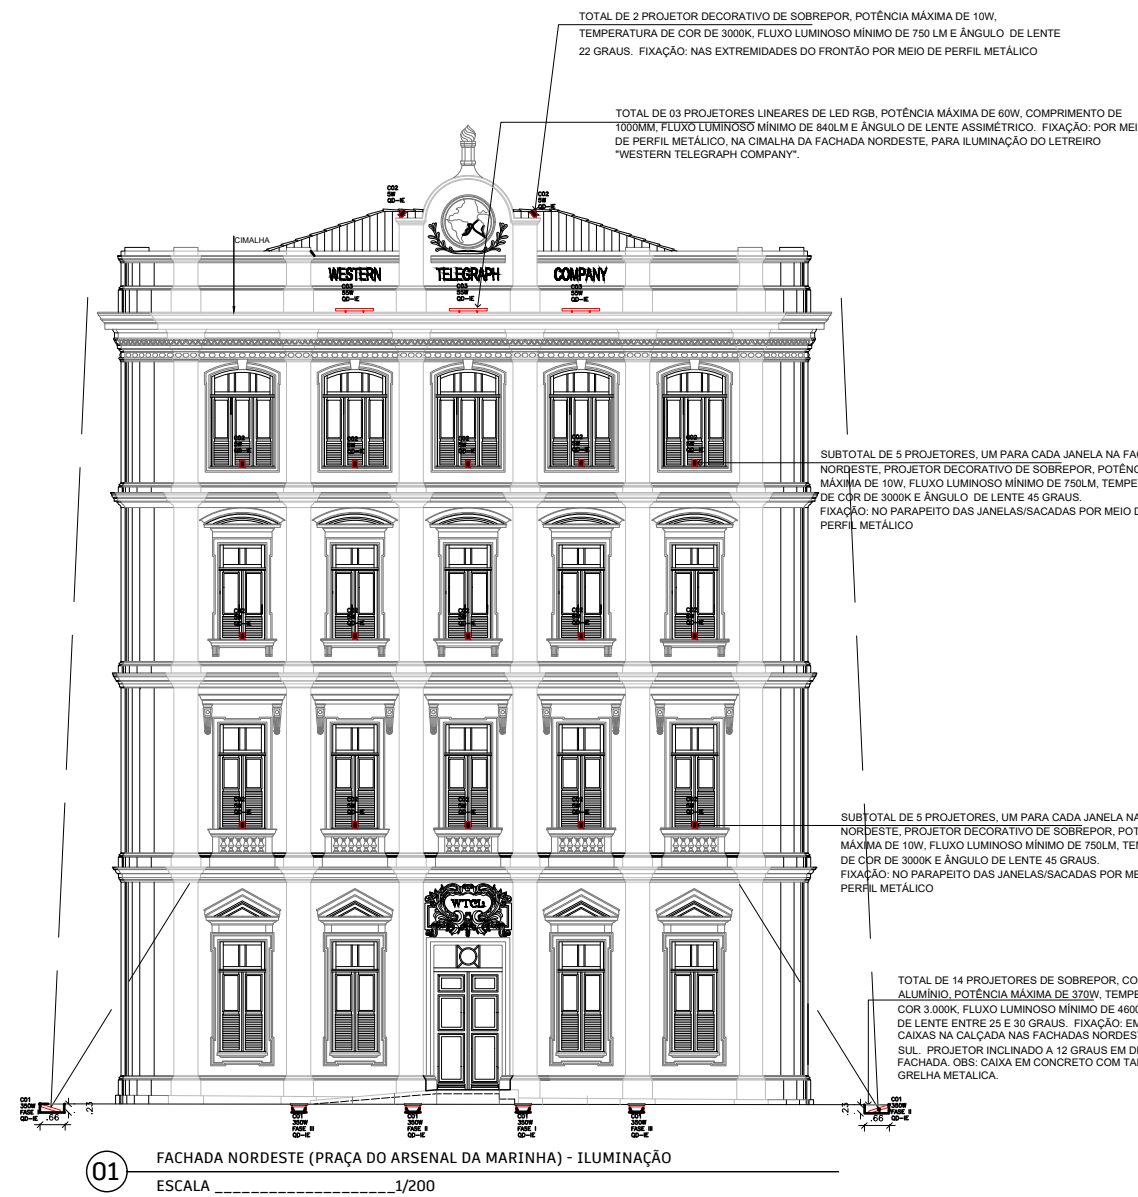

LEGENDA	
QUADROS E CAIXAS	
	QUADRO DE DISTRIBUIÇÃO METÁLICO UNIVERSAL, PARA 6 DIN, DIMENSÕES A L x P: 26x17x11 cm, INSTALADO A 1,50M DO CENTRO DO PISO
	QUADRO DE DISTRIBUIÇÃO GERAL EXISTENTE
FIAÇÃO E ELETRODUTOS	
	ELETRODUTO CORRUGADO FLEXÍVEL, PEAD, 1", EMBUTIDO NO PISO.
	ELETRODUTO RÍGIDO EM PVC, ANTICHAMA, EMBUTIDO NO FORRO DE GESSO OU ALVENARIA.
	ELETRODUTO CORRUGADO FLEXÍVEL PVC, ANTICHAMA, EMBUTIDO NO FORRO DE GESSO OU ALVENARIA.
	ELETRODUTO CORRUGADO FLEXÍVEL EM AÇO GALVANIZADO TIPO SEALTUBO DE Ø3/4" COBERTO EM PVC.
	CANALETA EM PVC 20x10mm
	ELETRODUTO RÍGIDO EM PVC 50x50mm
	CAIXA DE PASSAGEM QUADRADA 30X30X10cm EM CONCRETO PRÉ-MOLDADO EMBUTIDA NO PISO DA CALÇADA
	CONDUTORES DE AÇO GALVANIZADO PARA APLICAÇÃO
LUMINÁRIAS E PROJETORES	
	CONDUTORES NEUTRO, FASE, RETORNO E TERRA RESPECTIVAMENTE, SEÇÃO 35x2mm ² , ANTICHAMA, CLASSE E - 450TIV - COM ISOLAMENTO EPR, SEÇÃO 48mm ² (CABO MULTIPOLAR), ANTICHAMA, CLASSE E - 0,6V1KV - COM ISOLAMENTO EPR, SEÇÃO 95mm ² (CABO MULTIPOLAR), ANTICHAMA, CLASSE E - 0,6V1KV - COM ISOLAMENTO EPR
	TOTAL DE 14 PROJETORES DE SOBREPOR, COM CORPO EM ALUMÍNIO, POTÊNCIA MÁXIMA DE 370W, TEMPERATURA DE COR 3000K E ÂNGULO DE LENTE ENTRE 15 E 30 GRAUS. FIXAÇÃO EMBUTIDOS EM CAIXAS NA CALÇADA NAS FACHADAS NORDESTE, NORTE E SUL. PROJETOR INCLINADO A 12 GRAUS EM DIREÇÃO À FACHADA. OBS: CAIXA EM CONCRETO COM TAMPA DE GRELHA METÁLICA.
	TOTAL DE 15 PROJETORES, UM PARA CADA JANELA NA FACHADA NORDESTE. PROJETOR DECORATIVO DE SOBREPOR, POTÊNCIA MÁXIMA DE 10W, FLUXO LUMINOSO MÁXIMO DE 750 LM, TEMPERATURA DE COR DE 3000K E ÂNGULO DE LENTE 45 GRAUS.
	TOTAL DE 8 PROJETOR DECORATIVO DE SOBREPOR, POTÊNCIA MÁXIMA DE 10W, TEMPERATURA DE COR DE 3000K E ÂNGULO DE LENTE 22 GRAUS. FIXAÇÃO NAS EXTREMIDADES DO PRONTALO POR MEIO DE PERFIL METÁLICO.
	TOTAL DE 63 PROJETORES LINEARES DE LED RGB, POTÊNCIA MÁXIMA DE 60W, COMPRIMENTO DE 1000MM, FLUXO LUMINOSO MÁXIMO DE 4800 LM E ÂNGULO DE LENTE ASSIMÉTRICO. FIXAÇÃO POR MEIO DE PERFIL METÁLICO NA CIMALHA DA FACHADA NORDESTE. PARA ILUMINAÇÃO DO LETEIRO "WESTERN TELEGRAPH COMPANY".
	INDICAÇÃO - TUBULAÇÃO SOBRE
	INDICAÇÃO - TUBULAÇÃO DESCE
CONDUTORES	
	"T"
	"TB"
	"LB"
	"TA"
	"LL"
	"LR"

DOCUMENTOS DE REFERÊNCIA

NR-35 TRABALHO EM ALTURA
NR-10 NORMA REGULAMENTADORA DE SEGURANÇA EM INSTALAÇÕES ELÉTRICAS
NBR-5410 NORMA BRASILEIRA DE INSTALAÇÕES ELÉTRICAS DE BAIXA TENSÃO
DIS. NOR - 0037 - PROJETO DE REDE DE DISTRIBUIÇÃO DE ILUMINAÇÃO PÚBLICA
NBR 5101:2012 - ILUMINAÇÃO PÚBLICA - PROCEDIMENTO

02	04/03/24	REVISÃO DE PROJETO ELÉTRICO	DANIEL VITOR
01	04/03/23	REVISÃO DE PROJETO ELÉTRICO	DANIEL VITOR
00	04/03/23	EMISSÃO INICIAL	DANIEL VITOR
REVISÃO:	DATA:	ASSUNTO: PROJETO EXECUTIVO DE ILUMINAÇÃO CÊNICA DO PAÇO DO FREVO	



PROPRIETÁRIO: AUTARQUIA DE MANUTENÇÃO E LIMPEZA URBANA - EMLURB

DESCRIÇÃO: PROJETO EXECUTIVO DE ILUMINAÇÃO CÊNICA PAÇO DO FREVO

LOCALIZAÇÃO:

RECIFE, RECIFE

TÍTULO DO DESENHO:

VISTAS E DETALHES INSTALAÇÕES ELÉTRICAS

SOLICITANTE:

AUTARQUIA DE MANUTENÇÃO E LIMPEZA URBANA - EMLURB

PROJETO ELÉTRICO:	DATA:	REVISÃO:	ESCALA:
PEDRO VINÍCIUS	04/03/2024	02	INDICADA
RESPONSÁVEL TÉCNICO:	CREA:	PE181881039-5	PRIMEIRA
THIAGO SILVA			03/04