



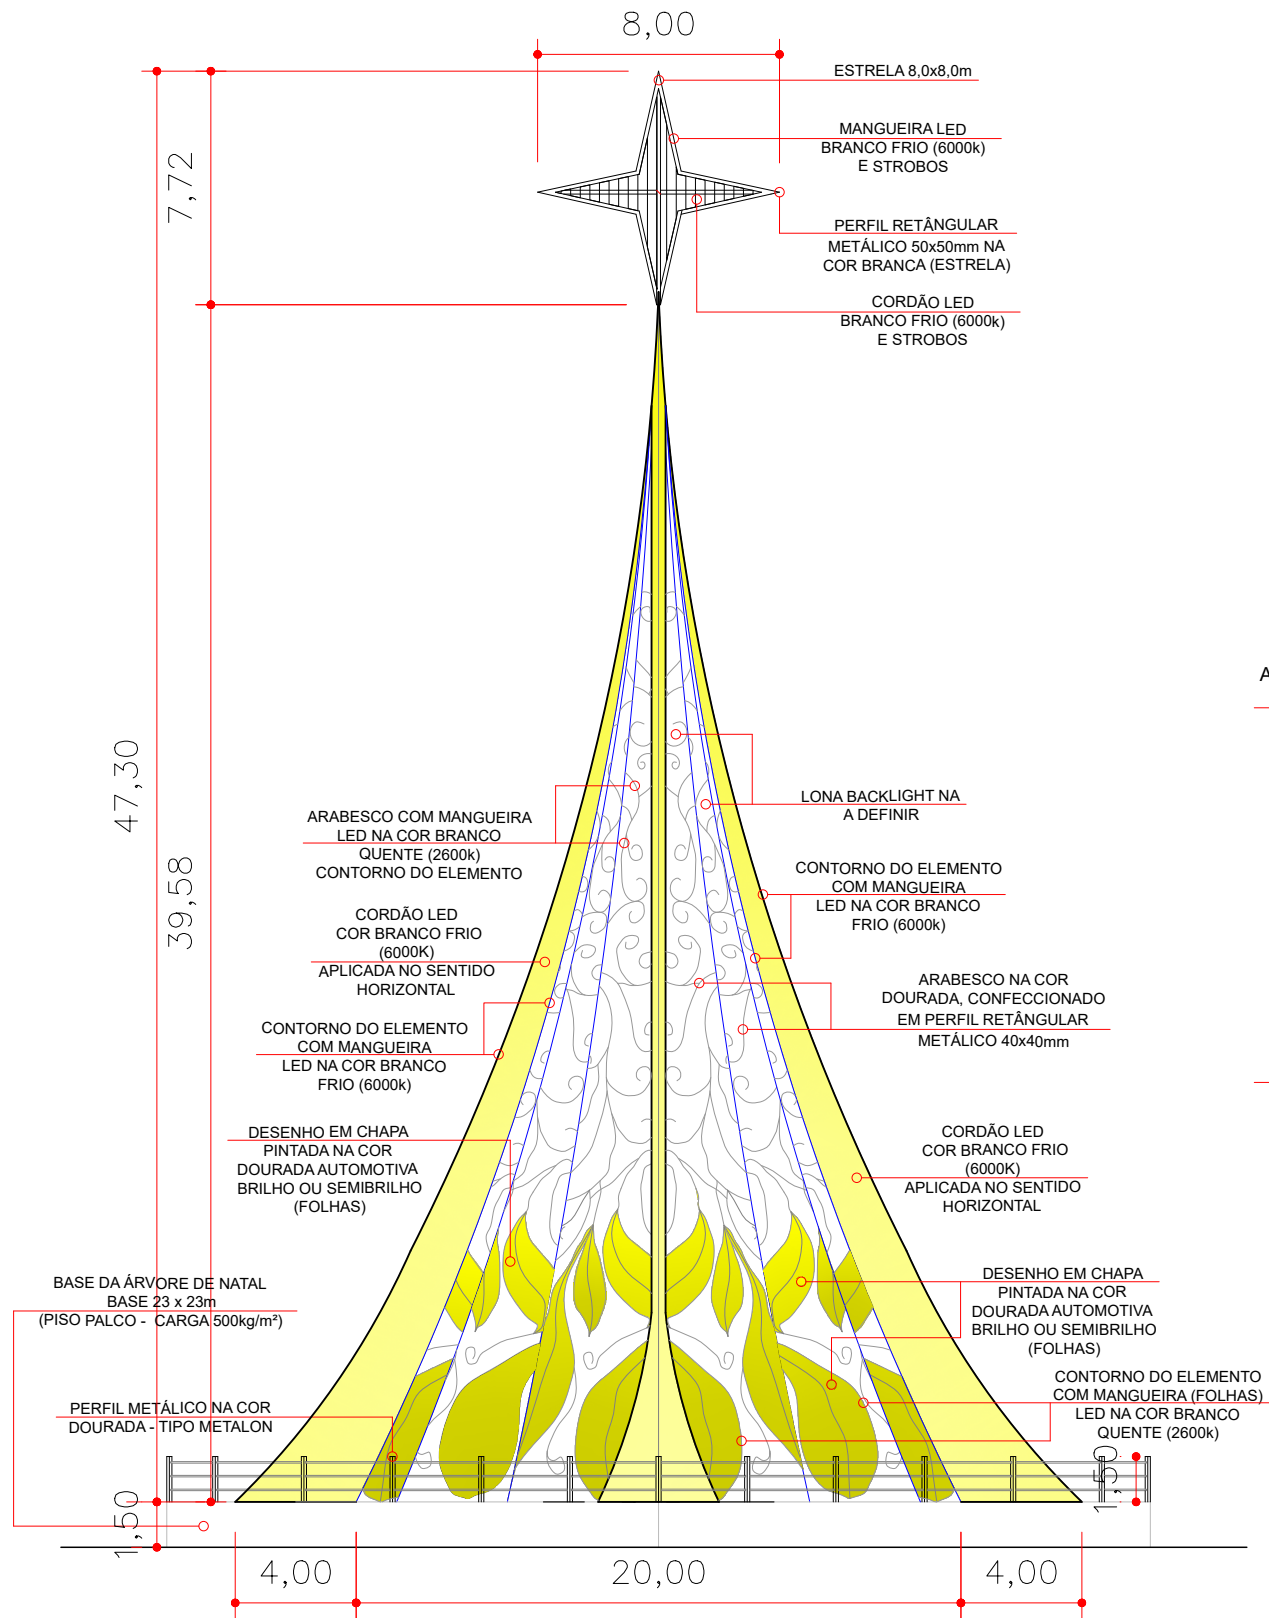

1 VISTA DIAGONAL – ÁRVORE DE NATAL 2024
ESCALA – 1:250

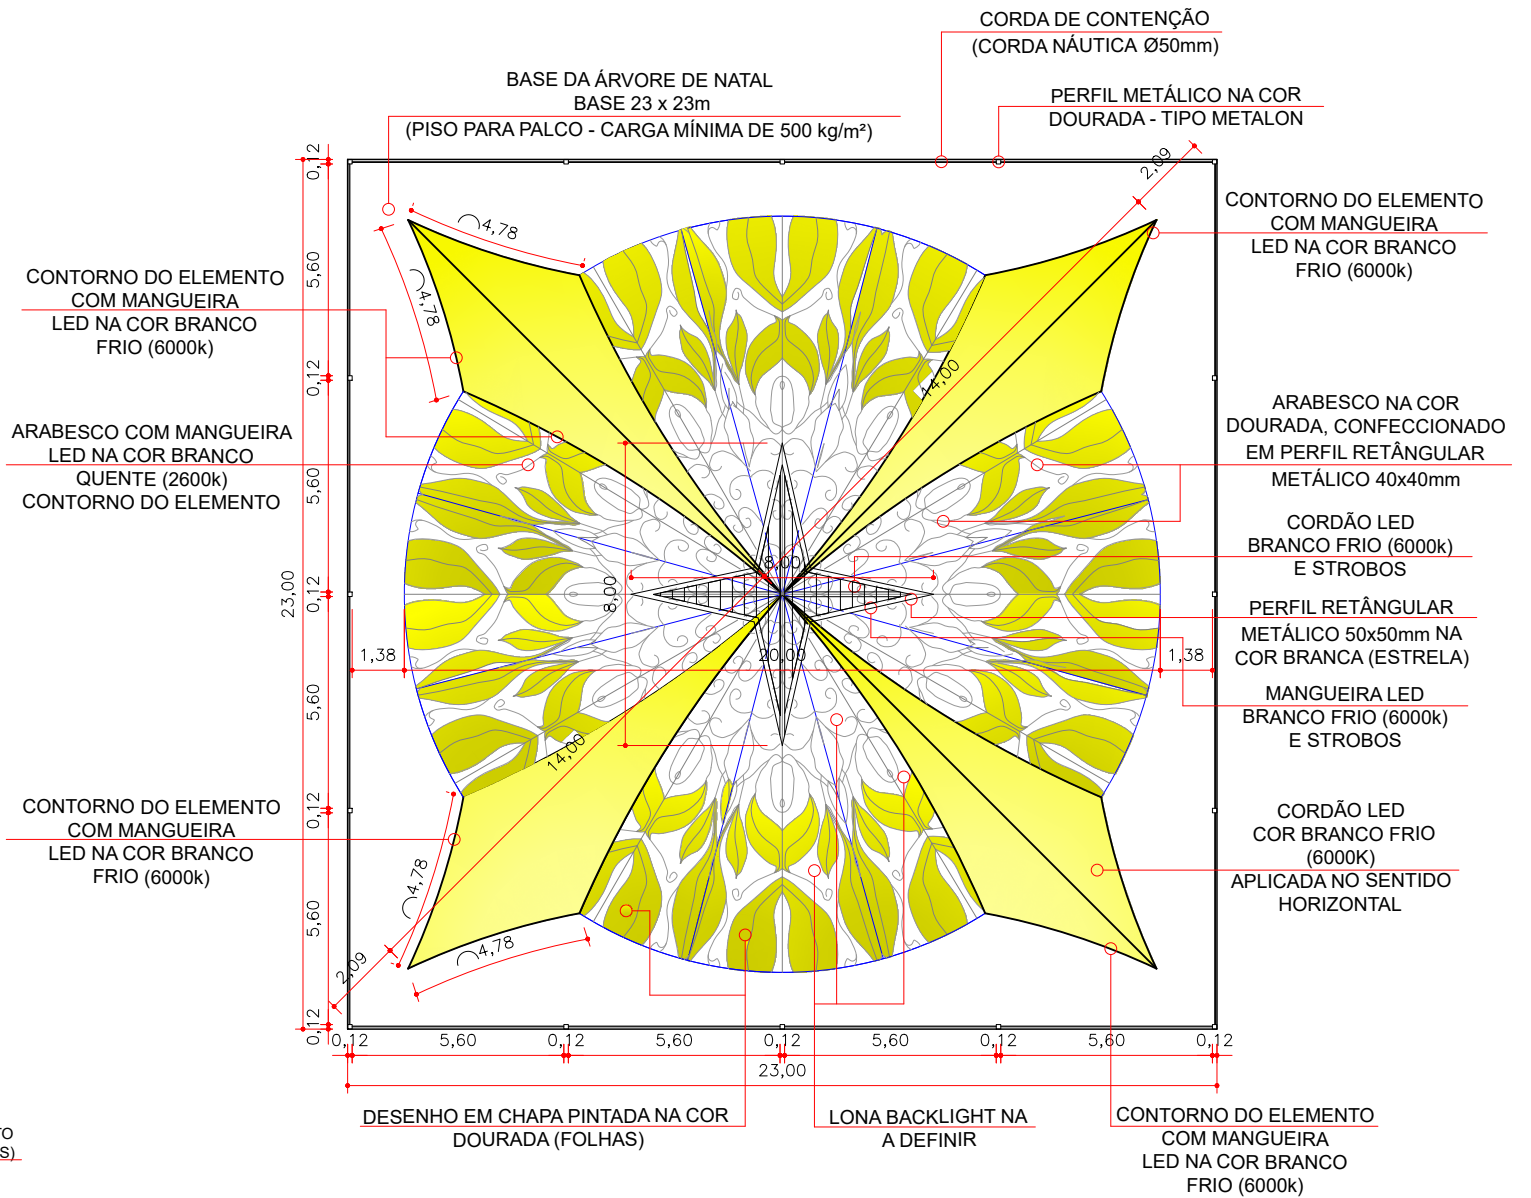

2 PLANTA BAIXA – ÁRVORE DE NATAL 2024
ESCALA – 1:200

OBS.: CONFERIR TODAS AS COTAS NO LOCAL.

PREFEITURA DO RECIFE FUNDAÇÃO DE CULTURA CIDADE DO RECIFE - FCCR GERÊNCIA GERAL DE ARQUITETURA E ENGENHARIA AV. CAIS DO APOLO, Nº 925 - 15º ANDAR - FONE: (81)3355-8200 - BAIRRO DO RECIFE - RECIFE/PE			SUPERVISÃO DO PROJETOS: ELYNA FABIANE S. DE ARAÚJO SVEDESE ARQUITETOS COLABORADORES: LAMARTTINY SOARES		RECOMENDAÇÕES: APÓS O RECEBIMENTO DO PROJETO, DEVE-SE VERIFICAR TODOS OS REQUISITOS BÁSICOS PARA EXECUÇÃO DA OBRA, COMO: - ASSINATURA DO RESPONSÁVEL PELO PROJETO - ASSINATURA DO RESPONSÁVEL PELA OBRA - DATA DO PROJETO		TABELA DE ÁREAS: ÁREAS DO TERRENO: _____ XX,XXm² ÁREA DA COBERTA: _____ XX,XXm² ÁREA DO TÉRREO: _____ XX,XXm² ÁREA DO 1º PAV.: _____ XX,XXm²		PROJETO: ARQUITETÔNICO ETAPA: PROJETO BÁSICO REFERÊNCIA: PLANTA BAIXA E VISTA DIAGONAL - ÁRVORE DE NATAL 2024 ARQUIVO: ESTUDO ÁRVORE DE NATAL_R.01			ARQ 01/02		
PROPRIETÁRIO: FUNDAÇÃO DE CULTURA CIDADE DO RECIFE		CLIENTE: PREFEITURA DO RECIFE	TIPO: DECORAÇÃO	ESCALA DO DESENHO: INDICADA										
ENDEREÇO: RECIFE/PE		RESPONSÁVEL PELA OBRA: RECIFE		DATA: 08/2024										
AUTOR DO PROJETO: FABIANA RAMALHO CARNEIRO LEÃO/ CAU - A24913-0					FISCALIZAÇÃO TÉCNICA:					CIRO JOSÉ MARQUES SILVA GERENTE GERAL DE ARQUITETURA E ENGENHARIA				