




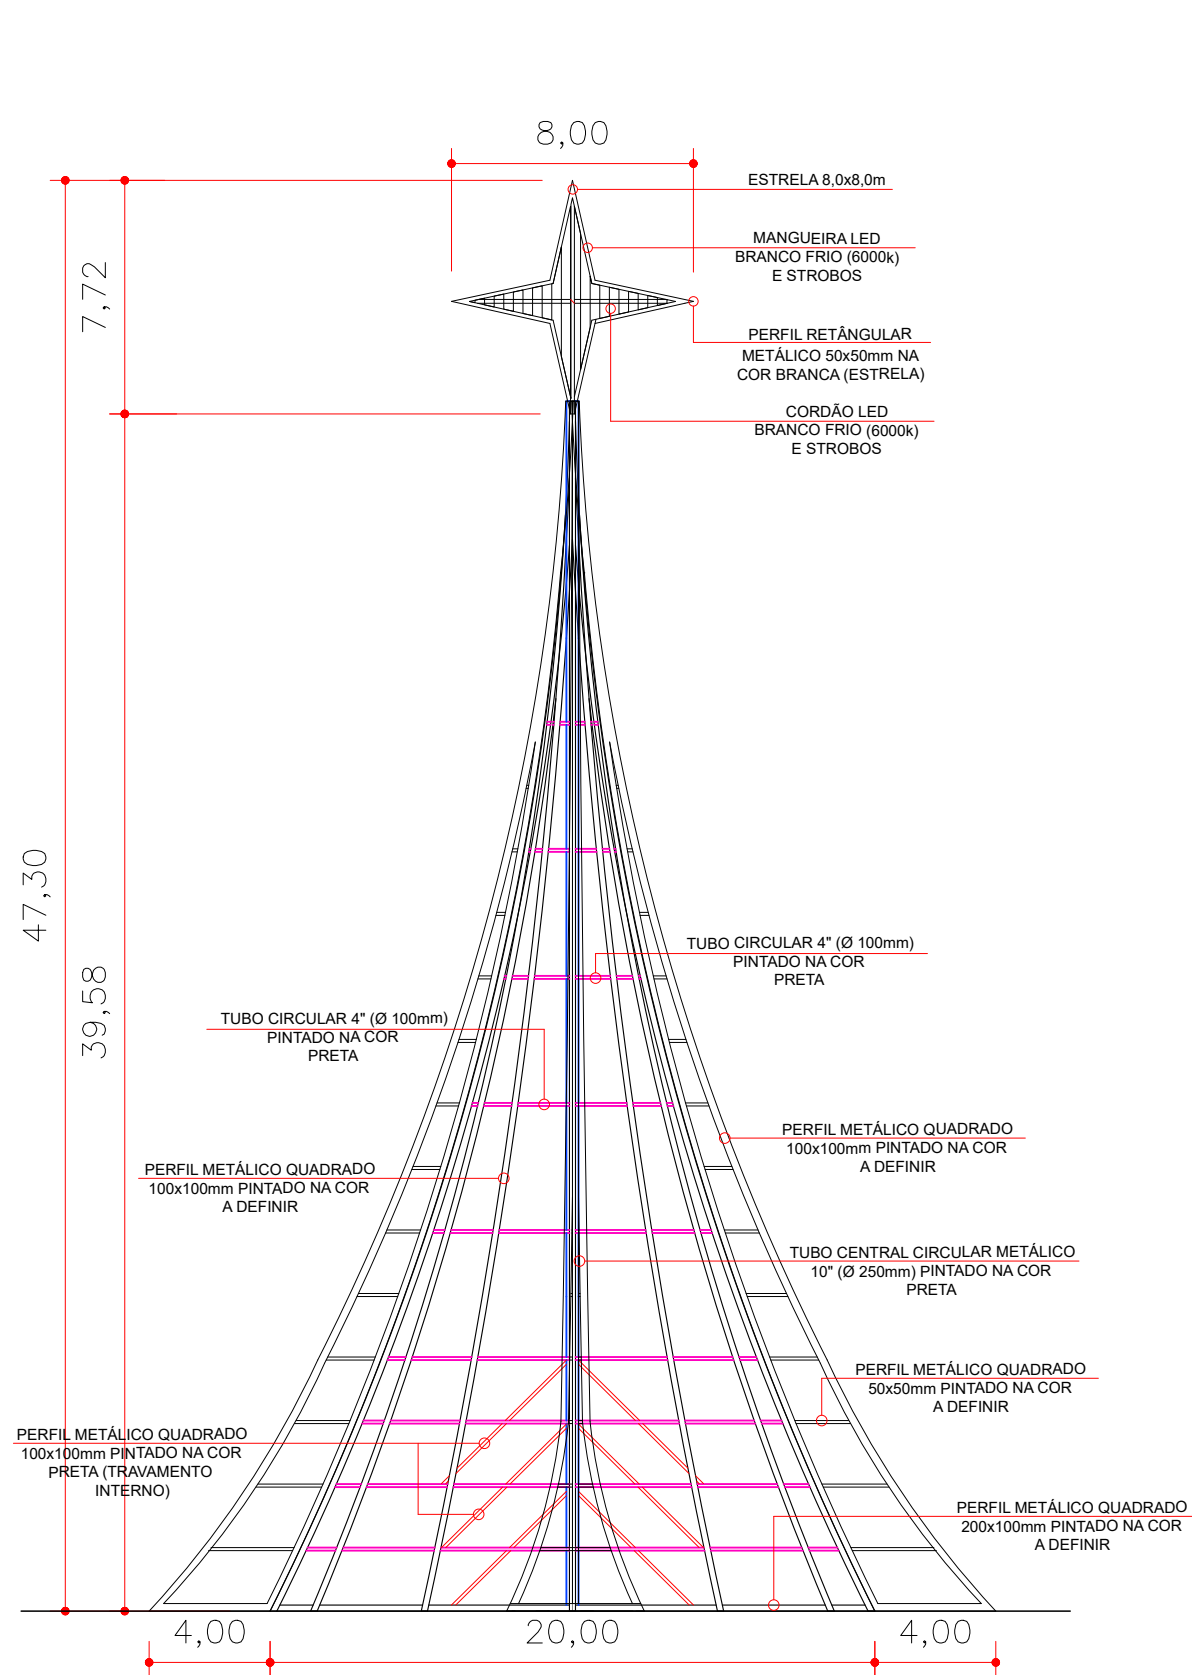


3 VISTA DIAGONAL – ÁRVORE DE NATAL 2024 (ESTRUTURAL)
ESCALA – 1:250

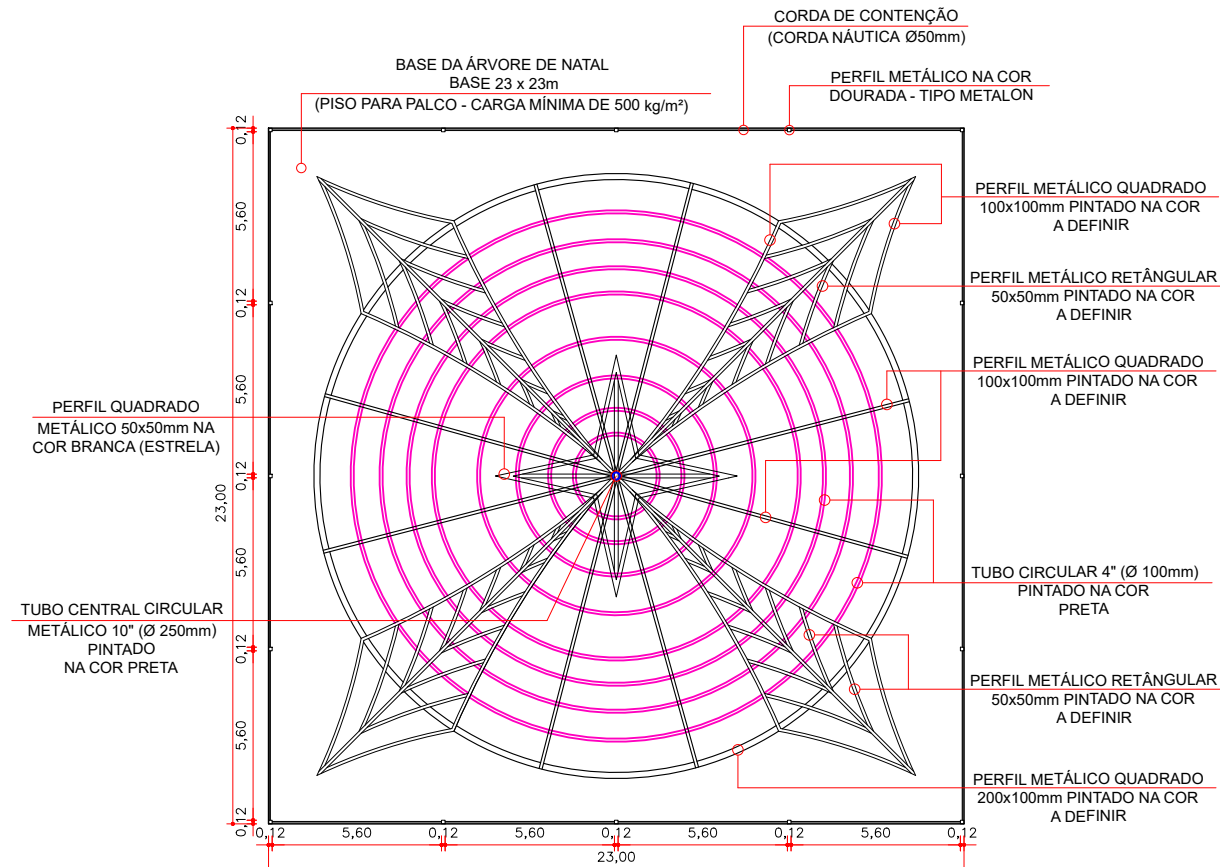

4 VISTA DIAGONAL – ÁRVORE DE NATAL 2024 (ESTRUTURAL)
ESCALA – 1:250

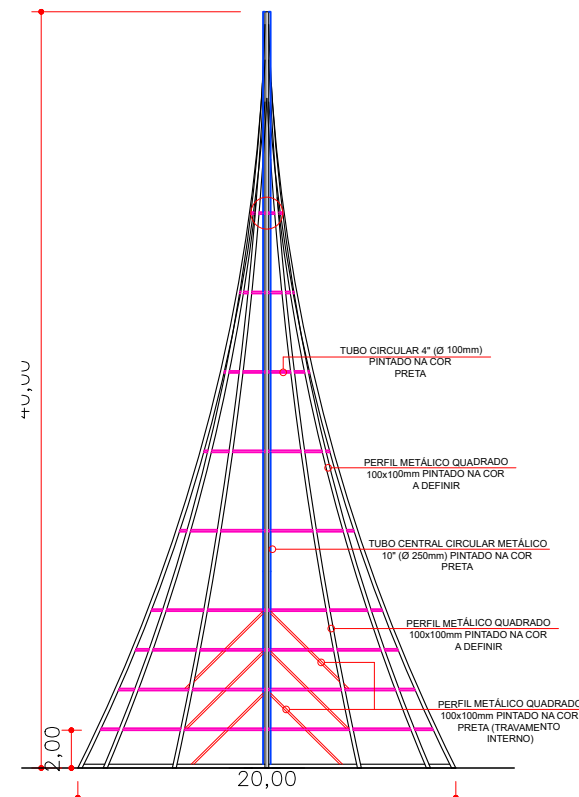

5 VISTA DIAGONAL – ESTRUTURA INTERNA
SEM ESCALA

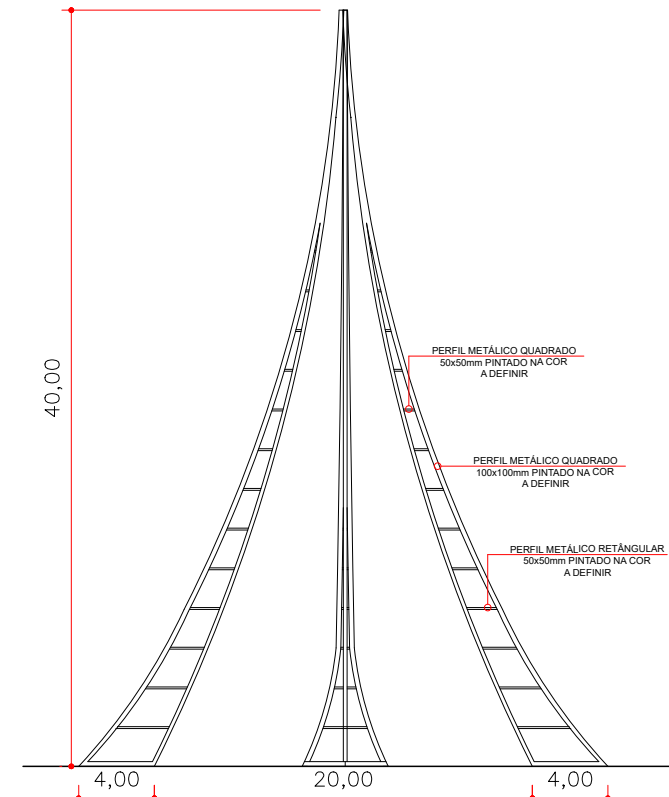

6 VISTA DIAGONAL – ESTRUTURA EXTERNA
SEM ESCALA

OBS.: CONFERIR TODAS AS COTAS NO LOCAL.

PREFEITURA DO RECIFE FUNDAÇÃO DE CULTURA CIDADE DO RECIFE - FCCR GERÊNCIA GERAL DE ARQUITETURA E ENGENHARIA			SUPERVISÃO DO PROJETOS: ELYNA FABIANE S. DE ARAÚJO SVEDESE ARQUITETOS COLABORADORES: LAMARTTINY SOARES		RECOMENDAÇÕES: APÓS O RECEBIMENTO DO PROJETO, DEVE-SE VERIFICAR TODOS OS REQUISITOS BÁSICOS PARA EXECUÇÃO DA OBRA, COMO: - ASSINATURA DO RESPONSÁVEL PELO PROJETO - ASSINATURA DO RESPONSÁVEL PELA OBRA - DATA DO PROJETO		TABELA DE ÁREAS: ÁREAS DO TERRENO: _____ XX,XXm² ÁREA DA COBERTA: _____ XX,XXm² ÁREA DO TÉRREO: _____ XX,XXm² ÁREA DO 1º PAV.: _____ XX,XXm²		PROJETO: ARQUITETÔNICO ETAPA: PROJETO BÁSICO REFERÊNCIA: VISTAS DIAGONAIS E PLANTA BAIXA - ÁRVORE DE NATAL 2024 - ESTRUTURA ARQUIVO: ESTUDO ÁRVORE DE NATAL_R.01		ARQ 02/02	
PROPRIETÁRIO: FUNDAÇÃO DE CULTURA CIDADE DO RECIFE			CLIENTE: PREFEITURA DO RECIFE TIPO: DECORAÇÃO		ESCALA DO DESENHO: INDICADA							
ENDEREÇO: RECIFE/PE			RESPONSÁVEL PELA OBRA: RECIFE			DATA: 08/2024						
AUTOR DO PROJETO: FABIANA RAMALHO CARNEIRO LEÃO/ CAU - A24913-0					FISCALIZAÇÃO TÉCNICA: CIRO JOSÉ MARQUES SILVA GERENTE GERAL DE ARQUITETURA E ENGENHARIA							