

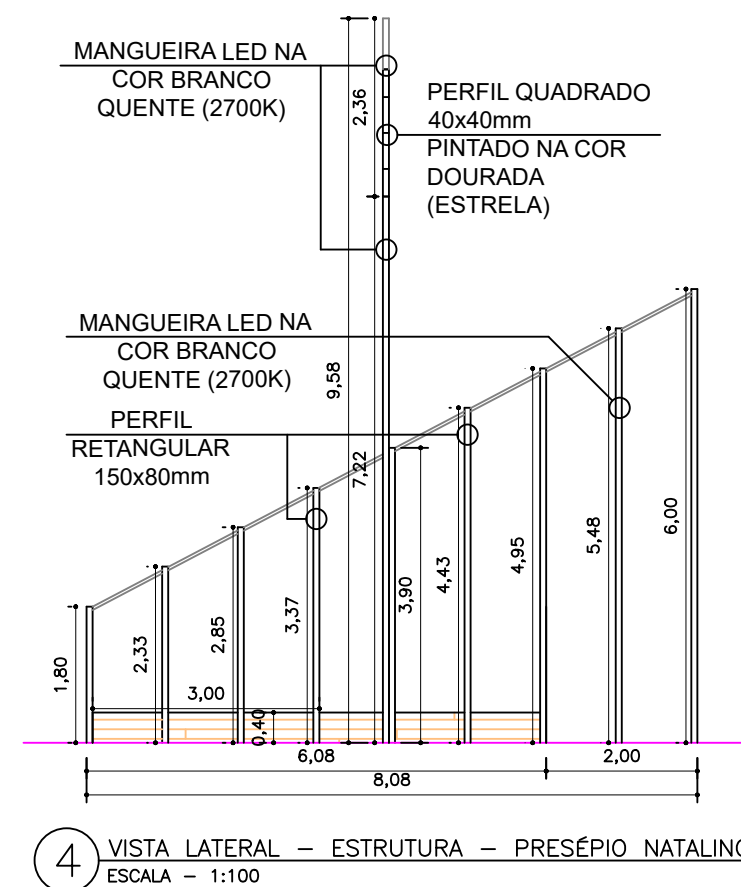
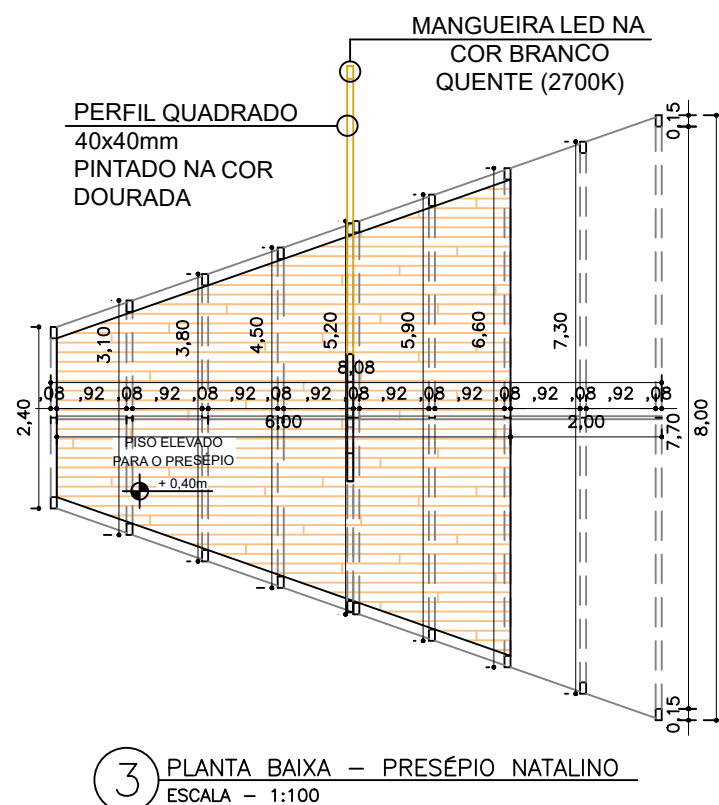


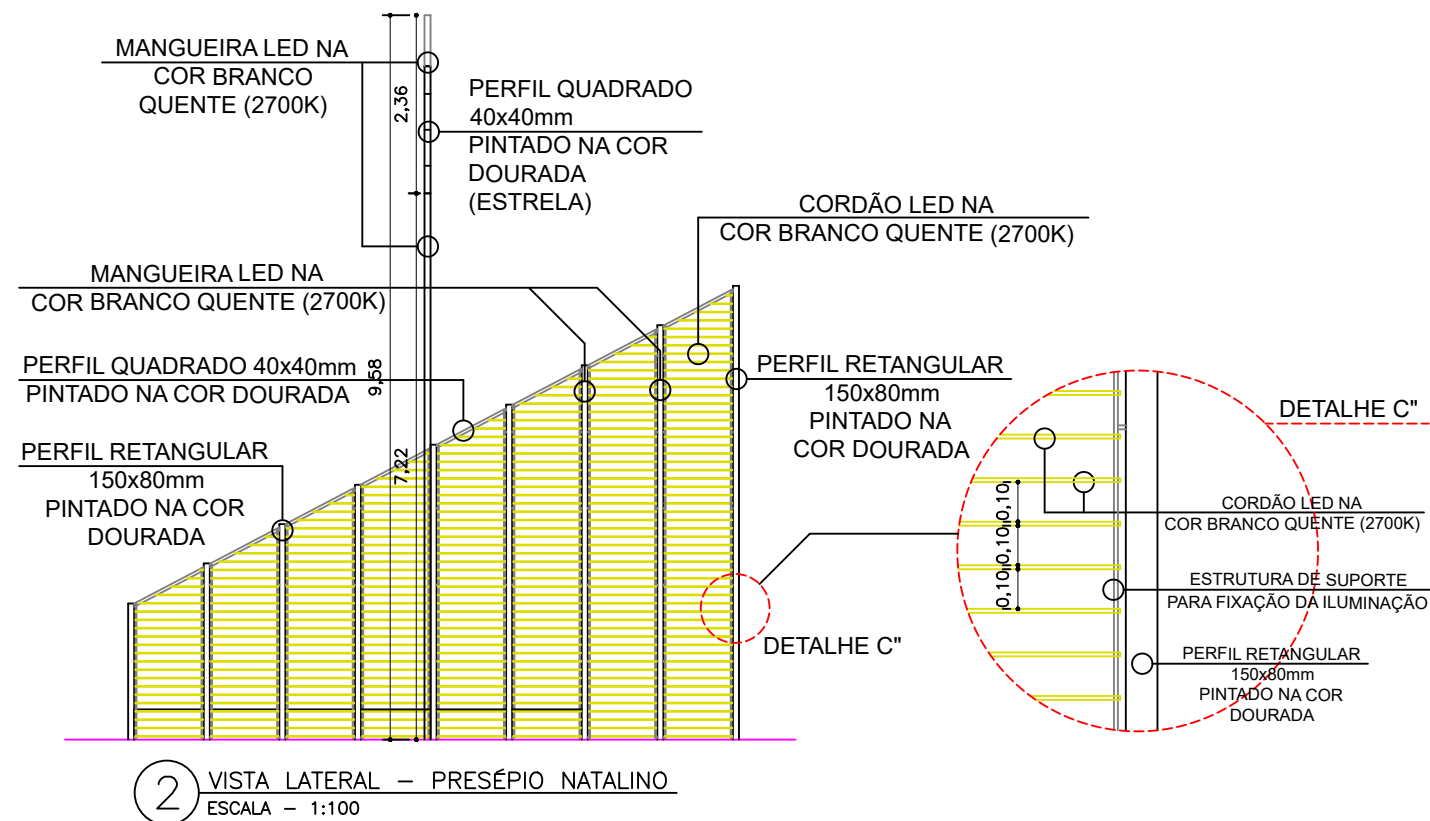

QUANTITATIVO PRESÉPIO
Cordão Luminoso Branco Quente : 715,00m
Mangueira Branco Quente : 260,00m

NOTA: TODOS OS CORDÕES
DEVERAM TER UM ESPAÇAMENTO
DE 5 cm ENTRE ELES.

OBS.: CONFERIR TODAS AS COTAS NO LOCAL.

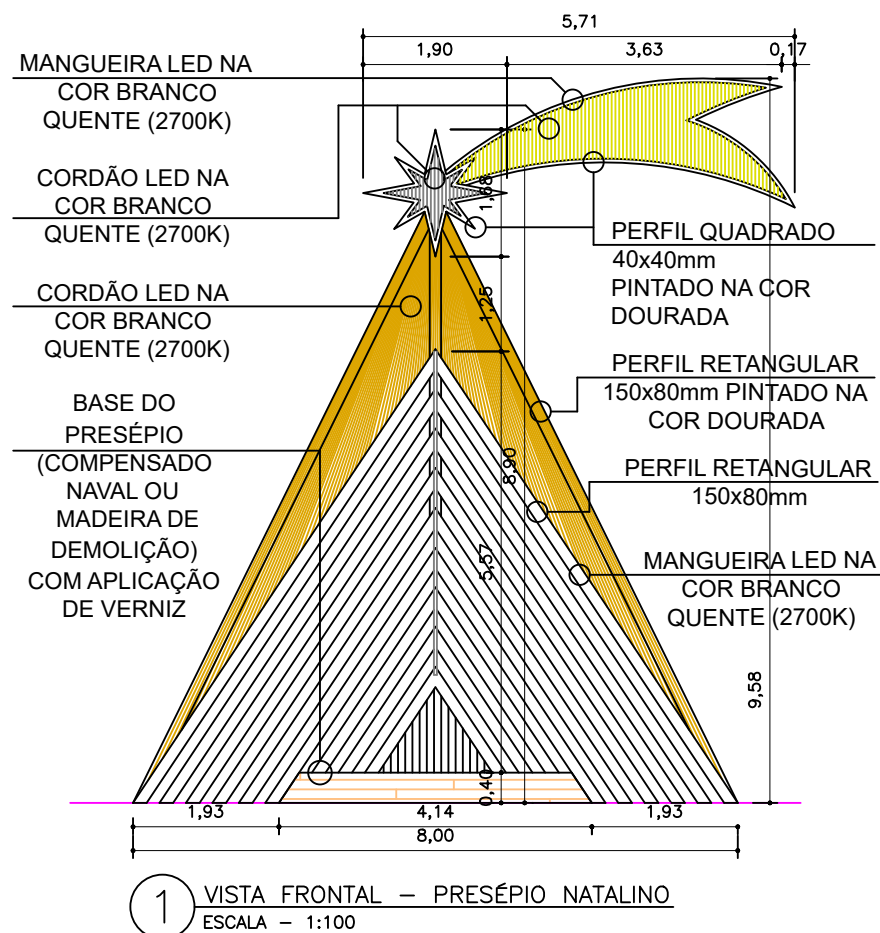

PREFEITURA DO RECIFE		
FUNDAÇÃO DE CULTURA CIDADE DO RECIFE - FCCR		
GERÊNCIA GERAL DE ARQUITETURA E ENGENHARIA		
AV. CAIS DO APOLLO, Nº 925 - 15º ANDAR - FONE: (81)3355-8200 - BAIRRO DO RECIFE - RECIFE/PE		
PROPRIETÁRIO:	CLIENTE:	TIPO:
FUNDAÇÃO DE CULTURA CIDADE DO RECIFE	PREFEITURA DO RECIFE	DECORAÇÃO NATALINA
ENDEREÇO:	RESPONSÁVEL PELA OBRA:	
RECIFE/PE		
AUTOR DO PROJETO:		

FISCALIZAÇÃO TÉCNICA:	
ELYNA FABIANE S. DE ARAÚJO SVEDESE	
ARQUITETOS COLABORADORES:	
LAMARTINY SOARES	
ESCALA DO DESENHO:	INDICADA
DATA:	09/2025

RECOMENDAÇÕES:	
APÓS O RECEBIMENTO DO PROJETO, DEVE-SE VERIFICAR TODOS OS REQUISITOS BÁSICOS PARA EXECUÇÃO DA OBRA, COMO:	
- ASSINATURA DO RESPONSÁVEL PELO PROJETO	
- ASSINATURA DO RESPONSÁVEL PELA OBRA	
- DATA DO PROJETO	
CIRO JOSÉ MARQUES SILVA	
GERENTE GERAL DE ARQUITETURA E ENGENHARIA	

TABELA DE ÁREAS:	
ÁREAS DO TERRENO:	XX,XXm²
ÁREA DA COBERTA:	XX,XXm²
ÁREA DO TÉRREO:	XX,XXm²
ÁREA DO 1º PAV.:	XX,XXm²

PROJETO:	ARQUITETÔNICO
ETAPA:	PROJETO BÁSICO
REFERÊNCIA:	PLANTA BAIXA, VISTA LATERAL, FRONTAL
ARQUIVO:	PRESÉPIO NATALINO_R.00

ARQ
01/01

ELYNA FABIANE S. DE ARAÚJO SVEDESE
CHEFE DE DIVISÃO DE ARQUITETURA