


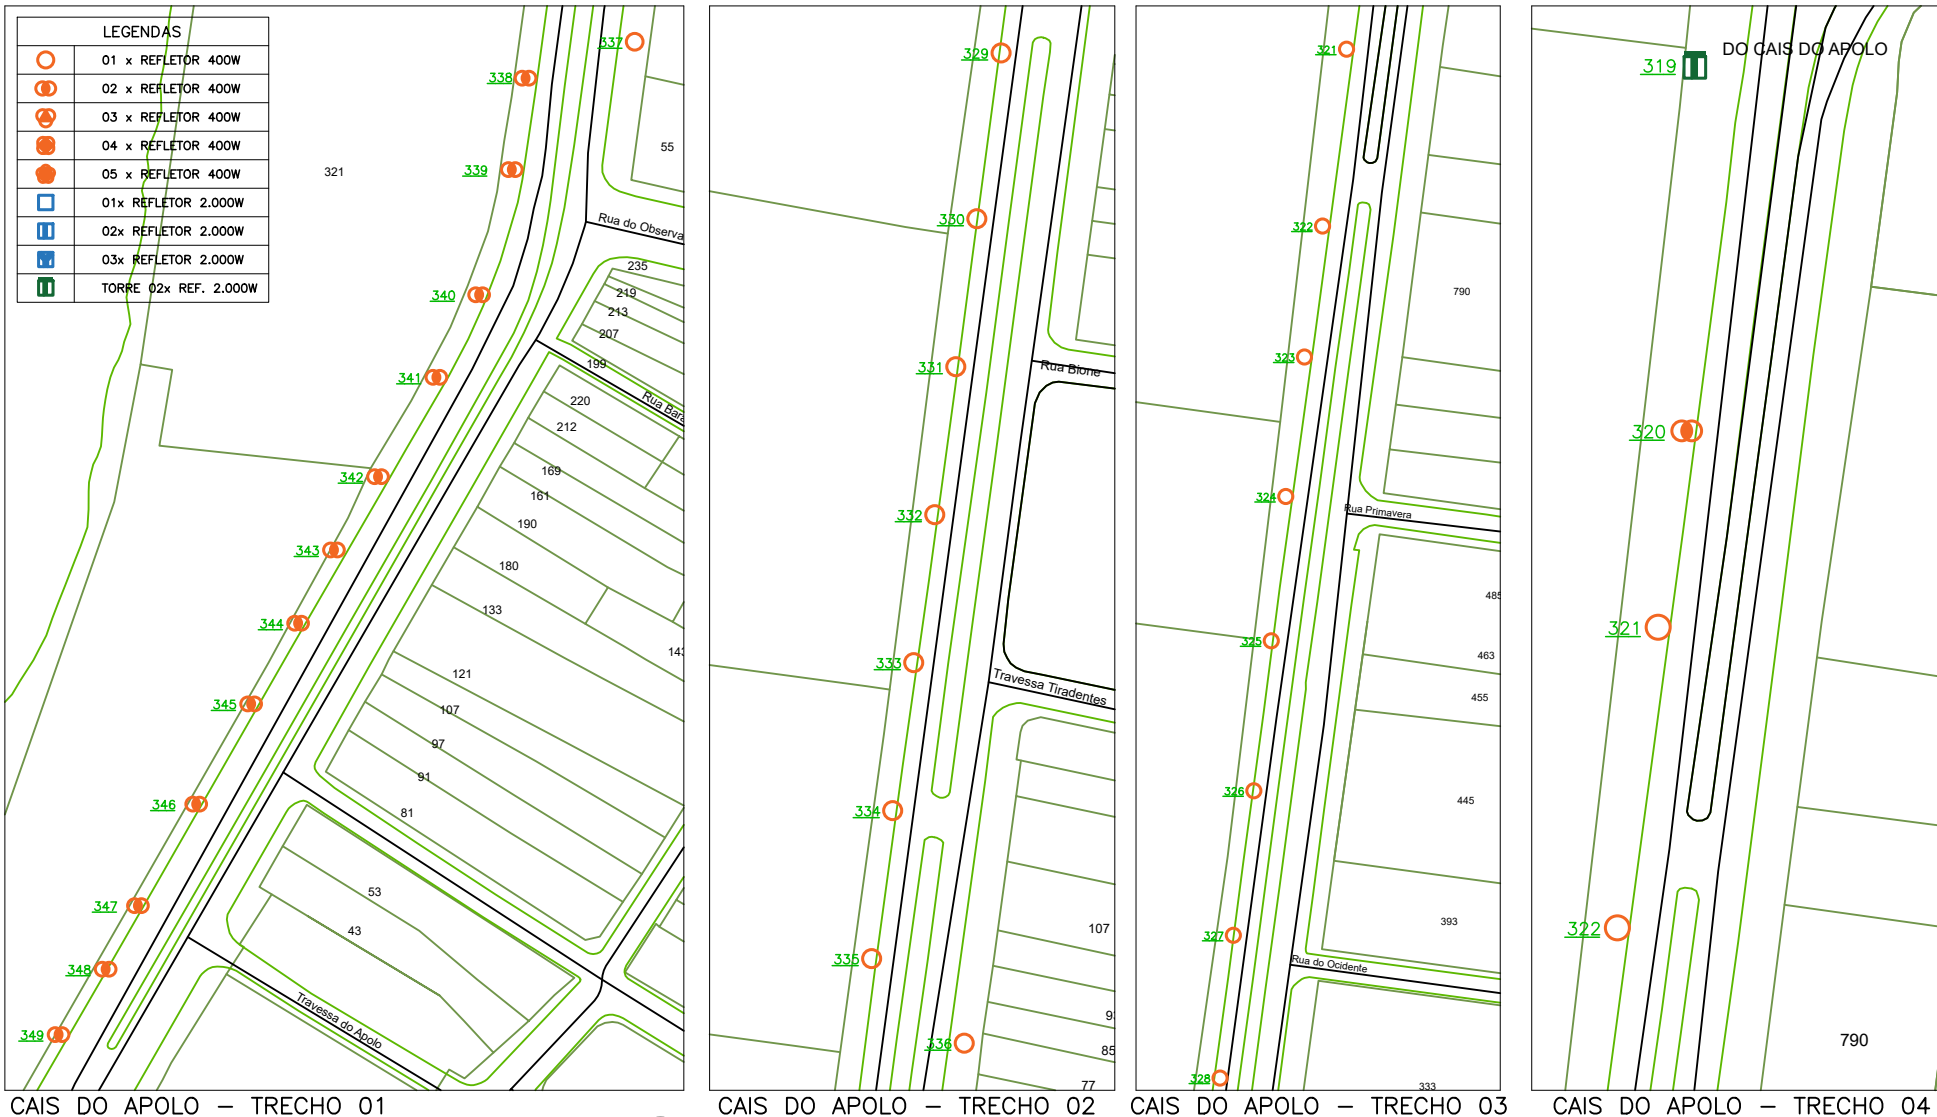

OBS.: CONFERIR TODAS AS COTAS NO LOCAL.

2 PLANTA DE LOCAÇÃO – CAIS DO APOLO
SEM ESCALA

		PREFEITURA DO RECIFE FUNDAÇÃO DE CULTURA CIDADE DO RECIFE - FCCR GERÊNCIA GERAL DE ARQUITETURA E ENGENHARIA		RECOMENDAÇÕES: APÓS O RECEBIMENTO DO PROJETO, DEVE-SE VERIFICAR TODOS OS REQUISITOS BÁSICOS PARA EXECUÇÃO DA OBRA, COMO: - ASSINATURA DO RESPONSÁVEL PELO PROJETO - ASSINATURA DO RESPONSÁVEL PELA OBRA		PROJETO: ARQUITETÔNICO ETAPA: PROJETO BÁSICO REFERÊNCIA: PLANTA DE LOCAÇÃO - CAIS DO APOLO		ARQ 02/10		
PROPRIETÁRIO: FUNDAÇÃO DE CULTURA CIDADE DO RECIFE		CLIENTE: FUNDAÇÃO DE CULTURA CIDADE DO RECIFE		TIPO: ILUMINAÇÃO DE SEGURANÇA		SUPERVISÃO DO PROJETOS: ELYNA FABIANE S. DE ARAÚJO SVEDESE			COLABORADOR: LAMARTINY SOARES	
ENDEREÇO: RECIFE		AUTOR DO PROJETO:		CIRO JOSÉ MARQUES SILVA GERENTE GERAL DE ARQUITETURA E ENGENHARIA		FISCALIZAÇÃO TÉCNICA:			ARNALDO MOURA LEITE GERENTE DE ARQUITETURA E ENGENHARIA	