



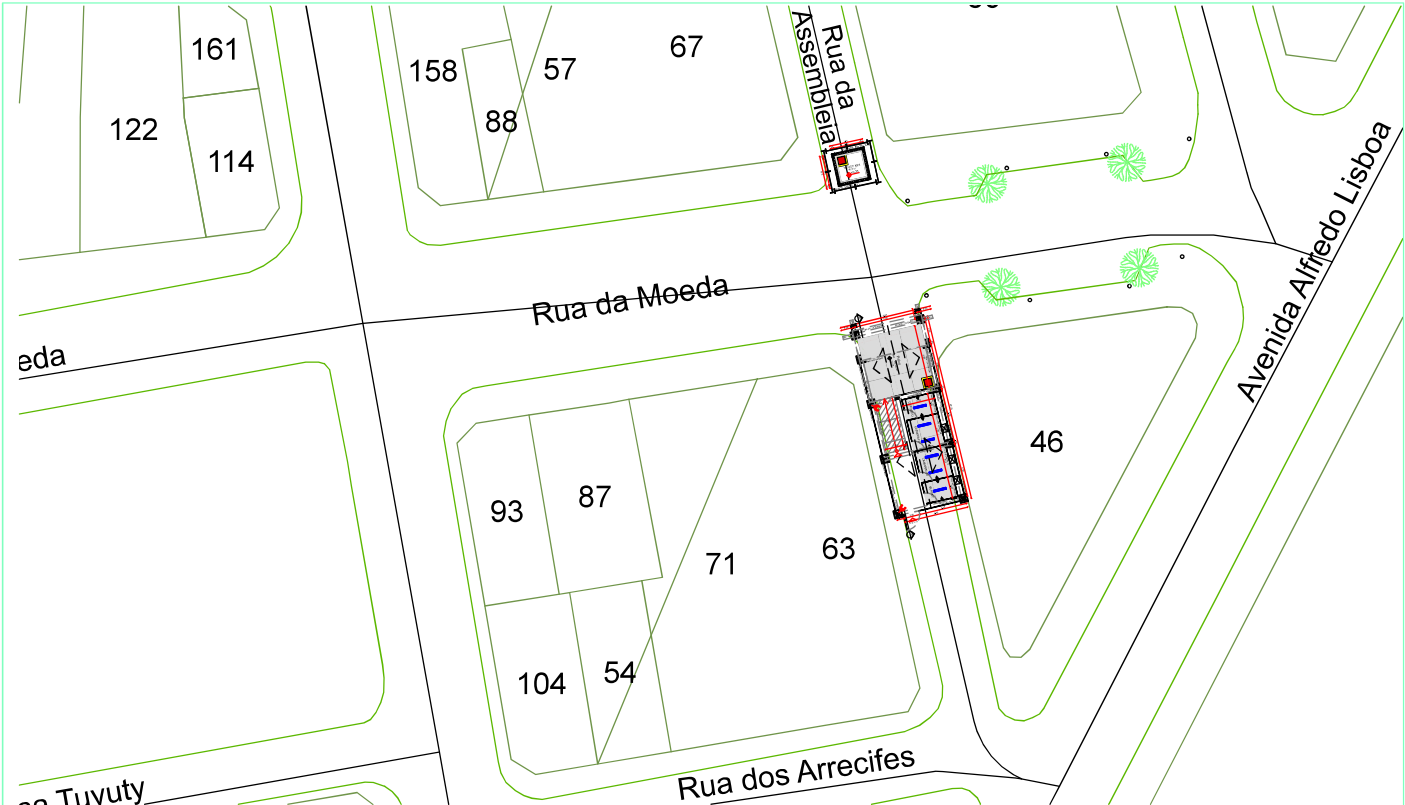


1 PLANTA DE LOCAÇÃO – PALCO CORREDOR MOEDA
ESCALA – 1:500

		PREFEITURA DO RECIFE FUNDAÇÃO DE CULTURA CIDADE DO RECIFE - FCCR GERÊNCIA GERAL DE ARQUITETURA E ENGENHARIA		RECOMENDAÇÕES: APÓS O RECEBIMENTO DO PROJETO, DEVE-SE VERIFICAR TODOS OS REQUISITOS BÁSICOS PARA EXECUÇÃO DA OBRA, COMO: - ASSINATURA DO RESPONSÁVEL PELO PROJETO - ASSINATURA DO RESPONSÁVEL PELA OBRA - DATA DO PROJETO - SITUAÇÃO DE PERMISSÃO DO PROJETO - REVISÃO DO PROJETO EM QUESTÃO		PROJETO: ARQUITETÔNICO ETAPA: PROJETO BÁSICO REFERÊNCIA: PLANTA DE LOCAÇÃO - PALCO CORREDOR MOEDA		ARQ 01/03		
PROPRIETÁRIO: FUNDAÇÃO DE CULTURA CIDADE DO RECIFE		CLIENTE: FUNDAÇÃO DE CULTURA CIDADE DO RECIFE		TIPO: MONTAGEM DE PALCO		COLABORADOR: LAMARTINY L. DA C.A. SOARES			DATA: 10/2025	ESCALA DO DESENHO: 1:500
ENDEREÇO: RECIFE		SUPERVISÃO DO PROJETOS: CIRIO JOSÉ MARQUES SILVA		AUTOR DO PROJETO: CIRIO JOSÉ MARQUES SILVA GERENTE GERAL DE ARQUITETURA E ENGENHARIA		FISCALIZAÇÃO TÉCNICA: ELYNA FABIANE S. DE ARAUJO SVEDESE CHEFE DE DIVISÃO DE ARQUITETURA				

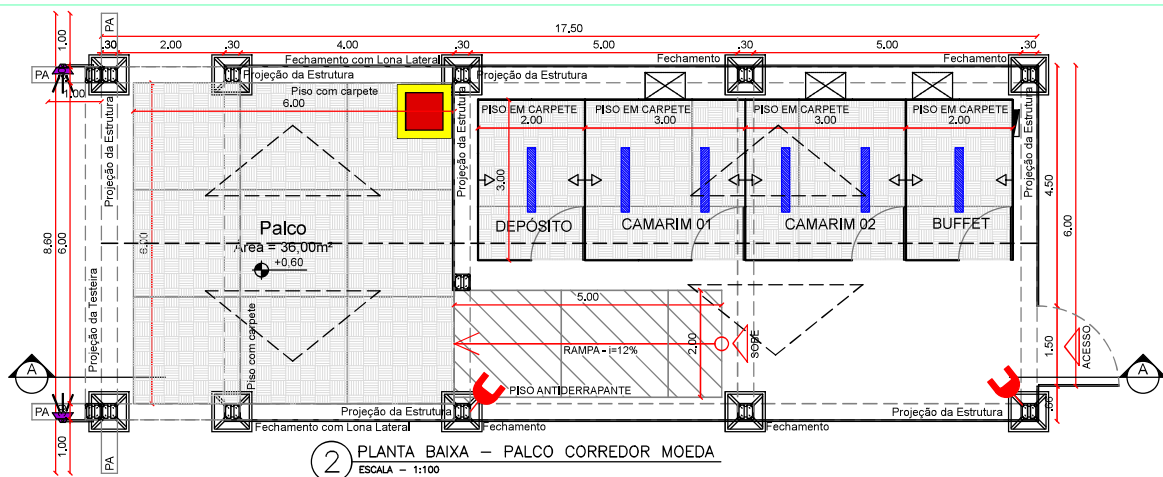

2 PLANTA BAIXA – PALCO CORREDOR MOEDA
ESCALA – 1:100

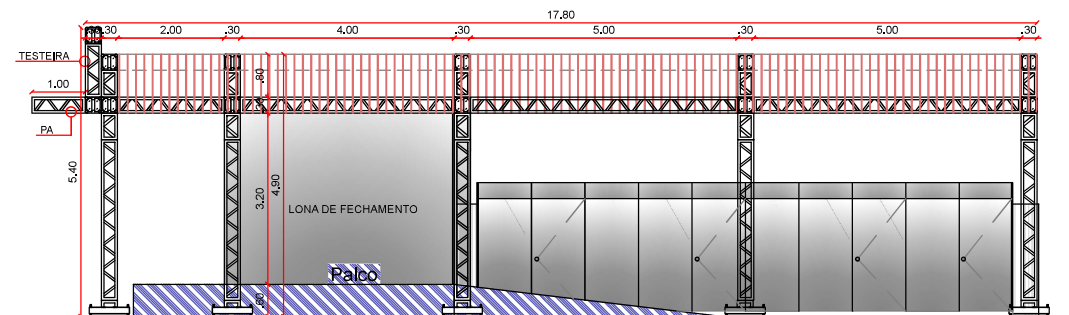

3 CORTE AA' – PALCO CORREDOR MOEDA
ESCALA – 1:100

LEGENDA	
	REFLETOR
	LOCAL DO EXTINTOR
	AR CONDICIONADO
	LUMINÁRIA
	TOMADA
	REFLETOR P/ TESTEIRA
	DISJUNTORES
	LUMINÁRIA CIRCULAR

OBS.: CONFERIR TODAS AS COTAS NO LOCAL.



PREFEITURA DO RECIFE
FUNDAÇÃO DE CULTURA CIDADE DO RECIFE - FCCR
GERÊNCIA GERAL DE ARQUITETURA E ENGENHARIA

AV. CAIS DO APOLO, Nº 925 - 15º ANDAR - FONE: (81)3355-5240 - BARRIO DO RECIFE - RECIFE/PE

CLIENTE: FUNDAÇÃO DE CULTURA CIDADE DO RECIFE

TIPO: MONTAGEM DE PALCO

PROPRIETÁRIO: FUNDAÇÃO DE CULTURA CIDADE DO RECIFE

ENDEREÇO: RECIFE

AUTOR DO PROJETO:

SUPERVISÃO DO PROJETO:

CIRÓ JOSÉ MARQUES SILVA

CIRÓ JOSÉ MARQUES SILVA
GERENTE GERAL DE ARQUITETURA E ENGENHARIA

RECOMENDAÇÕES:

APÓS O RECEBIMENTO DO PROJETO, DEVE-SE VERIFICAR TODOS OS REQUISITOS BÁSICOS PARA EXECUÇÃO DA OBRA, COMO:

- ASSINATURA DO RESPONSÁVEL PELO PROJETO
- ASSINATURA DO RESPONSÁVEL PELA OBRA
- DATA DO PROJETO
- SITUAÇÃO DE PERMISSÃO DO PROJETO
- REVISÃO DO PROJETO EM QUESTÃO

COLABORADOR:

LAMARTINY L. DA C.A. SOARES

FISCALIZAÇÃO TÉCNICA:

PROJETO:

ARQUITETÔNICO

ETAPA:

PROJETO BÁSICO

REFERÊNCIA:

PLANTA BAIXA E CORTE AA' - PALCO

CORREDOR MOEDA

DATA:

10/2025


ESCALA DO DESENHO:

1:100


ARQ

02/03

ELYNA FABIANE S. DE ARAUJO SVEDESE
CHEFE DE DIVISÃO DE ARQUITETURA

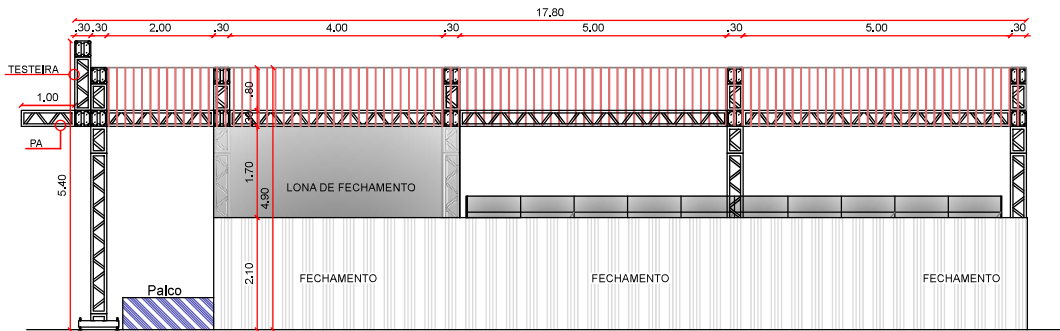


4 VISTA LATERAL – PALCO CORREDOR MOEDA
ESCALA – 1:100

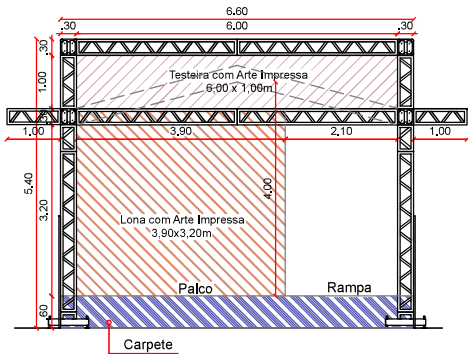


5 VISTA FRONTAL – PALCO CORREDOR MOEDA
ESCALA – 1:100


OBS.: CONFERIR TODAS AS COTAS NO LOCAL.

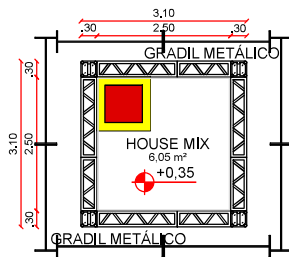

PLANTA BAIXA

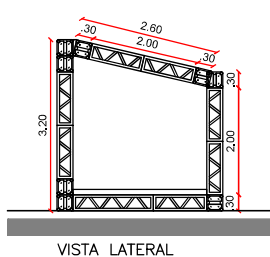

VISTA LATERAL

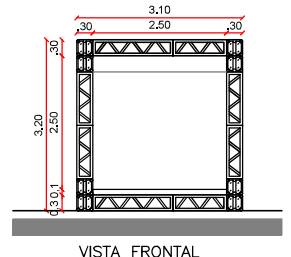

VISTA FRONTAL

6 PROJETO – HOUSE MIX – PALCO CORREDOR MOEDA
ESCALA – 1:100

LEGENDA	
	REFLETOR
	LOCAL DO EXTINTOR
	AR CONDICIONADO
	LUMINÁRIA
	TOMADA
	REFLETOR P/ TESTEIRA
	DISJUNTORES
	LUMINÁRIA CIRCULAR



PREFEITURA DO RECIFE
FUNDAÇÃO DE CULTURA CIDADE DO RECIFE - FCCR
GERÊNCIA GERAL DE ARQUITETURA E ENGENHARIA

AV. CAIS DO APOLLO, Nº 925 - 12º ANDAR - FONE: (81) 3355-0240 - BARRIO DO RECIFE - RECIFE/PE

PROPRIETÁRIO:
FUNDAÇÃO DE CULTURA CIDADE DO RECIFE

CLIENTE:
FUNDAÇÃO DE CULTURA CIDADE DO RECIFE

TIPO:
MONTAGEM DE PALCO

ENDEREÇO:
RECIFE

SUPERVISÃO DO PROJETOS:
CIRIO JOSÉ MARQUES SILVA

RECOMENDAÇÕES:
APÓS O RECEBIMENTO DO PROJETO, DEVE-SE VERIFICAR TODOS OS REQUISITOS BÁSICOS PARA EXECUÇÃO DA OBRA, COMO:

- ASSINATURA DO RESPONSÁVEL PELO PROJETO
- ASSINATURA DO RESPONSÁVEL PELA OBRA
- DATA DO PROJETO
- SITUAÇÃO DE PERMISSÃO DO PROJETO
- REVISÃO DO PROJETO EM QUESTÃO

COLABORADOR:

LAMARTINY L. DA C.A. SOARES

PROJETO:
ARQUITETÔNICO

ETAPA:
PROJETO BÁSICO

REFERÊNCIA:
VISTA FRONTAL, LATERAL E HOUSE MIX
PALCO CORREDOR MOEDA


DATA:
10/2025

ESCALA DO DESENHO:

1:100

ARQ
03/03


ELYNA FABIANE S. DE ARAUJO SVEDESE
CHEFE DE DIVISÃO DE ARQUITETURA

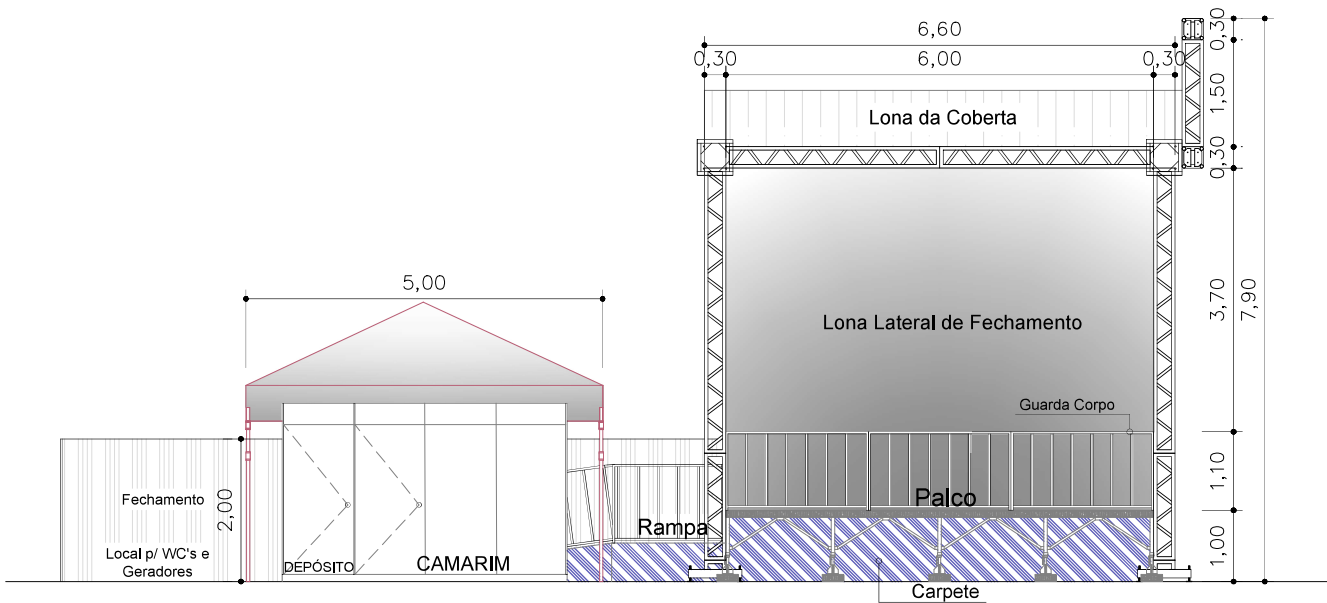


2 CORTE AA" - PALCO PADRÃO 6,00x6,00m
ESCALA - 1:75

OBS.: CONFERIR TODAS AS COTAS NO LOCAL.

		PREFEITURA DO RECIFE FUNDAÇÃO DE CULTURA CIDADE DO RECIFE - FCCR GERÊNCIA GERAL DE ARQUITETURA E ENGENHARIA		RECOMENDAÇÕES: APÓS O RECEBIMENTO DO PROJETO, DEVE-SE VERIFICAR TODOS OS REQUISITOS BÁSICOS PARA EXECUÇÃO DA OBRA, COMO: - ASSINATURA DO RESPONSÁVEL PELO PROJETO - ASSINATURA DO RESPONSÁVEL PELA OBRA - DATA DO PROJETO - SITUAÇÃO DE PERMISSÃO DO PROJETO - REVISÃO DO PROJETO EM QUESTÃO		PROJETO: ARQUITETÔNICO ETAPA: PROJETO BÁSICO REFERÊNCIA: CORTE AA" - PALCO PADRÃO 6,0x6,0m		ARQ 02/03					
PROPRIETÁRIO: FUNDAÇÃO DE CULTURA CIDADE DO RECIFE		CLIENTE: FUNDAÇÃO DE CULTURA CIDADE DO RECIFE		TIPO: MONTAGEM DE PALCO		COLABORADOR: LAMARTINY L. DA C.A. SOARES				DATA: 02/2025		ESCALA DO DESENHO: 1:100	
ENDEREÇO: RECIFE		SUPERVISÃO DO PROJETOS: CIRO JOSÉ MARQUES SILVA		AUTOR DO PROJETO: CIRO JOSÉ M. DA SILVA / CREA - PE047889 GERENTE GERAL DE ARQUITETURA E ENGENHARIA		FISCALIZAÇÃO TÉCNICA:				ELLYNA FABIANE S. DE ARAUJO SVEDESE CHEFE DE DIVISÃO DE PROJETOS			

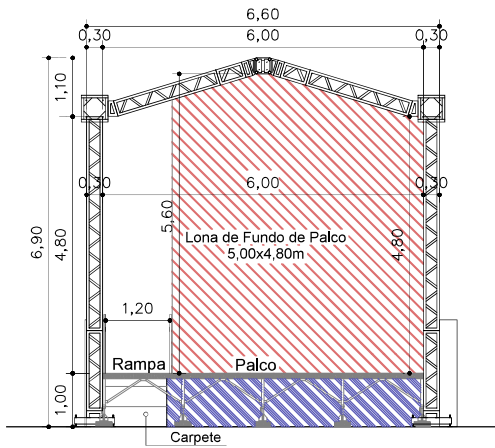

3 CORTE BB" – PALCO PADRÃO 6,00x6,00m
ESCALA – 1:100

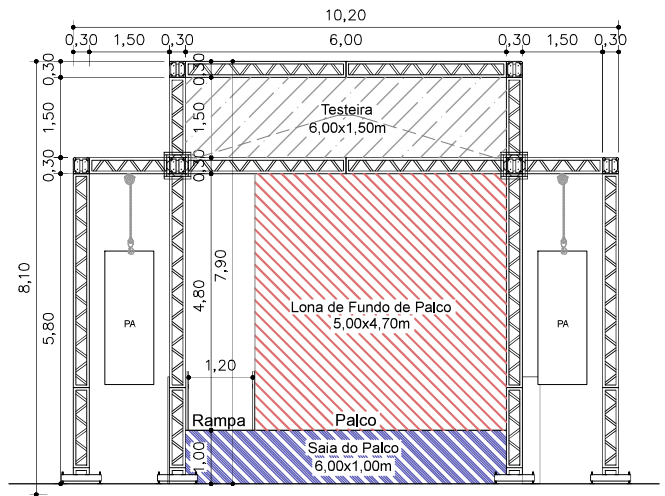

4 VISTA FRONTAL – PALCO PADRÃO 6,00x6,00m
ESCALA – 1:100

OBS.: CONFERIR TODAS AS COTAS NO LOCAL.



PREFEITURA DO RECIFE

FUNDAÇÃO DE CULTURA CIDADE DO RECIFE - FCCR
GERÊNCIA GERAL DE ARQUITETURA E ENGENHARIA

AV. CADE DO APOLO, Nº 925 - 19º ANDAR - FONE: (81)3355-0240 - BAIRRO DO RECIFE - RECIFE/PE

PROPRIETÁRIO: FUNDAÇÃO DE CULTURA CIDADE DO RECIFE	CLIENTE: FUNDAÇÃO DE CULTURA CIDADE DO RECIFE	TIPO: MONTAGEM DE PALCO
ENDEREÇO: RECIFE	SUPERVISÃO DO PROJETOS: CIRIO JOSÉ MARQUES SILVA	

AUTOR DO PROJETO: CIRIO JOSÉ M. DA SILVA / CREA - PE047899
GERENTE GERAL DE ARQUITETURA E ENGENHARIA

RECOMENDAÇÕES:

APÓS O RECEBIMENTO DO PROJETO, DEVE-SE VERIFICAR TODOS OS REQUISITOS BÁSICOS PARA EXECUÇÃO DA OBRA, COMO:

- ASSINATURA DO RESPONSÁVEL PELO PROJETO
- ASSINATURA DO RESPONSÁVEL PELA OBRA
- DATA DO PROJETO
- SITUAÇÃO DE PERMISSÃO DO PROJETO
- REVISÃO DO PROJETO EM QUESTÃO

COLABORADOR:

LAMARTINY L. DA C.A. SOARES

FISCALIZAÇÃO TÉCNICA:

PROJETO:

ARQUITETÔNICO

ETAPA:

PROJETO BÁSICO


REFERÊNCIA:

CORTE BB" E VISTA FRONTAL - PALCO PADRÃO 6,00x6,00m


DATA:	02/2025	ESCALA DO DESENHO:	1:100
-------	---------	--------------------	-------

ARQ
03/03


ELYNA FABIANE S. DE ARAUJO SVEDESE
CHEFE DE DIVISÃO DE PROJETOS

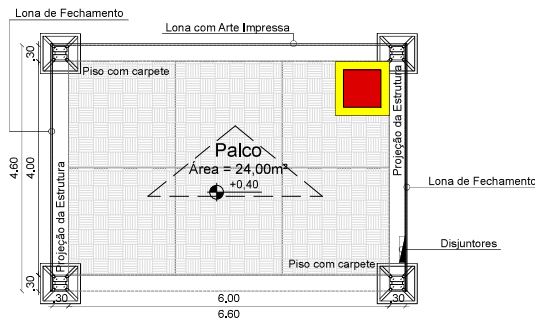

1 PLANTA BAIXA – PALCO CORREDOR 6,00x4,00m
ESCALA – 1:100

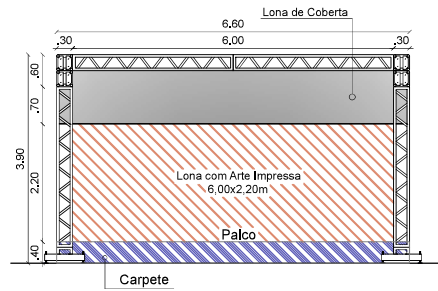

2 VISTA FRONTAL – PALCO CORREDOR 6,00x4,00m
ESCALA – 1:100

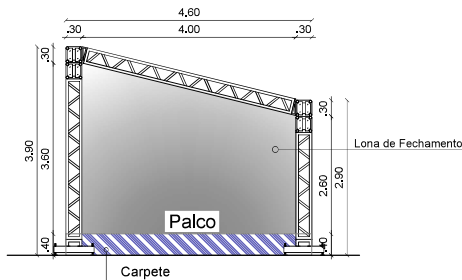

3 VISTA LATERAL – PALCO CORREDOR 6,00x4,00m
ESCALA – 1:100

LEGENDA			
	REFLETOR		TOMADA
	LOCAL DO EXTINTOR		REFLETOR P/ TESTEIRA
	AR CONDICIONADO		DISJUNTORES
	LUMINÁRIA		LUMINÁRIA CIRCULAR

OBS.: CONFERIR TODAS AS COTAS NO LOCAL.

 		PREFEITURA DO RECIFE FUNDAÇÃO DE CULTURA CIDADE DO RECIFE - FCCR GERÊNCIA GERAL DE ARQUITETURA E ENGENHARIA		RECOMENDAÇÕES: APÓS O RECEBIMENTO DO PROJETO, DEVE-SE VERIFICAR TODOS OS REQUISITOS BÁSICOS PARA EXECUÇÃO DA OBRA, COMO: - ASSINATURA DO RESPONSÁVEL PELO PROJETO - ASSINATURA DO RESPONSÁVEL PELA OBRA - DATA DO PROJETO - SITUAÇÃO DE PERMISSÃO DO PROJETO - REVISÃO DO PROJETO EM QUESTÃO		PROJETO: ARQUITETÔNICO ETAPA: PROJETO BÁSICO REFERÊNCIA: PROJETO - PALCO CORREDOR 6,00x4,00m		ARQ 01/01	
RAV, CAS DO APOLO, Nº 925 - 1ª ANDAR - FONE: (81)3335-9240 - BARRIO DO RECIFE - RECIFE/PE		CLIENTE: FUNDAÇÃO DE CULTURA CIDADE DO RECIFE	TIPO: MONTAGEM DE PALCO	COLABORADOR: LAMARTINY L. DA C.A. SOARES		DATA: 02/2025		ESCALA DO DESENHO: 1:100	
PROPRIETÁRIO: FUNDAÇÃO DE CULTURA CIDADE DO RECIFE		SUPERVISÃO DO PROJETOS: CIRIO JOSÉ MARQUES SILVA		AUTOR DO PROJETO: CIRIO JOSÉ M. DA SILVA / CREA - PE047889 GERENTE GERAL DE ARQUITETURA E ENGENHARIA		FISCALIZAÇÃO TÉCNICA: ELYNA FABIANE S. DE ARAUJO SVEDESE CHEFE DE DIVISÃO DE PROJETOS			
ENDEREÇO: RECIFE									