



4 VISTA FRONTAL - TÚNEL
ESCALA - 1:75

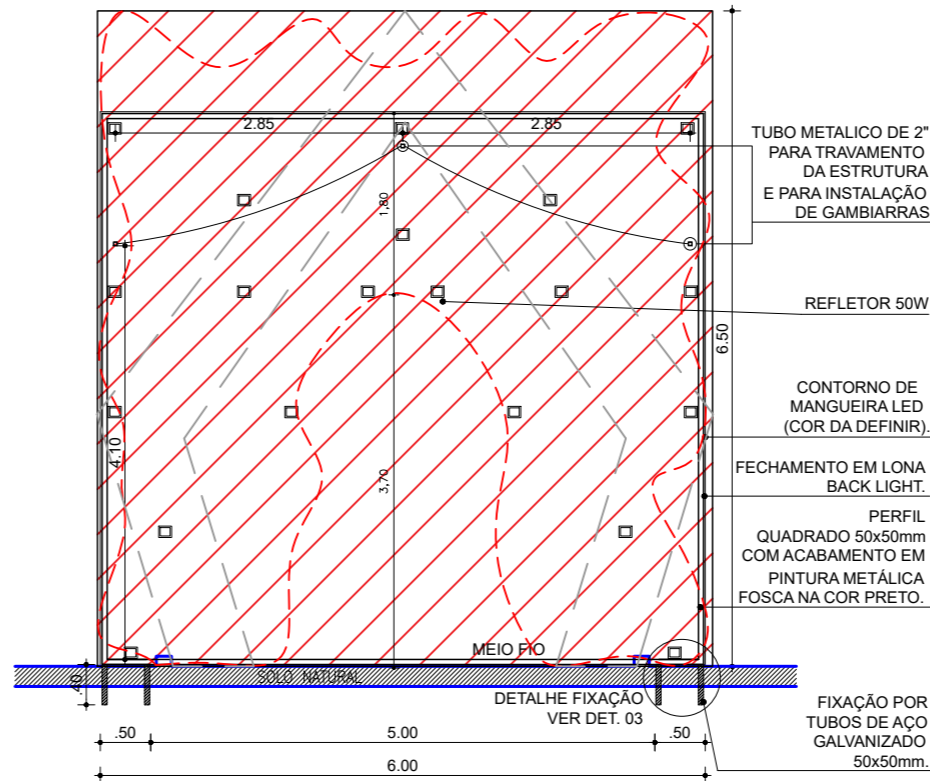

5 CORTE AA' - TÚNEL
ESCALA - 1:75

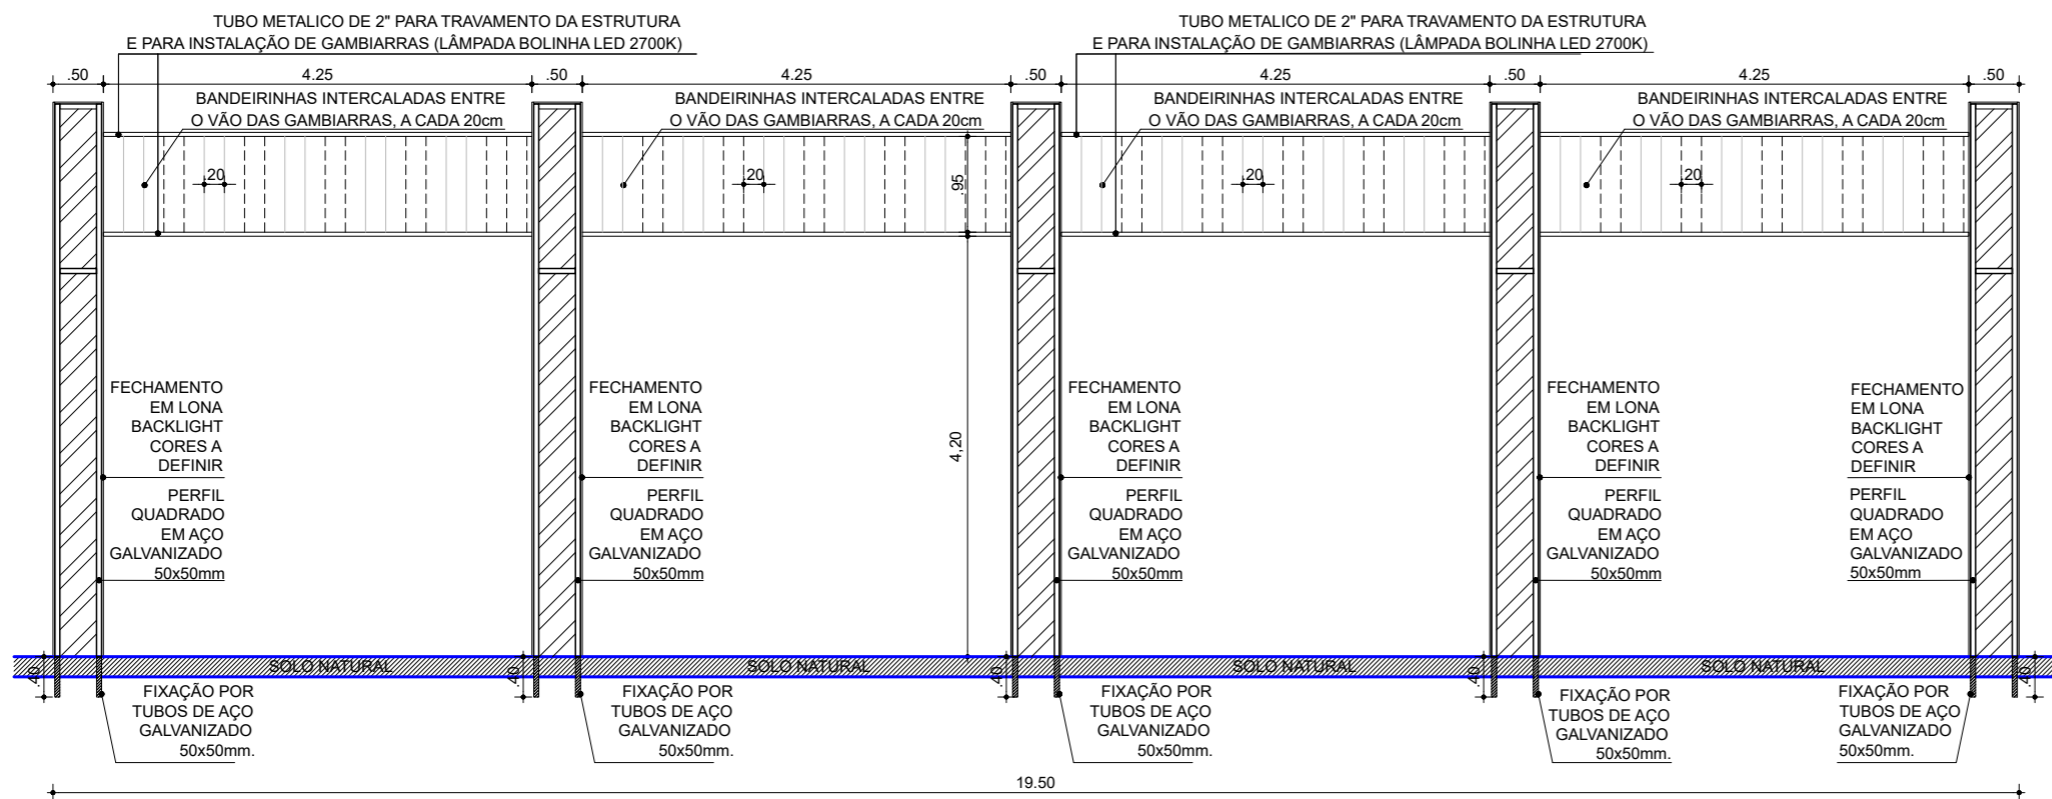

6 VISTA LATERAL - TÚNEL
ESCALA - 1:75

OBS: CONSIDERAR QUE A ÁREA DE PAINEL PODERÁ SER ALTERADO DE ACORDO COM A ARTE GRÁFICA A SER FORNECIDA, RESPEITANDO AS ÁREAS E VOLUMETRIA.

OBS.: CONFERIR TODAS AS COTAS NO LOCAL ANTES DA EXECUÇÃO.

	PREFEITURA DO RECIFE FUNDAÇÃO DE CULTURA CIDADE DO RECIFE - FCCR GERÊNCIA GERAL DE ARQUITETURA E ENGENHARIA		FISCALIZAÇÃO TÉCNICA: ELYNA FABIANE S. DE ARAÚJO SVEDESE		RECOMENDAÇÕES: APÓS O RECEBIMENTO DO PROJETO, DEVE-SE VERIFICAR TODOS OS REQUISITOS BÁSICOS PARA EXECUÇÃO DA OBRA, COMO:		TABELA DE ÁREAS:		PROJETO: ARQUITETÔNICO		ARQ 02/02
	AV. CAIS DO APOLO, Nº 925 - 1º ANDAR - FONE: (81)3355-8200 - BAIRRO DO RECIFE - RECIFE/PE		ARQUITETOS COLABORADORES: LAMARTINY SOARES		- ASSINATURA DO RESPONSÁVEL PELO PROJETO - ASSINATURA DO RESPONSÁVEL PELA OBRA - DATA DO PROJETO		ÁREAS DO TERRENO: _____ XX,XXm² ÁREA DA COBERTA: _____ XX,XXm² ÁREA DO TERRENO: _____ XX,XXm² ÁREA DO 1º PAV.: _____ XX,XXm²		ETAPA: PROJETO BÁSICO		
PROPRIETÁRIO: FUNDAÇÃO DE CULTURA CIDADE DO RECIFE	CLIENTE: PREFEITURA DO RECIFE	TIPO: REFORMA	ESCALA DO DESENHO: 1:75	DATA: 04/2026	COORDENAÇÃO TÉCNICA: CIRO JOSÉ MARQUES SILVA GERENTE GERAL DE ARQUITETURA E ENGENHARIA		ARQUIVO: BAIRRO DO RECIFE_TUNEL BANDEIRINHAS		REFERÊNCIA: DETALHAMENTO - TÚNEL		
ENDEREÇO: AV. CAIS DO APOLO, 925 - RECIFE/PE		RESPONSÁVEL PELA OBRA: RECIFE		GERENTE GERAL DE ARQUITETURA E ENGENHARIA		CHEFE DE DIVISÃO DE PROJETOS		ELYNA FABIANE S. DE ARAÚJO SVEDESE		CHEFE DE DIVISÃO DE PROJETOS	